

มหาวิทยาลัยเทคโนโลยีราชมงคล
กรุงเทพ

โครงการ
ปรับปรุงห้องน้ำอาคาร 50 ปี
ชั้น 2 ถึงชั้น 5

อธิการบดี
ดร.สุกิจ นิตินัย สุภกุล

รองอธิการบดี
นายสวัสดิ์ ศรีเมืองธน

สถาปนิกออกแบบ

วิศวกรโครงสร้าง
นายสวัสดิ์ ศรีเมืองธน สย.6544

นายชวินทร์ สุพรรณมภ์ สย.7743

วิศวกรเครื่องกล

วิศวกรไฟฟ้า
นายภมรด ทาใบยา ภพท.31982

วิศวกรสุขาภิบาล

ผู้เขียนแบบ

REV. DESCRIPTION DATE

แสดงแบบ


รูปตัดห้องน้ำ - ส่วน

แนว c-c, d-d, e-e, f-f

มาตราส่วน 1:25


ตำแหน่ง

จำนวน 102

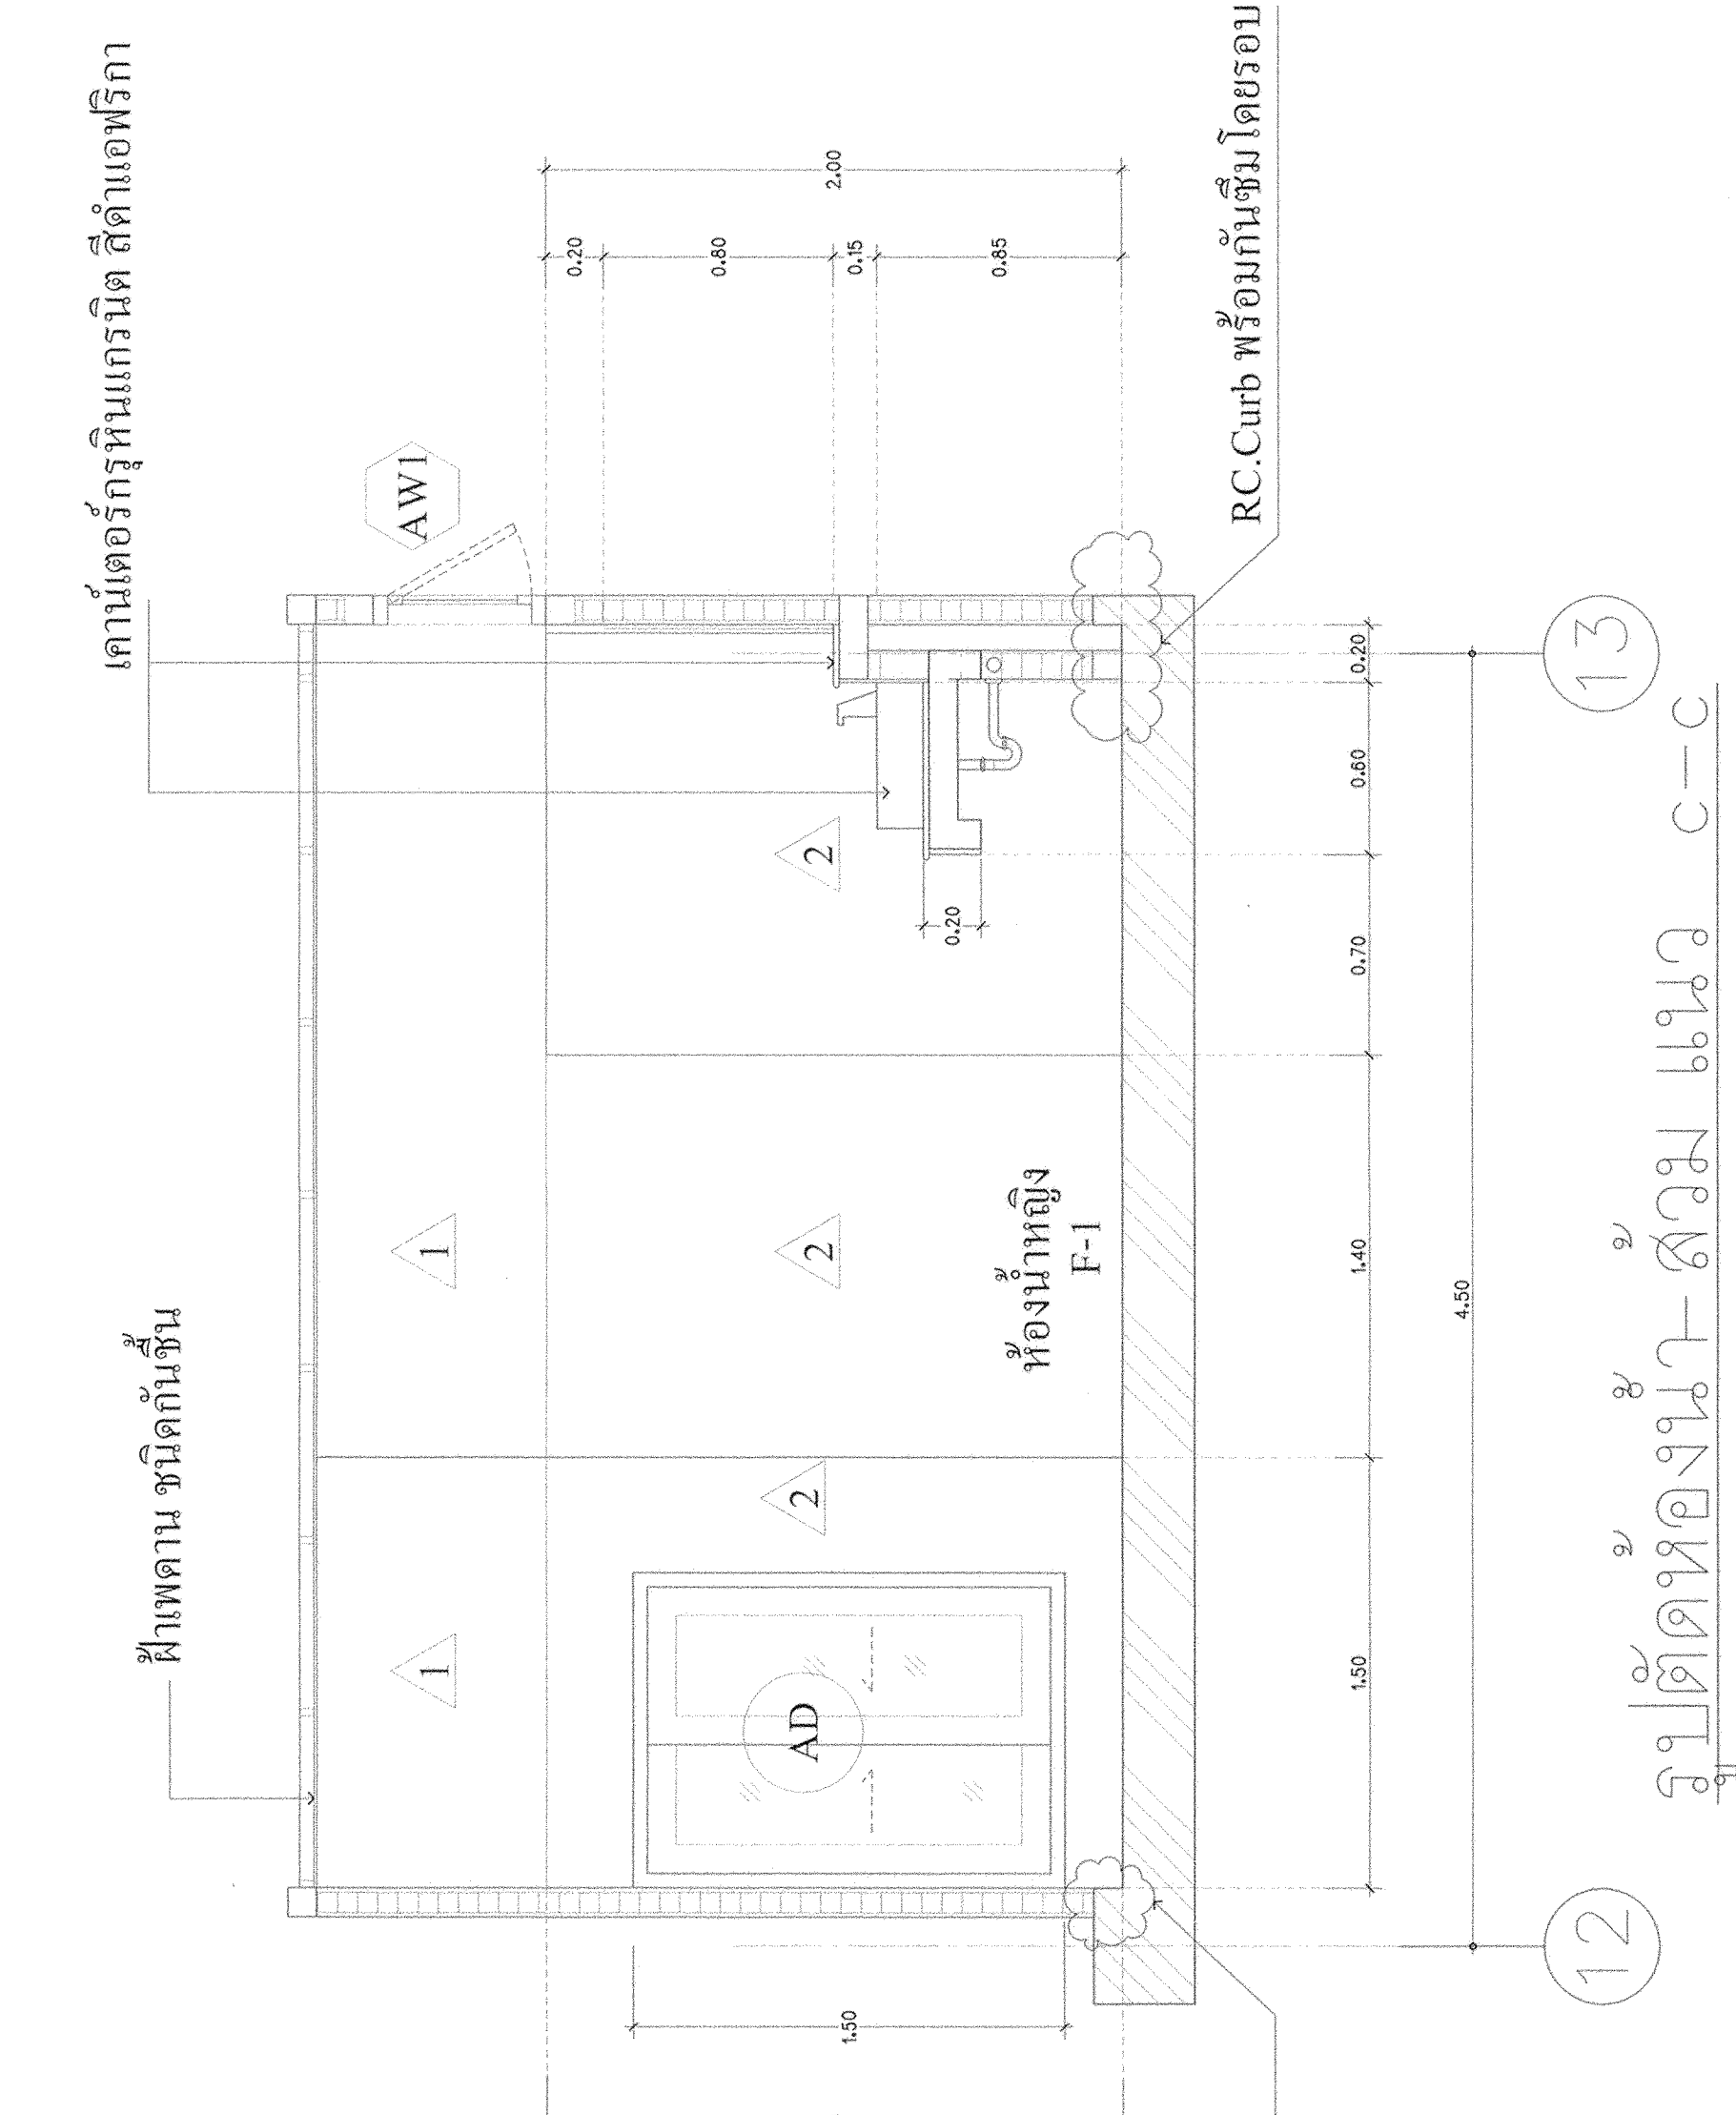


มาตราส่วน 1 : 25

รูปตัดห้องน้ำ - ส่วน แนว c-c

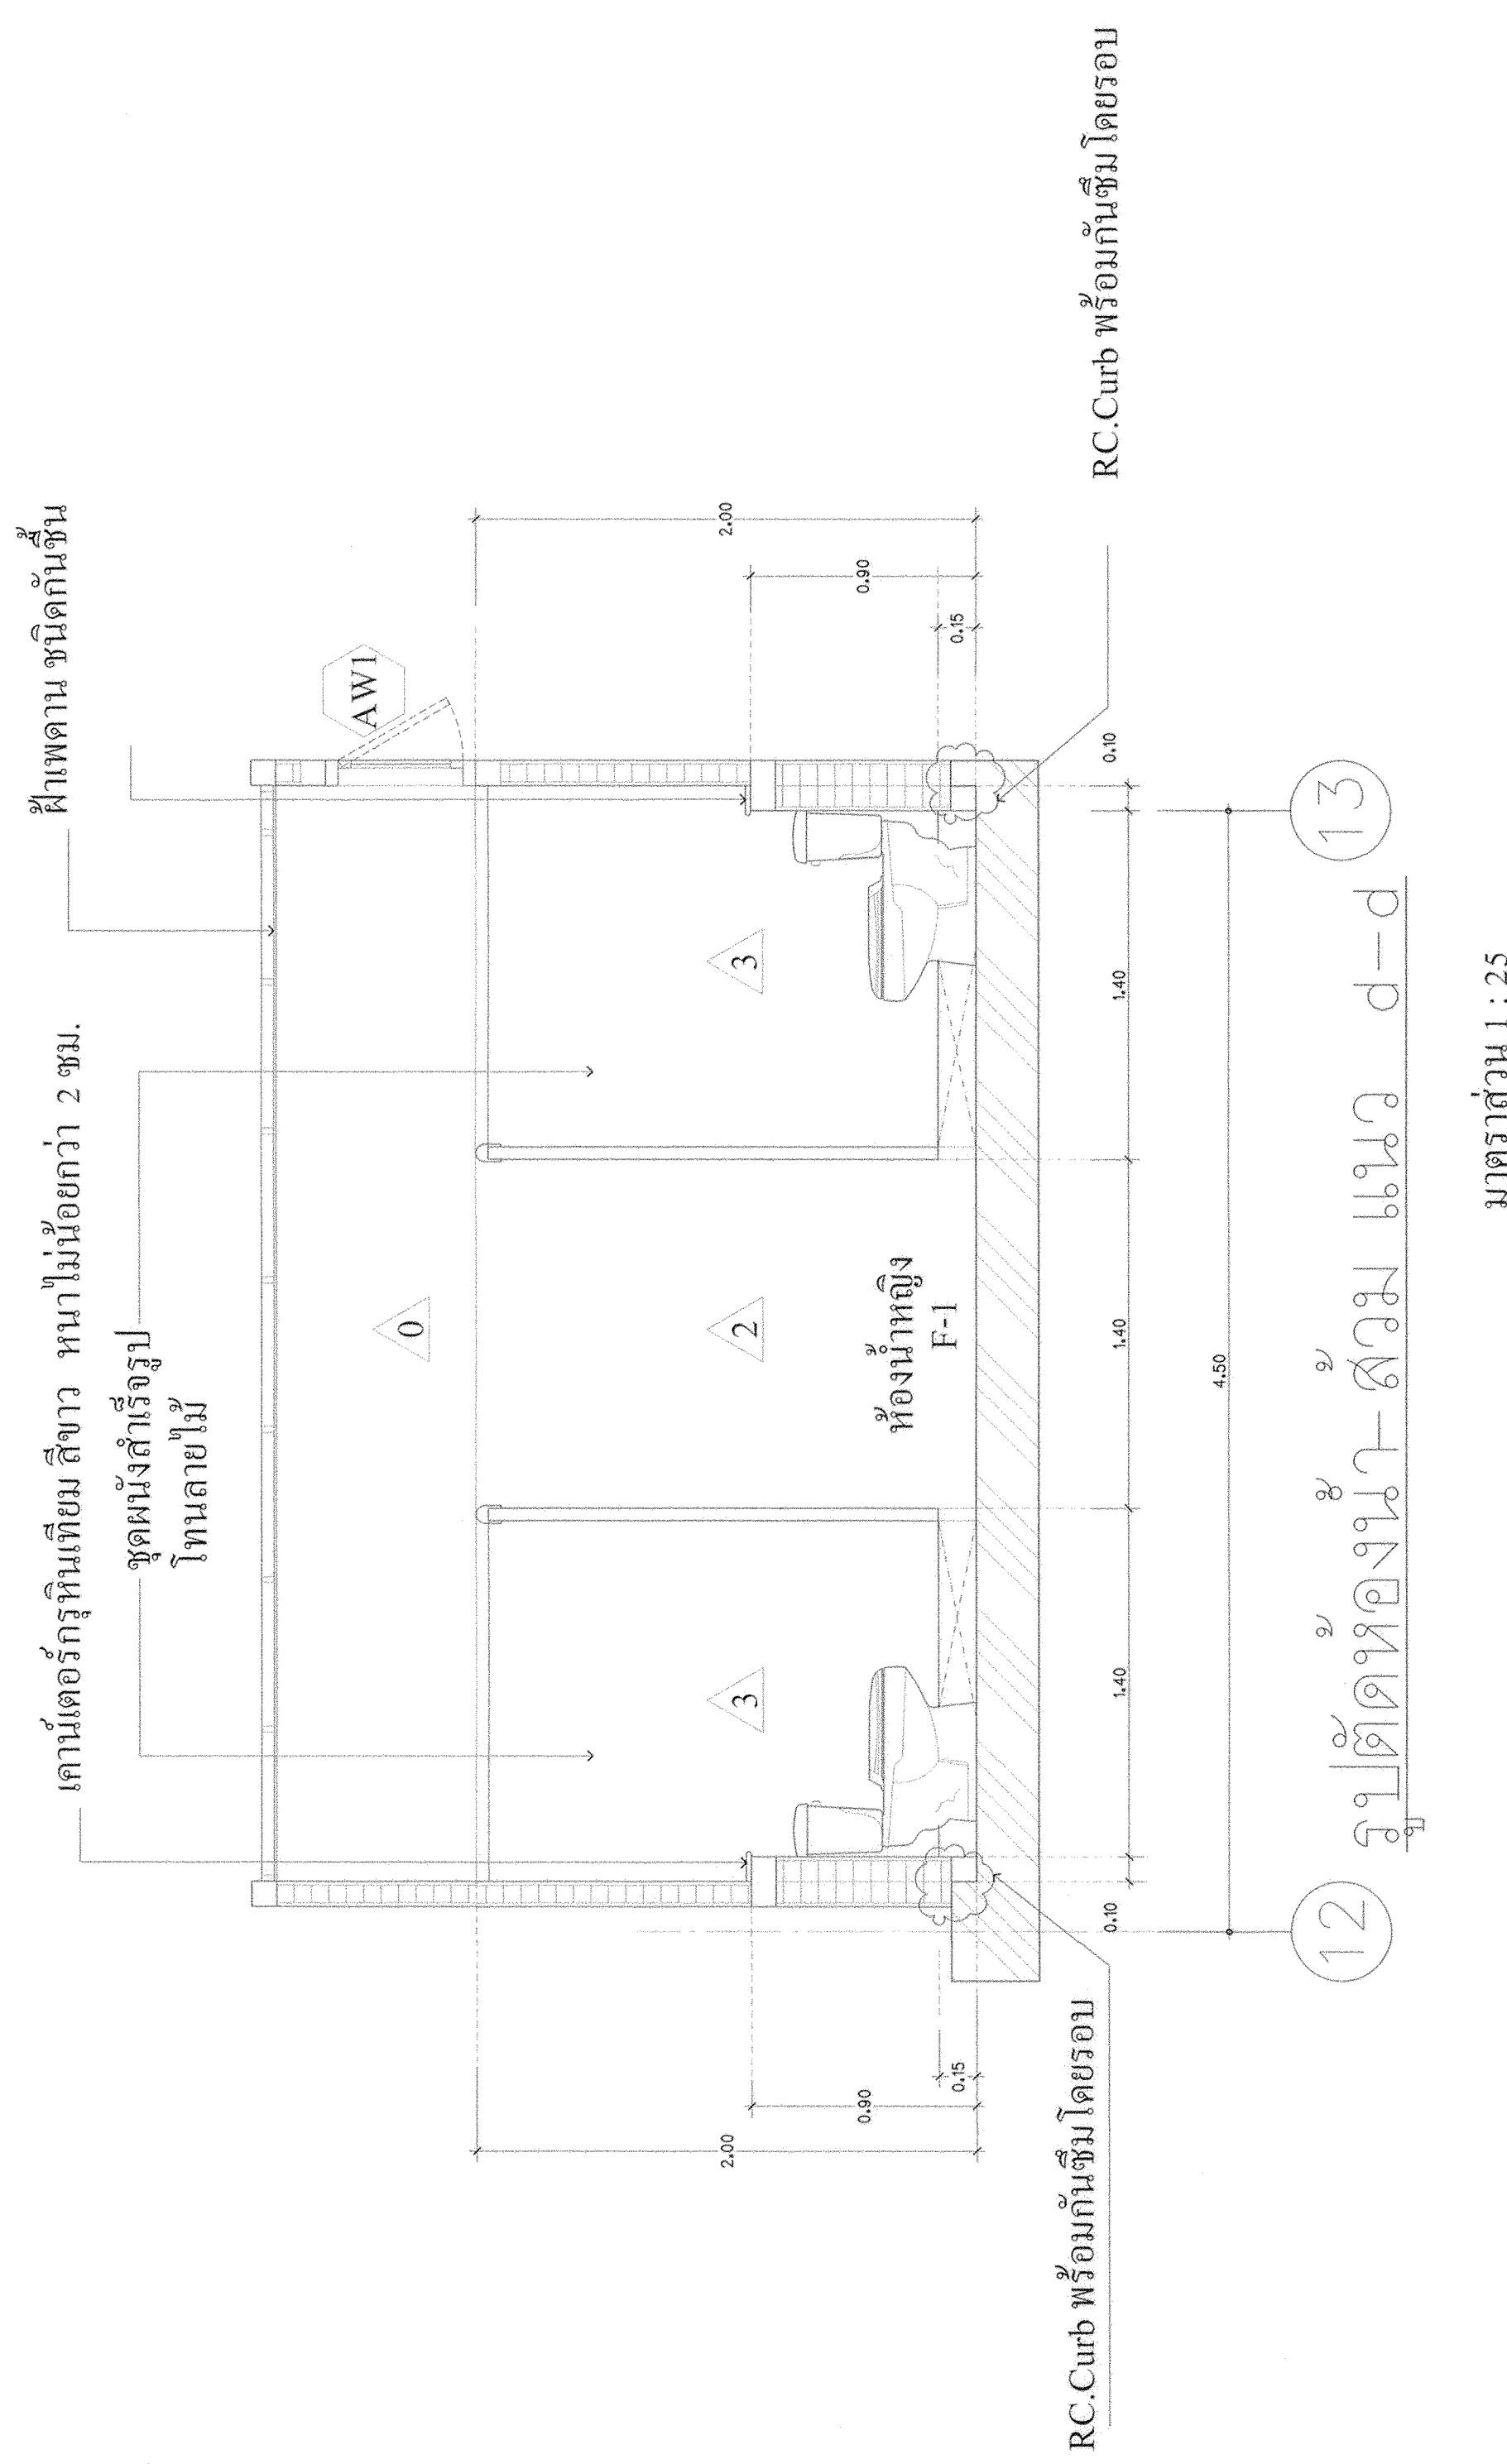


มาตราส่วน 1 : 25

รูปตัดห้องน้ำ - ส่วน แนว d-d

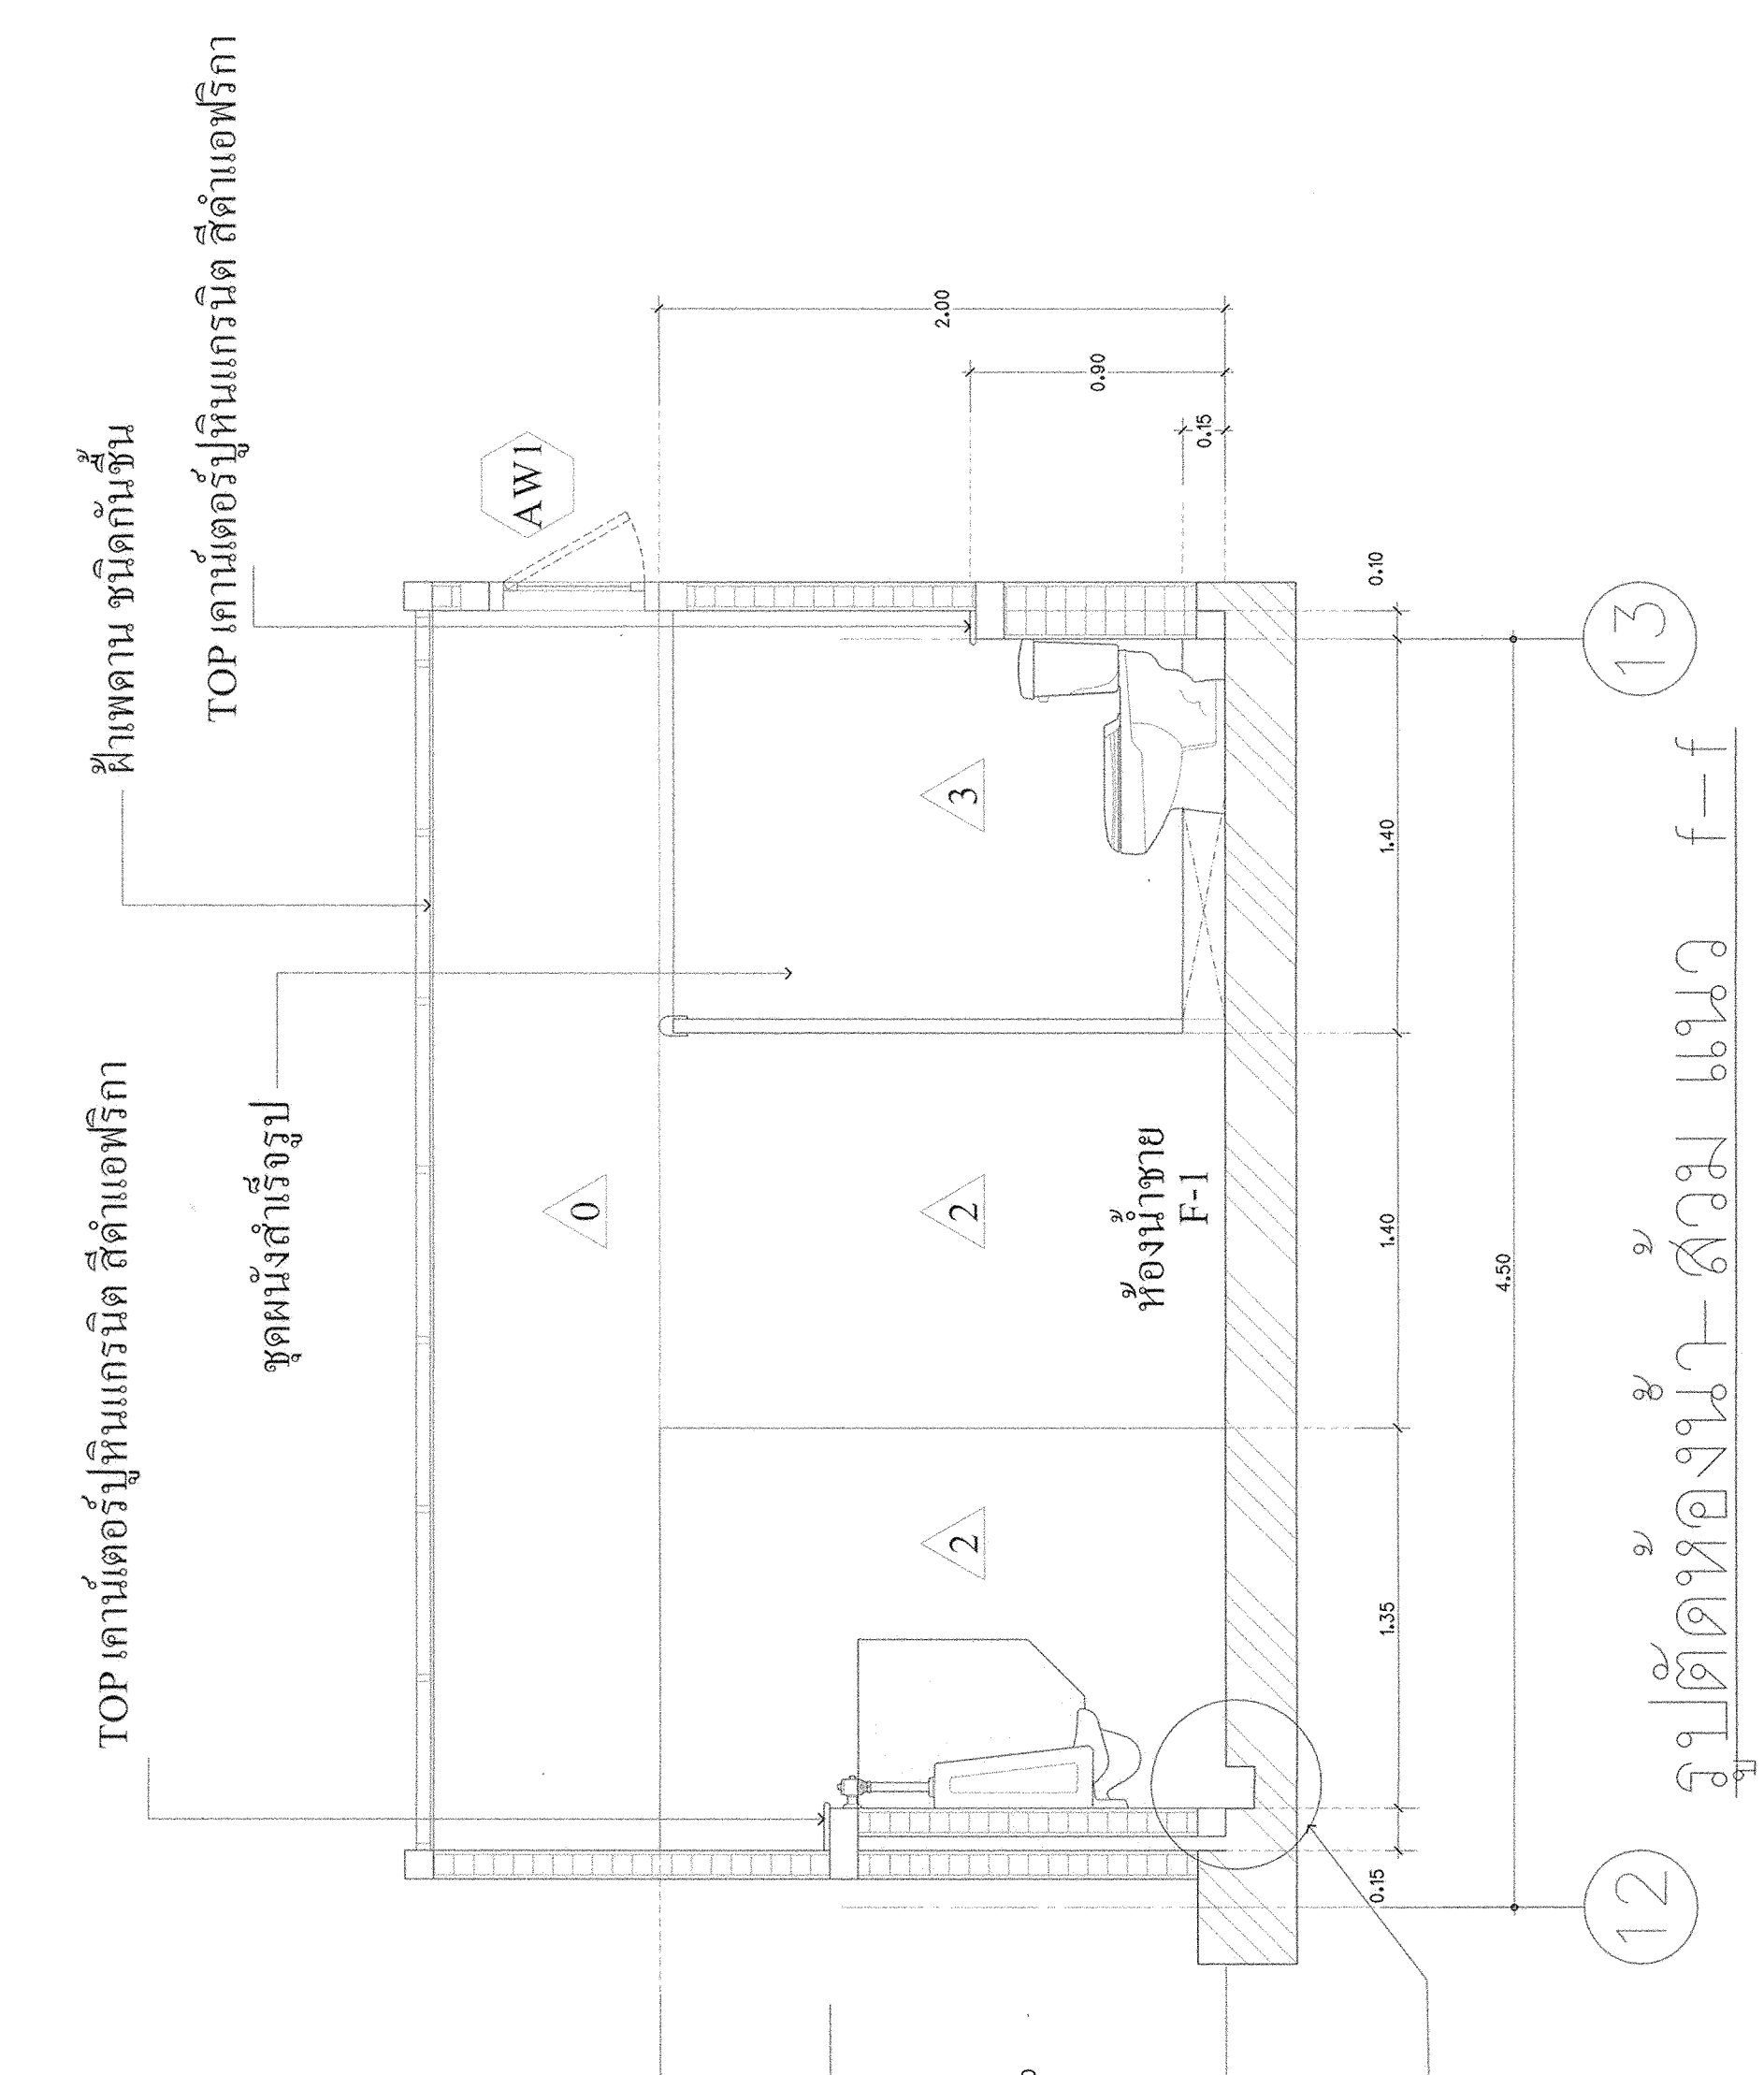

มาตราส่วน 1 : 25

รูปตัดห้องน้ำ - ส่วน แนว f-f

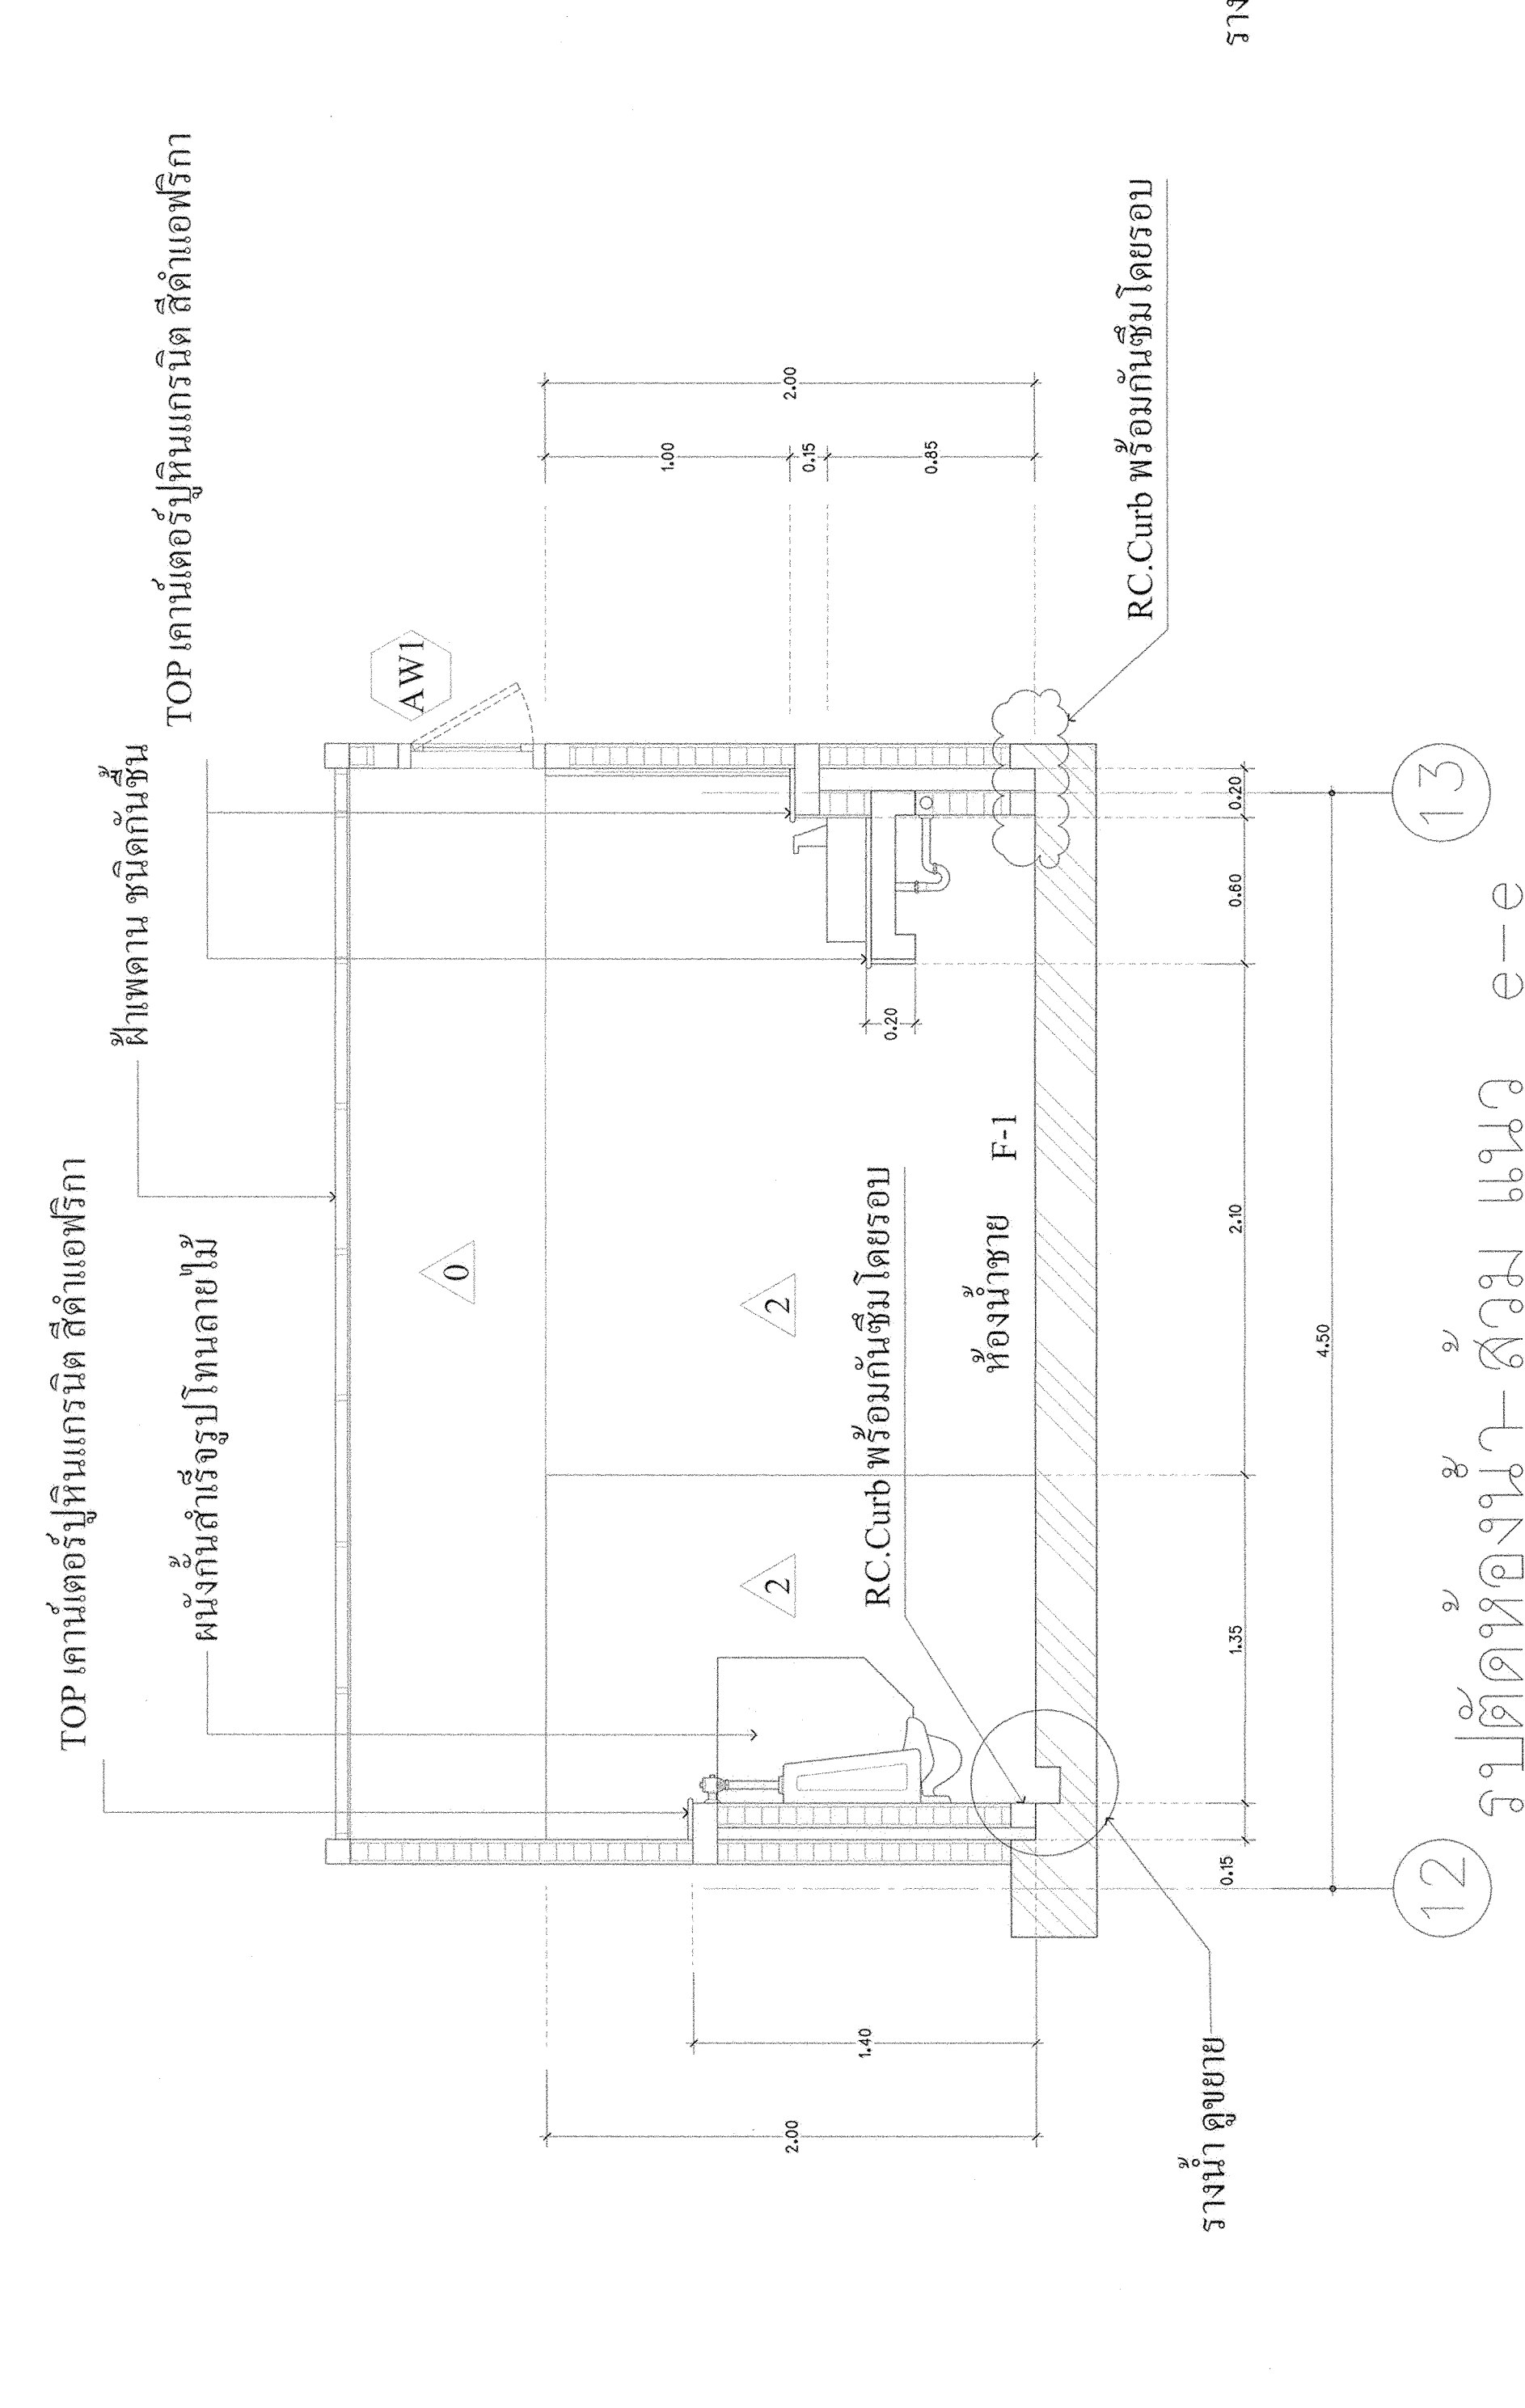

มาตราส่วน 1 : 25

รูปตัดห้องน้ำ - ส่วน แนว e-e