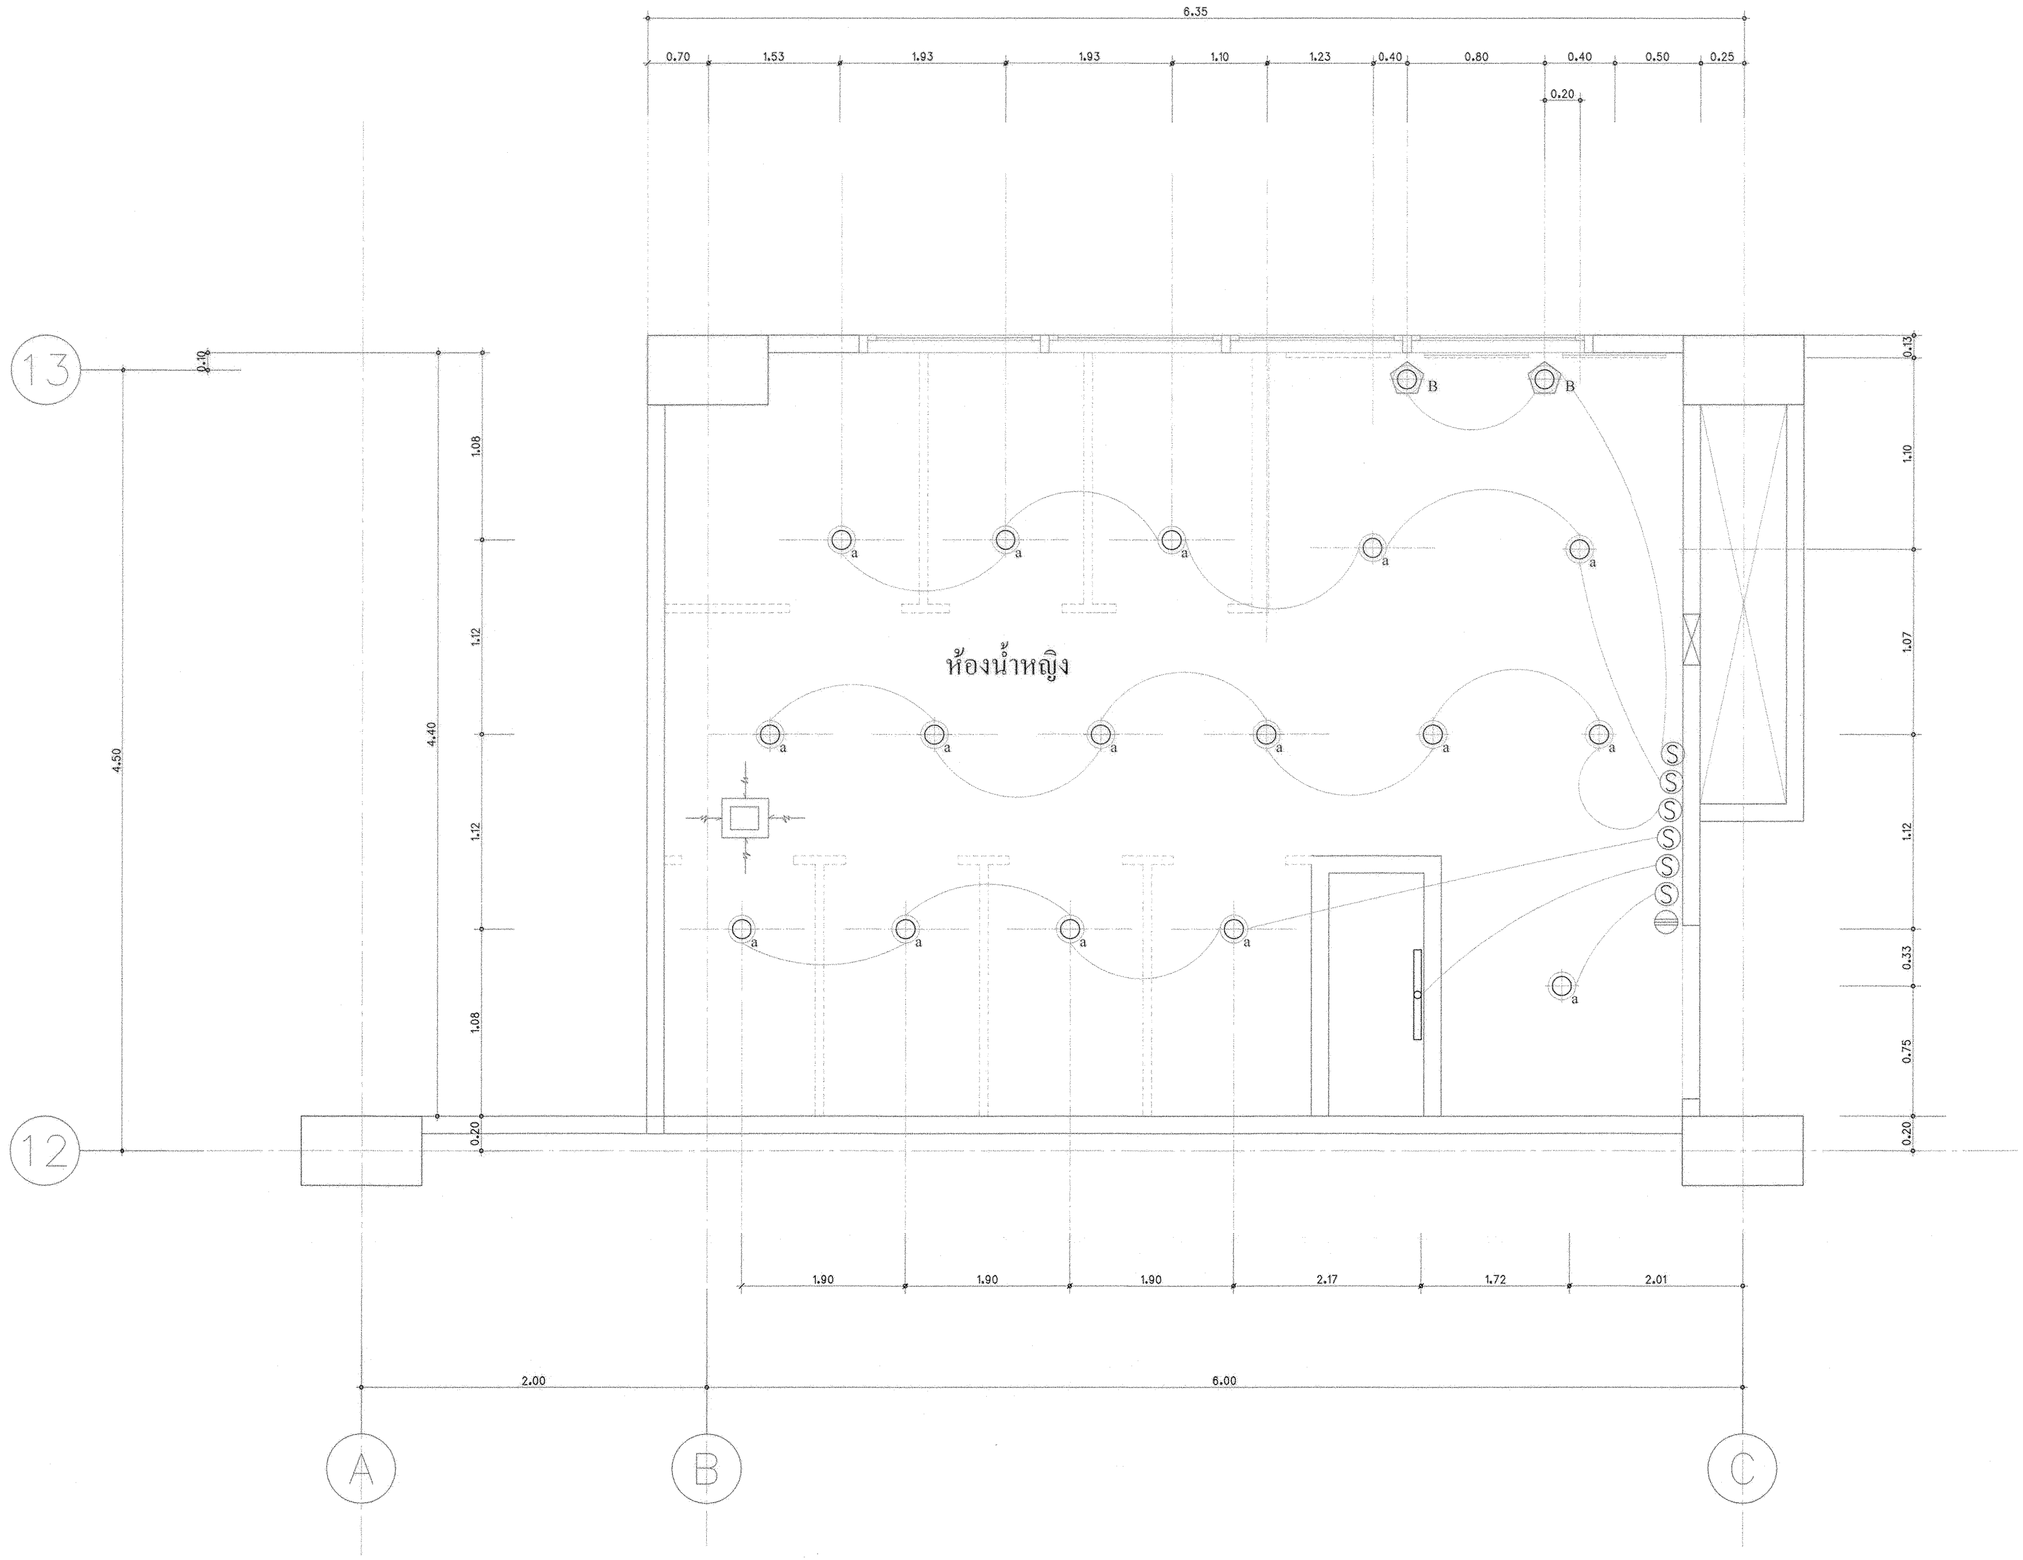

แปลนห้องน้ำ-ส้วมหญิง ชั้นที่ 2 (ปรับปรุง)

มาตราส่วน 1 : 25

- ช่องระบายอากาศ ขนาด ไม่น้อยกว่า 0.15 x 0.25 m. พร้อมตะแกรงเหล็กฉีกกันหนู

- พัดลมระบายอากาศแบบติดเพดานขนาดใบพัดไม่น้อยกว่า 10 นิ้ว ควบคุมด้วยสวิทช์แบบเรืองแสงด้วยหลอดในตัว PANASONIC, MITSUBISHI หรือเทียบเท่า

* ระยะต่างๆ ที่แสดงในแบบใช้เพื่อประกอบการจัดทำแบบเท่านั้น ให้ผู้รับจ้างสำรวจหน้างานจริงก่อนดำเนินการ/เสนอราคา*

มหาวิทยาลัยเทคโนโลยีราชมงคลกรุงเทพ

โครงการ
ปรับปรุงห้องน้ำอาคาร 50 ปี
ชั้น 2 ถึงชั้น 5

อธิการบดี
ดร.สุกิจ นิตินัย

รองอธิการบดี
นายสวัสดิ์ ศรีเมืองธน

สถาปนิกออกแบบ
–

วิศวกรโครงสร้าง
นายสวัสดิ์ ศรีเมืองธน สย.6544
นายชนินทร์ สุวพรหม สย.7743

วิศวกรเครื่องกล
–

วิศวกรไฟฟ้า
นายกมล ทาใบยา ภฟก.31982

วิศวกรสุขาภิบาล

ผู้เขียนแบบ
–

REV.	DESCRIPTION	DATE

แสดงแบบ
แปลนห้องน้ำ- ส้วมหญิง
ชั้น 2 (ปรับปรุง)

มาตราส่วน	วันที่
1:25	–
แผ่นที่	รวม
EE-04	102