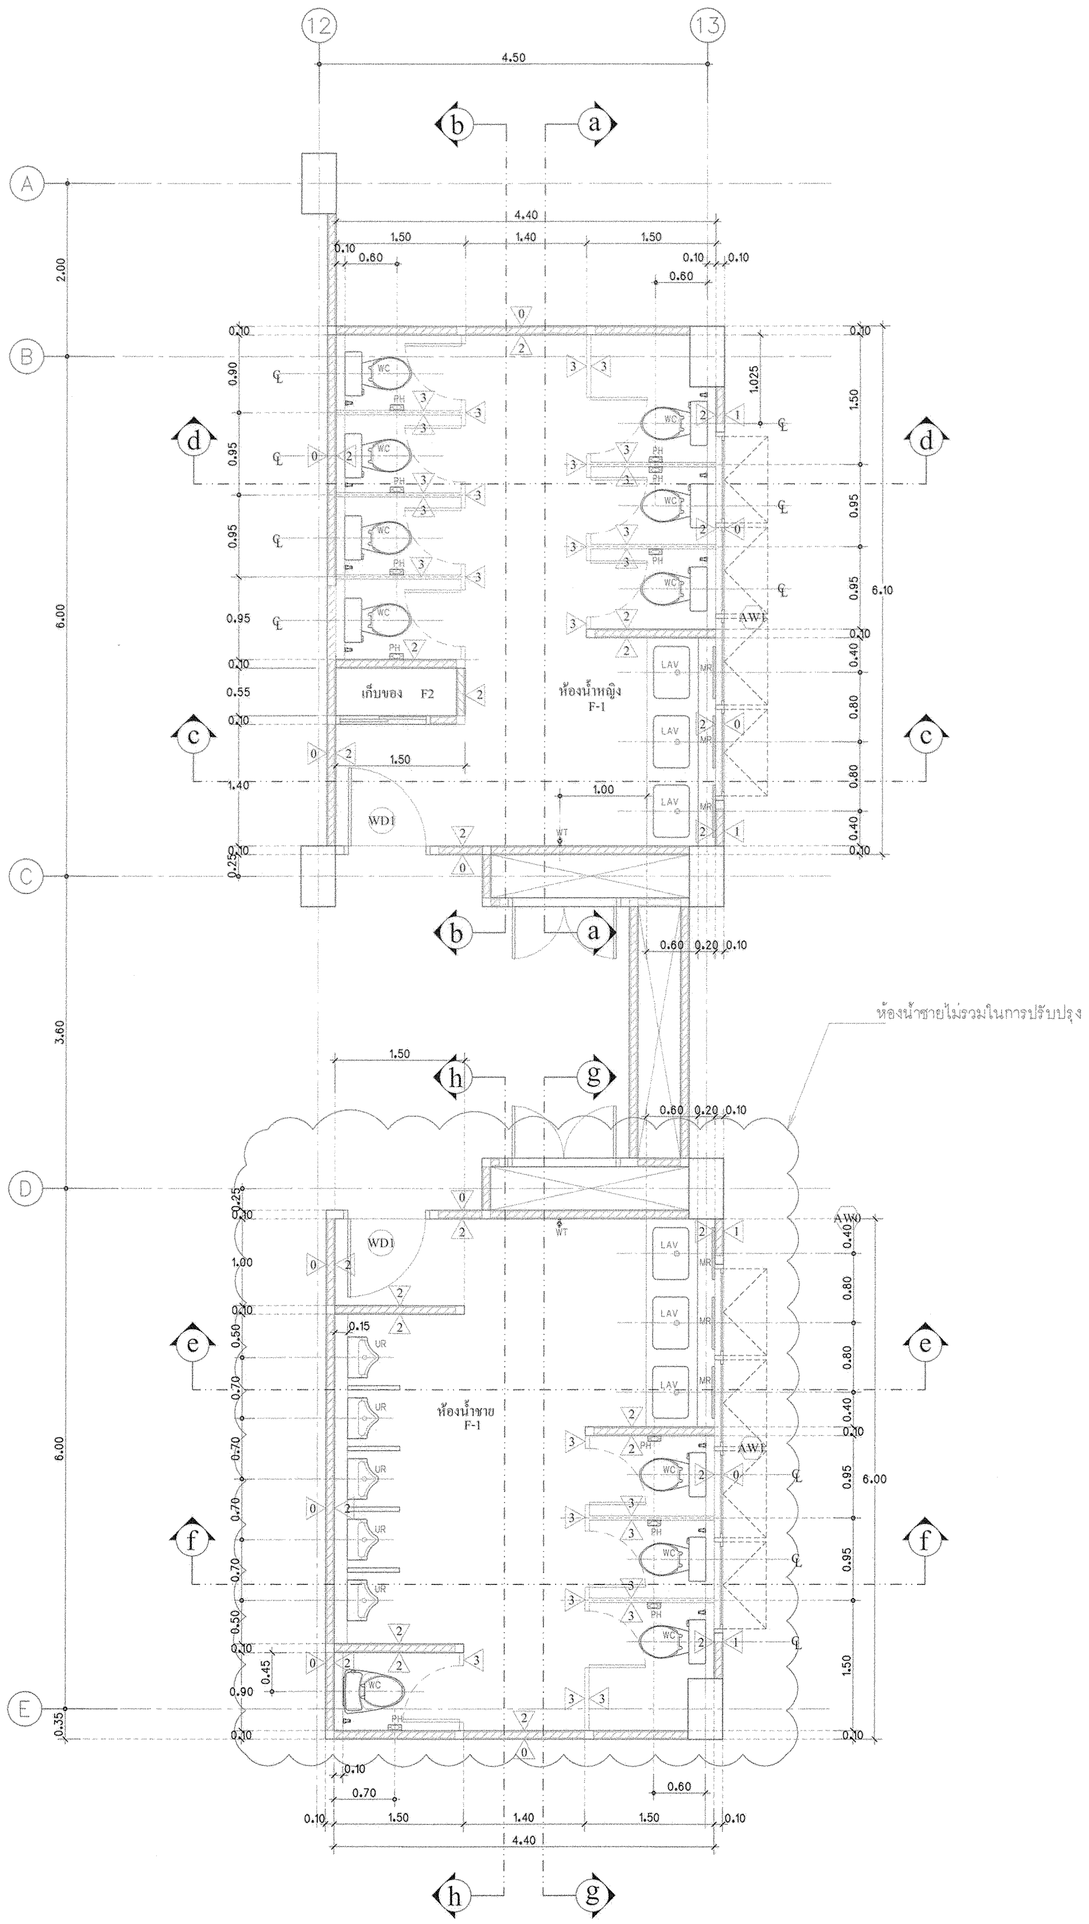


แปลนปรับปรุงห้องน้ำ-ส้วมชั้นที่ 3-4

มาตราส่วน 1 : 50

## รายการวัสดุผิวพื้น และผนัง

F0 = วัสดุผิวพื้นเดิม

F1 = พื้นปูกระเบื้องแกรนิต ขนาดไม่น้อยกว่า 24" x 24" สีโทนเทา ดำ ผิวด้าน ชนิดกันลื่น ยี่ห้อ COTTO , RCI และ DURAGRES หรือเทียบเท่า มอก. ปูแนวตามแบบผสมน้ำยากันซึมในการปู

F2 = พื้นขัดมันกันซึม

△0 ผนังเดิมซ่อมแซม แต่งผิวเรียบทาสีน้ำอะคลิลิค 100% สีระบุภายหลัง ของ TOA , ICI , JOTUN, JBP, Nippon หรือเทียบเท่า

△1 ผนังคอนกรีตมวลเบา ขนาด 20x60x7-7.5 ซม. ของ Q-Con , Superblock, Thaicon หรือเทียบเท่า มอก. ฉาบเรียบทาสีน้ำอะคริลิค 100% ทั้งภายนอก และภายใน ของ TOA , ICI , JOTUN, JBP, Nippon หรือเทียบเท่า

△2 ผนังปูกระเบื้องแกรนิต ขนาดไม่น้อยกว่า 30 x 60 cm. ผิว และสีกำหนดภายหลัง ปูลายก่ออิฐตามแบบ ยี่ห้อ COTTO , RCI และ DURAGRES หรือเทียบเท่า มอก.

△3 ผนังห้องน้ำสำเร็จรูป ของ Willy, Korex, ELITE หรือเทียบเท่า

△4 ผนังปูกระเบื้องเคลือบ ขนาดไม่น้อยกว่า 5 x 5 cm. โทนสีชมพู

△5 ผนังปูกระเบื้องเคลือบ ขนาดไม่น้อยกว่า 5 x 5 cm. โทนสีเขียว

△6 ผนังฉาบปูนเรียบทาสี

## รายการวัสดุฝ้า

C0 ฝ้าเพดานเดิม ซ่อมแซม และทาสีให้สวยงาม

C1 ฝ้าเพดานยิบซั่มบอร์ด หนา 9 มม. ชนิดกันชื้น ตราช้าง หรือเทียบเท่า มอก. ฉาบเรียบรอยต่อ ทาสีน้ำอะคริลิค 100% ภายในของ TOA , ICI , JOTUN, JBP, Nippon หรือเทียบเท่า โครงเคร่าเหล็กอาบสังกะสี @ 0.60x0.60 ม.# เทียบเท่า มอก.

C2 ฝ้าเพดาน Fiber Cement Board หนาไม่น้อยกว่า 6 มม. ตราช้าง หรือเทียบเท่า มอก. ฉาบเรียบรอยต่อ ทาสีน้ำอะคริลิค 100% ภายในของ TOA , ICI , JOTUN, JBP, Nippon หรือเทียบเท่า โครงเคร่าเหล็กอาบสังกะสี @ 0.60x0.60 ม.# เทียบเท่า มอก.

## หมายเหตุ

กรณีที่ผู้รับจ้างไม่สามารถหาสี หรือขนาดของวัสดุผิวตามที่ผู้ออกแบบกำหนด ให้ผู้รับจ้างจัดหาวัสดุผิวที่มีสี และขนาดใกล้เคียงกับที่กำหนดในแบบ นำมาให้คณะกรรมการฯ พิจารณาอนุมัติก่อนดำเนินการ

*ระยะต่างๆ ที่แสดงในแบบใช้เพื่อประกอบการจัดทำแบบเท่านั้น ให้ผู้รับจ้างสำรวจหน้างานจริงก่อนดำเนินการเสนอราคา*

มหาวิทยาลัยเทคโนโลยีราชมงคลกรุงเทพ

โครงการ
ปรับปรุงห้องน้ำอาคาร 50 ชั้น 2 ถึงชั้น 5

อธิการบดี
ดร.สุกิจ นิตินัย

รองอธิการบดี
นายสวัสดิ์ ศรีเมืองธน

สถาปนิกออกแบบ
–

วิศวกรโครงสร้าง
นายสวัสดิ์ ศรีเมืองธน สย.6544
นายชนินทร์ สุวพรหม สย.7743

วิศวกรเครื่องกล
–

วิศวกรไฟฟ้า
นายกมล ทาใบยา ภฟก.31982

วิศวกรสุขาภิบาล

ผู้เขียนแบบ
–

| REV. | DESCRIPTION | DATE |
|---|---|---|

แสดงแบบ
แปลนปรับปรุงห้องน้ำ-ส้วม ชั้น 3-4 และรายละเอียด

| มาตราส่วน | วันที่ |
|---|---|
| 1:50 | – |
| แผ่นที่ | รวม |
| A3-01 | 102 |