

มหาวิทยาลัยเทคโนโลยีราชมงคล
กรุงเทพ

โครงการ
ปรับปรุงห้องน้ำอาคาร 50
ชั้น 2 ถึงชั้น 5

อธิการบดี
ดร.สุกิจ นิตินัย *ส.ล.*

รองอธิการบดี
นายสวัสดิ์ ศรีเมืองธน *ส.*

สถาปนิกผู้ออกแบบ

วิศวกรโครงสร้าง
นายสวัสดิ์ ศรีเมืองธน สย.6544

นายชนินทร์ สุพรรณม สย.7743

วิศวกรเครื่องกล

วิศวกรไฟฟ้า *น.*

นายภมรด ทวีทยา ภพท.31982

วิศวกรสุขาภิบาล

ผู้เขียนแบบ

REV. DESCRIPTION. DATE

แสดงแบบ

รูปตัดห้องน้ำ-ส้วม
แนว b-b , h-h

มาตราส่วน
1:25


วันที่
-

แผ่นที่
A3-05

รวม
102

รูปตัดห้องน้ำ-ส้วม แนว b-b

มาตราส่วน 1 : 25

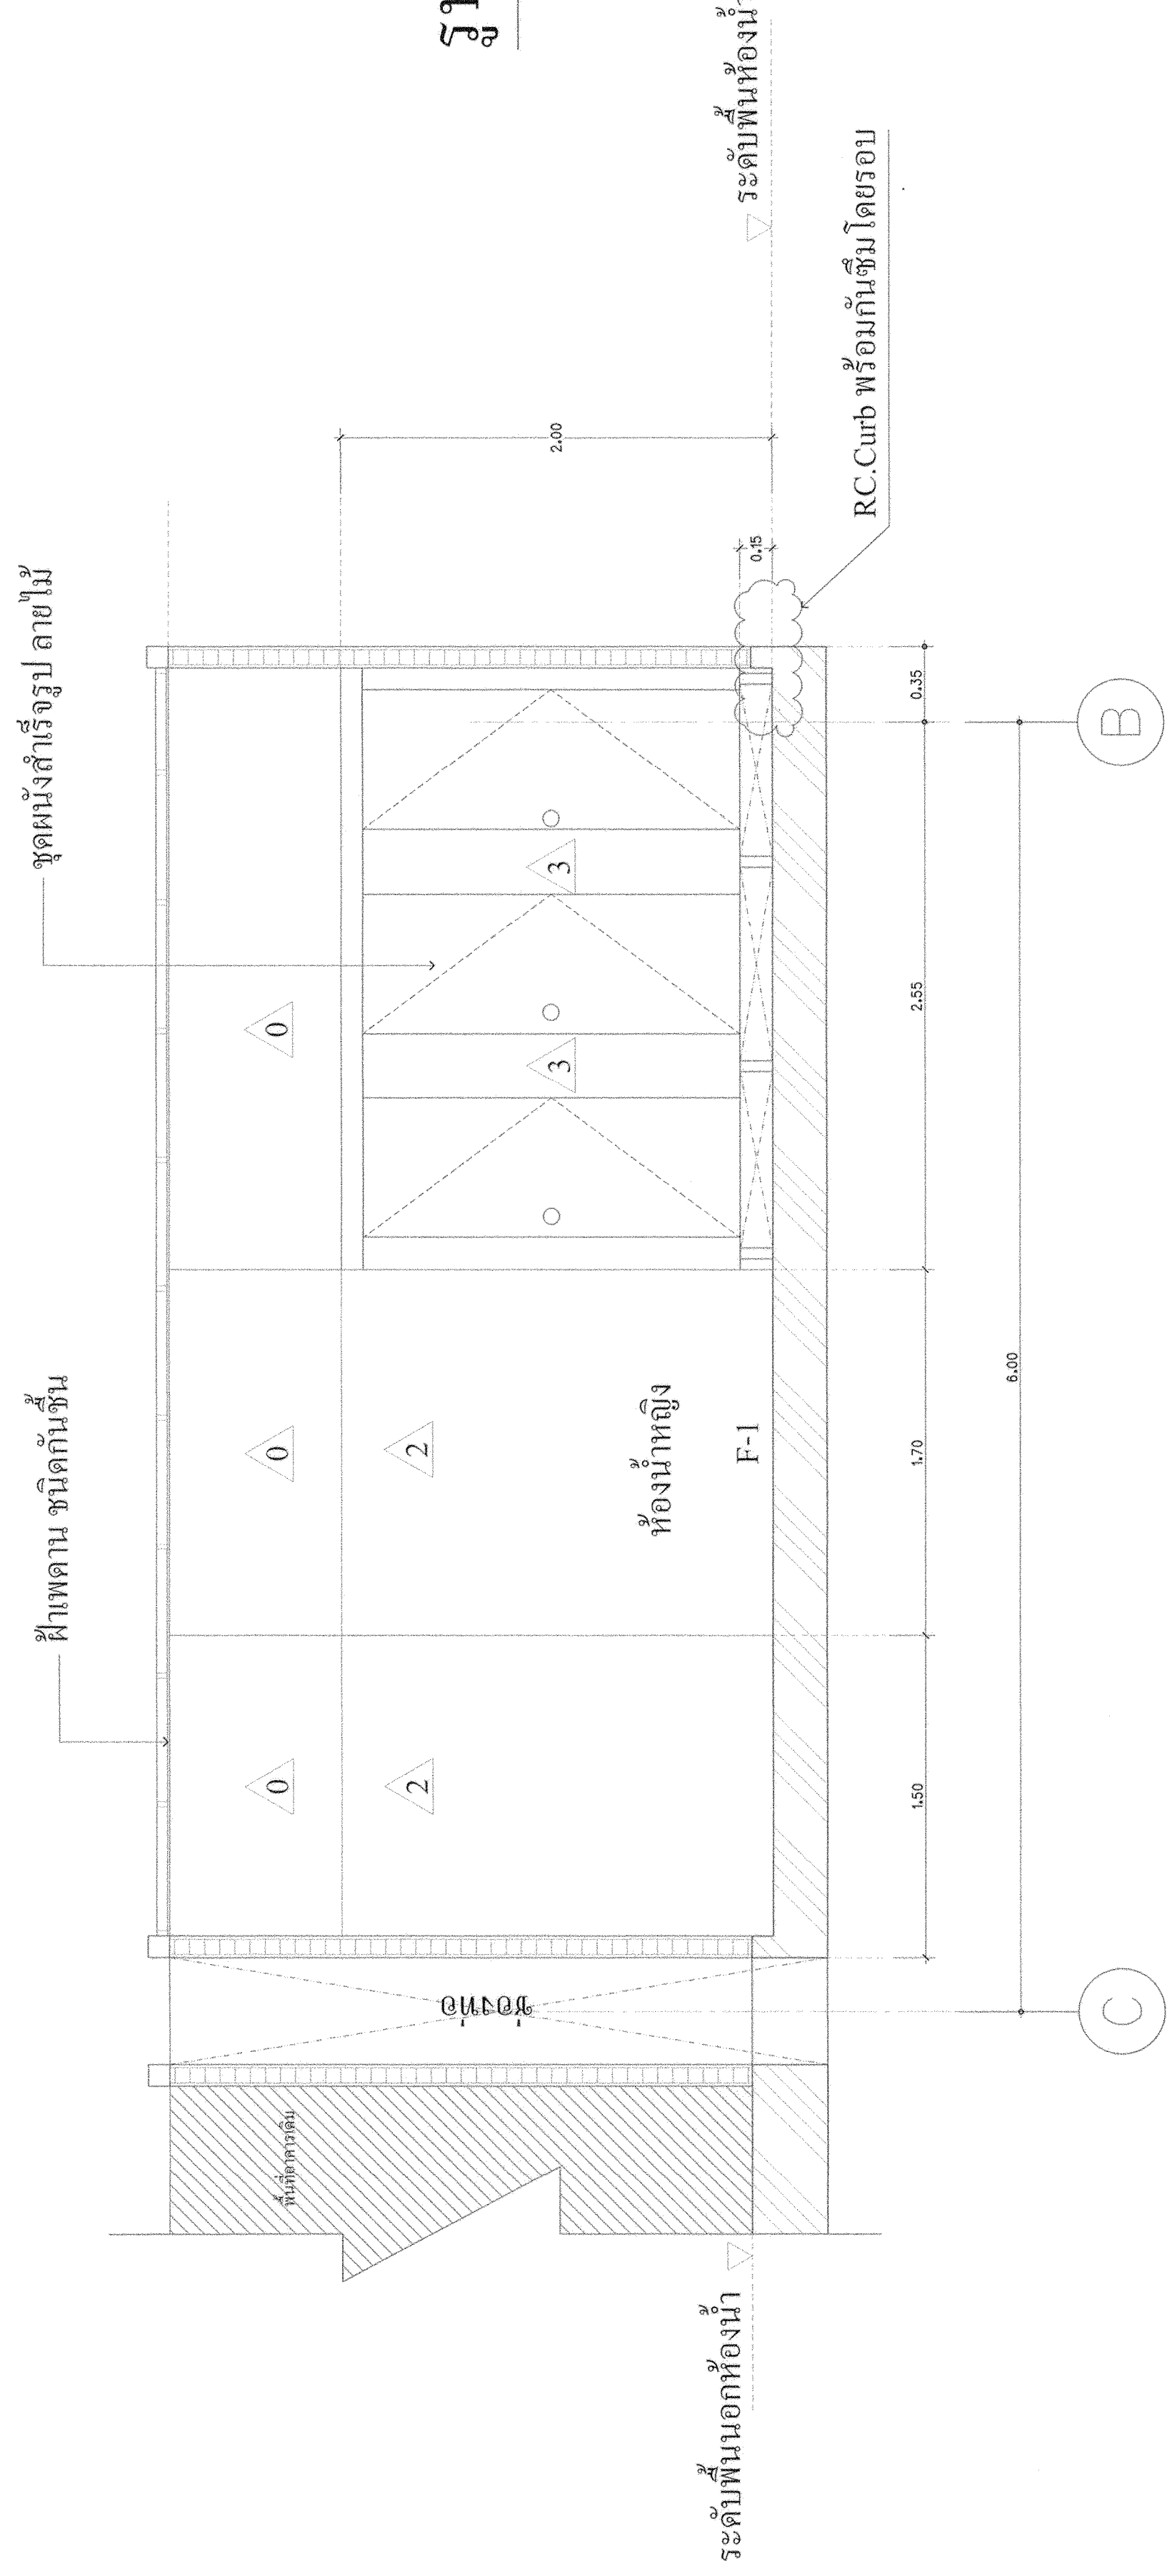

รูปตัดห้องน้ำ-ส้วม แนว h-h

มาตราส่วน 1 : 25

