

มหาวิทยาลัยเทคโนโลยีราชมงคล

กรุงเทพ

โครงการ
ปรับปรุงห้องนอนอาคาร 50
ชั้น 2 ถึงชั้น 5

อธิการบดี

ดร.สุกิจ นิตินัย ชู.บ.ด.

รองอธิการบดี

นายสวัสดิ์ ศรีเมืองธน

สถาปนิกผู้ออกแบบ

13

รูปด้านการบูรณะเบี่ยง 3

มาตราส่วน 1 : 25


12

รูปด้านการบูรณะเบี่ยง 1


มาตราส่วน 1 : 25

B


C

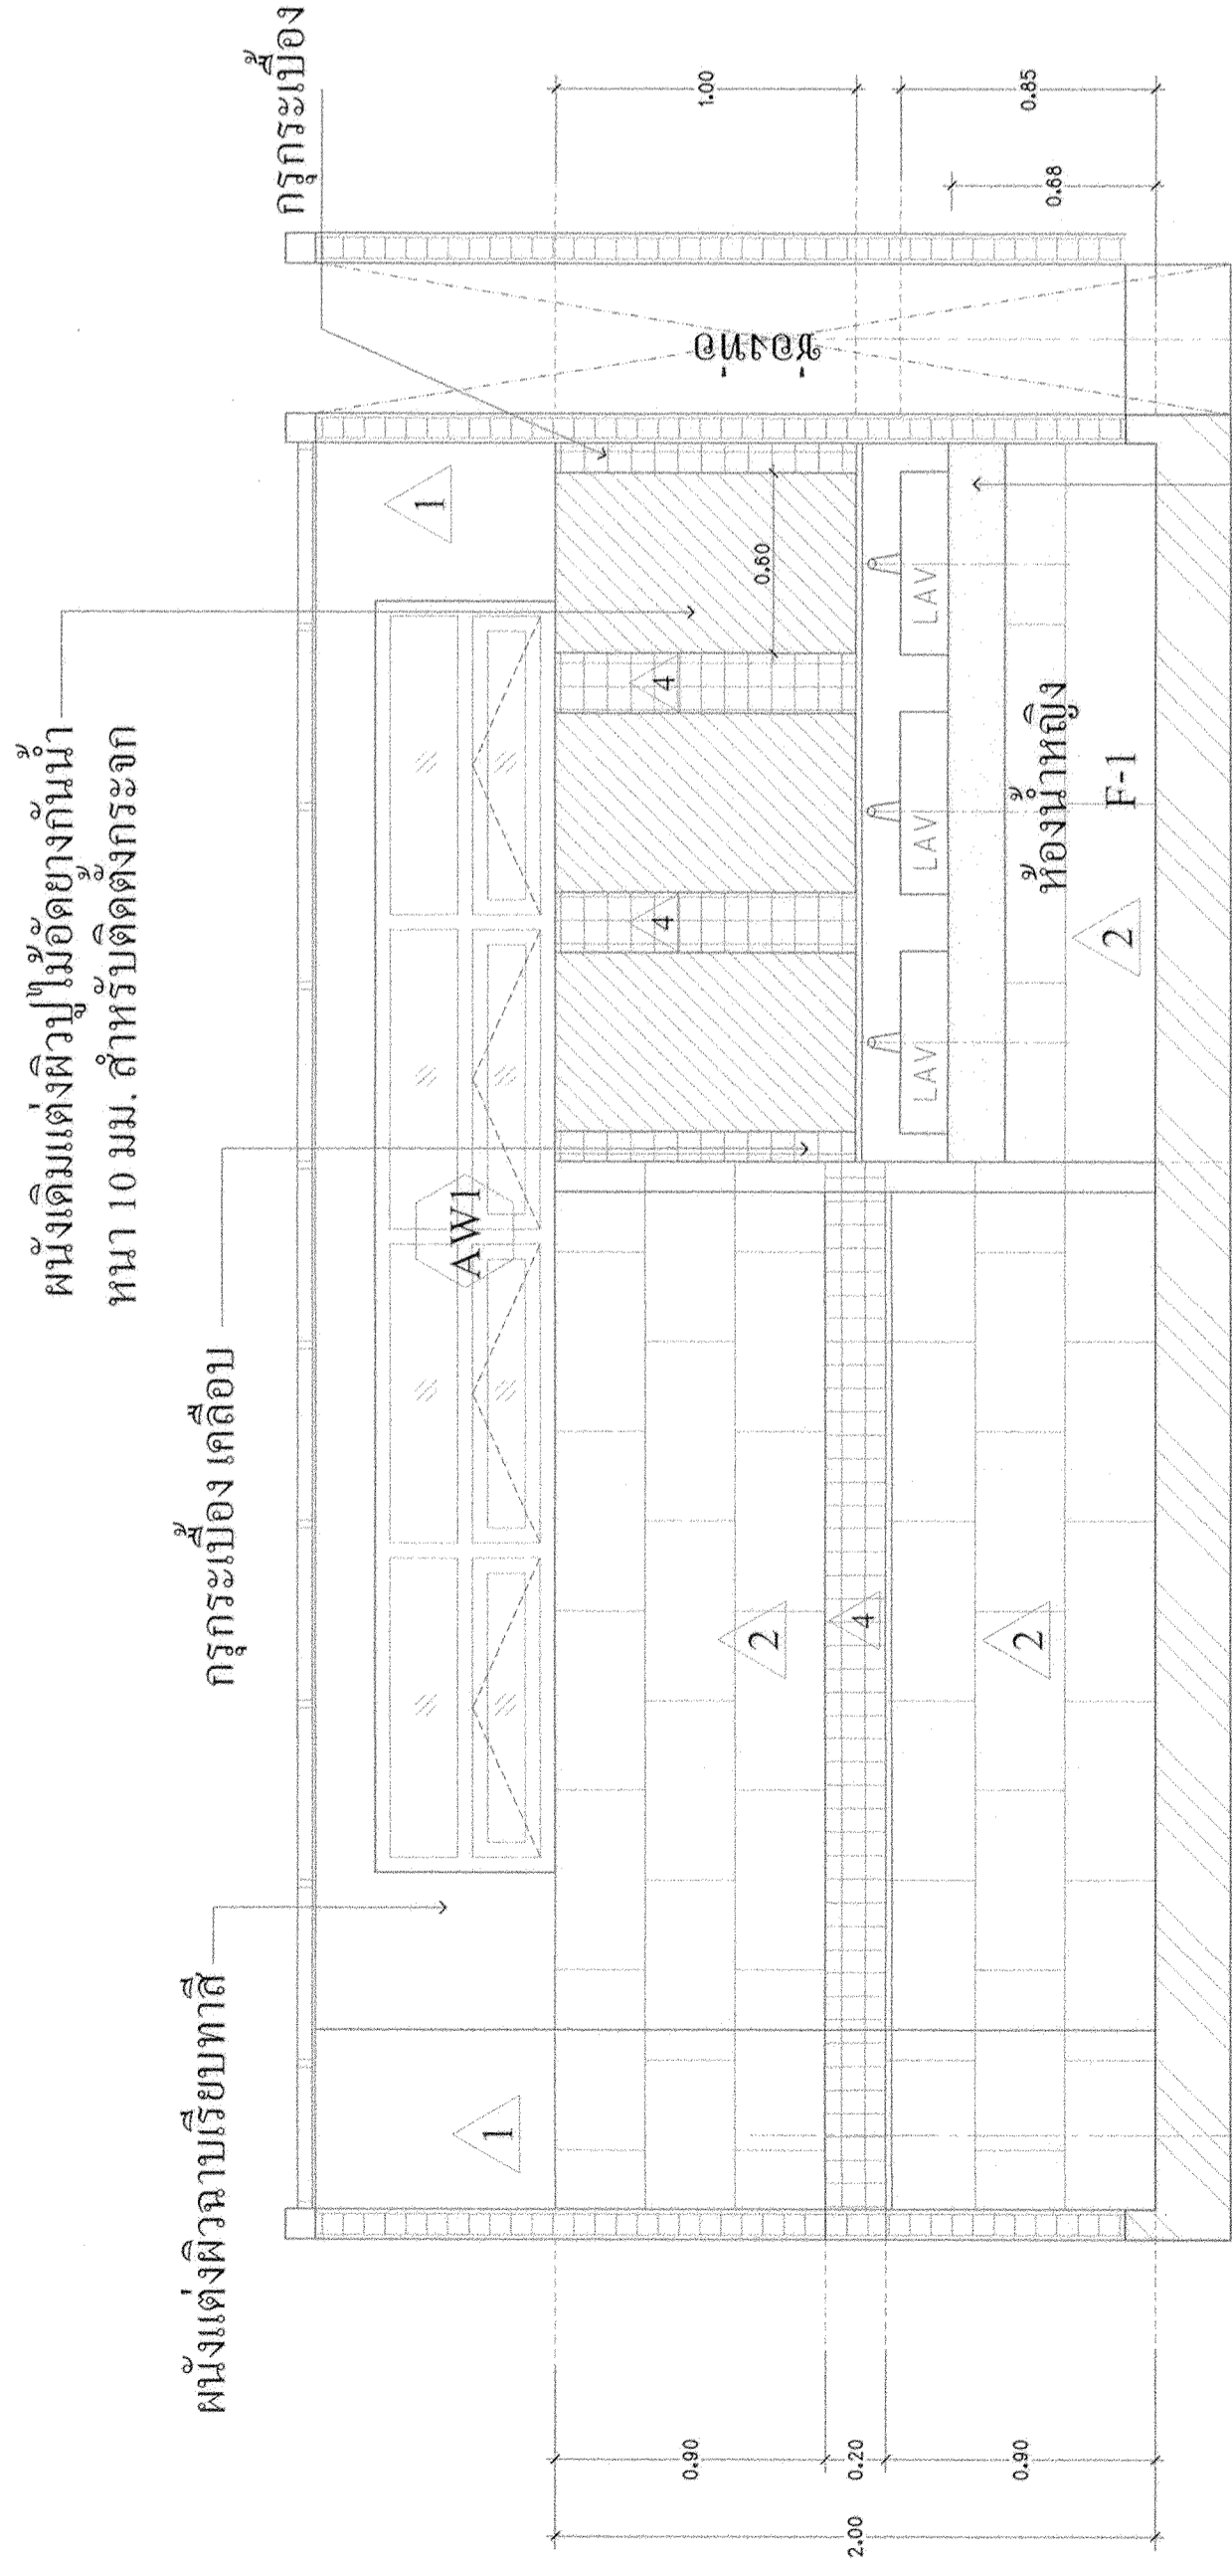

TOP ปูนแกรนิต สிட้าแอฟริกา

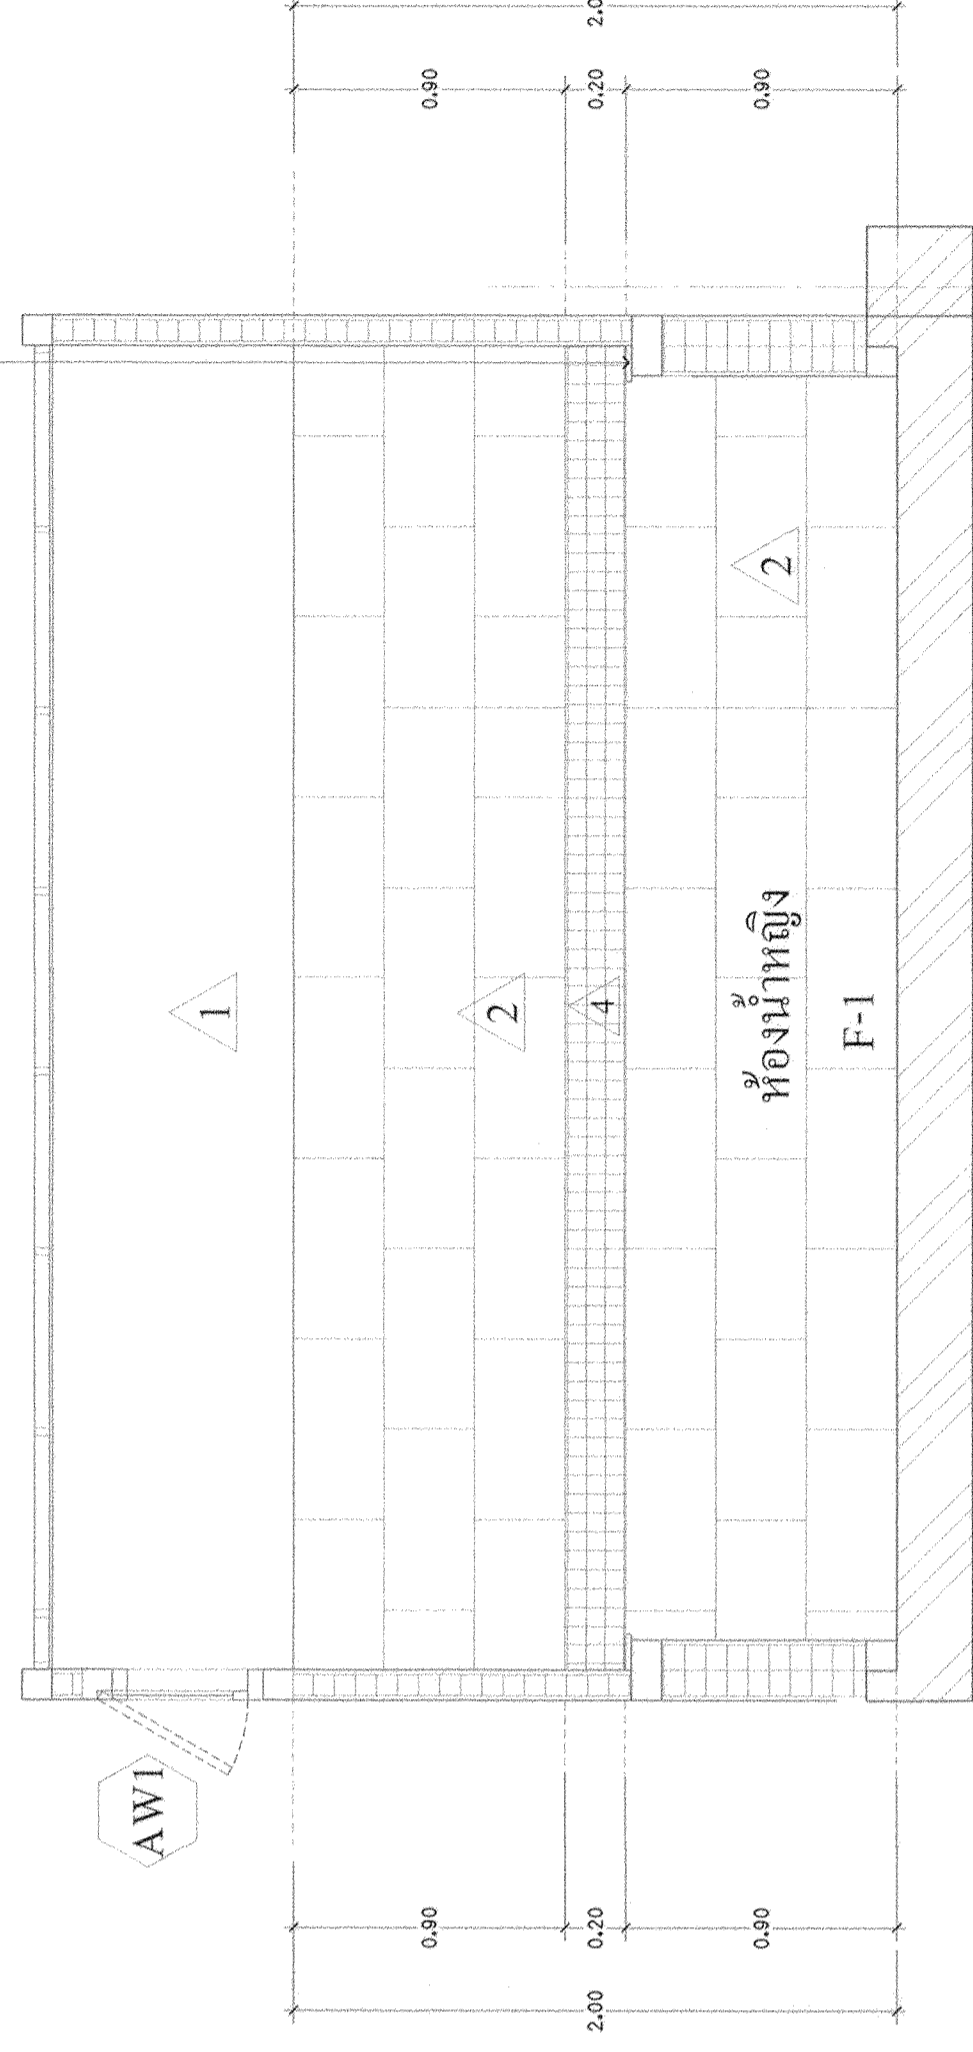

TOP ปูนแกรนิต สิด้าแอฟริกา

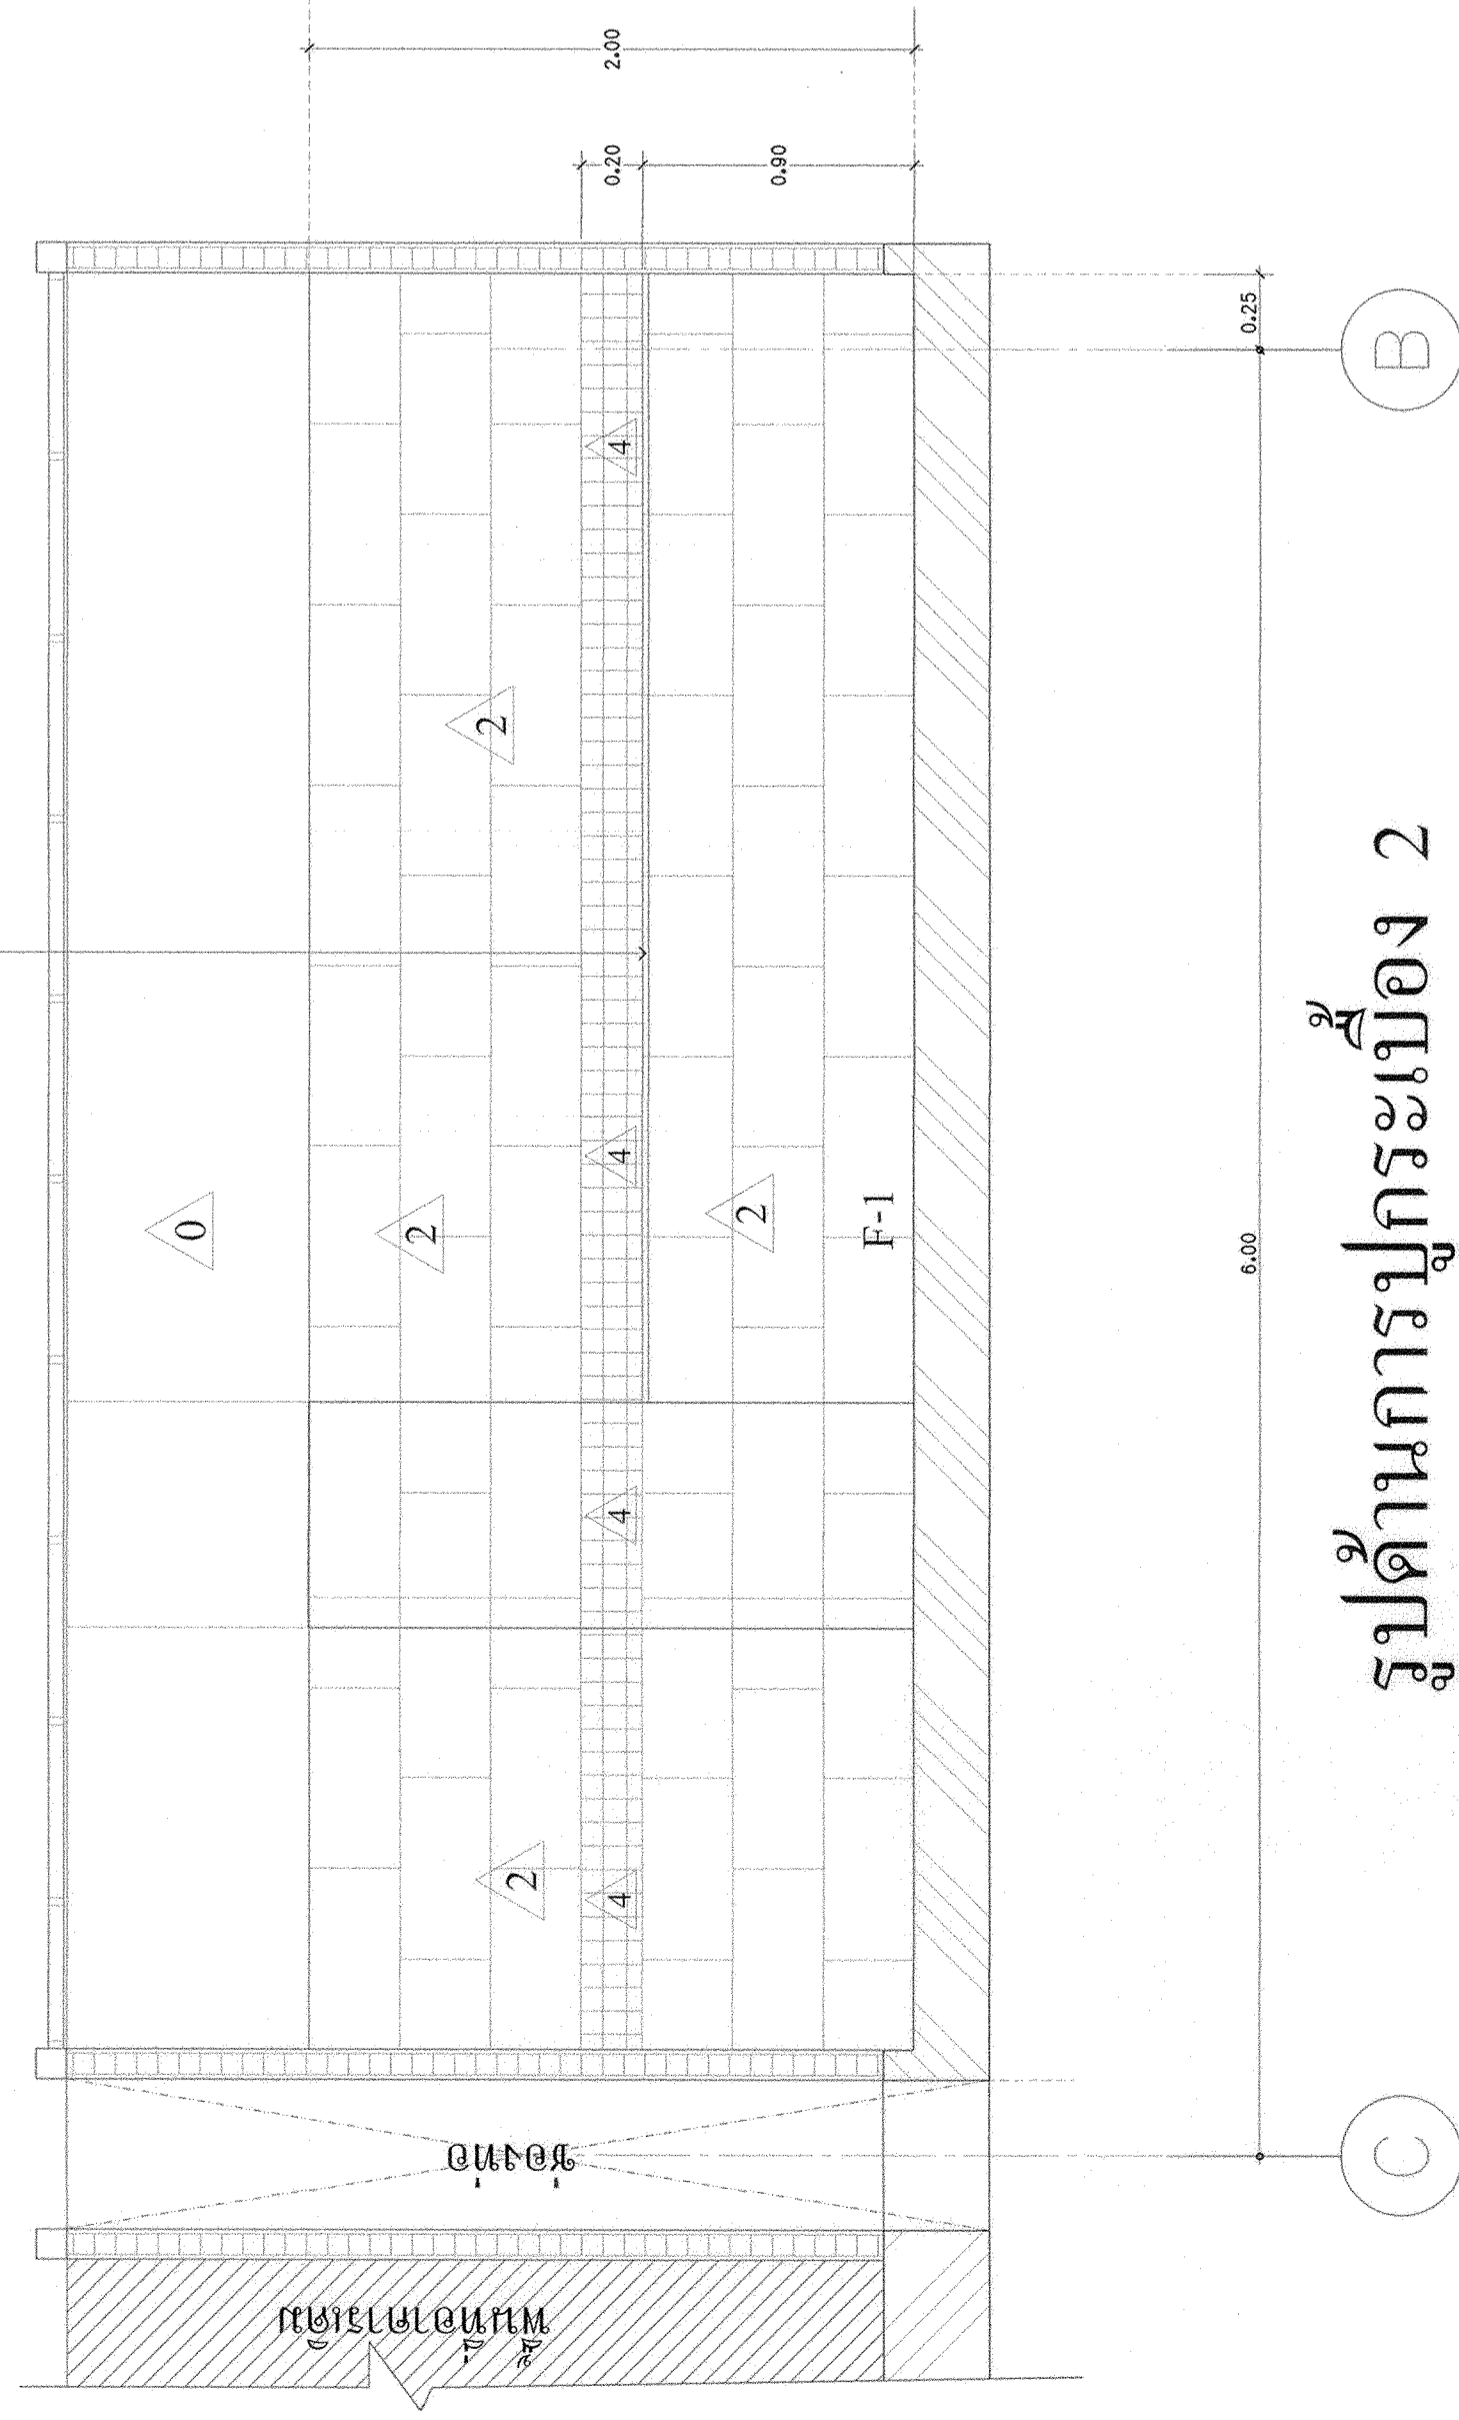


รูปด้านการบูรณะเบี่ยง 2

มาตราส่วน 1 : 25

B

C

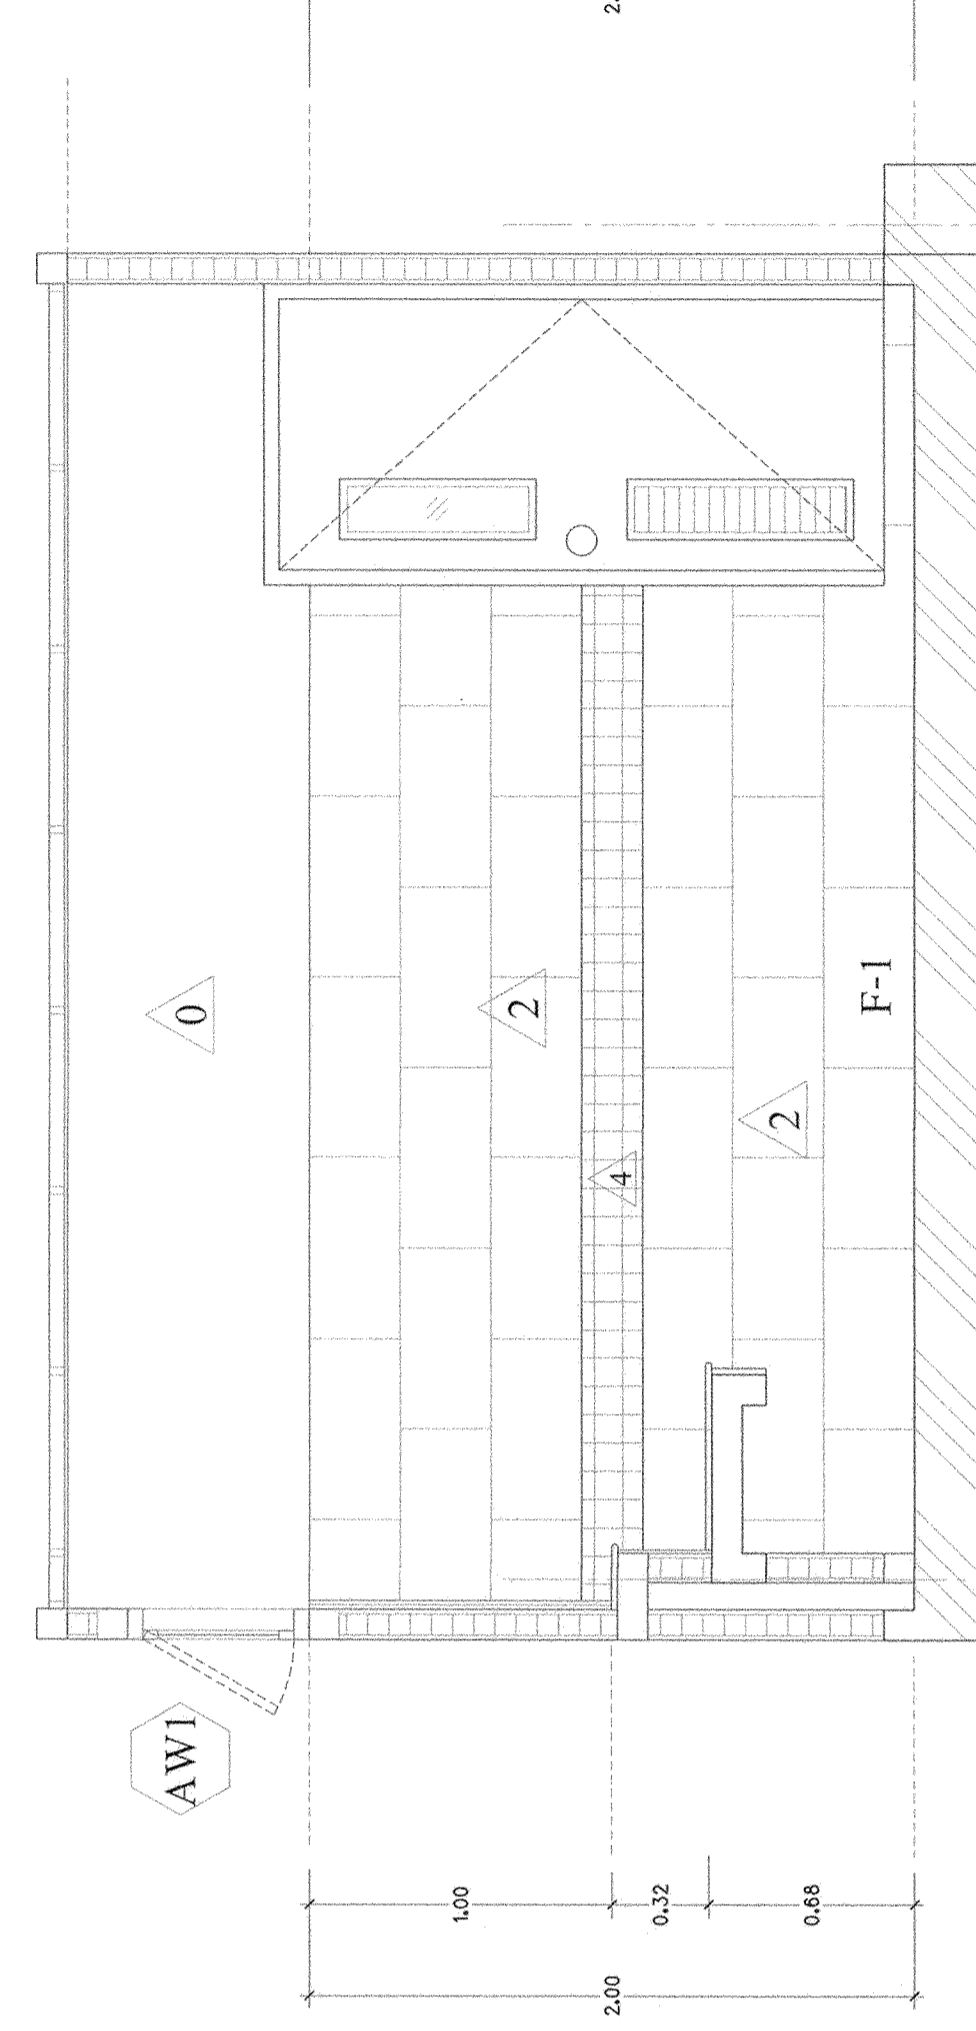

รูปด้านการบูรณะเบี่ยง 4

มาตราส่วน 1 : 25

13

12

REV DESCRIPTION DATE

แสดงแบบ

รูปด้านการบูรณะเบี่ยง

1, 2, 3, 4

มาตราส่วน

1:25

วันที่

-

แผ่นที่

A3-12

รวม

102