

มหาวิทยาลัยเทคโนโลยีราชมงคล
กรุงเทพ

โครงการ
ปรับปรุงห้องนอนอาคาร 50
ชั้น 2 ถึงชั้น 5

อธิการบดี
ดร.สุกิจ นิตินัย ส.ว.

รองอธิการบดี
นายสวัสดิ์ ศรีเมืองธน

สถาปนิกออกแบบ

วิศวกรโครงสร้าง
นายสวัสดิ์ ศรีเมืองธน สย.6544

นายชนินทร์ สุพรรณม สย.7743

วิศวกรเครื่องกล

วิศวกรไฟฟ้า
นายกมล ทาภัย ภท.31982

วิศวกรสุขาภิบาล

ผู้เขียนแบบ


REV DESCRIPTION DATE

แสดงแบบ
รูปดำเนินการบูรณะห้อง


5, 6, 7, 8

มาตราส่วน 1:25
วันที่ -


แผ่นที่ A3-13
รวม 102

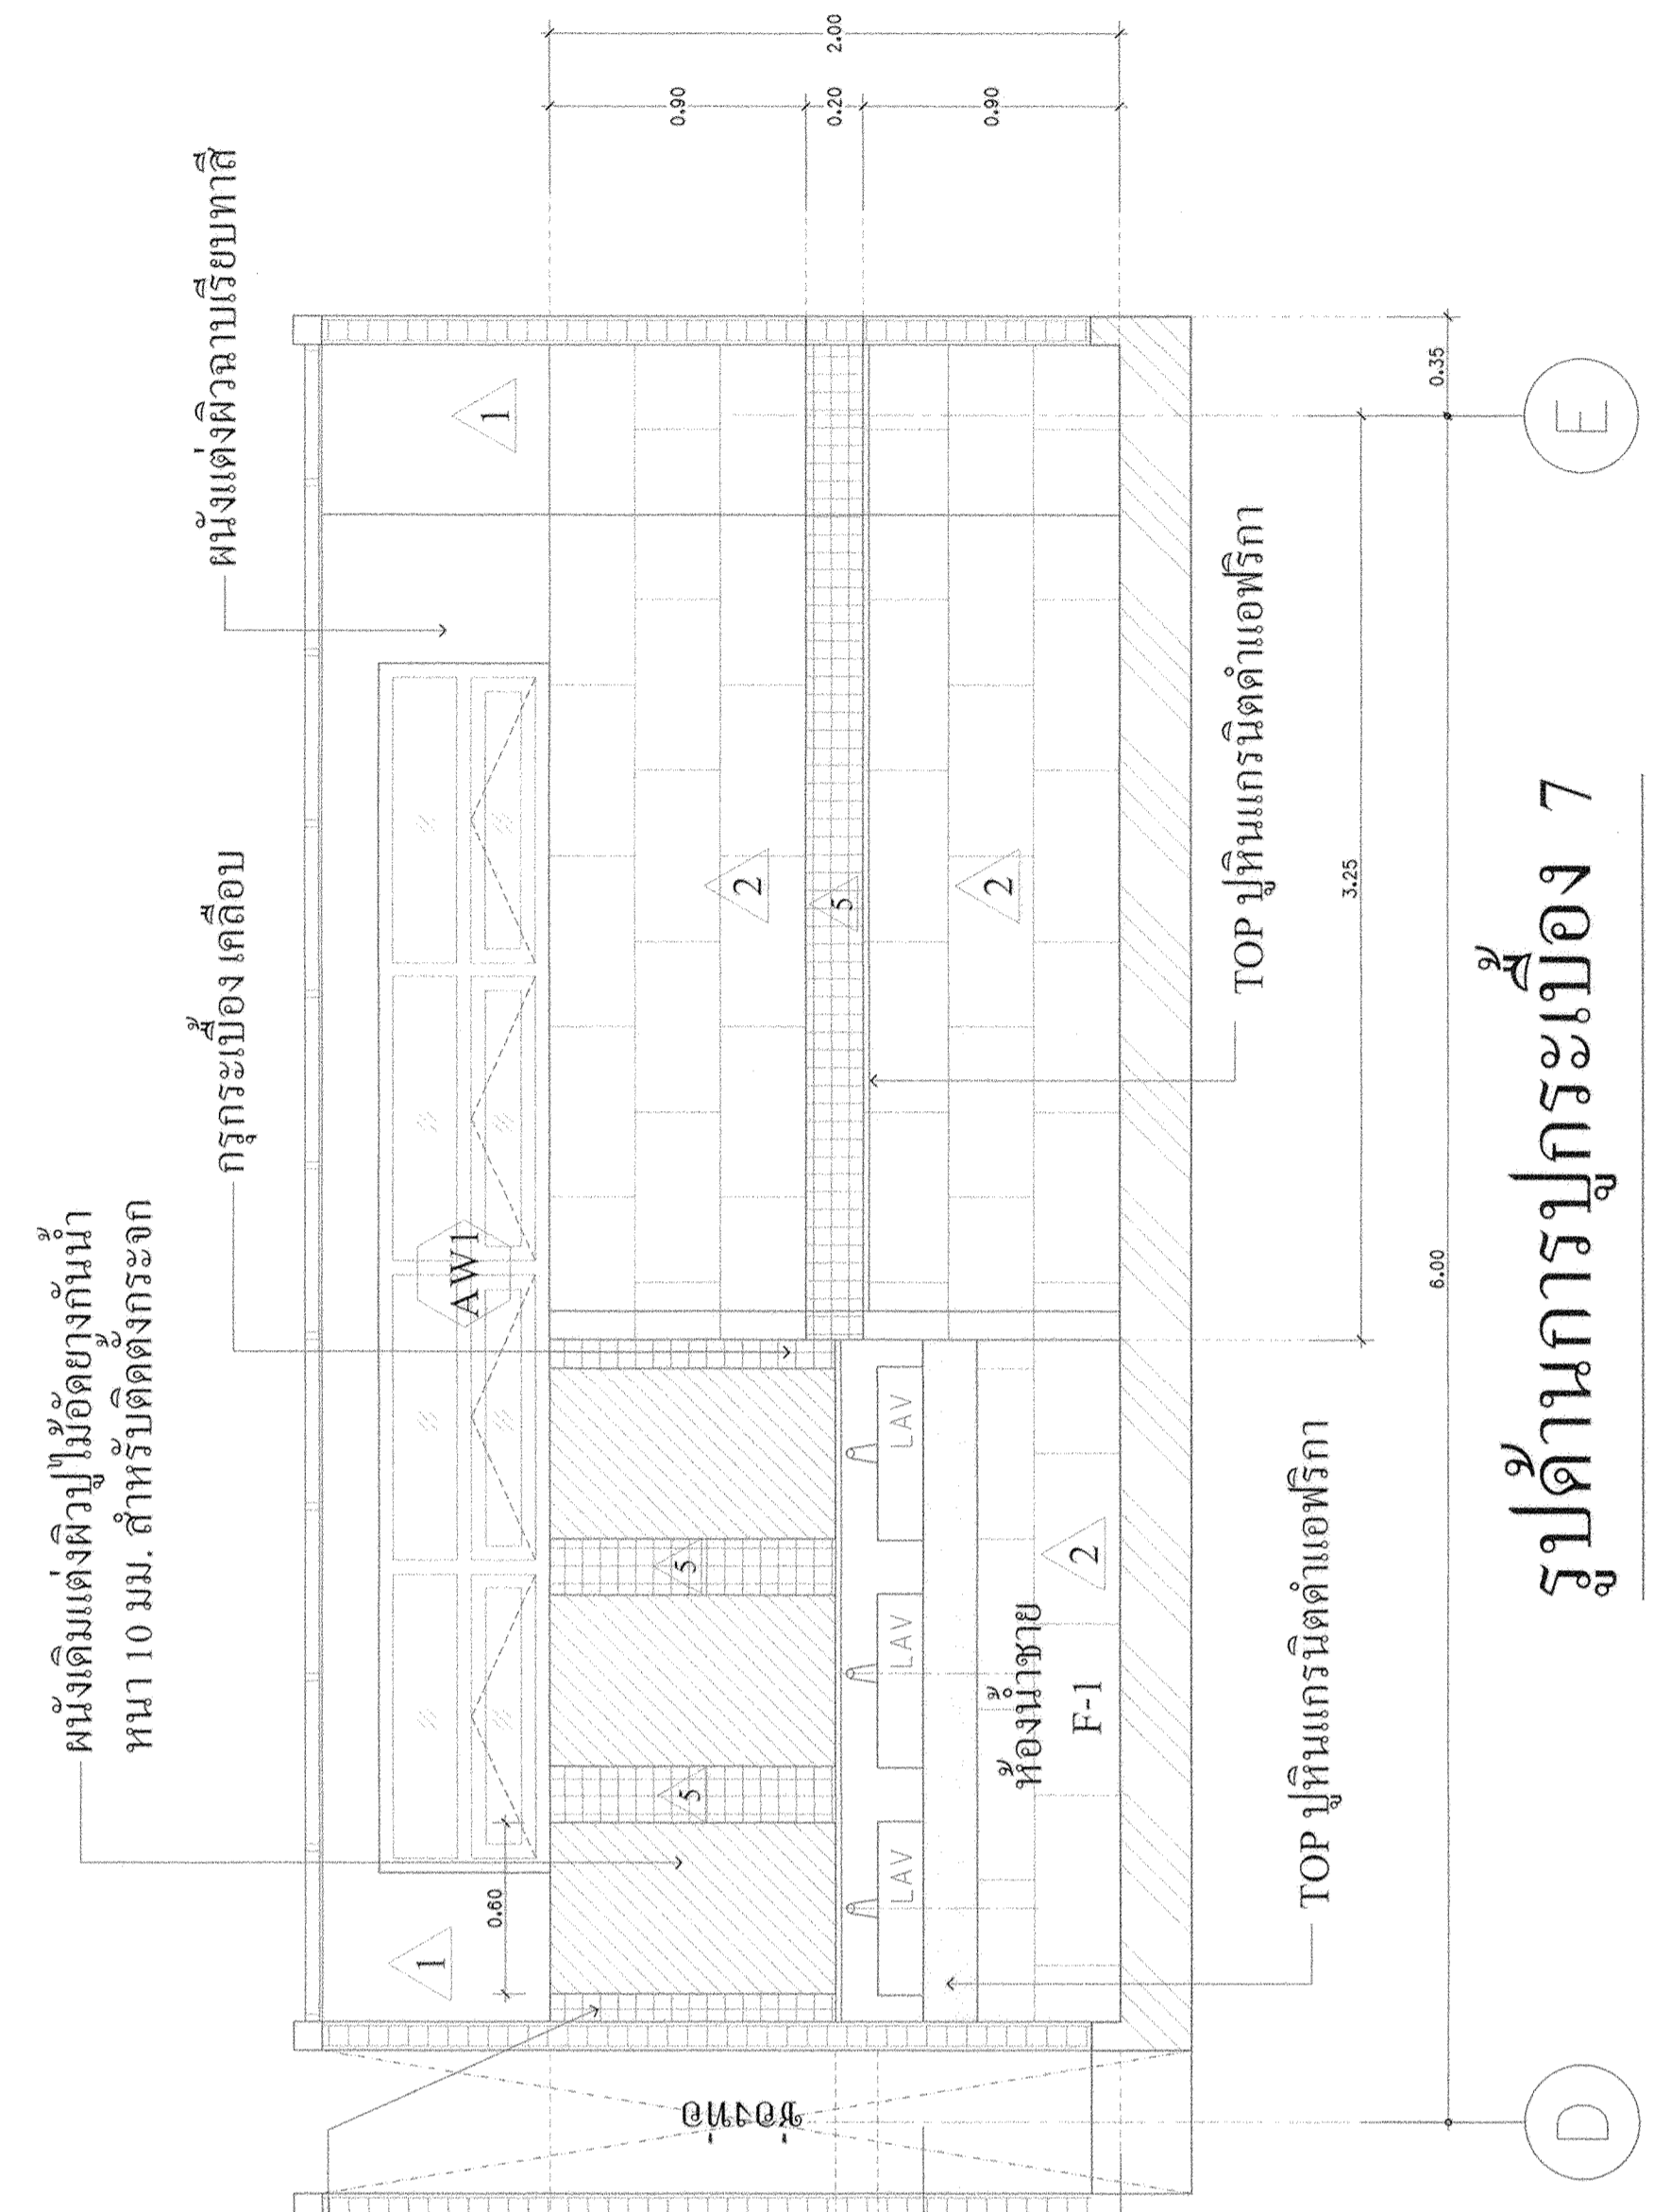


รูปดำเนินการบูรณะห้อง 7
มาตราส่วน 1 : 25

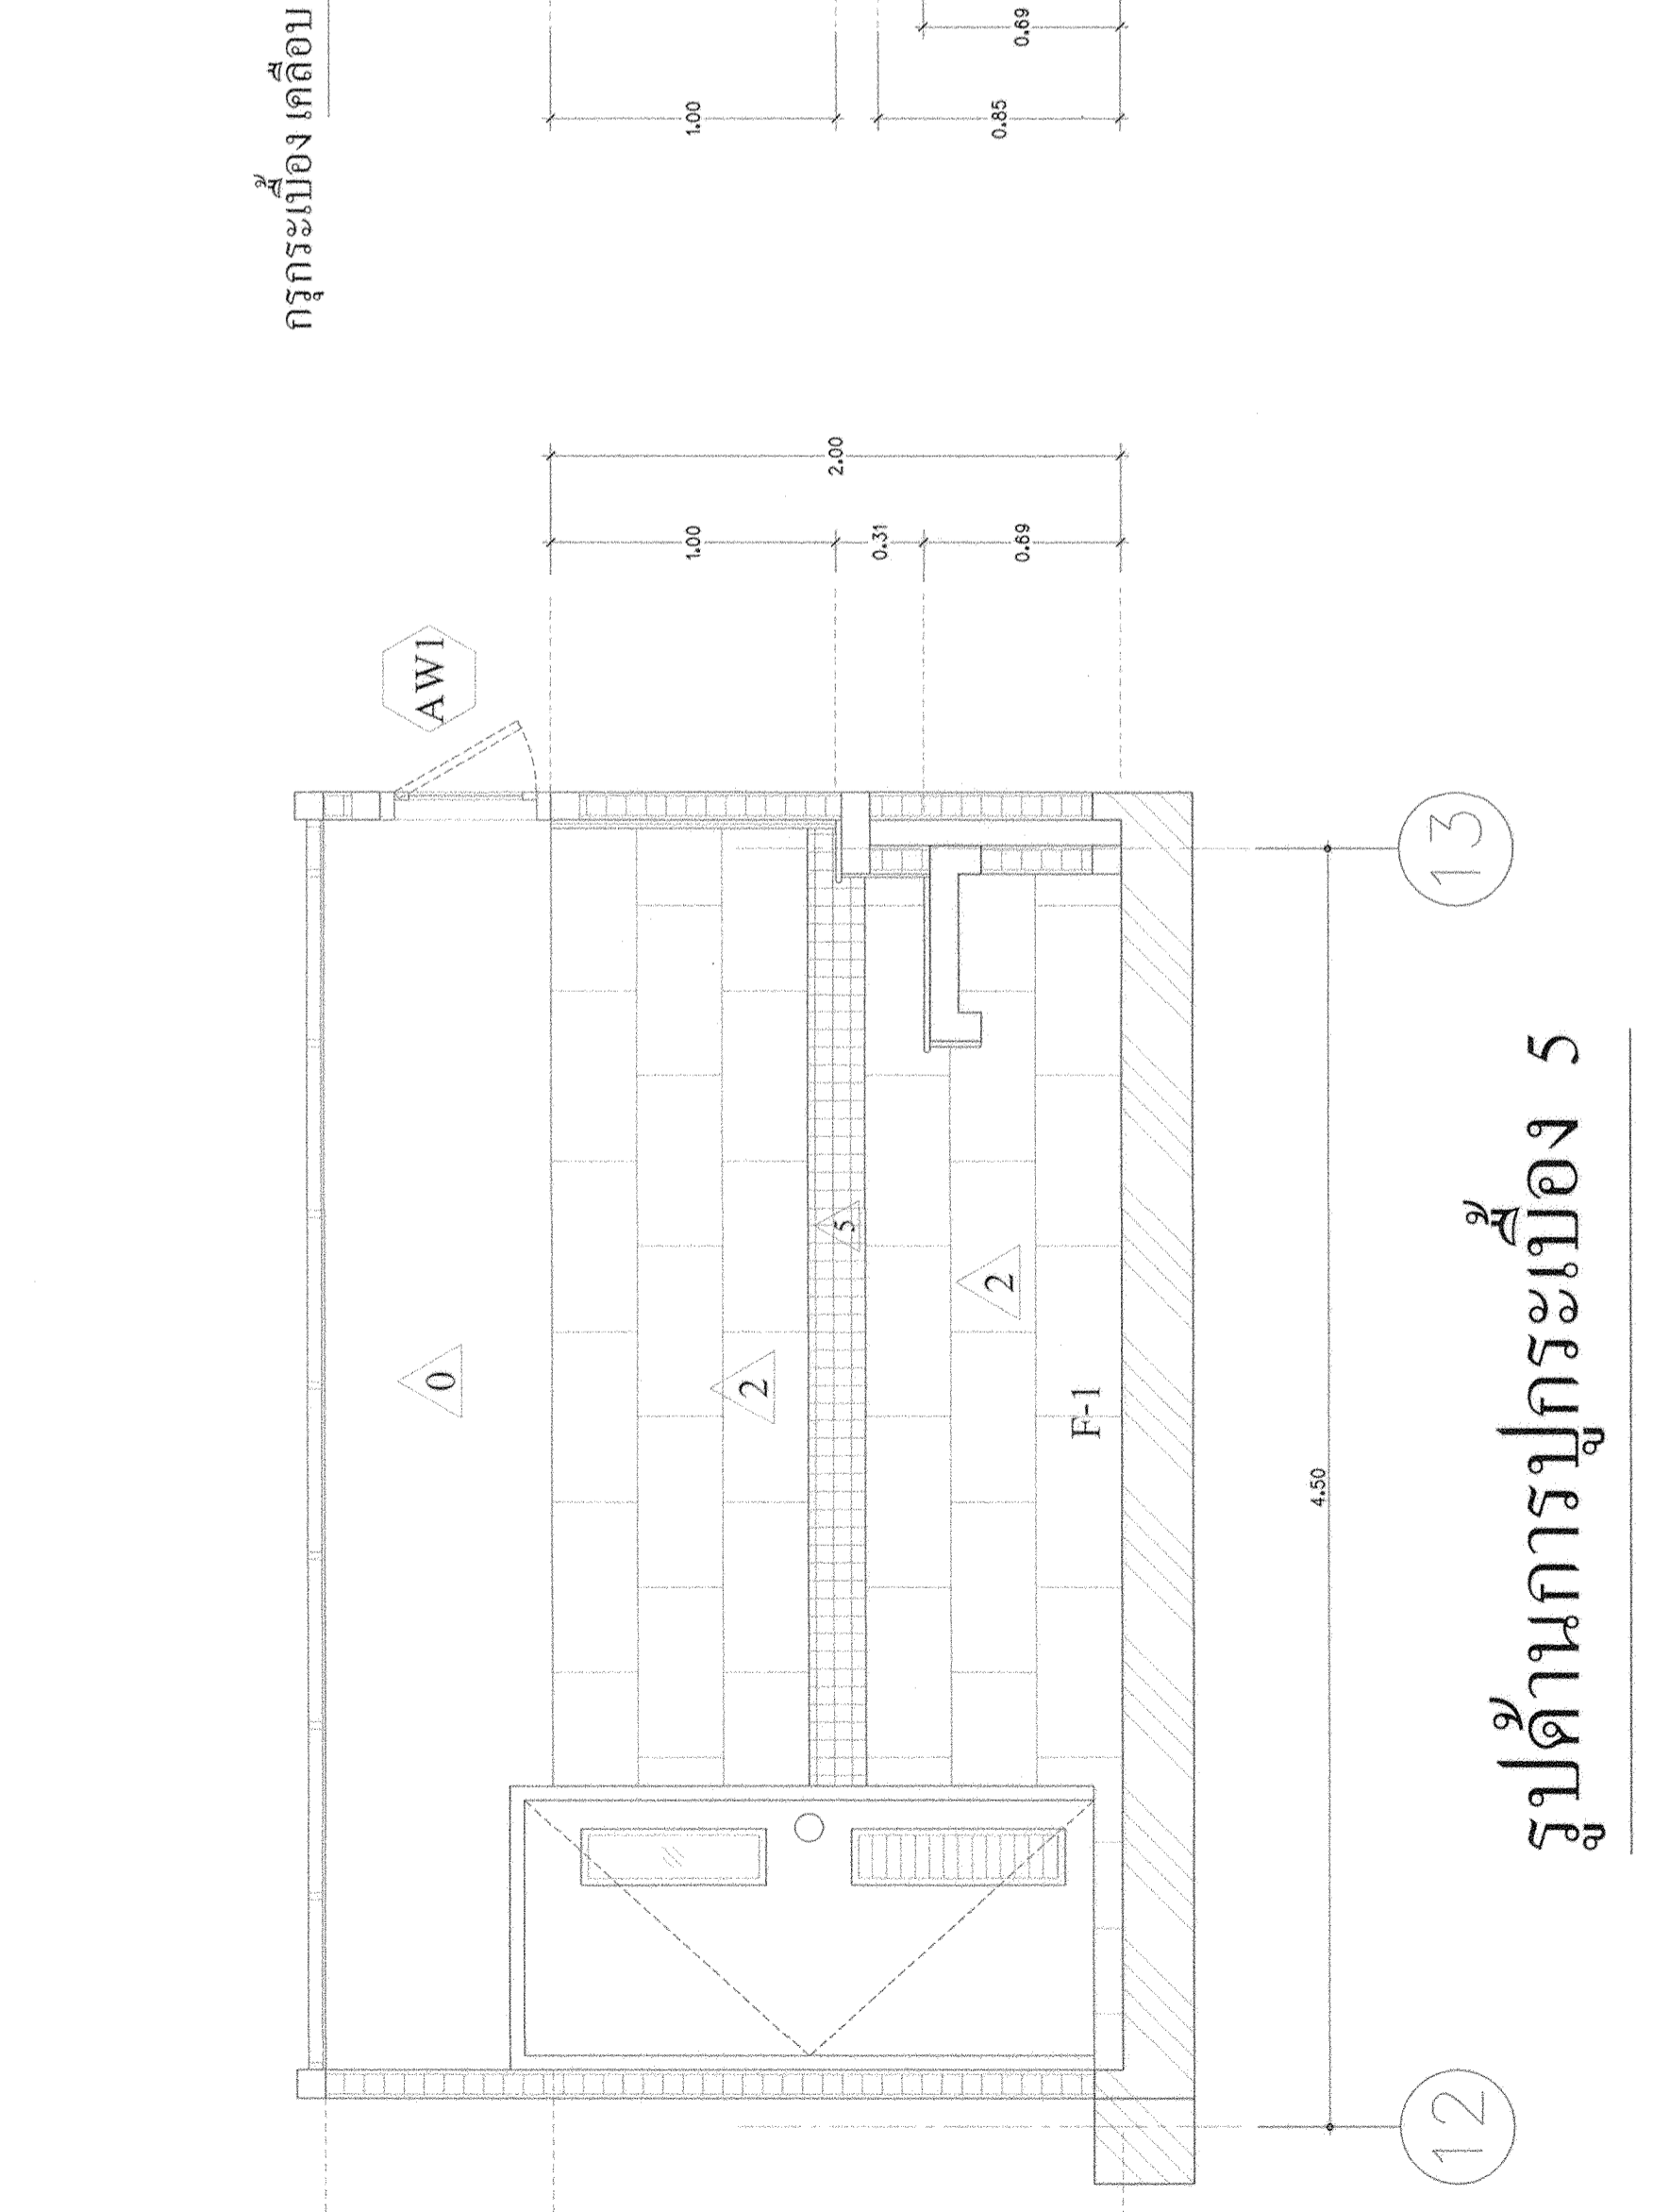

รูปดำเนินการบูรณะห้อง 5
มาตราส่วน 1 : 25

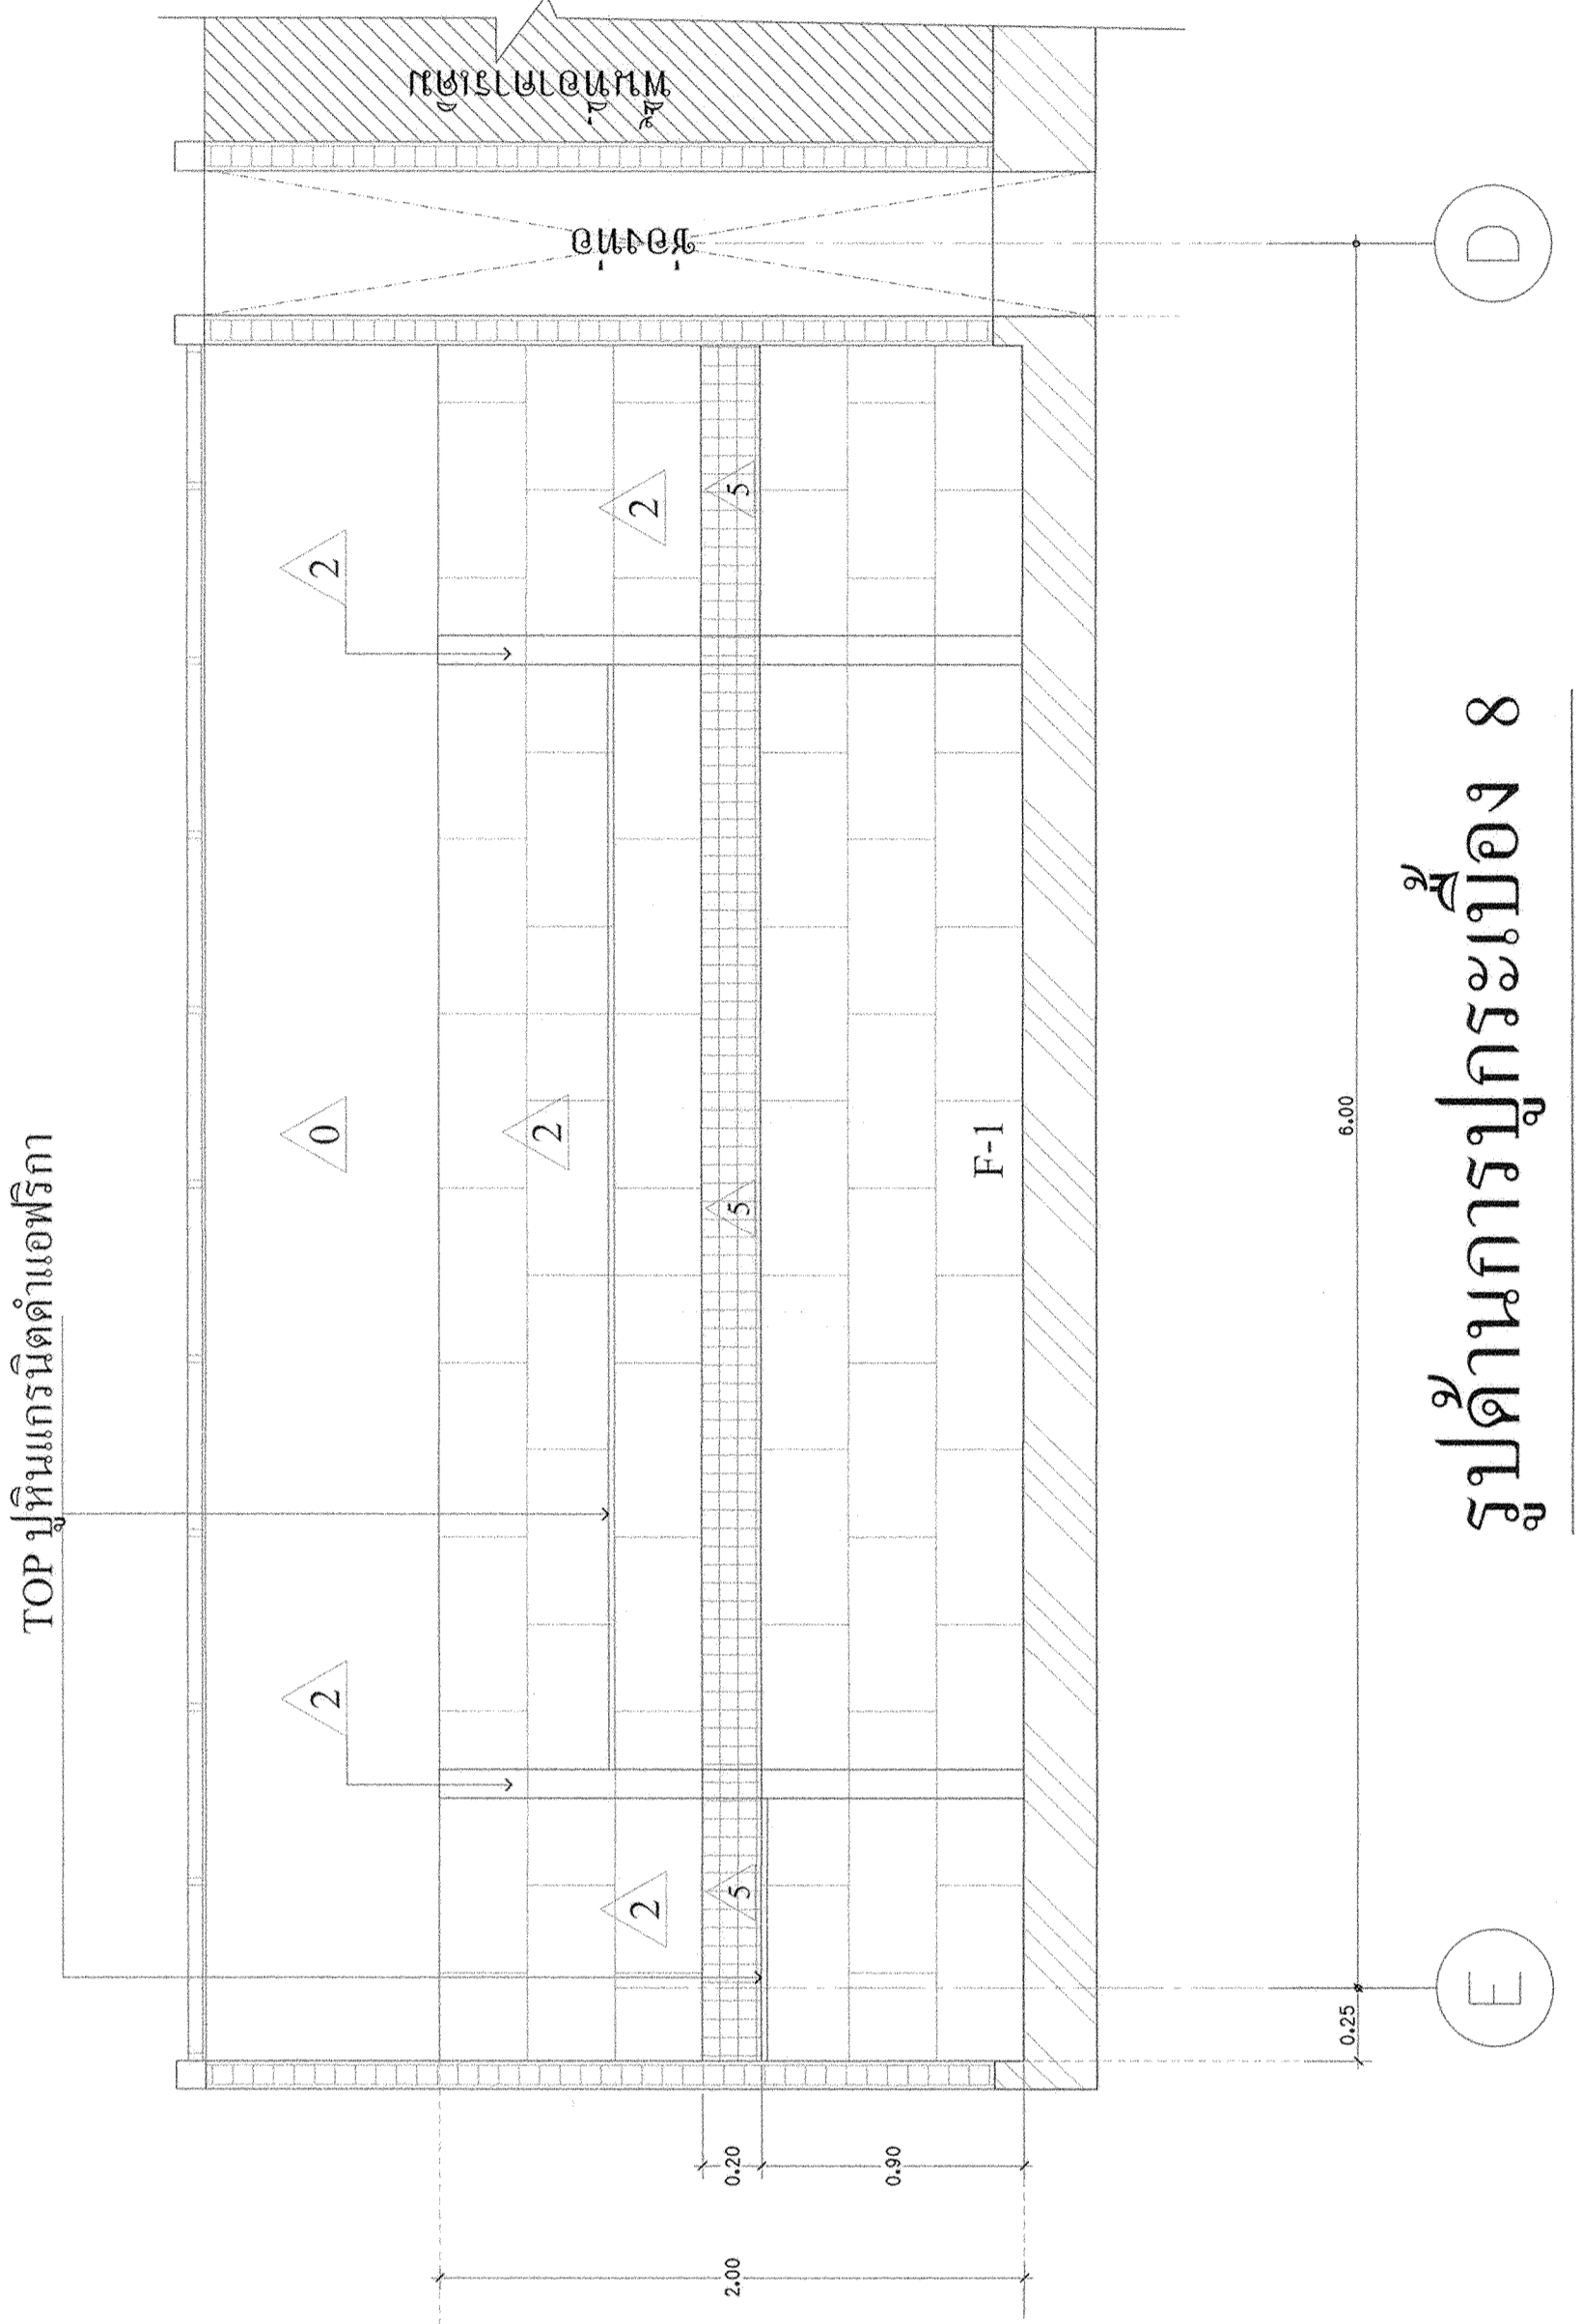

รูปดำเนินการบูรณะห้อง 8
มาตราส่วน 1 : 25

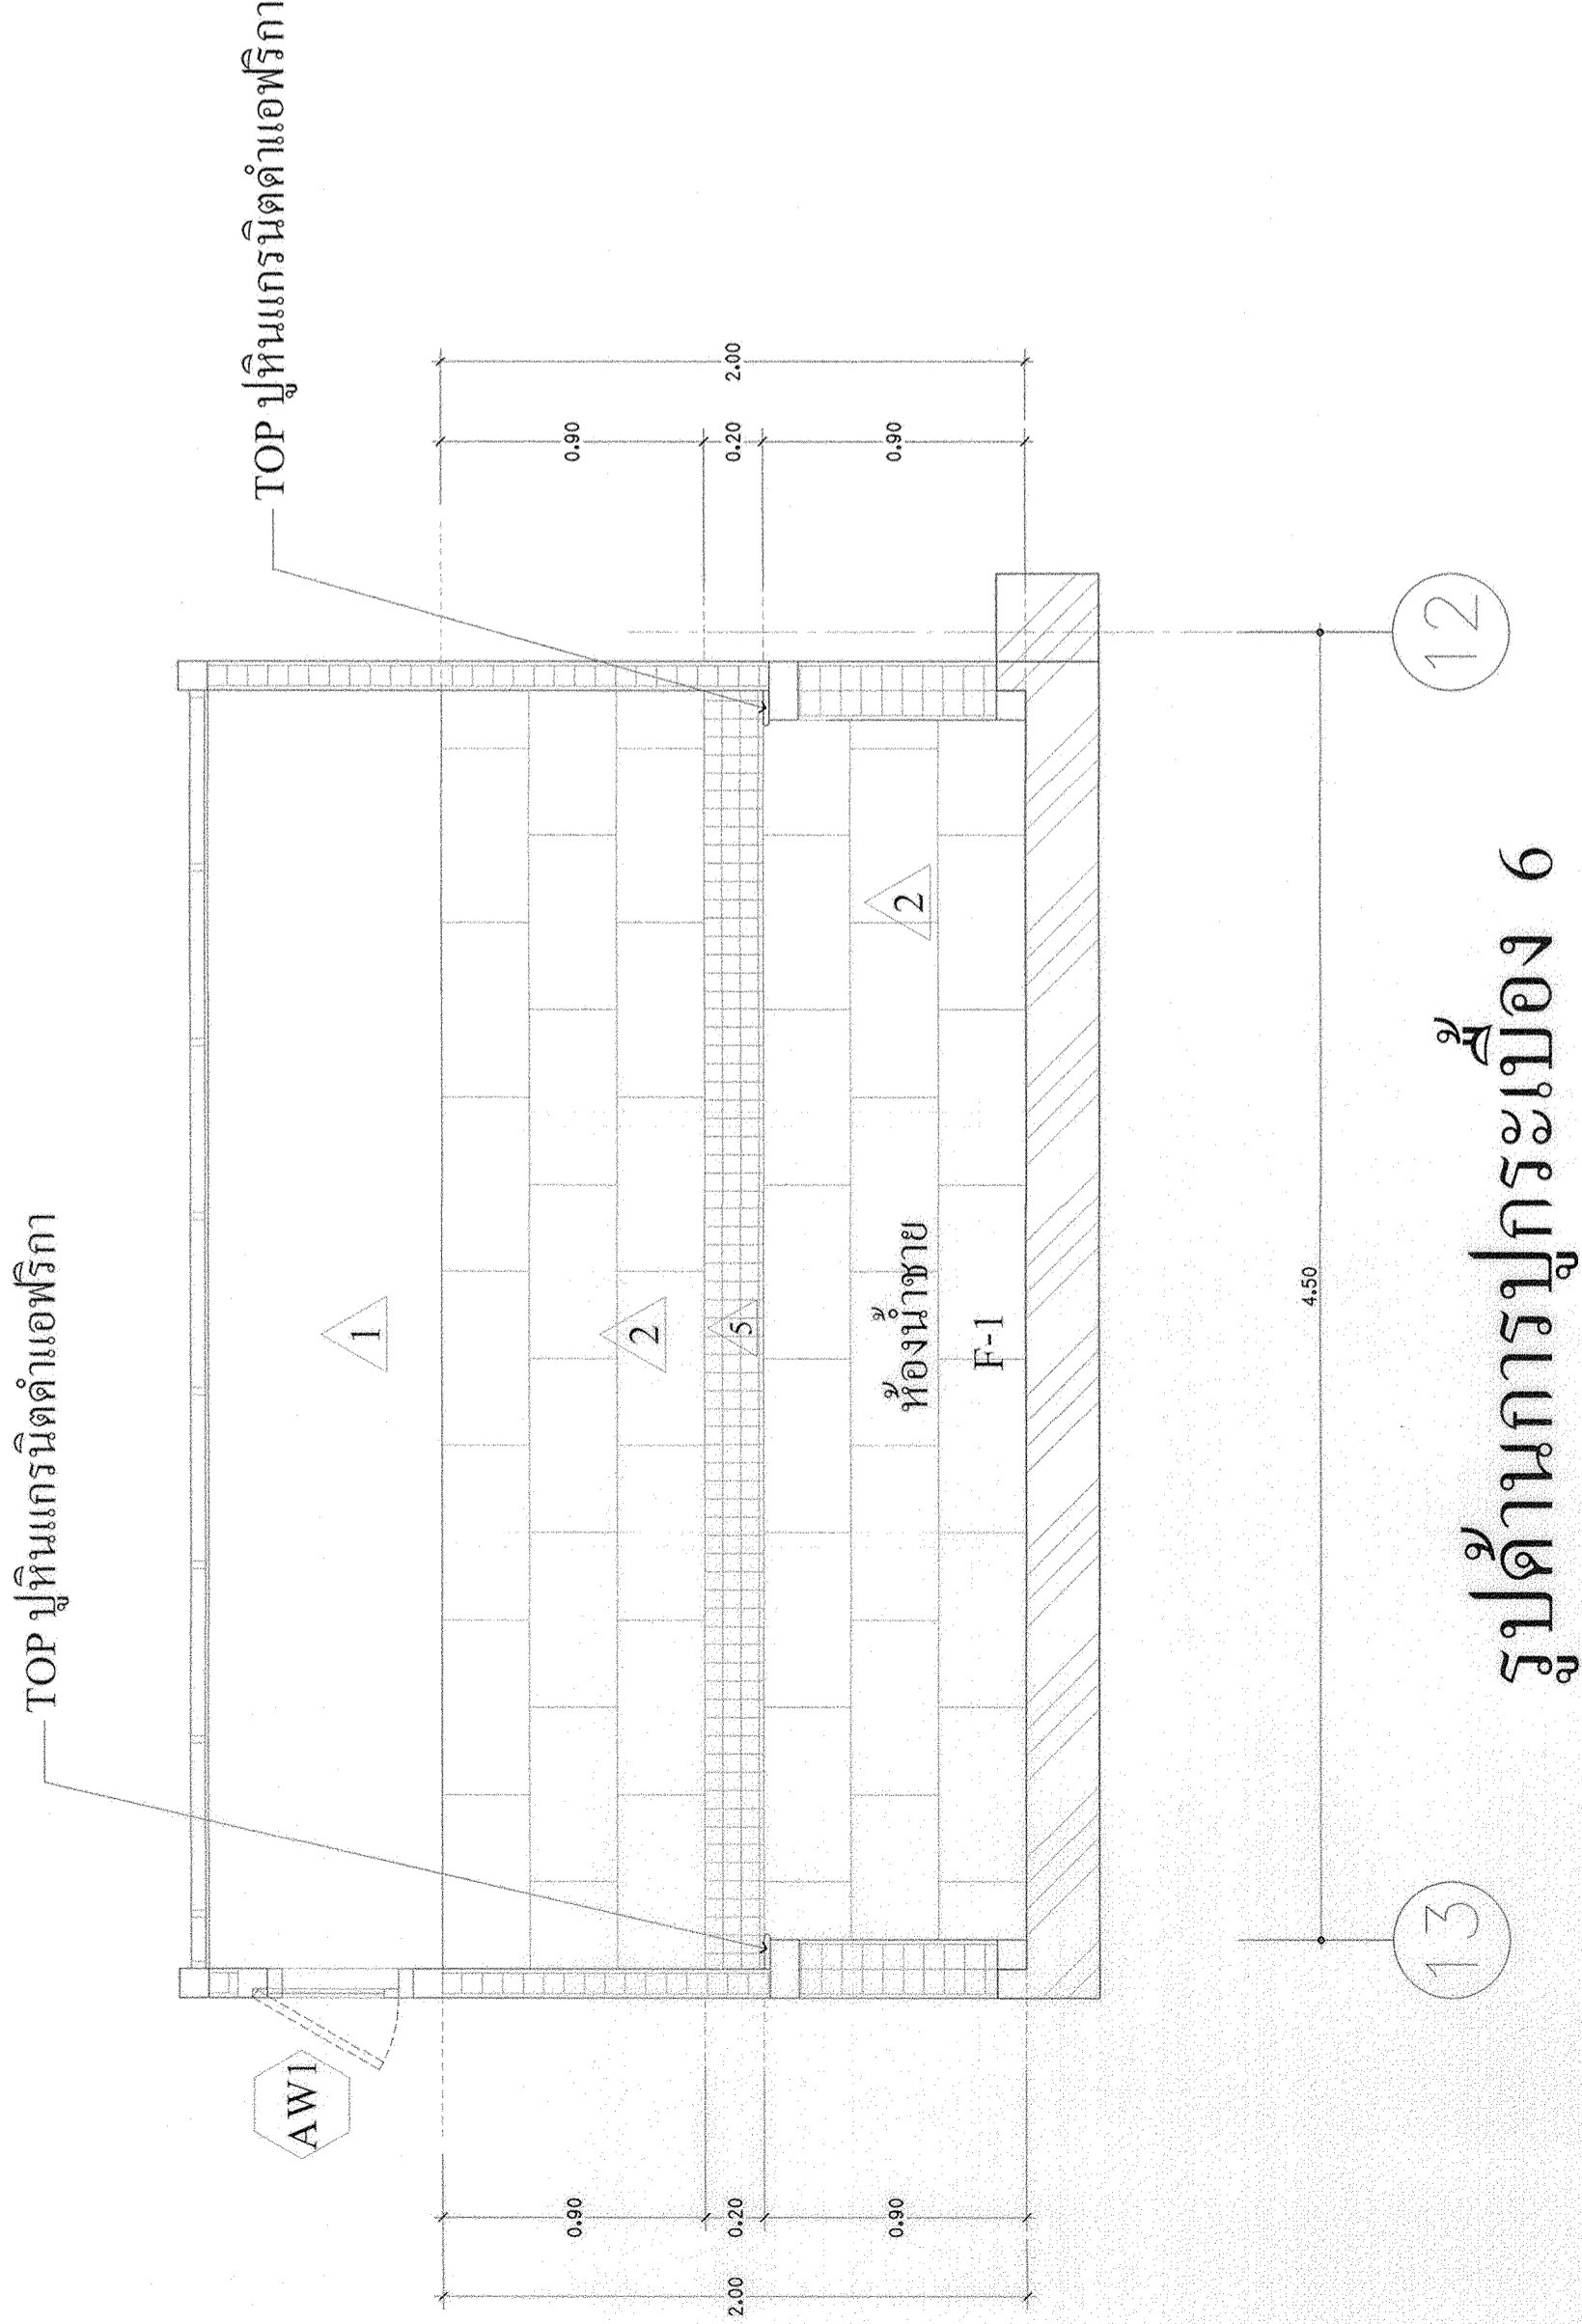

รูปดำเนินการบูรณะห้อง 6
มาตราส่วน 1 : 25