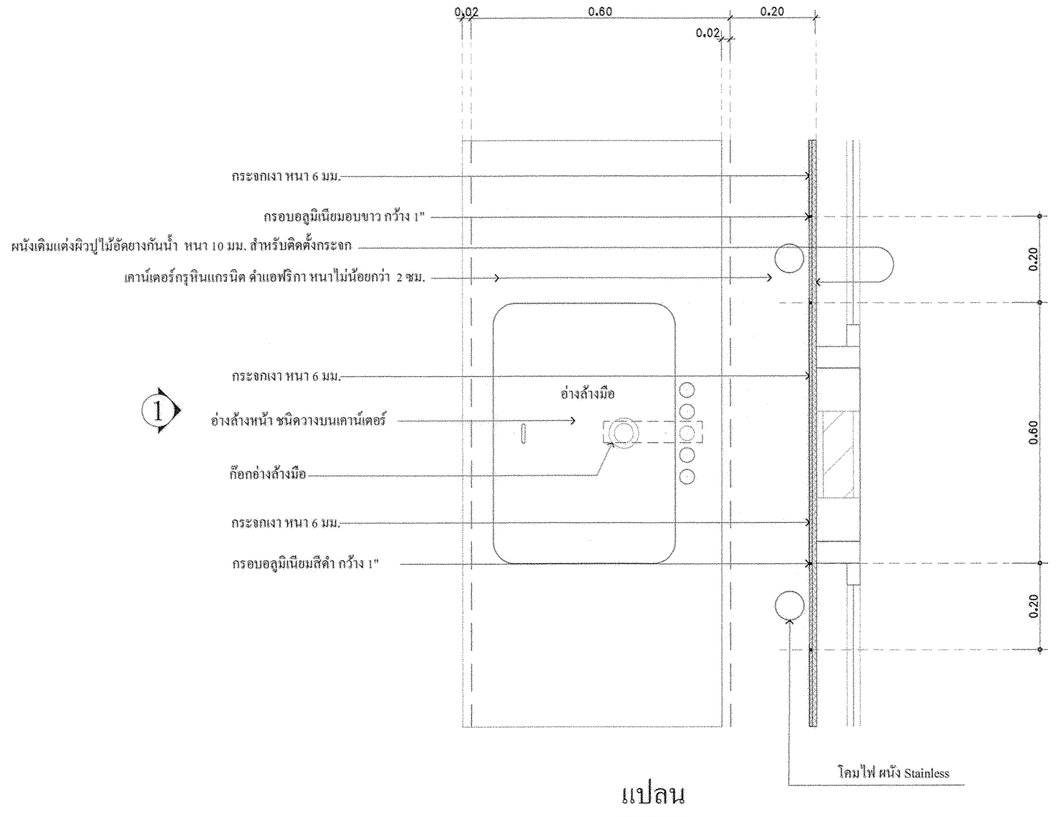

แปลน

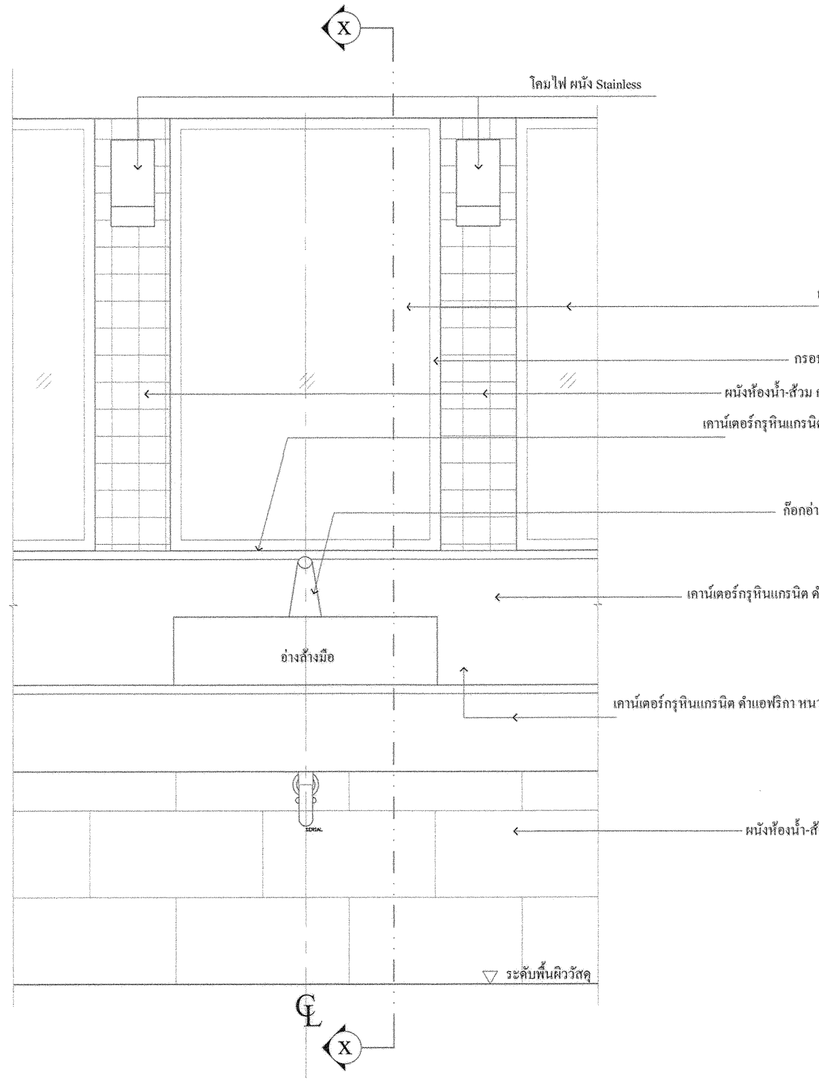

รูปด้าน 1

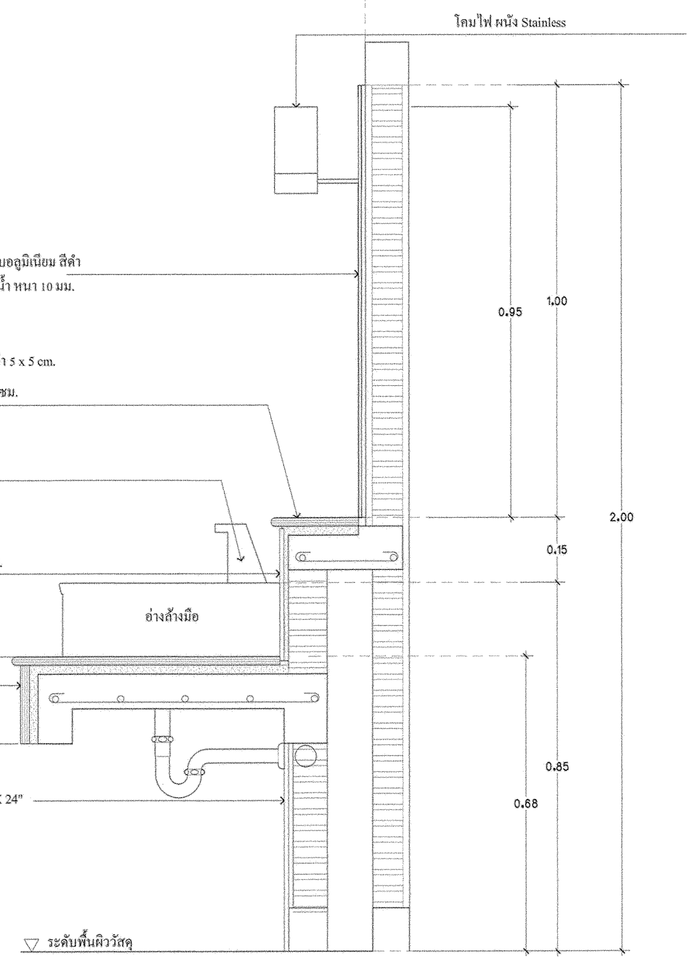

รูปตัดแนว x-x

แบบขยายเคาน์เตอร์อ่างล้างมือ (TYP.)

มาตราส่วน 1 : 10

มาตรฐานการติดตั้งสุขภัณฑ์

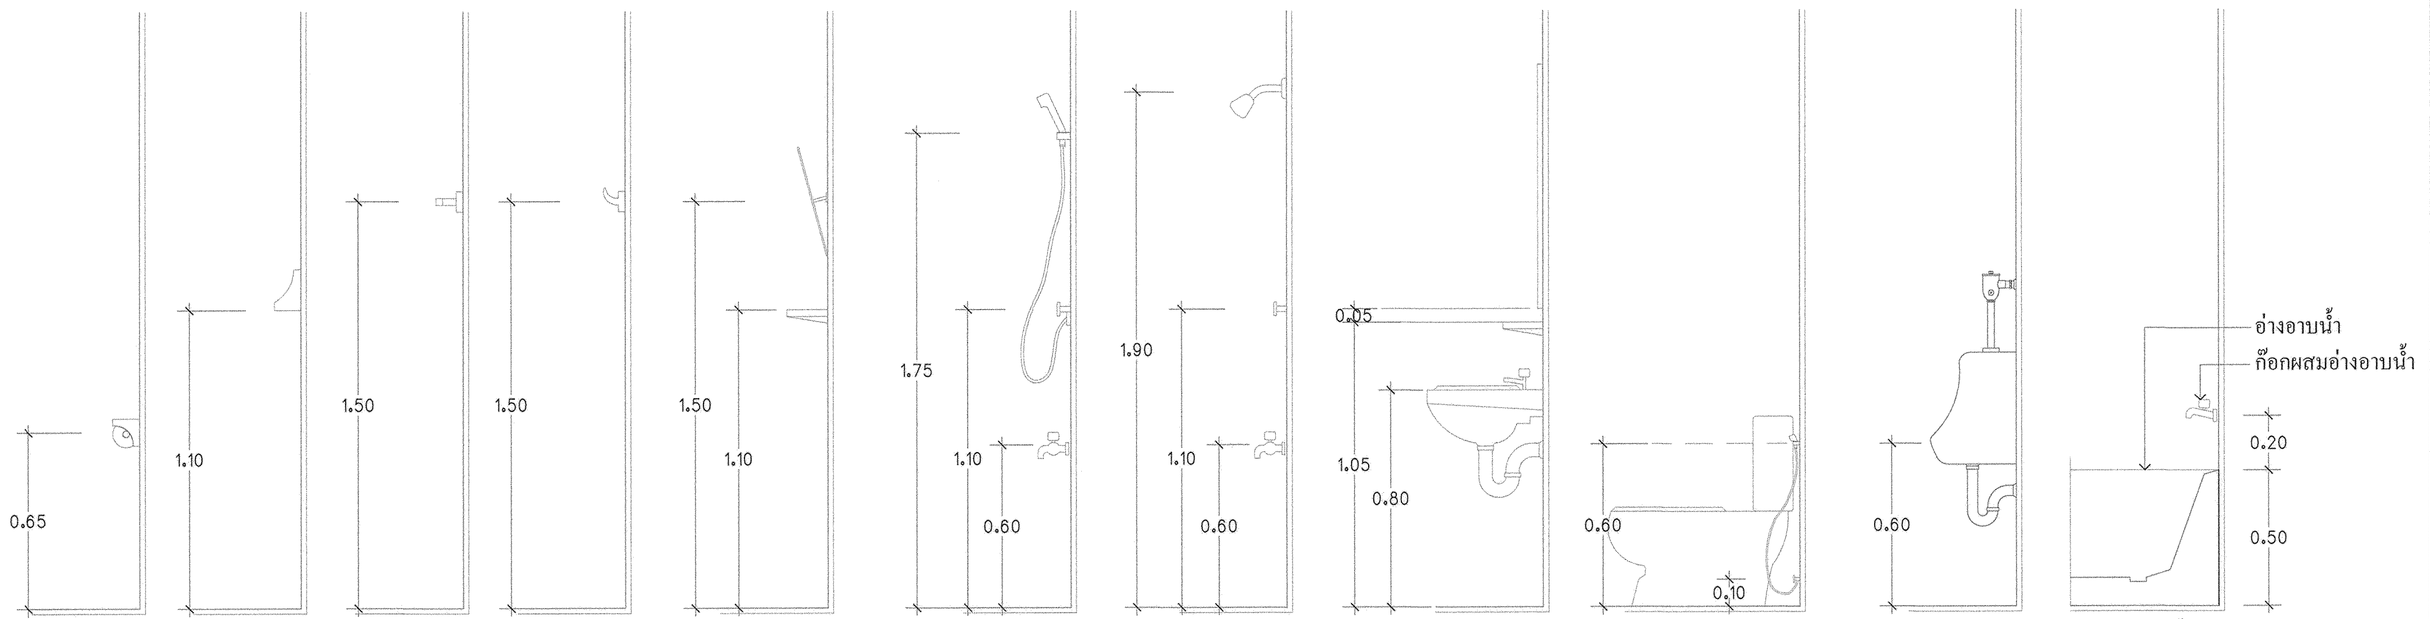

มหาวิทยาลัยเทคโนโลยีราชมงคลกรุงเทพ

โครงการ
ปรับปรุงห้องน้ำอาคาร 50
ชั้น 2 ถึงชั้น 5

อธิการบดี
ดร.สุกิจ นิตินัย

รองอธิการบดี
นายสวัสดิ์ ศรีเมืองธน

สถาปนิกออกแบบ
–

วิศวกรโครงสร้าง
นายสวัสดิ์ ศรีเมืองธน สย.6544
นายชนินทร์ สุวพรหม สย.7743

วิศวกรเครื่องกล
–

วิศวกรไฟฟ้า
นายกมล ทาใบยา ภฟก.31982

วิศวกรสุขาภิบาล

ผู้เขียนแบบ
–

REV.	DESCRIPTION	DATE

แสดงแบบ
แบบขยายทั่วไป 1

มาตราส่วน	วันที่
1:10	–
แผ่นที่ A4-02	รวม 102