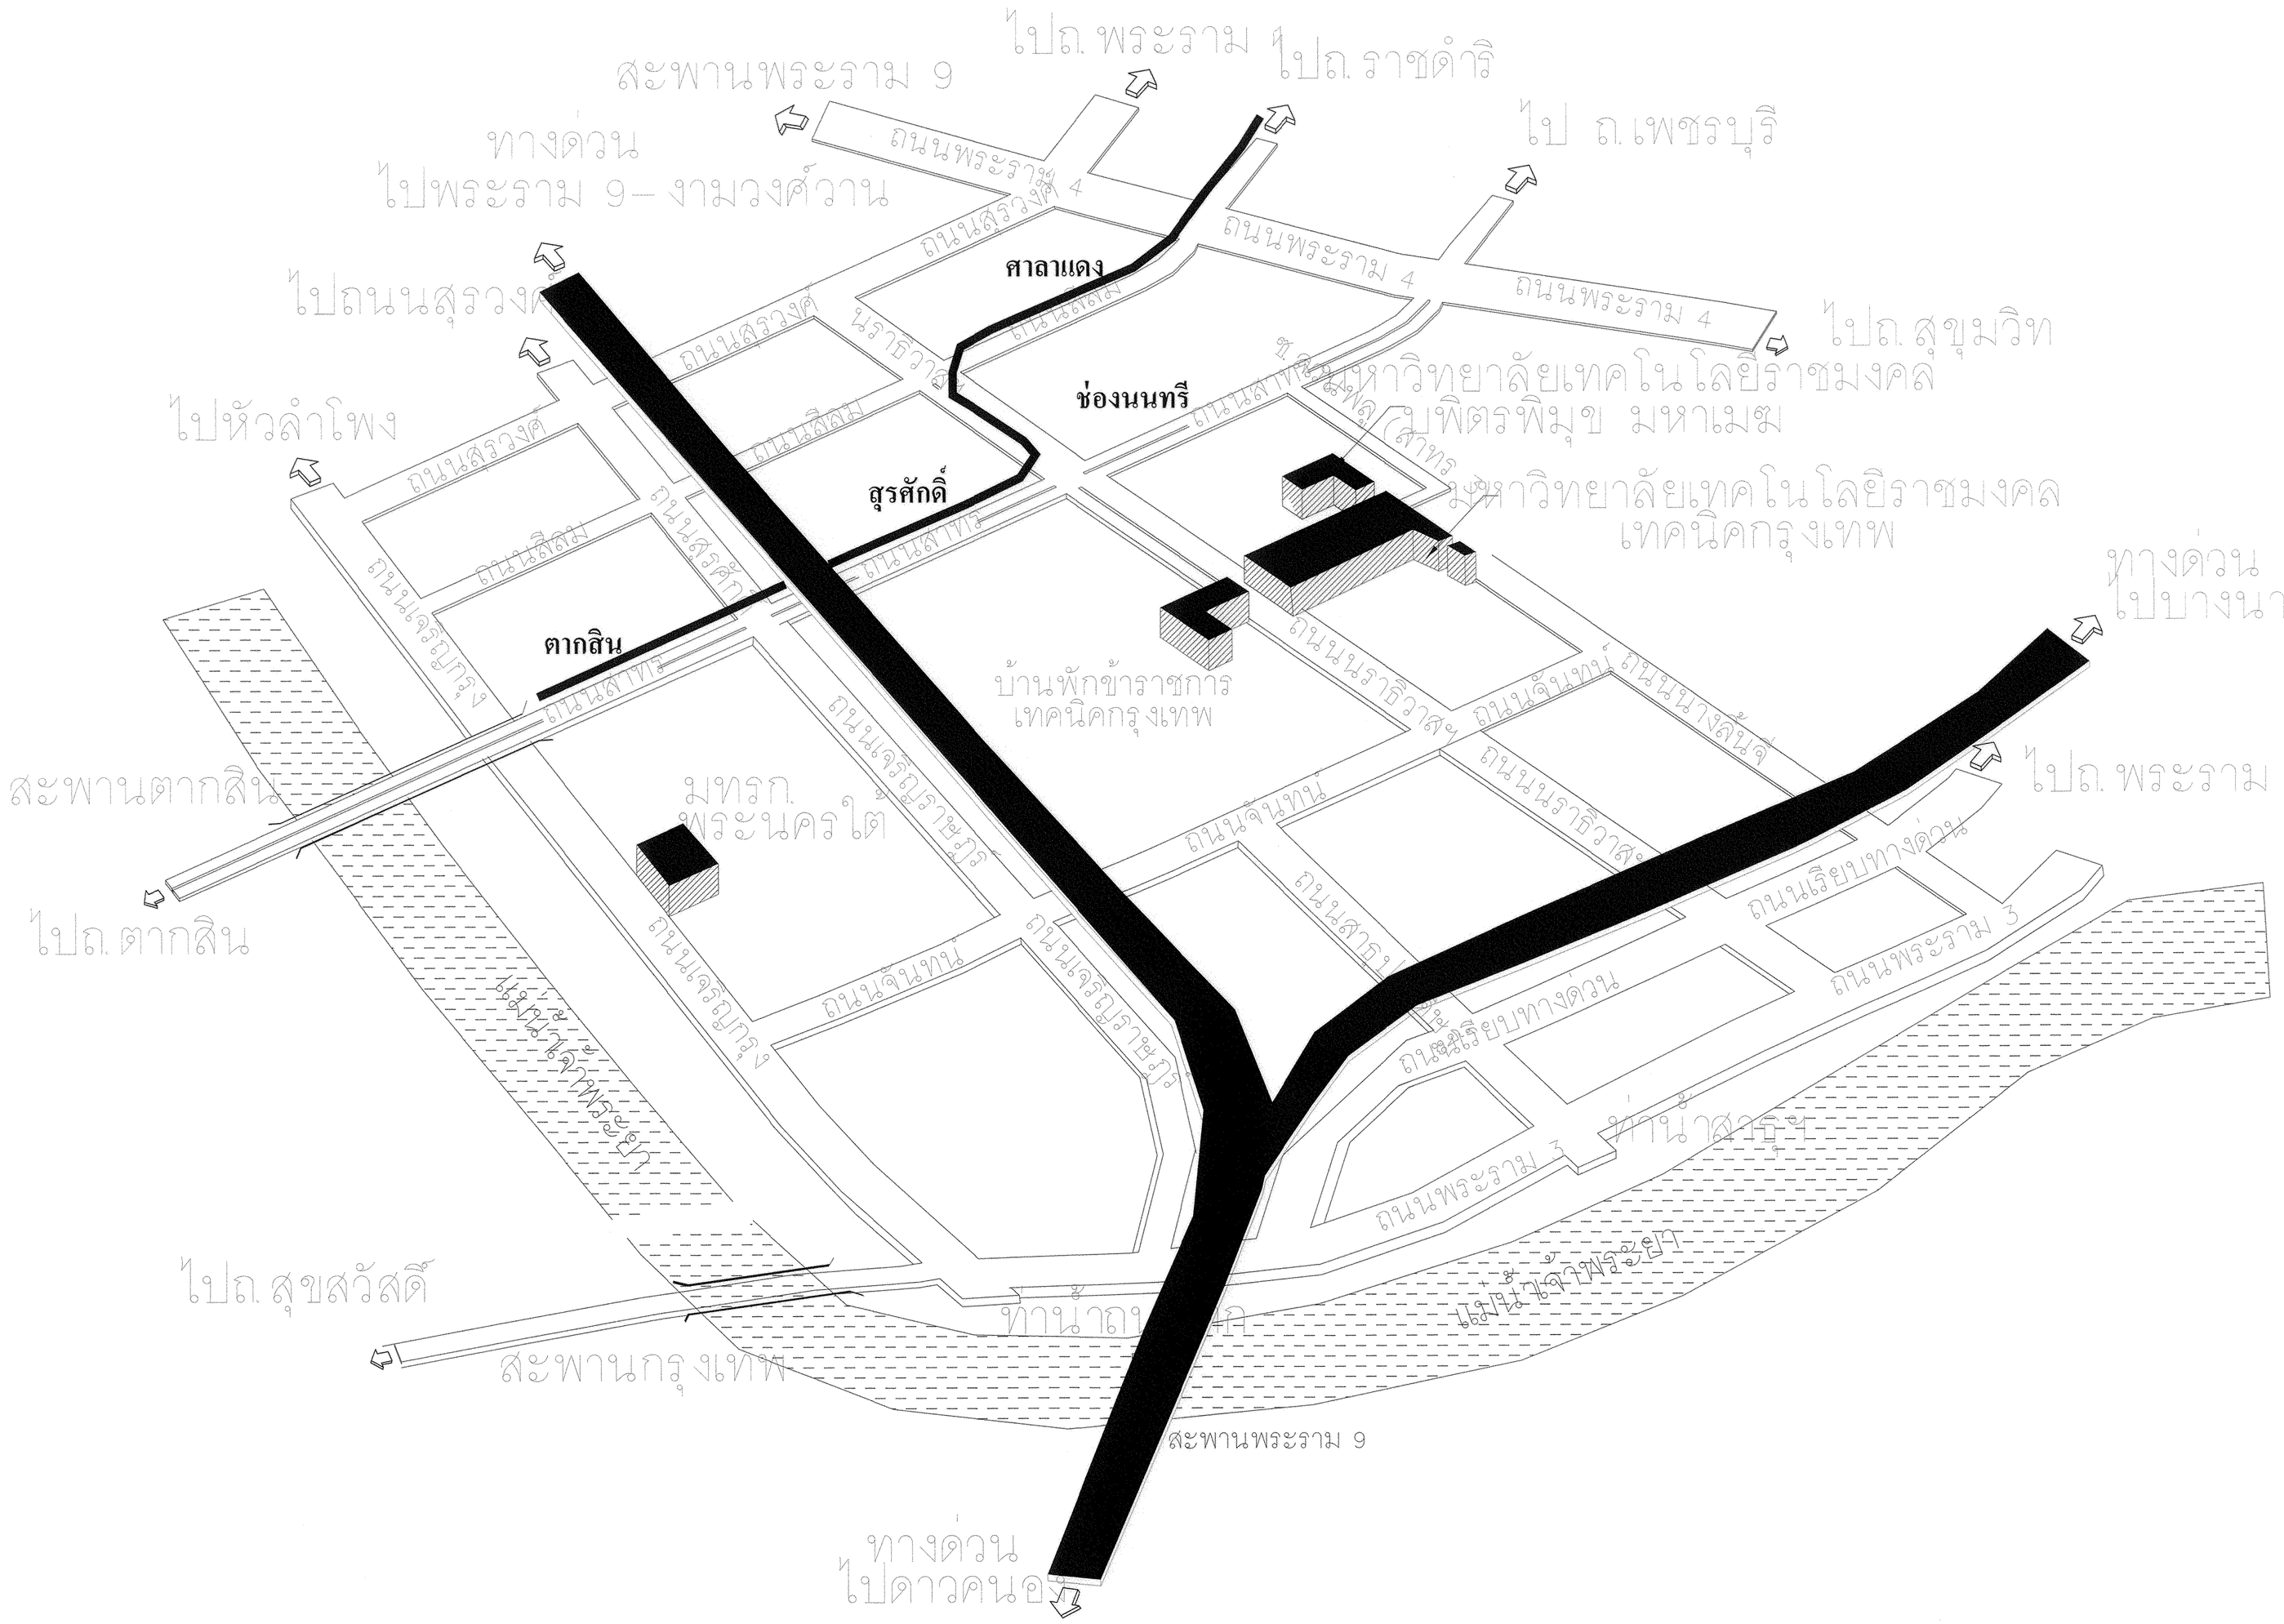

แผนที่สังเขป มหาวิทยาลัยเทคโนโลยีราชมงคลกรุงเทพ

NOT TO SCALE

มหาวิทยาลัยเทคโนโลยีราชมงคล
กรุงเทพ

โครงการ
ปรับปรุงห้องน้ำอาคาร 50 ปี
ชั้น 2 ถึงชั้น 5

อธิการบดี
ดร. สุกิจ นิตินัย

รองอธิการบดี
นายสวัสดิ์ ศรีเมืองธน

สถาปนิกออกแบบ
–

วิศวกรโครงสร้าง
นายสวัสดิ์ ศรีเมืองธน สย.6544
นายชนินทร์ สุวพรหม สย.7743

วิศวกรเครื่องกล
–

วิศวกรไฟฟ้า
นายกมล ทาใบยา ภฟก.31982

วิศวกรสุขาภิบาล

ผู้เขียนแบบ
–

REV.	DESCRIPTION	DATE

แสดงแบบ
แผนที่ ที่ตั้ง มหาวิทยาลัย
ราชมงคลมหาวิทยาลัยฯ

มาตราส่วน	วันที่
1:1500	–

แผ่นที่	รวม
A1–01	102