

มหาวิทยาลัยเทคโนโลยีราชมงคล

กรุงเทพฯ

โครงการ

ปรับปรุงห้องน้ําอาคาร 50
ชั้น 2 ถึงชั้น 5

อธิการบดี

ดร.สุกิจ นิตินัย *ส.ค.*

รองอธิการบดี

นายสวัสดิ์ ศรีเมืองชน *ส.*

สถาปนิกผู้ออกแบบ

วิศวกรโครงสร้าง

นายสวัสดิ์ ศรีเมืองชน สย.6544

นายชนินทร์ สุพรรณม สย.7743

วิศวกรเครื่องกล

วิศวกรไฟฟ้า

นายมงคล ทาเภา ภพท.31982

วิศวกรสุขาภิบาล

ผู้เขียนแบบ

REV.	DESCRIPTION	DATE

แสดงแบบ


รูปตัดห้องน้ำ-ส้วม

แนว ๐-๐ , ๑-๑

มาตราส่วน	วันที่
1:25	-
แผ่นที่	รวม
A3-04	102

รูปตัดห้องน้ำ-ส้วม แนว a-a

มาตราส่วน 1 : 25

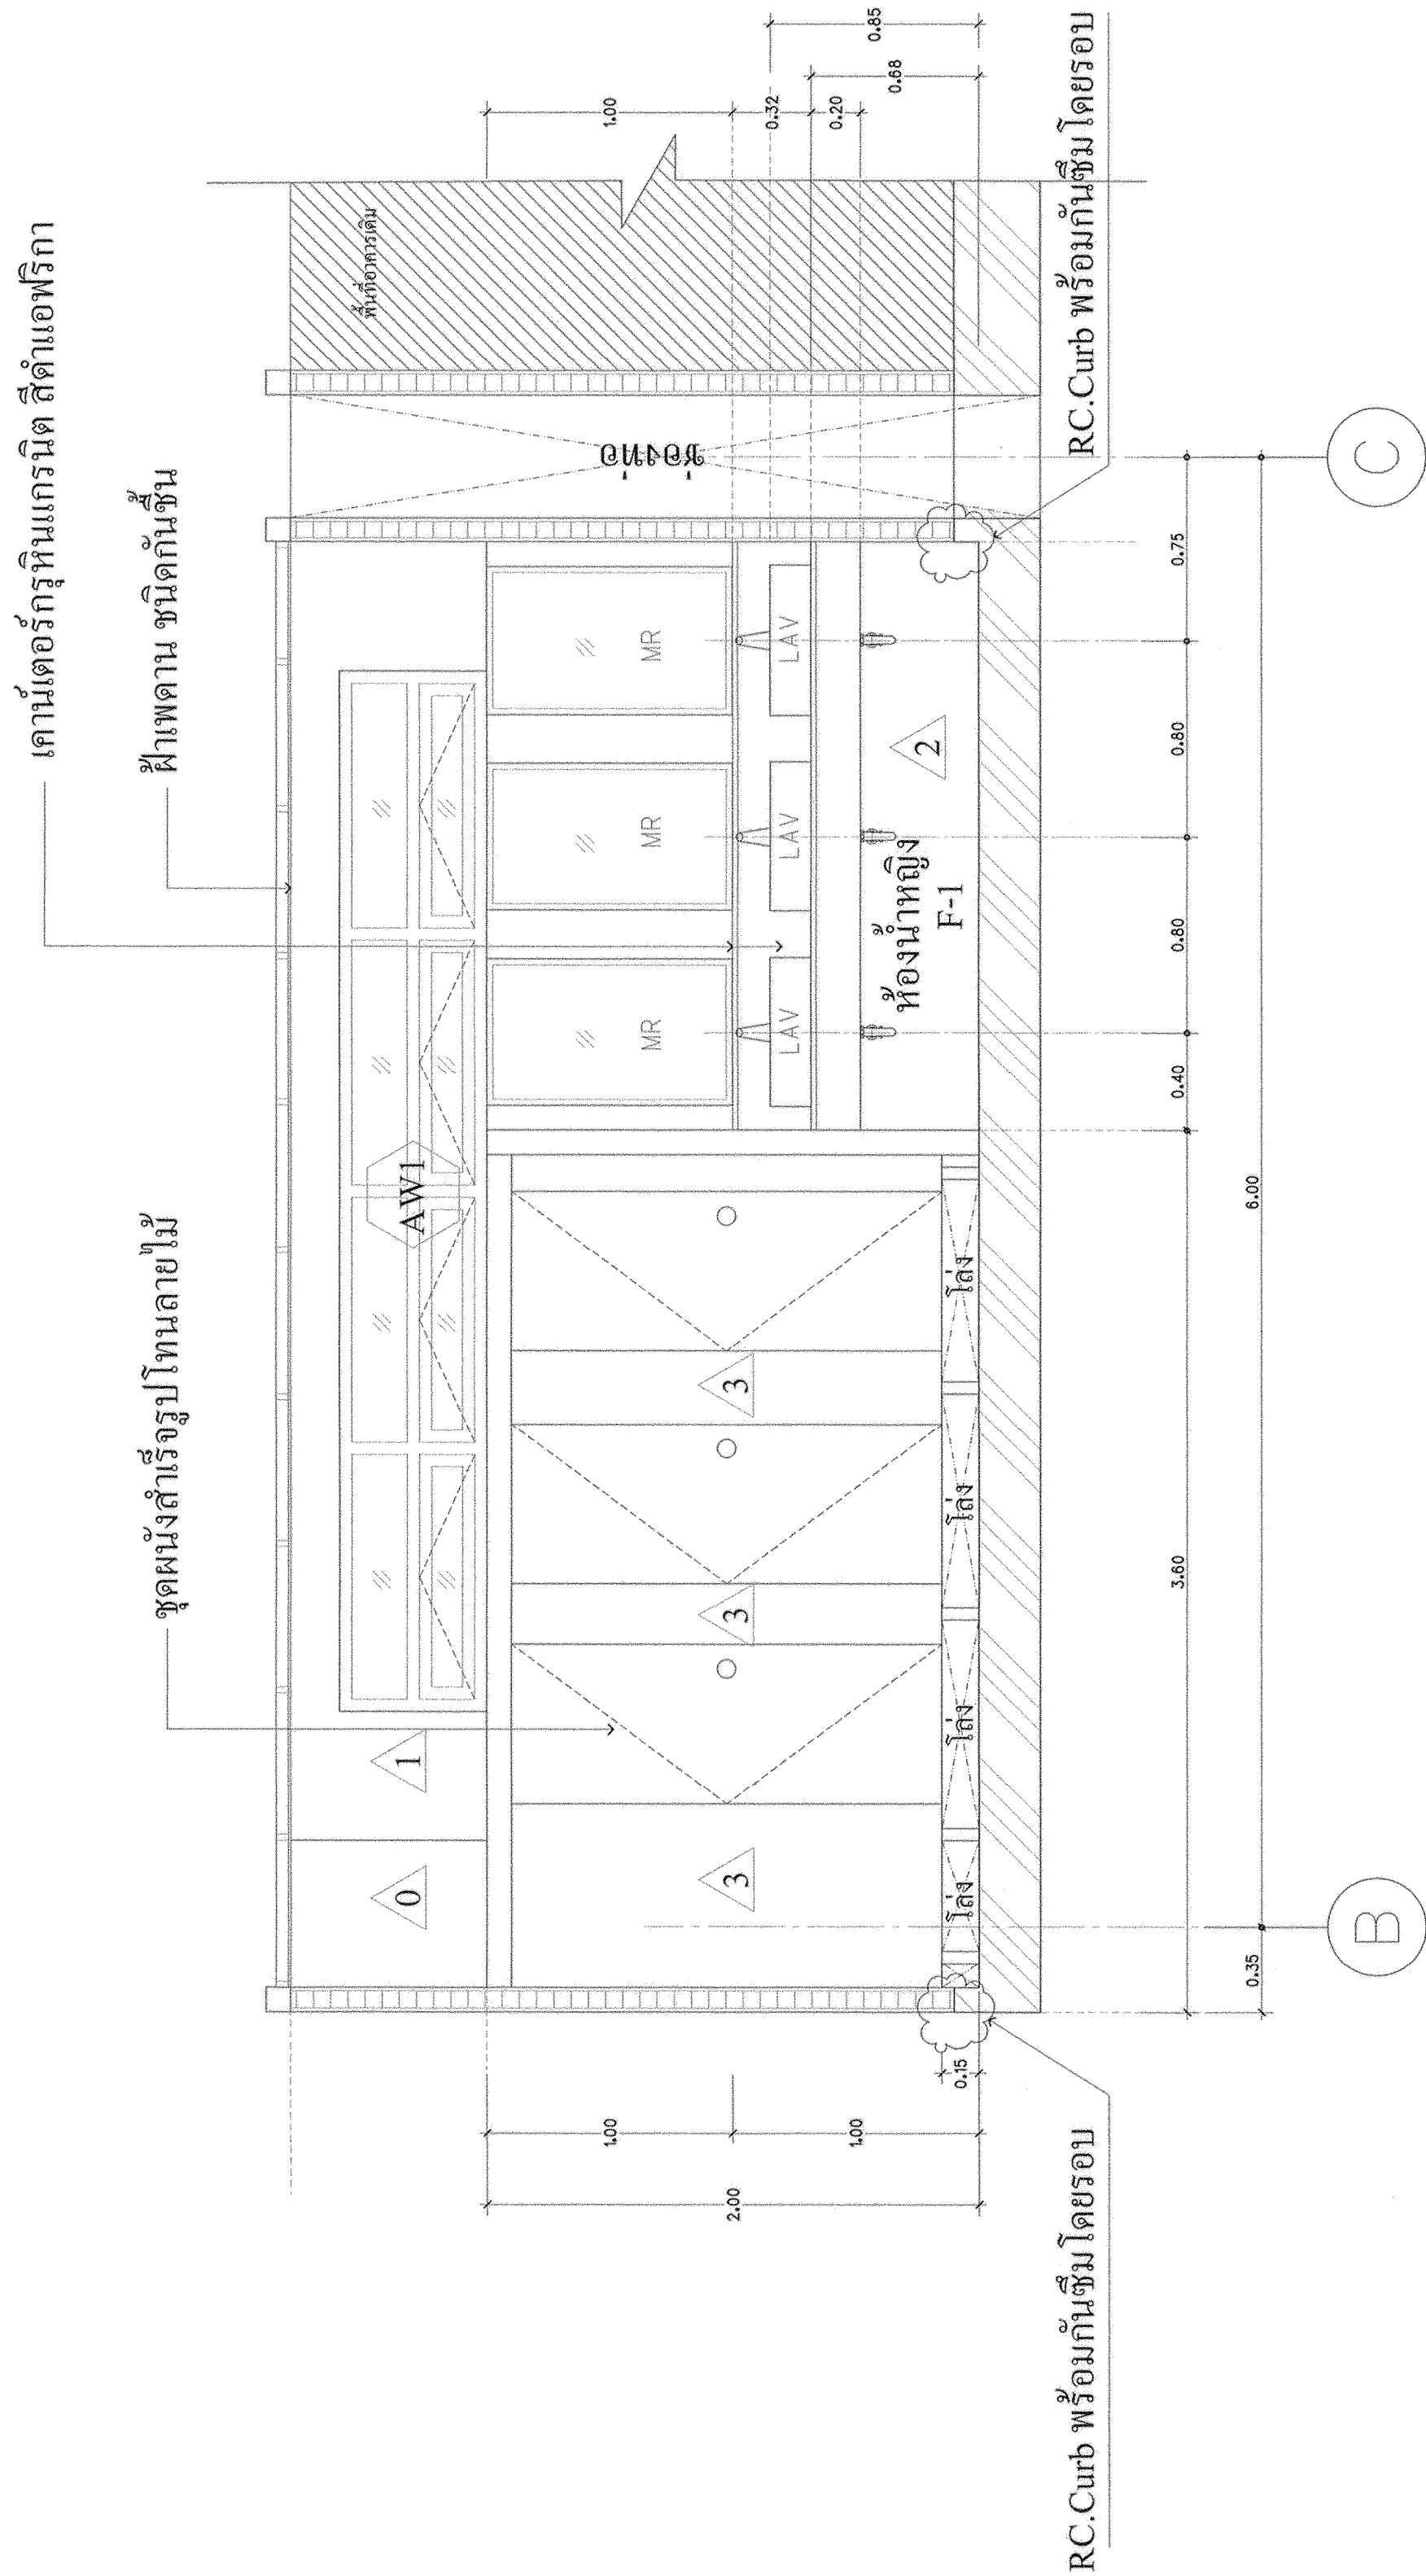

รูปตัดห้องน้ำ-ส้วม แนว g-g

มาตราส่วน 1 : 25

