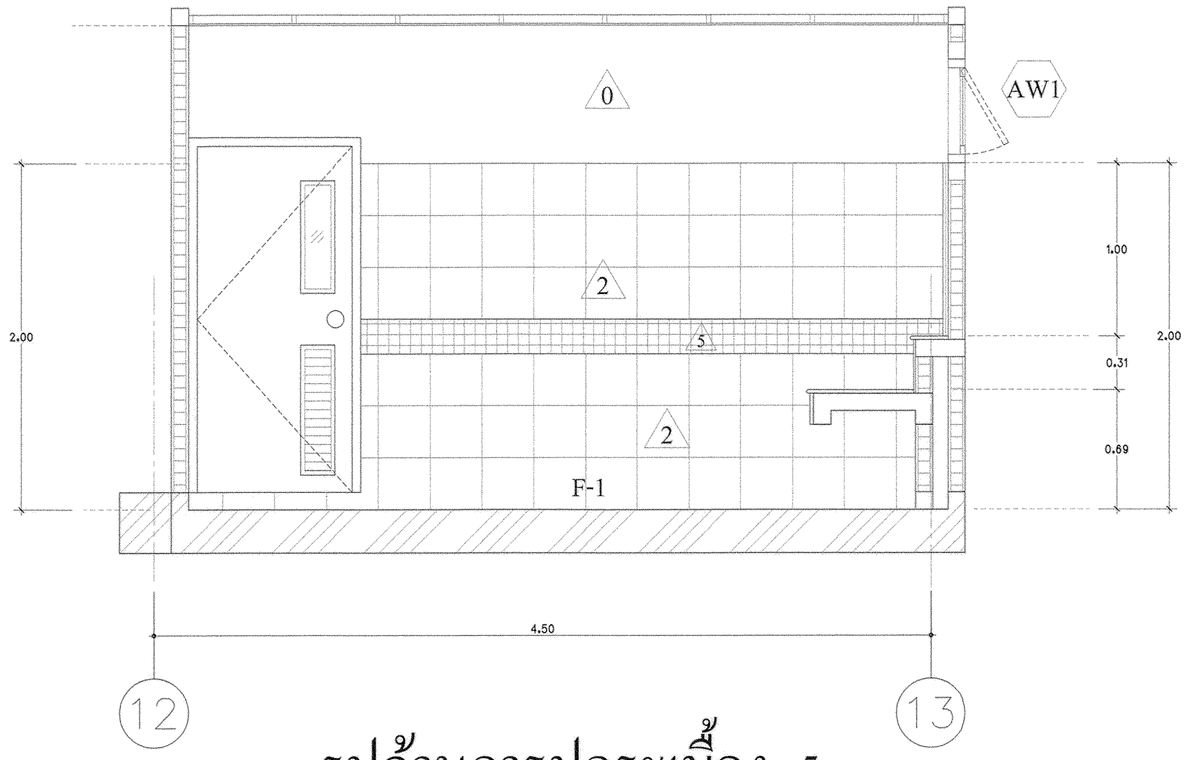


# รูปด้านการปูกระเบื้อง 5

มาตราส่วน 1 : 25

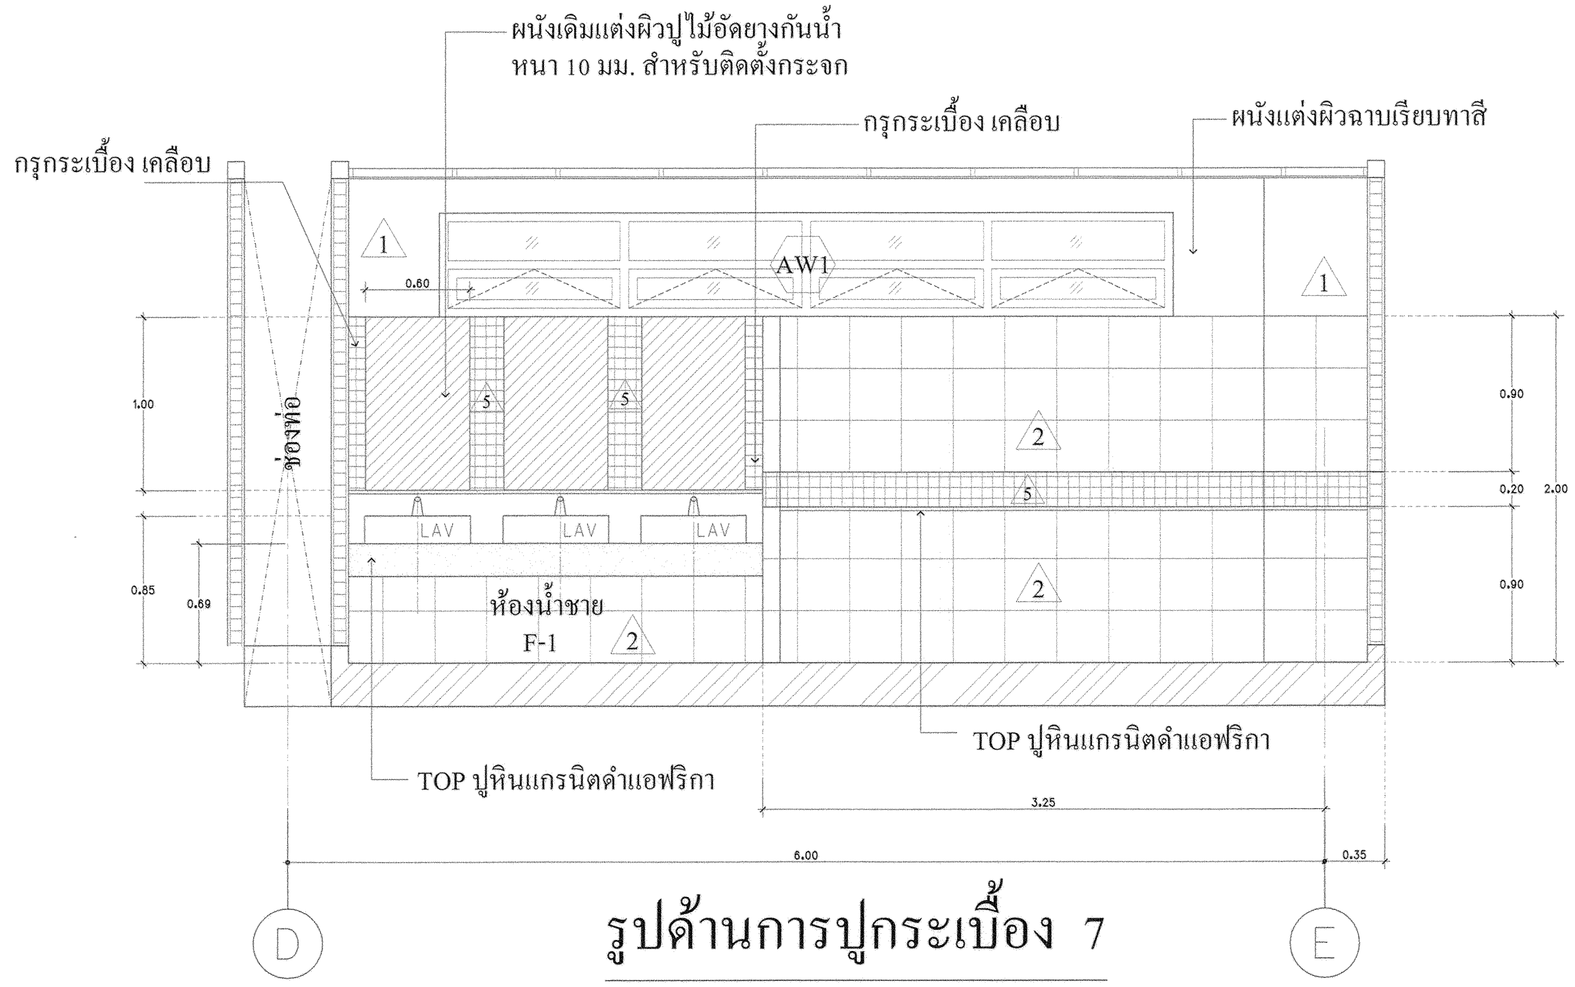


# รูปด้านการปูกระเบื้อง 7

มาตราส่วน 1 : 25

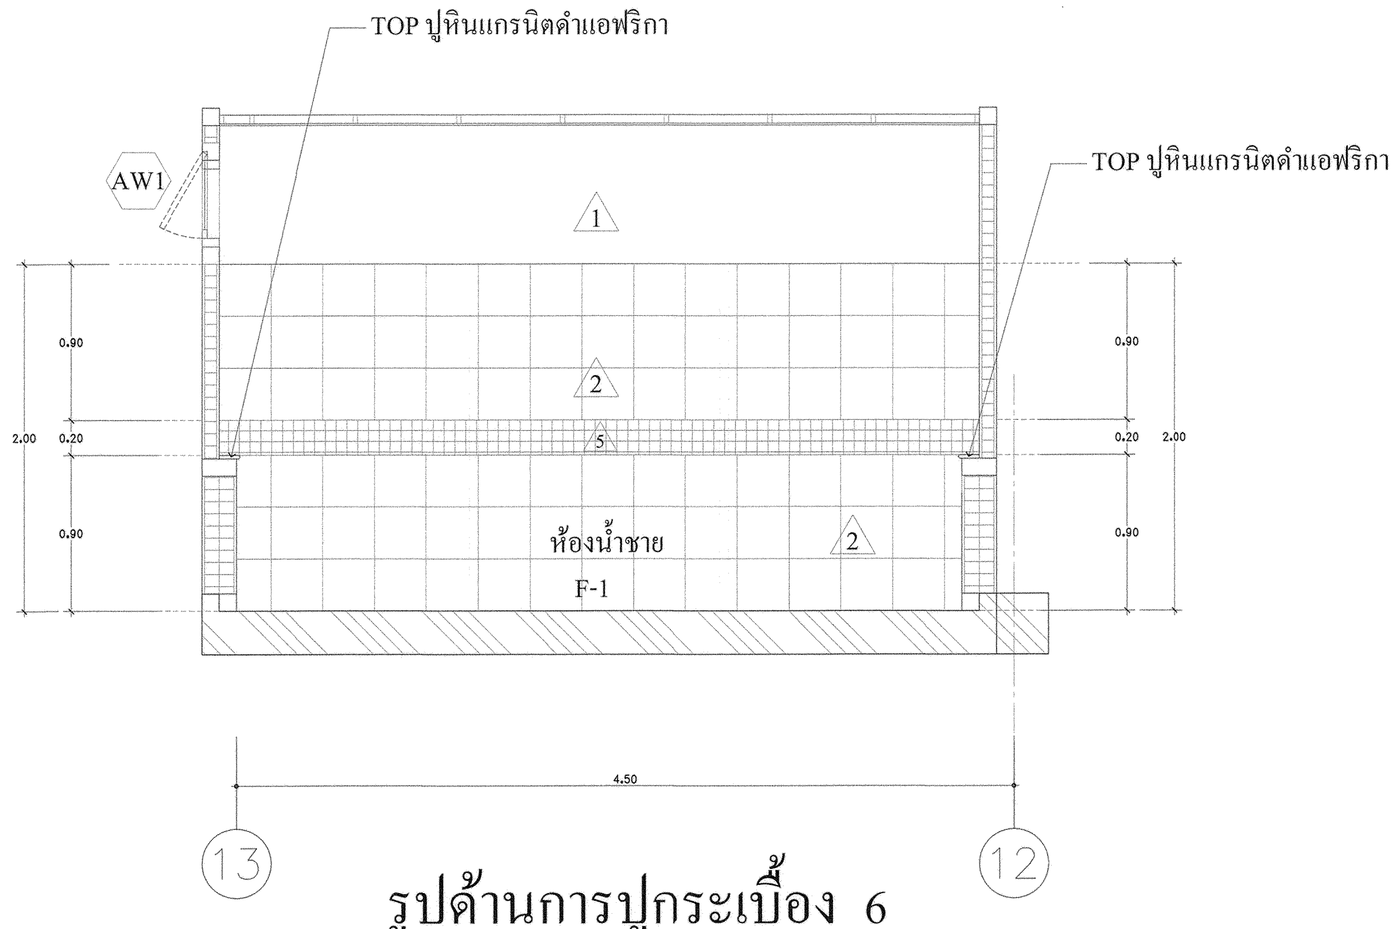


# รูปด้านการปูกระเบื้อง 6

มาตราส่วน 1 : 25

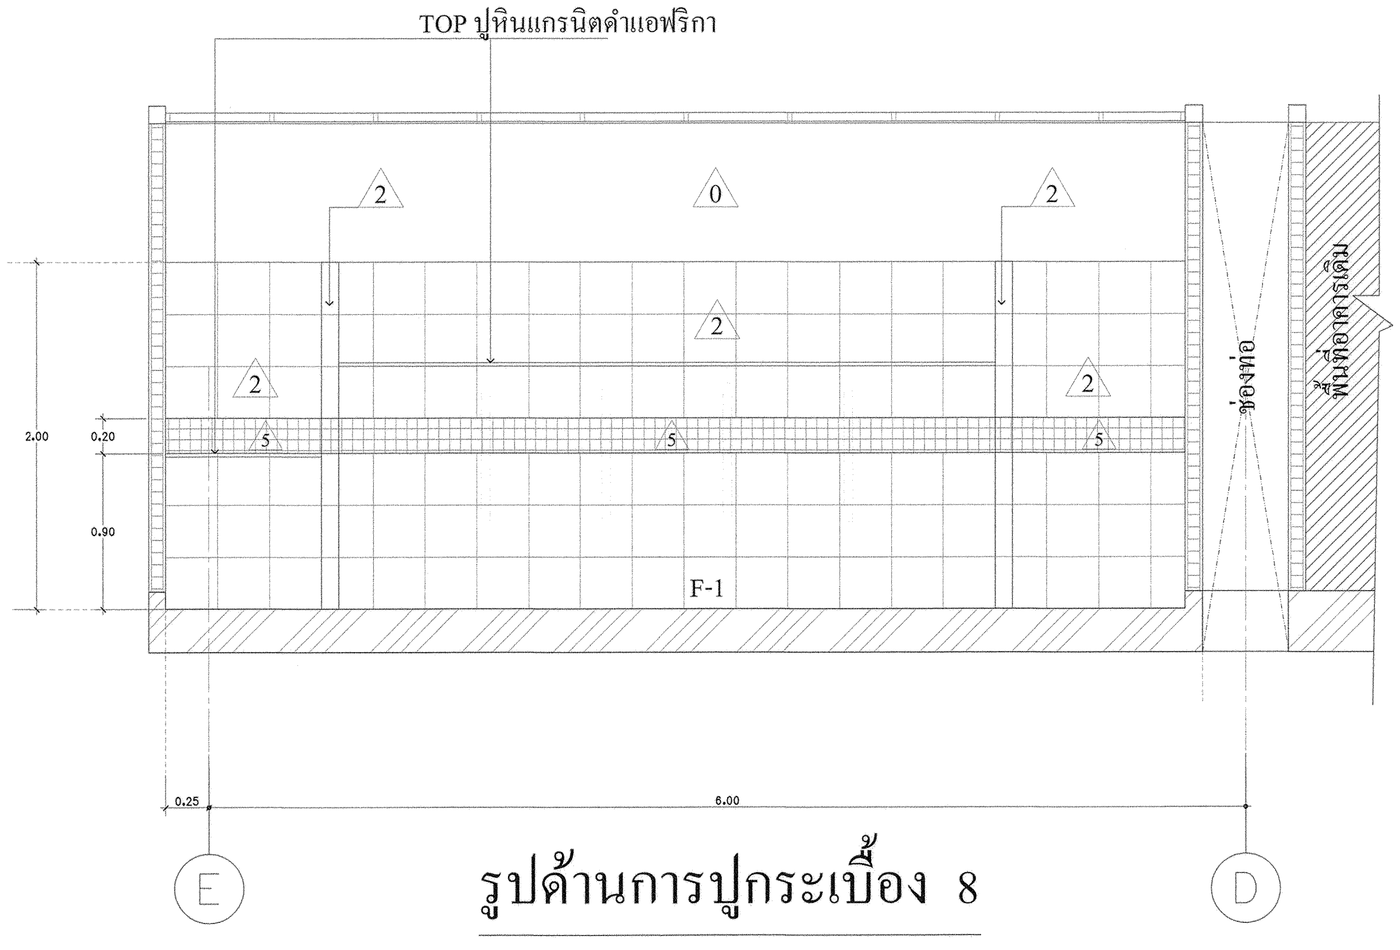


# รูปด้านการปูกระเบื้อง 8

มาตราส่วน 1 : 25

* ระยะต่างๆ ที่แสดงในแบบใช้เพื่อประกอบการจัดทำแบบเท่านั้น ให้ผู้รับจ้างสำรวจหน้างานจริงก่อนดำเนินการเสนอราคา*

มหาวิทยาลัยเทคโนโลยีราชมงคลกรุงเทพ

โครงการ
ปรับปรุงห้องน้ำอาคาร 50 ชั้น 2 ถึงชั้น 5

อธิการบดี
ดร.สุกิจ นิตินัย

รองอธิการบดี
นายสวัสดิ์ ศรีเมืองธน

สถาปนิกออกแบบ
–

วิศวกรโครงสร้าง
นายสวัสดิ์ ศรีเมืองธน สย.6544
นายชนินทร์ สุวพรหม สย.7743

วิศวกรเครื่องกล
–

วิศวกรไฟฟ้า
นายกมล ทาใบยา ภฟก.31982

วิศวกรสุขาภิบาล

ผู้เขียนแบบ
–

| REV. | DESCRIPTION | DATE |
|---|---|---|
| | | |

แสดงแบบ
รูปด้านการปูกระเบื้อง
5, 6, 7, 8

| มาตราส่วน | วันที่ |
|---|---|
| 1:25 | – |
| แผ่นที่ | รวม |
| A3-13 | 102 |