

มหาวิทยาลัยเทคโนโลยีราชมงคล  
กรุงเทพ

โครงการ  
ปรับปรุงห้องน้ำอาคาร 50  
ชั้น 2 ถึงชั้น 5


อธิการบดี  
ดร.สุกิจ นิตินัย *สุกิจ*  
รองอธิการบดี  
นายสวัสดิ์ ศรีเมืองธน *สวัสดิ์*  
สถาปนิกผู้ออกแบบ

วิศวกรโครงสร้าง  
นายสวัสดิ์ ศรีเมืองธน สย.6544  
นายชนินทร์ สุภพหม สย.7743  
วิศวกรเครื่องกล


วิศวกรไฟฟ้า  
นายกมล ทาเบีย ภท.31982  
วิศวกรสุขาภิบาล

ผู้เขียนแบบ	
REV	DESCRIPTION DATE
แสดงแบบ	
แบบขยาย	
รายการสุญจน์	

มาตราส่วน	วันที่
A3-15	-
แผ่นที่	รวม
102	102

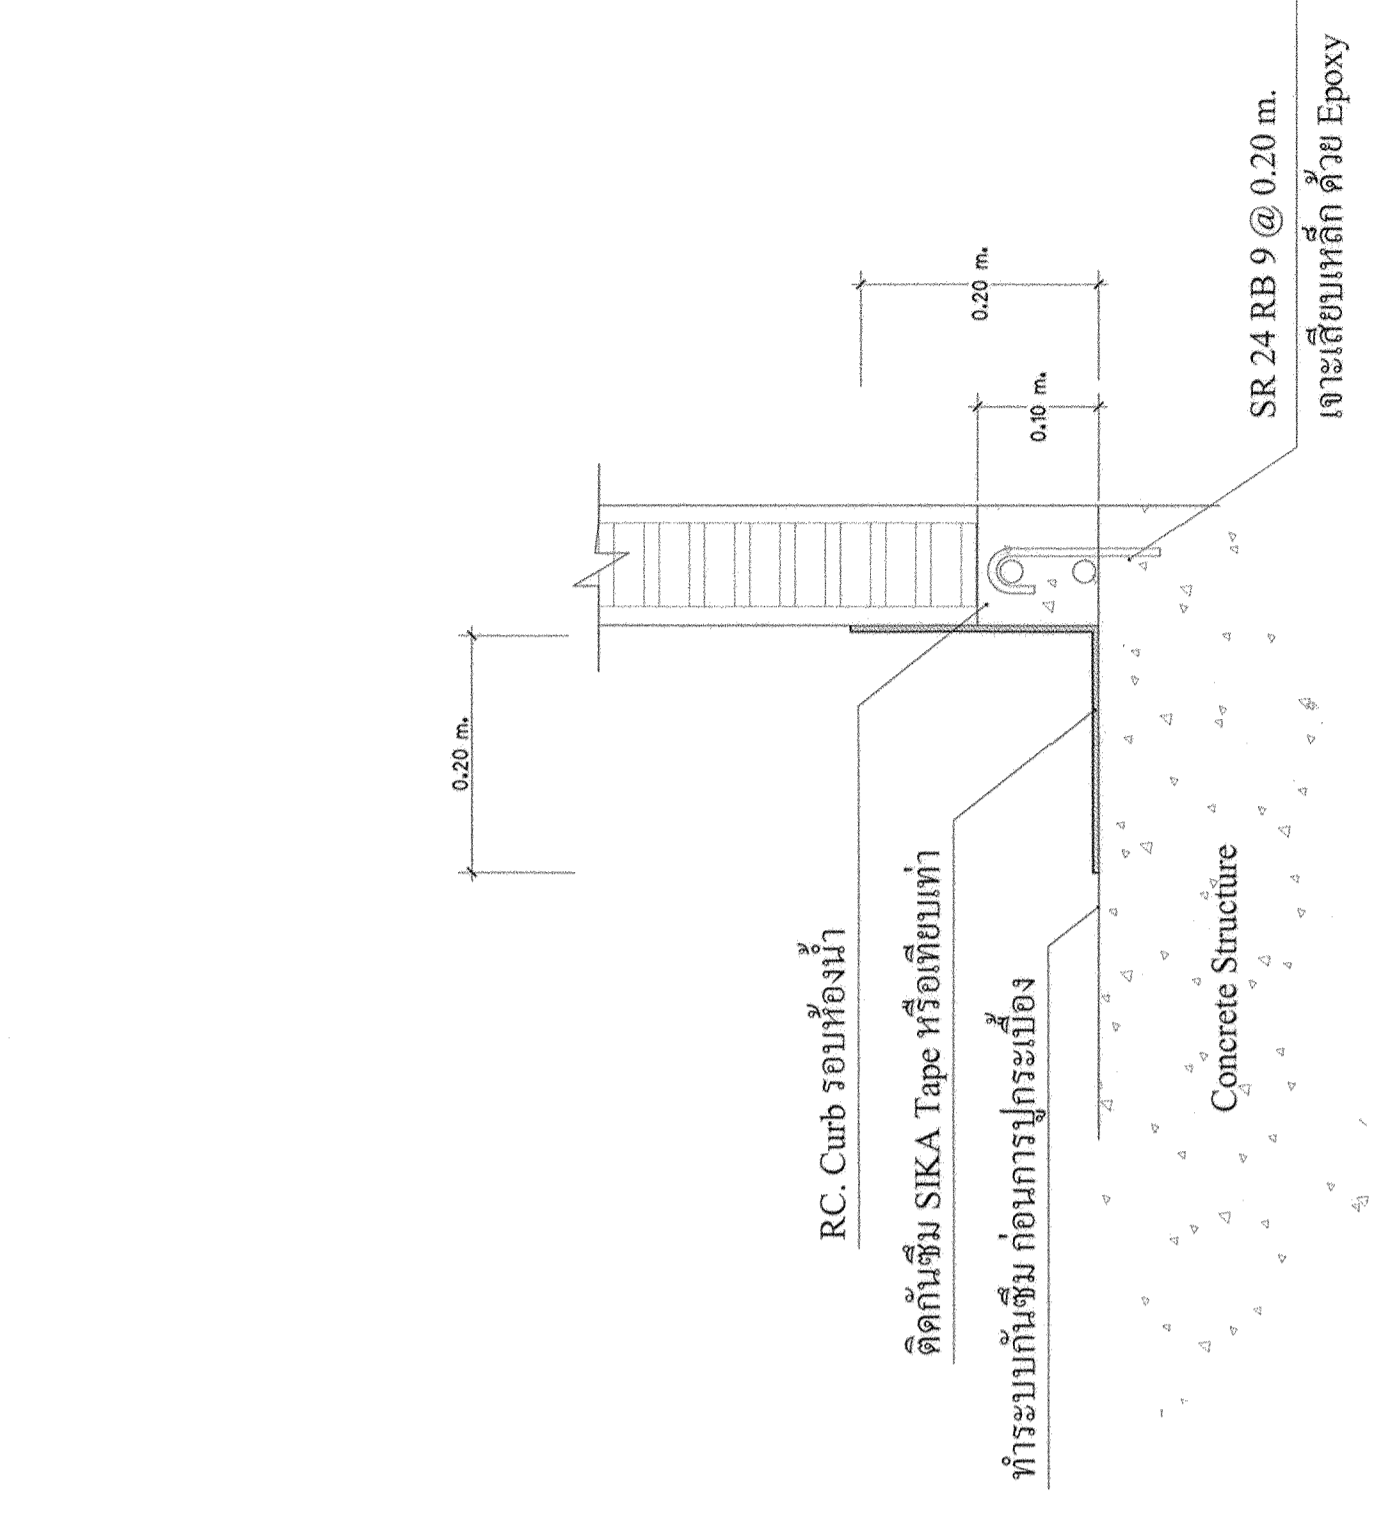


### ขยาย RC.Curb กันซึมรอบห้องน้ำ

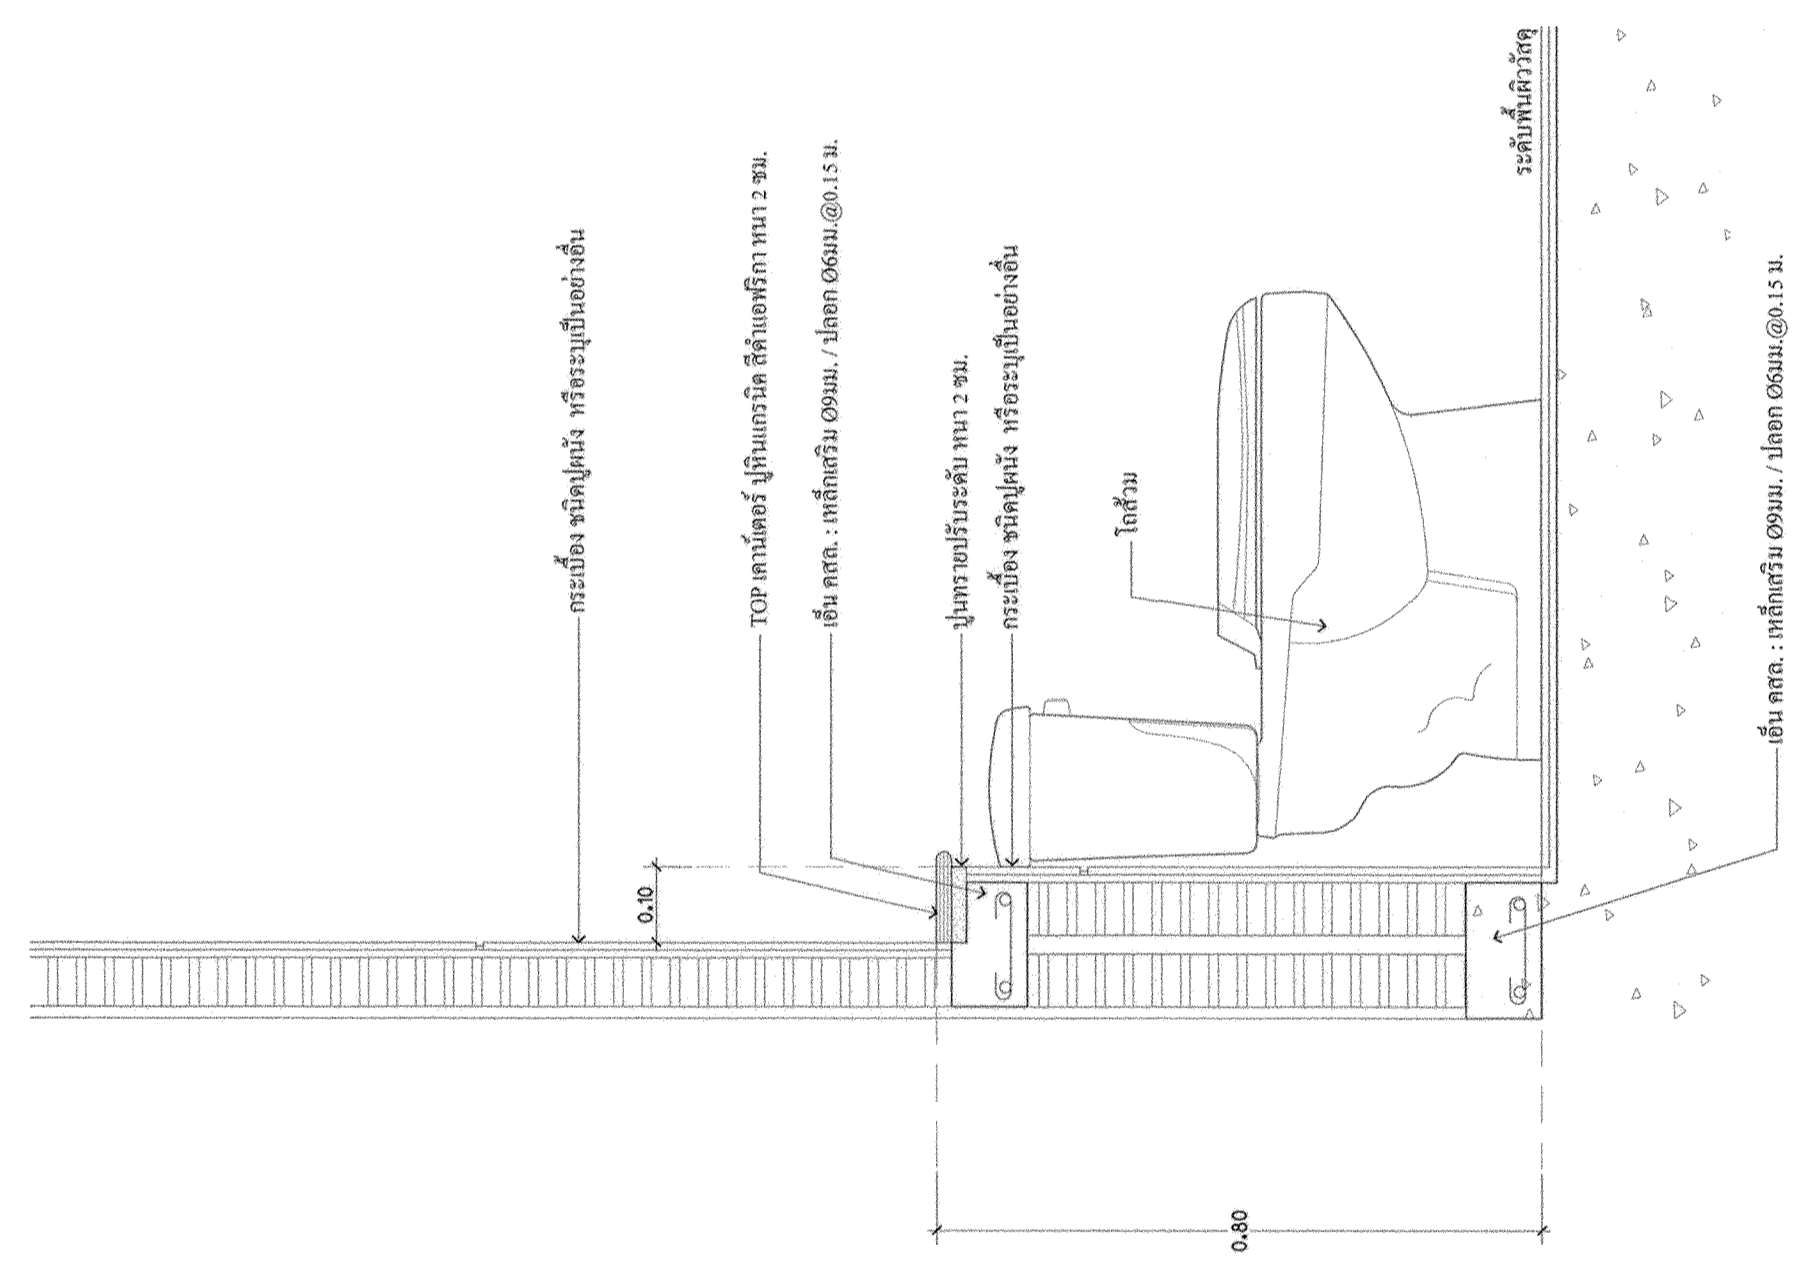

### แบบขยายการติดตั้งคาน้ำเตอร์ โถชักโครก (TYP.)

มาตราส่วน 1:10

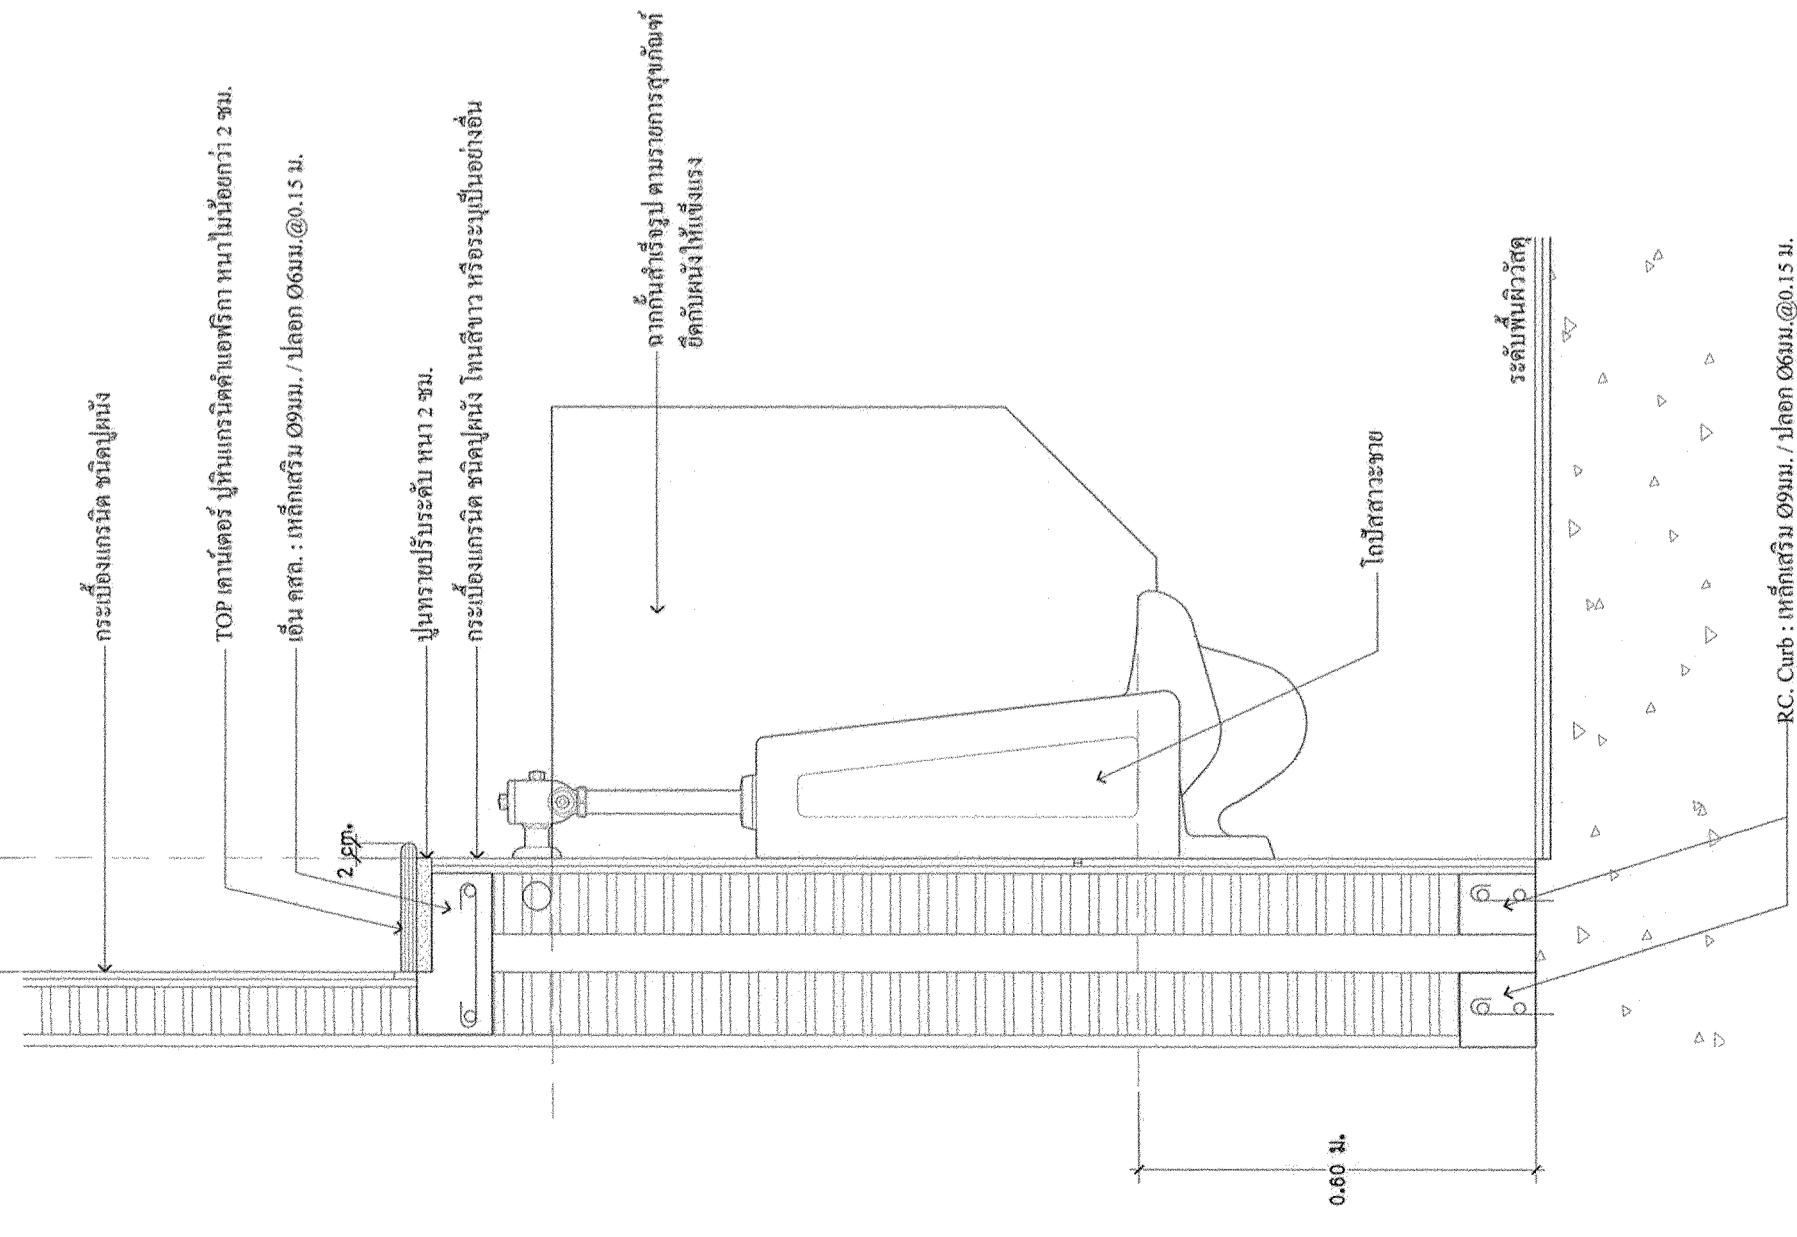

### แบบขยายการติดตั้งคาน้ำเตอร์ โถปัสสาวะชาย (TYP.)

มาตราส่วน 1:10

### รายการเบบสุขภัณฑ์

ชื่อ AMERICAN STANDARD , COTTO , KHOLER , KARAT หรือเทียบเท่า มอก. 2067-2544

สัญลักษณ์	รายละเอียด	รุ่น	สี	หมายเหตุ
WC	โถชักโครก แบบผนังน้ำ ชนิดนั่งราบ	AMERICAN STANDARD รุ่น TF-2338-WT-0	ขาว	อุปกรณ์ครบชุด
SR	สายชำระพร้อมที่แขวน	AMERICAN STANDARD รุ่น A-4900-ST	Stainless	อุปกรณ์ครบชุด
PH	ที่ใส่กระดาษชำระ	Willy, Korex, Elit หรือเทียบเท่า	ขาว	อุปกรณ์ครบชุด
LAV	อ่างล้างหน้าแบบวางบนคาน้ำเตอร์	COTTO รุ่น AVANTI : C0007-WH	ขาว	อุปกรณ์ครบชุด
	ก๊อกเดี่ยวอ่างล้างหน้า	AMERICAN STANDARD รุ่น A-2601-10	โครเมียม	อุปกรณ์ครบชุด
	สะดืออ่างล้างหน้าแบบกด (ใหญ่)	AMERICAN STANDARD รุ่น A-801C-B-N	โครเมียม	อุปกรณ์ครบชุด
	ท่อน้ำทิ้ง สำหรับอ่างล้างหน้า	AMERICAN STANDARD รุ่น A-8102-N	โครเมียม	อุปกรณ์ครบชุด
UR	โถปัสสาวะชาย	COTTO : C30207	ขาว	อุปกรณ์ครบชุด
	Flush Valve	COTTO : CT174N(S)(HM)	โครเมียม	อุปกรณ์ครบชุด
	แผงกันโถปัสสาวะชาย	COTTO : C306-WH	ขาว	อุปกรณ์ครบชุด
FD	ตะแกรงคัดกลิ่น	AMERICAN STANDARD รุ่น A-8204-N	-	อุปกรณ์ครบชุด
WT	ก๊อกเดี่ยวติดตั้ง	COTTO รุ่น CT-175C1(HM)	-	อุปกรณ์ครบชุด
	สตีปวาล์ว (STOP VALVE)	AMERICAN STANDARD รุ่น A-41600-S-P	-	อุปกรณ์ครบชุด

หมายเหตุ ให้ติดตั้ง STOP VALVE ที่จุดกันน้ำทุกชุด