

มหาวิทยาลัยเทคโนโลยีราชมงคล
กรุงเทพ

โครงการ

ปรับปรุงห้องนวดคารา 50
ชั้น 2 ถึงชั้น 5

อธิการบดี

ดร.สุกิจ นิตินัย ชูเนล

รองอธิการบดี

นายสวัสดิ์ ศรีเมืองธน

สถาปนิกผู้ออกแบบ

วิศวกรโครงสร้าง

นายสวัสดิ์ ศรีเมืองธน สย.6544

นายธนินทร์ สุพรหม สย.7743

วิศวกรเครื่องกล

วิศวกรไฟฟ้า

นายภรต ทยายैया ภท.31982

วิศวกรสุขาภิบาล

ผู้เขียนแบบ

REV DESCRIPTION DATE

แสดงแบบ

สัญลักษณ์ประกอบแบบ

งานระบบไฟฟ้า

มาตราส่วน

วันที่

1:50


แผ่นที่

รวม

EE-05

102

วงนวดคารา

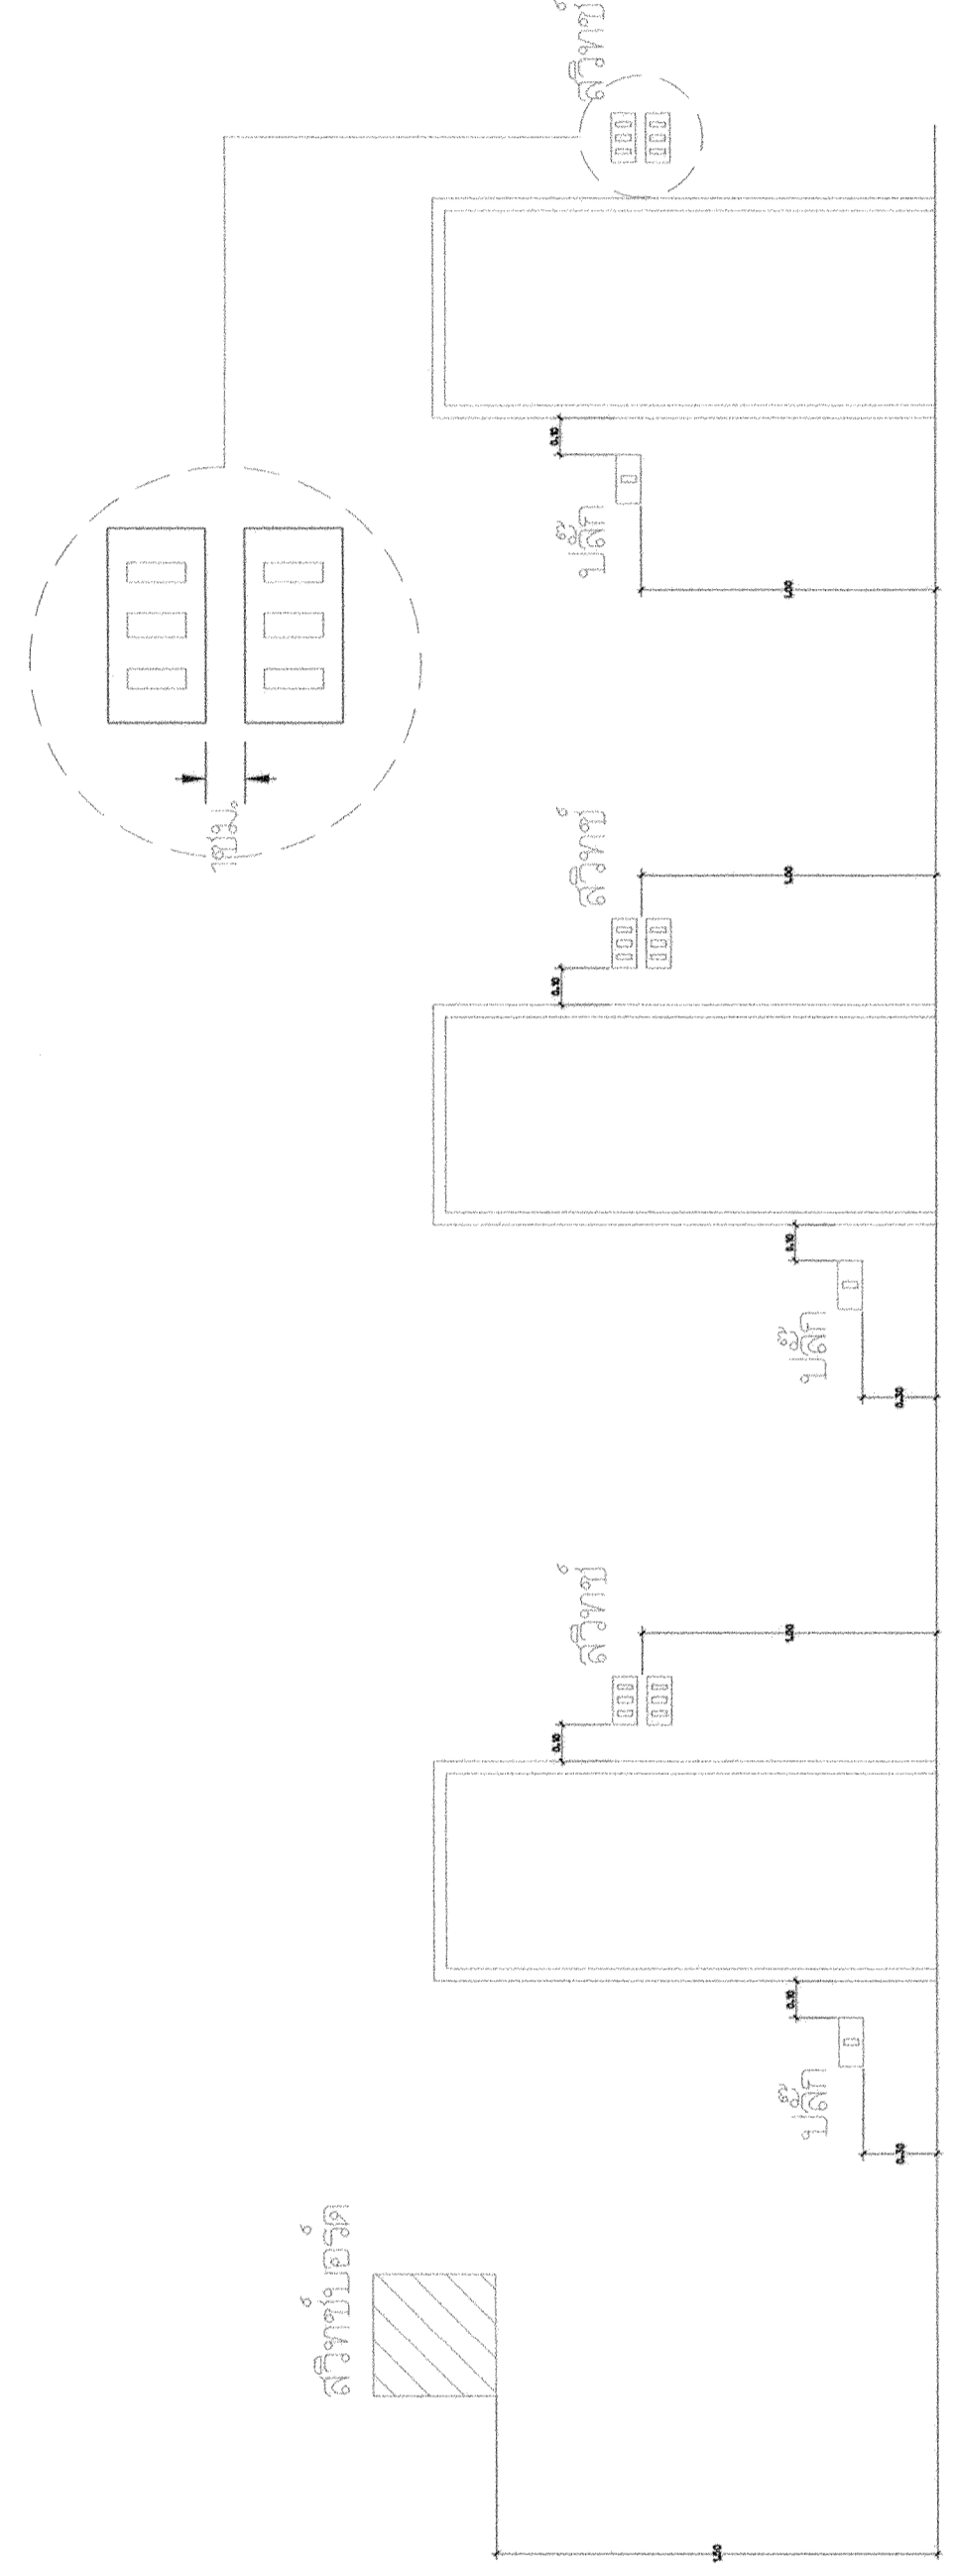

ตำแหน่งสวิทช์และปลั๊ก
ในห้องนวดคาราทั้งสามห้อง

ตำแหน่งสวิทช์และปลั๊กทั่วไป

ตำแหน่งสวิทช์รีโมท

Table with 2 columns: รายการ (Items) and รายละเอียด (Specifications). Lists materials like fluorescent tubes, LED lights, cables, switches, and electrical components.