

ครุภัณฑ์ประกอบอาคารหอพักหญิง จำนวน 1 ชุด

ราคา 8,400,000 บาท (แปดล้านสี่แสนบาทถ้วน)

ประกอบด้วย

รายการเฟอร์นิเจอร์

CODE	รายละเอียด	ขนาดไม้น้อยกว่า (กxยxส)	จำนวน
F-1	ตู้เสื้อผ้า	0.65x1.00x2.00 ม.	260 ตู้
F-2	ชั้นวางโทรทัศน์	0.65x1.60x0.80 ม.	130 ตัว
F-3	เก้าอี้	0.41x0.515x0.855 ม.	260 ตัว
F-4	โต๊ะเขียนหนังสือ	0.60x1.20x0.75 ม.	260 ตัว
F-5	เตียงนอน	1.10x2.20x0.30 ม.	260 เตียง
	ที่นอนยางธรรมชาติเกรด A หุ้มด้วย PVC เกรด A ขนาดไม้น้อยกว่า 3.5 ฟุต x 6.5 ฟุต ความหนาไม้น้อยกว่า 2.5 นิ้ว		260 หลัง


๓๕

ข้อกำหนด


1. วัสดุภัณฑ์ต้องติดตั้งในพื้นที่จริง (อาคารหอพักหญิง มหาวิทยาลัยเทคโนโลยีราชมงคลกรุงเทพ) ในแต่ละห้องที่ทางมหาวิทยาลัยกำหนดให้
2. ผู้เสนอราคาต้องติดตั้งวัสดุภัณฑ์รายการ F-1, F-2, F-3, F-4, F-5 จำนวน 2 ห้อง ที่ชั้น 6 เพื่อตรวจสอบความถูกต้องและความแข็งแรงก่อนที่จะดำเนินการผลิตในส่วนที่เหลือ
3. ผู้เสนอราคาต้องมาวัดพื้นที่จริงก่อนดำเนินการผลิตครุภัณฑ์ทุกห้อง
4. ผู้เสนอราคาต้องส่งมอบครุภัณฑ์พร้อมติดตั้งในพื้นที่ที่กำหนดแล้วเสร็จ ครบทุกรายการภายใน 120 วัน
5. งานไม้ทุกชนิดต้องอบพร้อมทาน้ำยากันปลวก กันเชื้อรา กันเชื้อรา ก่อนการติดตั้ง ให้นำเสนอผลิตภัณฑ์มาพร้อมในวันยื่นซอง
6. งานสีและแลคเกอร์ ให้เป็นพ่นทั้งหมดและต้องเนียนสวยงามเป็นเนื้อเดียวกัน
7. กาวที่ใช้ในการติด HIGH PRESSURE LAMINATE ต้องเป็นผลิตภัณฑ์ที่ใช้สำหรับการติด HIGH PRESSURE LAMINATE โดยเฉพาะ
8. ขนาดและความหนาของไม้ที่ใช้จริงต้องไม่น้อยกว่าที่ระบุในเอกสารรายละเอียด
9. รับประกันสินค้า 2 ปี

ส่งตัวอย่างตามรายการดังแนบมาพร้อมในวันยื่นซอง

1. ชั้นตัวอย่าง HIGH PRESSURE LAMINATE ลายไม้เทินสี WILD CHERRY หนาไม่น้อยกว่า 0.8 mm.
ปิดขอบด้วย PVC, โทนสี WILD CHERRY หนาไม่น้อยกว่า 1 มม.
2. ให้ผู้เสนอราคานำโทนสีตัวอย่าง HIGH PRESSURE LAMINATE สี WILD CHERRY เพื่อให้พิจารณาเลือกเฉดสี
3. หนึ่งเตียงของเก้าอี้สี่โชนชมพู
4. PVC หุ้มที่นอน สีโชนชมพู
5. ชั้นตัวอย่างบางธรรมชาติของที่นอน
6. ไม้เนื้อแข็ง ไม้เนื้ออ่อน เหล็ก
7. สีพ่น แลคเกอร์ และกาวที่ใช้สำหรับการติด HIGH PRESSURE LAMINATE
8. น้ำยากันปลวก กันมอด
9. อุปกรณ์ประกอบครุภัณฑ์ เช่น บานพับ มือจับ รางเลื่อน และอื่น ๆ

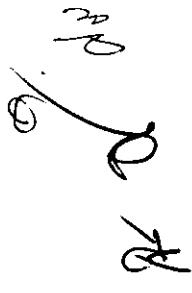

Handwritten signature and initials at the top right of the page.

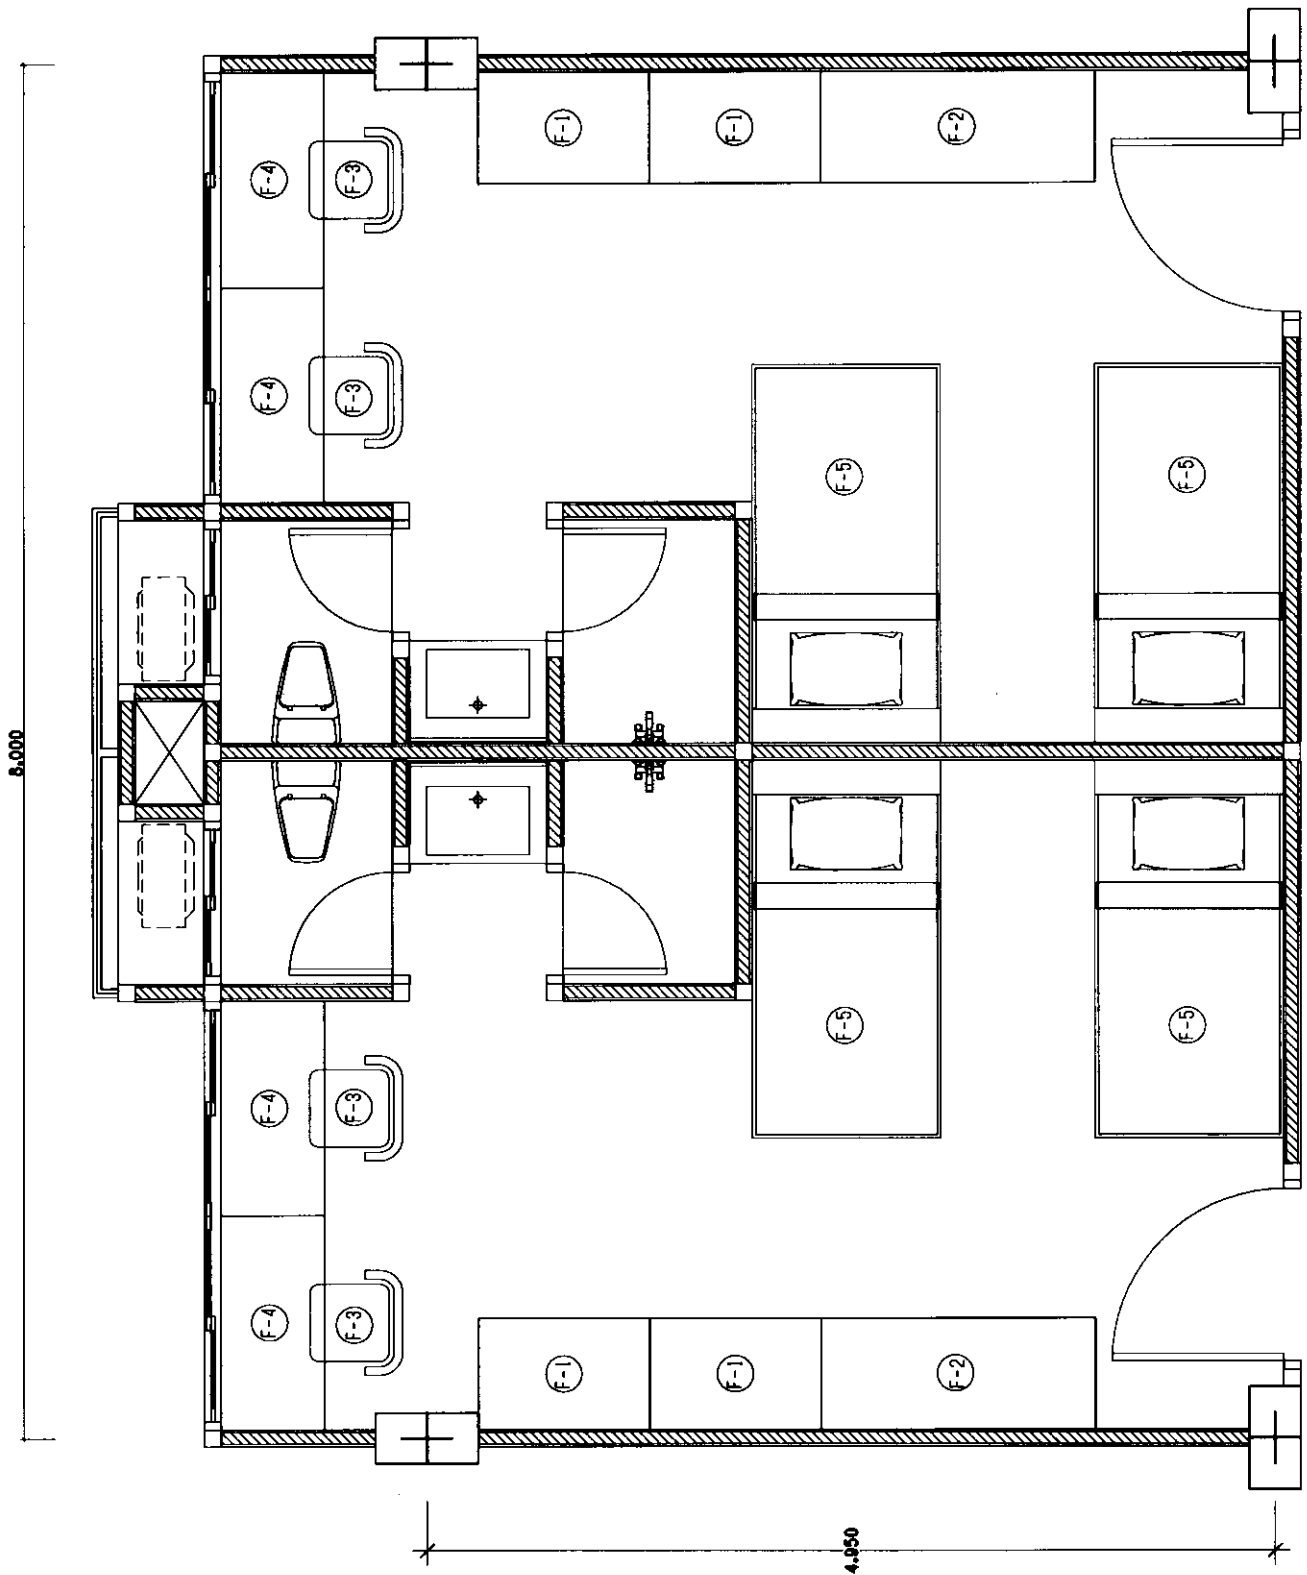

Architectural drawing of a building floor plan.

รายละเอียด F-1 ทุเลอผ้า

ขนาดไม่น้อยกว่า $0.65 \times 1.00 \times 2.00$ ม. จำนวน 260 คู่

* วัสดุไม้ทุกชิ้นต้องทาลงน้ำมันปกกลก มอด ก่อนนำมาใช้งาน





MS



หมายเหตุ : (A) คือ วัสดุ HIGH PRESSURE LAMINATE หนา 1 มม. สี WILD CHERRY หนาไม่ต่ำกว่า 0.8 มม. มีขอบด้วย PVC โทนสี WILD CHERRY หนาไม่ต่ำกว่า 1 มม. โดยใช้กาวที่เข้ากับ HIGH PRESSURE LAMINATE INKOTEK

(B) คือ วัสดุเชื่อมทำสีไม้อคริลิกสีทึบเงาเคลือบด้านไม่ต่ำกว่า 3 ชั้น

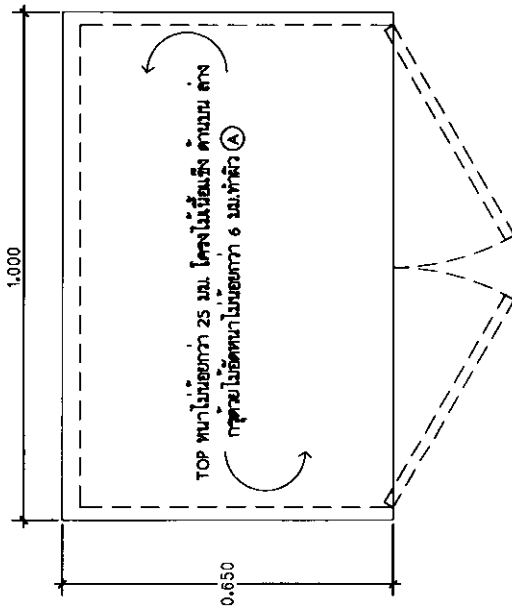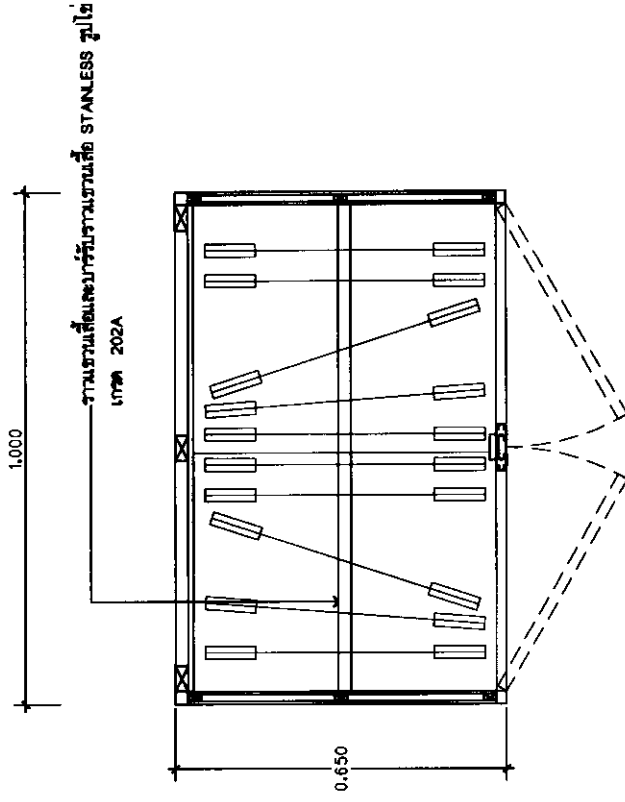

แปลนด้านบน (TOP VIEW)



[Signature]

รายละเอียดตู้เสื้อผ้า 1

* วัสดุไม้ทุกชิ้นต้องทาสีกันน้ำยากันปลวก มอด ก่อนนำมาใช้งาน


[Signature]

F-1 ตู้เสื้อผ้า


F-1 ตู้เสื้อผ้า

หมายเหตุ : (A) คือ วัสดุ HIGH PRESSURE LAMINATE คาบไมโทนีส WILD CHERRY หนาไม่น้อยกว่า 0.8 มม. ปิดขอบด้วย PVC โทนีส WILD CHERRY หนาไม่น้อยกว่า 1 มม. โดยใช้กาที่ทับ HIGH PRESSURE LAMINATE โดดเฉพาะ

(B) คือ วัสดุที่ทำสีไม้อวบน้ำพร้อมเคลือบเงาด้วยคาบไมโทนีสไม่น้อยกว่า 3 ขอบ

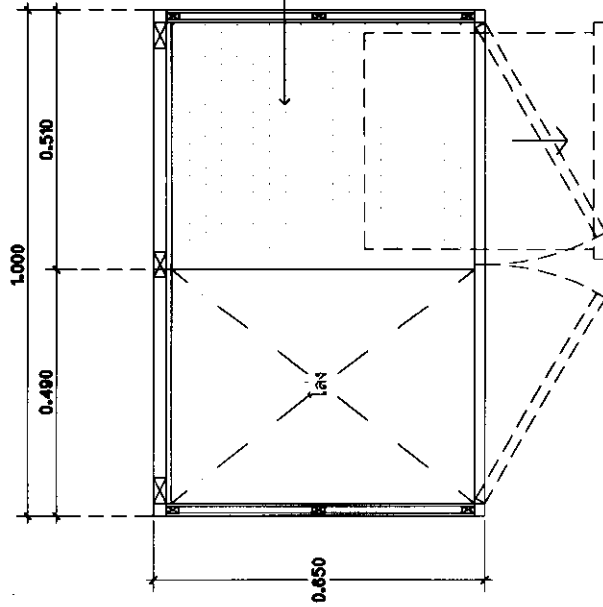

TOP สับทึบหนาไม่น้อยกว่า 25 มม. โคร่งไม้น็อคเร็ง ด้านบนทึบไม้โอ๊คหนาไม่น้อยกว่า 6 มม. สีว (A) ด้านล่างทึบไม้โอ๊คหนาไม่น้อยกว่า 4 มม. สีว (B)

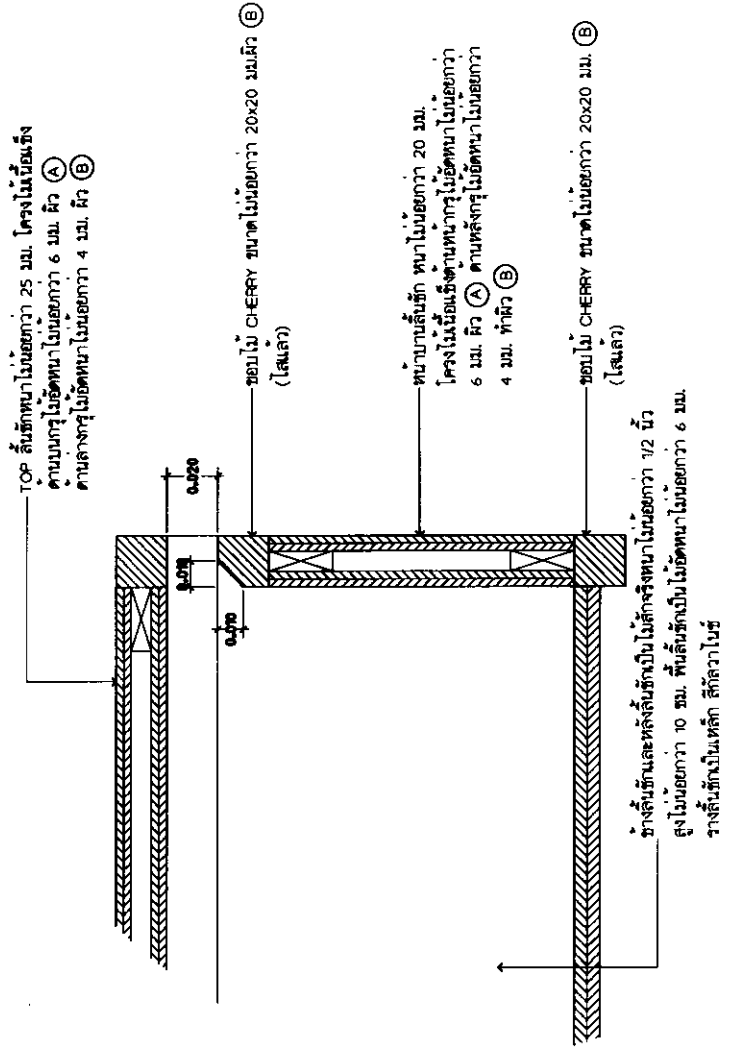


รูปตัดแนว

แบบขยายมีข้อจับลิ้นชัก 1

รายละเอียดตู้เสื้อผ้า 2

Handwritten signatures and initials.

F-1 ตู้อัดไฟฟ้า

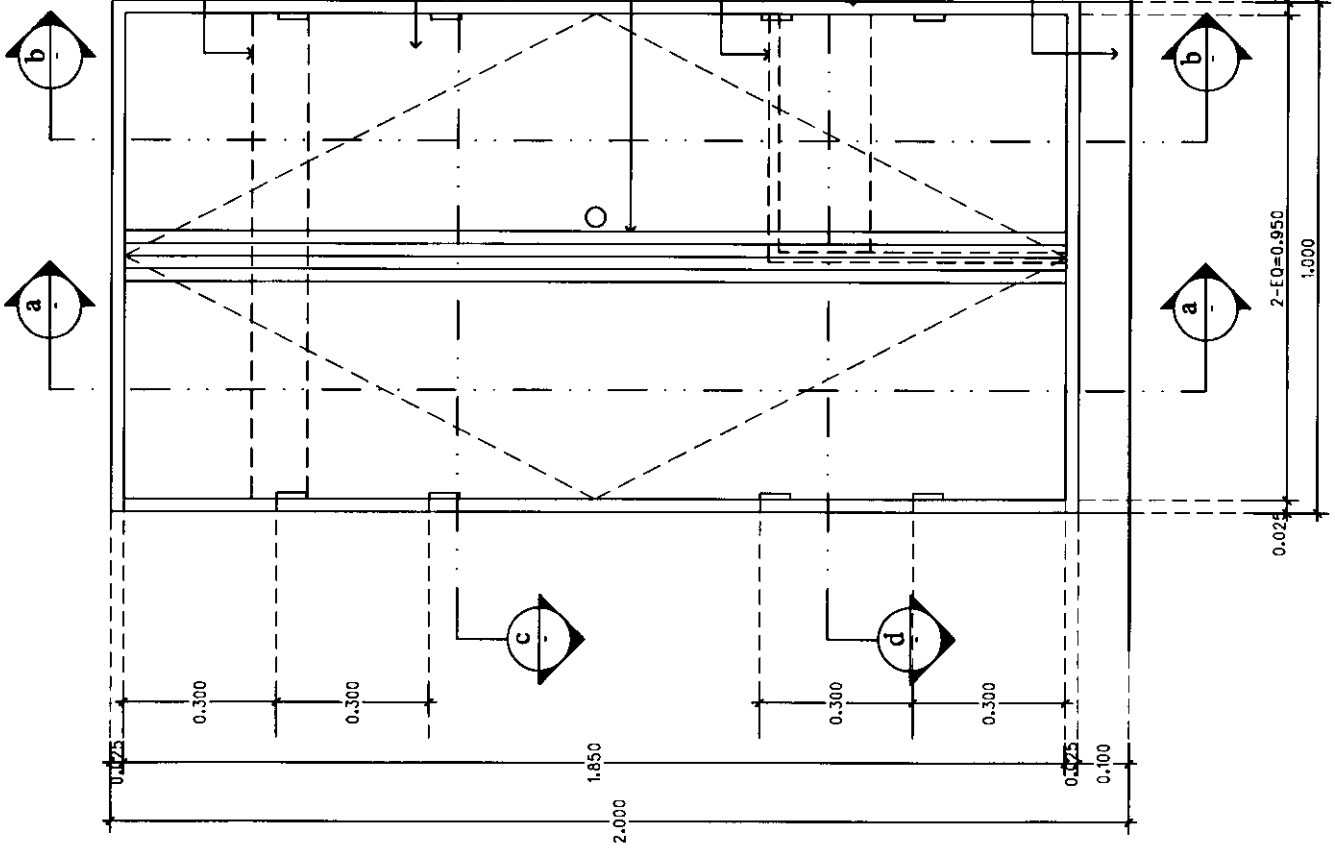

เติมประตอมุมกับข้างของตู้ใน

ทำบานประตูตู้ หน้าไม้ยอกกว่า 20 มม. โครงไม้เชื่อมเสร็จ ตามขอบและภายในตู้ด้วยไม้ยอกหน้าไม้ยอกกว่า 6 มม. มีวง A ที่บานกับจำนวนไม้ยอกกว่า 4 ตัวตามภาพ


ไม้ยอกบานประตูตู้เป็นชนไม้ CHERRY ขนาดไม้ยอกกว่า 25 มม. มีวง B

เติมประตอมุมตู้ด้านใน

ด้านข้างตู้หน้าไม้ยอกกว่า 25 มม. โครงไม้เชื่อมเสร็จ ภายไม้ยอกหน้าไม้ยอกกว่า 6 มม. มีวง A ทั้งด้านและใน

ไม้ยอกตู้ไม้ CHERRY ขนาดไม้ยอกกว่า 1x4 (ใสแก้ว) มีวง B

รวม FINISHING

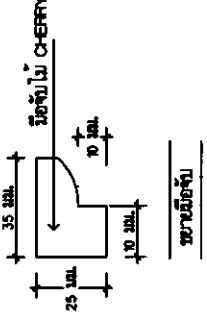

หมายเหตุ : □ บานตู้ ย่างน้อย 8 ชุดต่อตู้


○ ทุบแรงยึดตู้โลหะ ย่างน้อย 1 ชุดต่อตู้

- การอบอบ การอบแห้ง สเปคแรงสั่น ย่างน้อย 2 อันต่อตู้

(Handwritten signature)
(Handwritten signature)
 รายละเอียดตู้ไฟฟ้า 3

รูปด้านแนว I

F-1 ตู้เสื้อผ้า

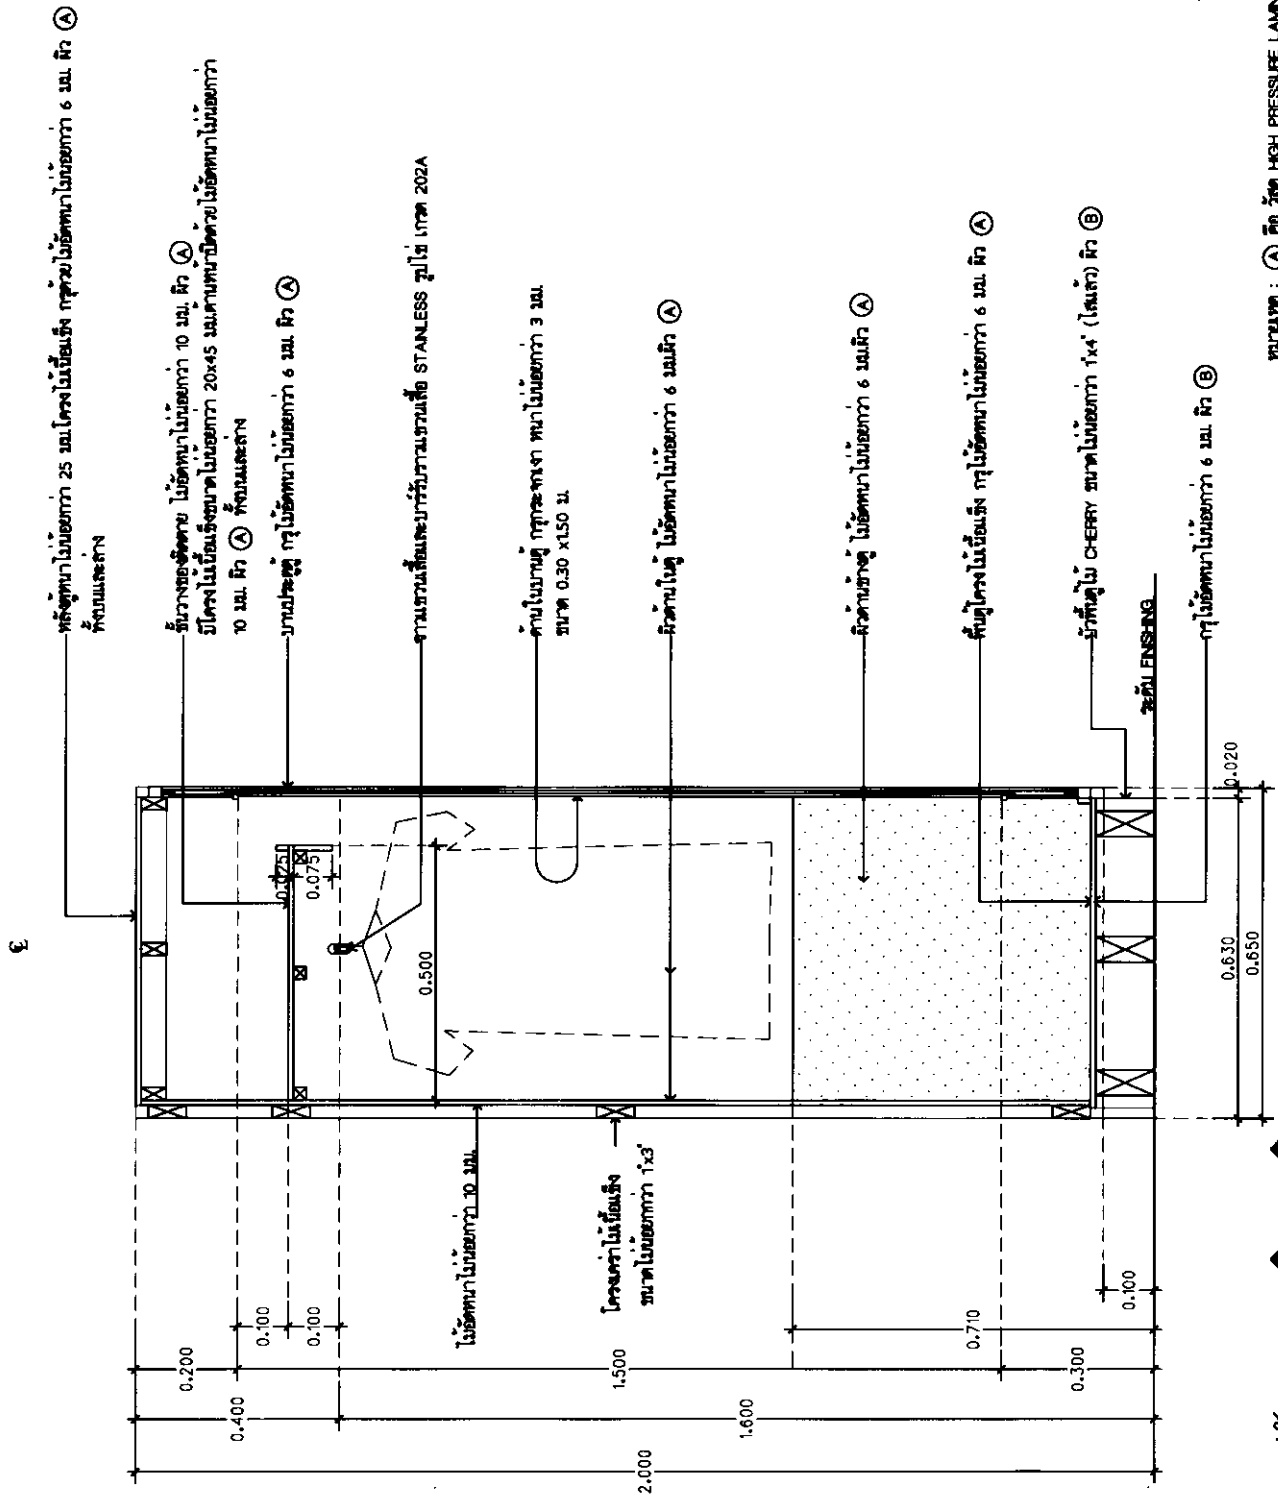

หลังตู้หนาไม่ย่นกว่า 25 มม. โครงไม้เนื้อแข็ง กว้างไม่ย่นกว่าไม่ย่นกว่า 6 มม. สีว ๕

ชั้นวางของยึดตาย ไม่ย่นหนาไม่ย่นกว่า 10 มม. สีว ๕
มีโครงไม้เนื้อแข็งขนาดไม่ย่นกว่า 20x45 มม. ด้านหน้ายึดด้วยไม้ย่นหนาไม่ย่นกว่า 10 มม. สีว ๕ ที่ขอบและล่าง

บานประตูตู้ กว้างไม่ย่นกว่า 6 มม. สีว ๕

สามขาและลิ้นและบานพับรับน้ำหนักทำจากสแตนเลส สเตนเลส 202A

ด้านในบานตู้ กว้างและทึบหนา ไม่ย่นกว่า 3 มม. ขนาด 0.30 x 1.50 ม.

มีด้านในตู้ ไม่ย่นหนาไม่ย่นกว่า 6 มม. สีว ๕

มีด้านข้างตู้ ไม่ย่นหนาไม่ย่นกว่า 6 มม. สีว ๕

พื้นตู้โครงไม้เนื้อแข็ง กว้างไม่ย่นกว่าไม่ย่นกว่า 6 มม. สีว ๕

บานที่ตู้ไม้ CHERRY ขนาดไม่ย่นกว่า 1x4 (เส้นตั้ง) สีว ๕


กาวไม่ย่นกว่าไม่ย่นกว่า 6 มม. สีว ๕



ลายละเอียดตู้เสื้อผ้า 4

หมายเหตุ : ๕ คือ วัสดุ HIGH PRESSURE LAMINATE ทรายไม้เนื้อแข็ง WILD CHERRY หนาไม่ย่นกว่า 0.8 มม. ติดต่อกับ PVC โฟมสี WILD CHERRY หนาไม่ย่นกว่า 1 มม. โดยใ้เทกเกอร์ใช้กับ HIGH PRESSURE LAMINATE ในส่วนของ ๕ คือ วัสดุที่ทำไม้ด้วยการอัดที่อุณหภูมิสูงและดันไม้ไม่ย่นกว่า 3 มม.


บริษัท ดีไซน์

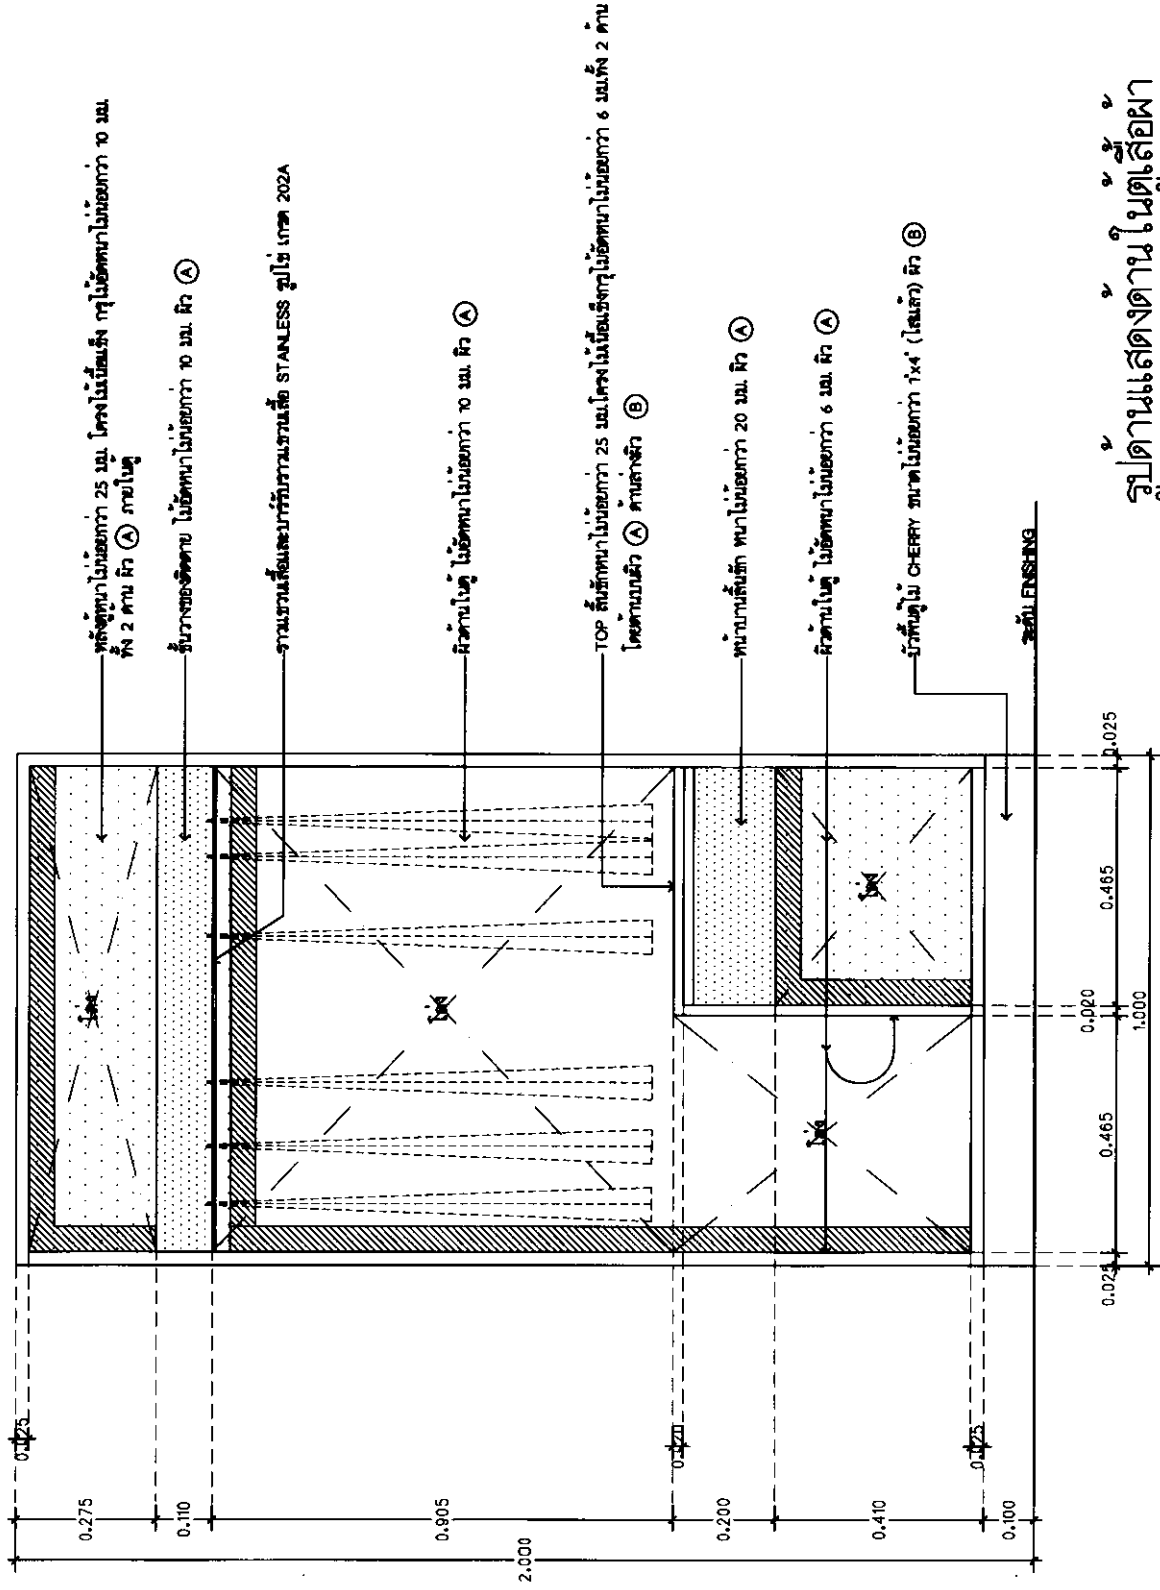

ลายละเอียดตู้เสื้อผ้า 5

รูปด้านแสดงด้านในตู้เสื้อผ้า

F-1 ตู้เสื้อผ้า

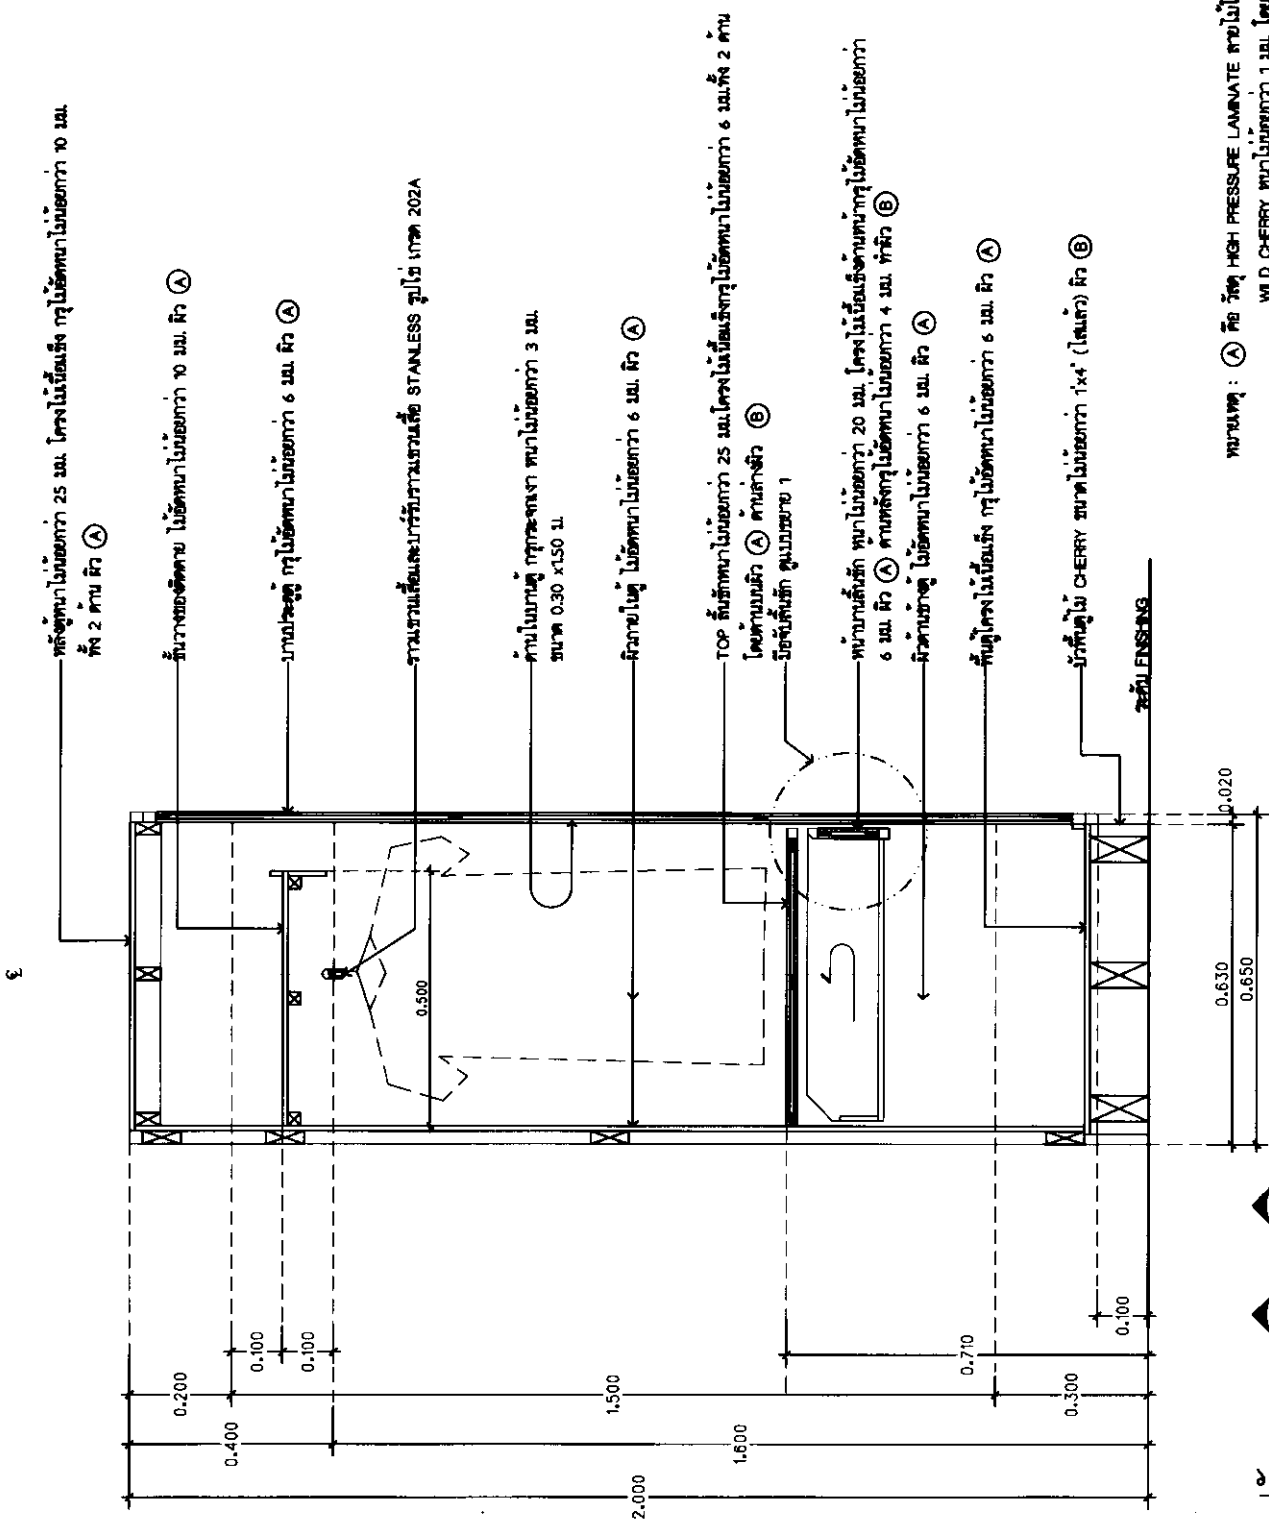

หลังตู้หนา 25 มม. โครงไม้เนื้อแข็ง กรุไม้ดันทาไม้เนื้อกว่า 10 มม. สีว ④ ทั้ง 2 ด้าน สีว ④

ชั้นวางของติดตาย ไม้ดันทาไม้เนื้อกว่า 10 มม. สีว ④

บานประตูตู้ ไม้ดันทาไม้เนื้อกว่า 6 มม. สีว ④

งานบานเลื่อนประตูบานแรกวัสดุ STAINLESS สูปไม้ เกทช 202A

ด้านในบานตู้ กรุกระดาษจาก หนาไม้เนื้อกว่า 3 มม. ขนาด 0.30 x 1.50 ม.

สีภายในตู้ ไม้ดันทาไม้เนื้อกว่า 6 มม. สีว ④

TOP ชั้นดันทาไม้เนื้อกว่า 25 มม. โครงไม้เนื้อแข็งกรุไม้ดันทาไม้เนื้อกว่า 6 มม. ทั้ง 2 ด้าน โดยทำบานสีว ④ ด้านล่างสีว ⑤ มีชั้นชั้นลิ้นตู้ 2 ชั้นบานขยาย 1

หน้าบานลิ้นตู้ หนาไม้เนื้อกว่า 20 มม. โครงไม้เนื้อแข็งด้านหน้ากรุไม้ดันทาไม้เนื้อกว่า 6 มม. สีว ④ ด้านหลังกรุไม้ดันทาไม้เนื้อกว่า 4 มม. ทำสีว ⑤ มีด้านข้างตู้ ไม้ดันทาไม้เนื้อกว่า 6 มม. สีว ④

พื้นตู้โครงไม้เนื้อแข็ง กรุไม้ดันทาไม้เนื้อกว่า 6 มม. สีว ④

บันทึตู้ไม้ CHERRY หนาไม้เนื้อกว่า 1x4' (ใส่น้ำ) สีว ⑤

หน้าตู้ LENSING




ลายละเอียดตู้เสื้อผ้า 6

(Handwritten signatures and initials)

หมายเหตุ : ④ คือ ไม้ดันทา HIGH PRESSURE LAMINATE สีวไม้เนื้อสี WILD CHERRY หนาไม้เนื้อกว่า 0.8 มม. ปิดขอบด้วย PVC โทนสี WILD CHERRY หนาไม้เนื้อกว่า 1 มม. โดยใช้การที่ทับกับ HIGH PRESSURE LAMINATE โทนสี WILD CHERRY


⑤ คือ ชั้นลิ้นตู้ไม้เนื้อแข็งทาสีทอเคลือบด้านไม้เนื้อกว่า 3 มม.

F-1 ทุเลื่อผา

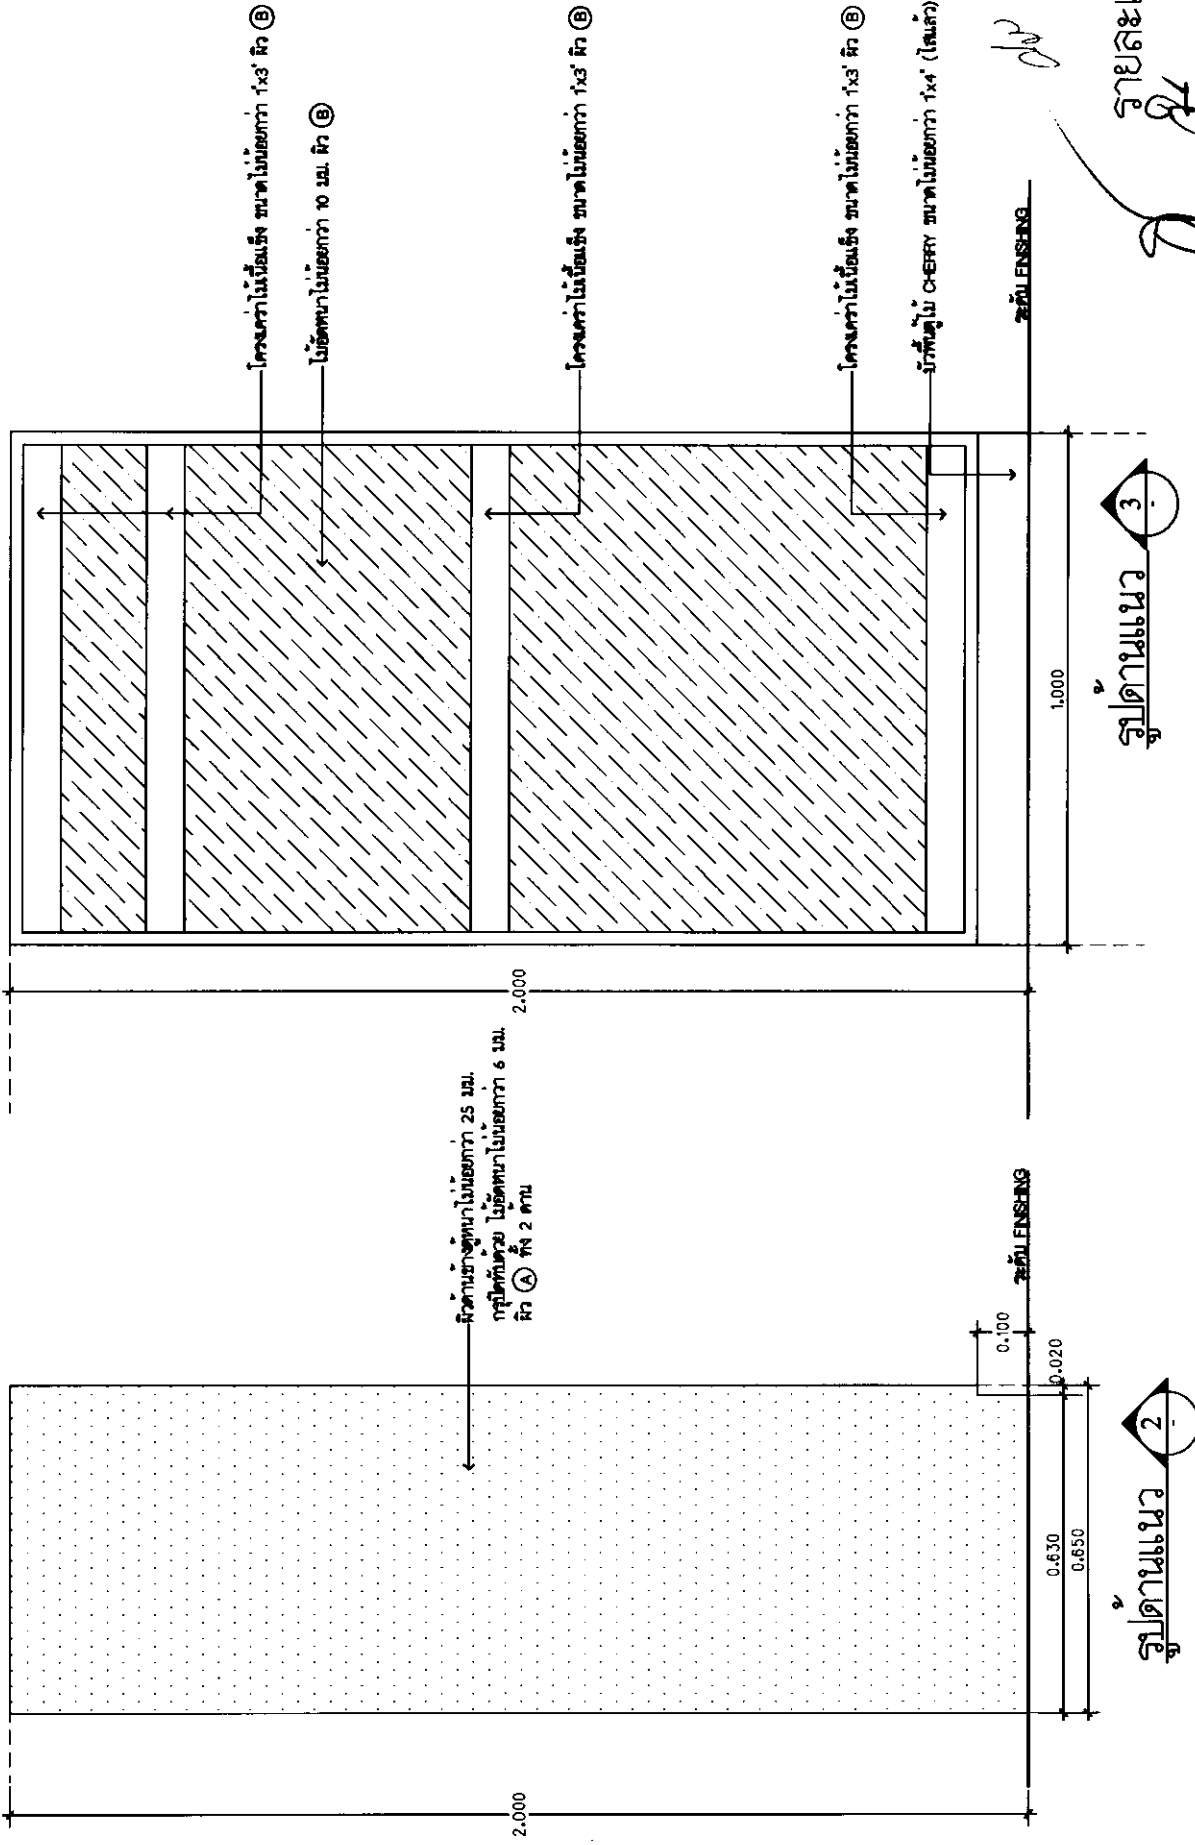


ลายละเอียดทุเลื่อผา 7

F-1 วัสดุฝ้า

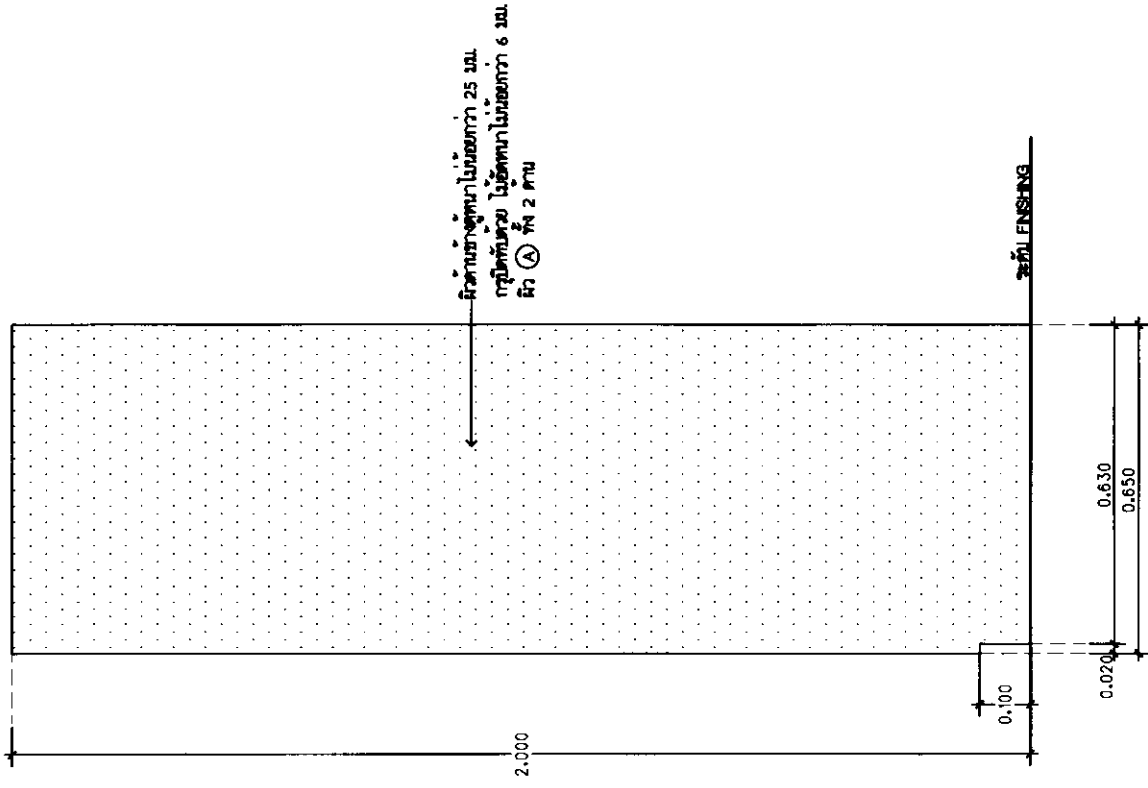

[Handwritten signature]

หมายเหตุ : ① คือ วัสดุ HIGH PRESSURE LAMINATE หนาไม่ทนสี WILD CHERRY หนาไม่ต่ำกว่า 0.8 มม. ปิดขอบด้วย PVC โทนสี WILD CHERRY หนาไม่ต่ำกว่า 1 มม. โดยใช้กาที่เก็บ HIGH PRESSURE LAMINATE ในขณะทำ
② คือ วัสดุชนิดที่ไม้ธรรมชาติของแผ่นตกแต่งด้านไปน้อยกว่า 3 มม.


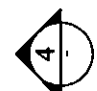
รูปด้านแนว 

ՈՒՆՈՒՄԻՆԵՐԻ

ՈՒՆՈՒՄԻՆԵՐԻ

00.00
0.25
0.175
1.500
0.175
0.25

00.00
0.25
0.175
1.500
0.175
0.25

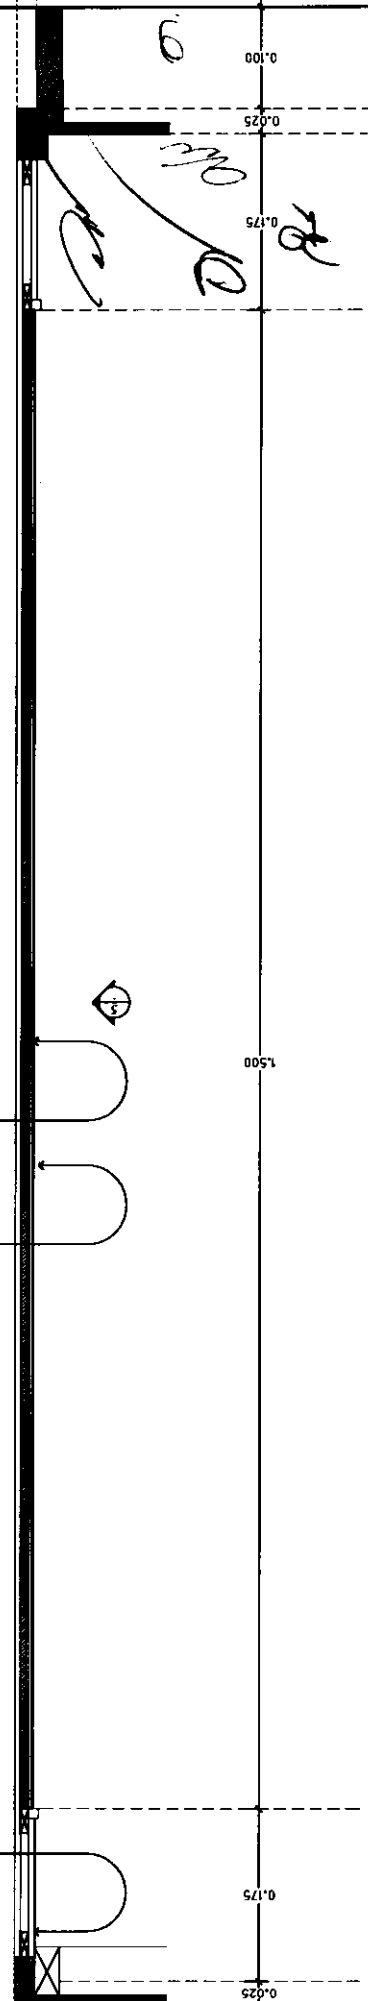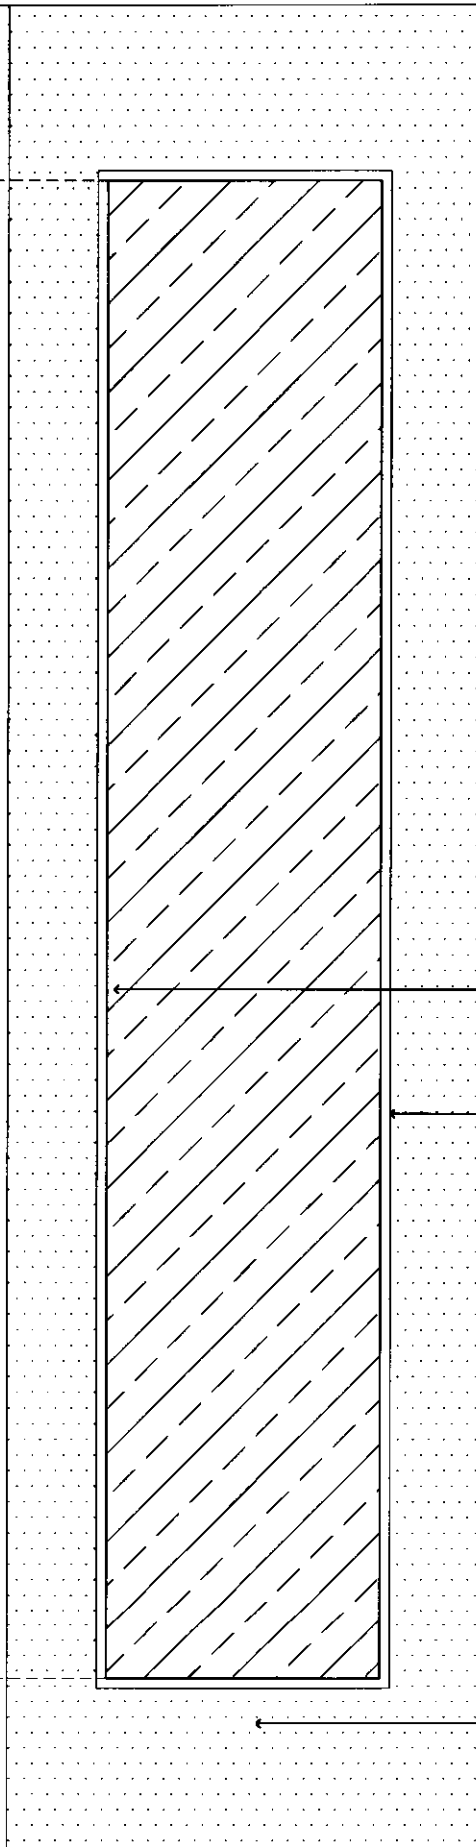

ՄԱՍԻՆԵՐԻ ԲԱՆԱԿԱՆՈՒՄԻՆԵՐԻ ԵՄԿԱՆԱԿՈՒՄԻՆԵՐԻ ԵՎ ԵՄԿԱՆԱԿՈՒՄԻՆԵՐԻ ԲԱՆԱԿԱՆՈՒՄԻՆԵՐԻ

ՄԱՍԻՆԵՐԻ ԲԱՆԱԿԱՆՈՒՄԻՆԵՐԻ ԵՄԿԱՆԱԿՈՒՄԻՆԵՐԻ ԵՎ ԵՄԿԱՆԱԿՈՒՄԻՆԵՐԻ ԲԱՆԱԿԱՆՈՒՄԻՆԵՐԻ

ՄԱՍԻՆԵՐԻ ԲԱՆԱԿԱՆՈՒՄԻՆԵՐԻ ԵՄԿԱՆԱԿՈՒՄԻՆԵՐԻ ԵՎ ԵՄԿԱՆԱԿՈՒՄԻՆԵՐԻ ԲԱՆԱԿԱՆՈՒՄԻՆԵՐԻ

รายละเอียด F-2 ฐานวางโทรทัศน์

ขนาดไม้เนื้อยาว 0.65 x 1.60 x 0.80 ม. จำนวน 130 ตัว


* วัสดุไม้ทุกชิ้นต้องทาลงน้ำมันปก มอด ก่อนนำมาใช้งาน



หมายเหตุ : (A) คือ วัสดุ HIGH PRESSURE LAMINATE ตามไม้ท่อนสี WILD CHERRY หนาไม่น้อยกว่า 0.8 มม. ปิดขอบด้วย PVC โพลีเอสเตอร์ WILD CHERRY หนาไม่น้อยกว่า 1 มม. โดยใช้การที่ติดกับ HIGH PRESSURE LAMINATE โดยตรง

(B) คือ วัสดุไม้สีไม้วรรณชาติหรือสีตามต้องการ หนาไม่น้อยกว่า 3 ซม.

F-2 ชั้นวางโทรทัศน์

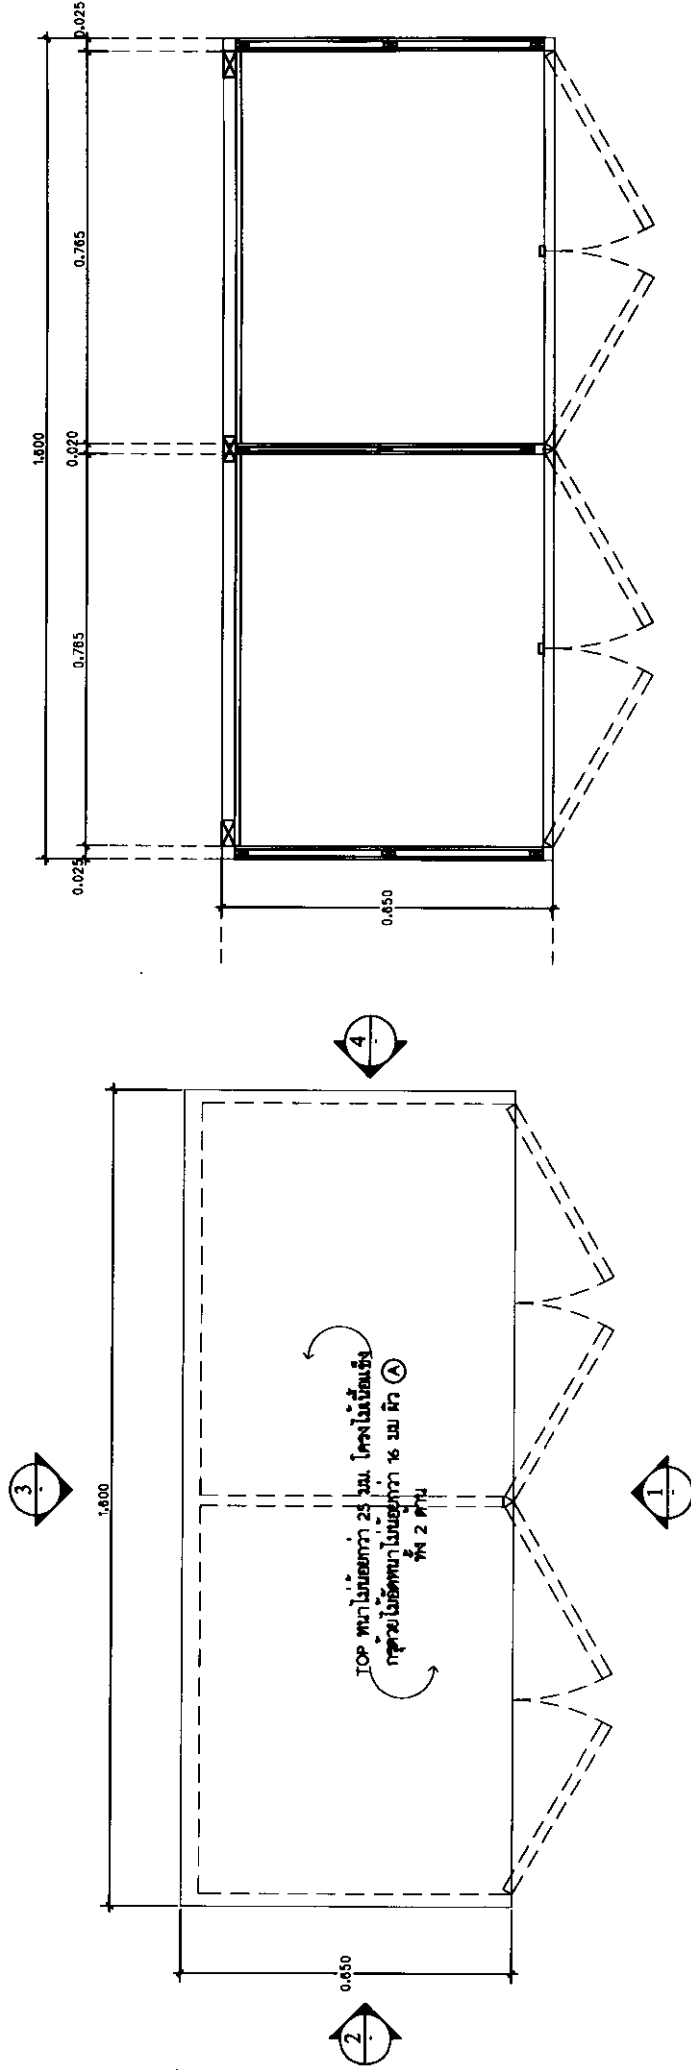

TOP หนาไม่น้อยกว่า 25 มม. โครงไม้เนื้อแข็ง กว้างไม้ยึดหนาไม่น้อยกว่า 16 มม สีว (A) ชั้น 2 ชั้น


แปลนด้านบน (TOP VIEW)

รูปตัดแนว 2-2

(Handwritten signatures and initials)

รายละเอียดชั้นวางโทรทัศน์ 1
* วัสดุไม้ทุกชิ้นต้องทาลงน้ำมันก๊วยกันปลวก มอด ก่อนนำมาใช้งาน

F-2 ชั้นวางโทรทัศน์

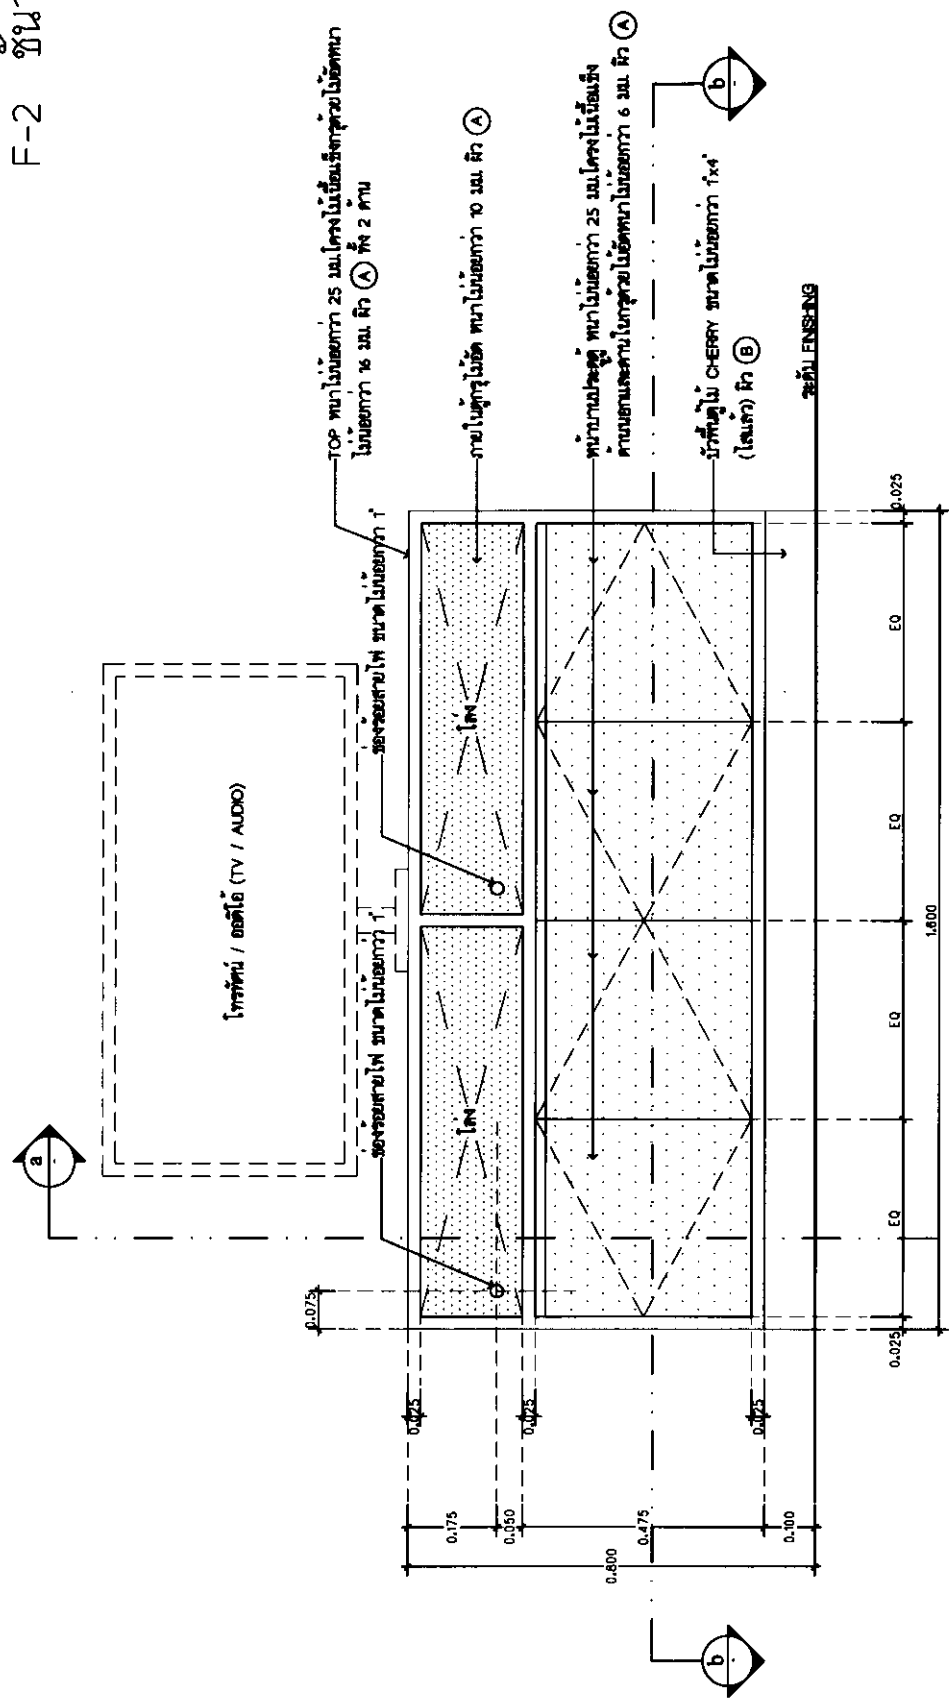


สถาปนิก
มาตราส่วน 1 : 10

(Handwritten signatures and initials)

หมายเหตุ : (A) คือ วัสดุ HIGH PRESSURE LAMINATE ภายในโพลีเอทิลีน WILD CHERRY ขนาดความหนา 0.8 มม. ปิดหน้าด้วย PVC โพลีเอทิลีน WILD CHERRY ขนาดความหนา 1 มม. โดยวิธีการที่เรียกว่า HIGH PRESSURE LAMINATE TECHNIQUE

(B) คือ วัสดุชนิดที่ 1 ไม่ทราบชนิดที่ตรงกับของช่างทำขึ้นมีความหนา 3 มม.

F-2 ชั้นวางโทรทัศน์

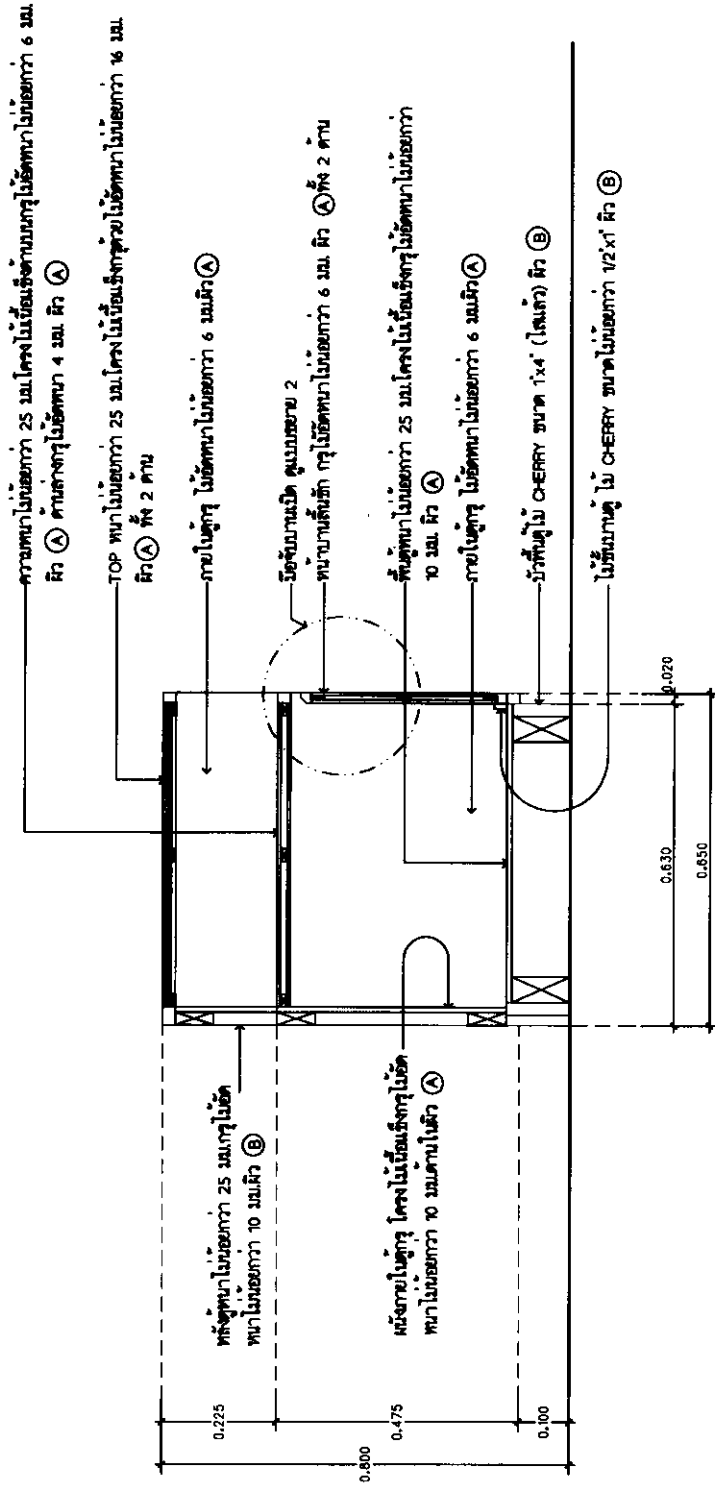


Handwritten signatures and initials.


รูปตัดแนว A-A
มาตราส่วน 1 : 10

รายละเอียดชั้นวางโทรทัศน์ 3

F-2 ชู้นวางโทรทัศน์

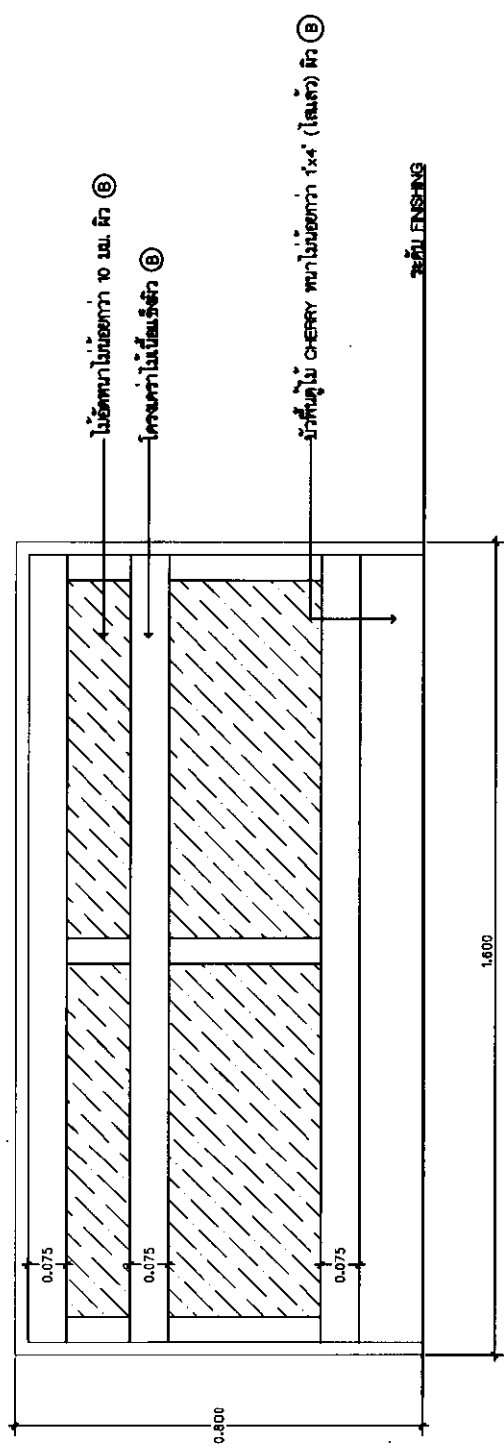

รูปด้านแนว 3

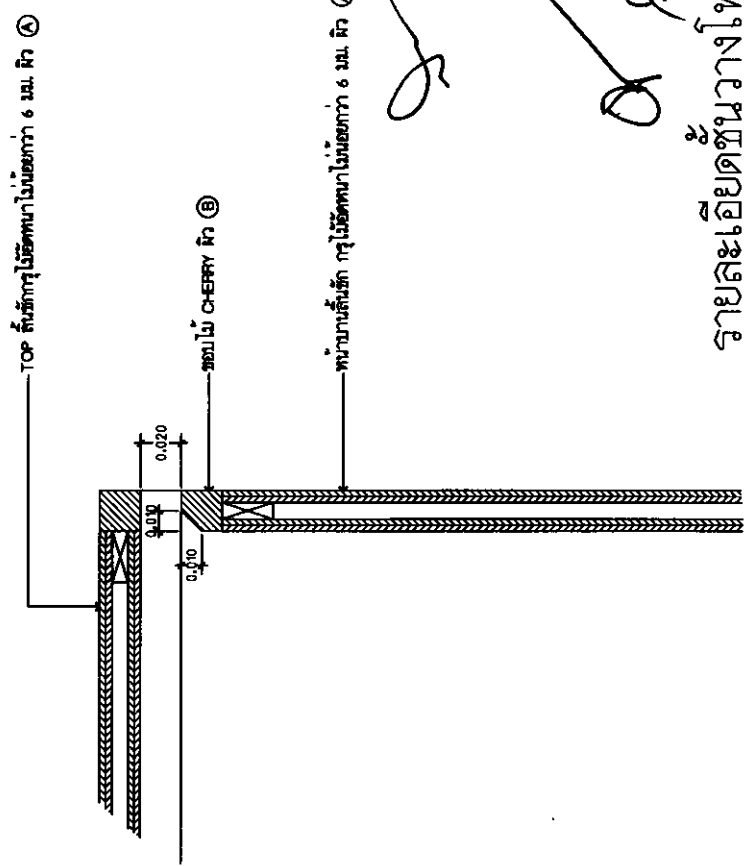



Handwritten signatures and initials.

แบบขยายมือจับบานเปิด 2

- หมายเหตุ : ④ คือ ชั้น HIGH PRESSURE LAMINATE หนาไม้มอกทำ 0.8 มม. ปิดขอบด้วย PVC. โคนสี WILD CHERRY หนาไม้มอกทำ 1 มม. โดยใช้กาที่ไม้กับ HIGH PRESSURE LAMINATE สี WILD CHERRY ⑤ คือ ชั้นฉัตรไม้ที่รวมราตีพร้อมลงสีทึบสีว ⑥ หนาไม้มอกทำ 3 มม.

รายละเอียดชู้นวางโทรทัศน์ 4

F-2 ชั้นวางโทรทัศน์

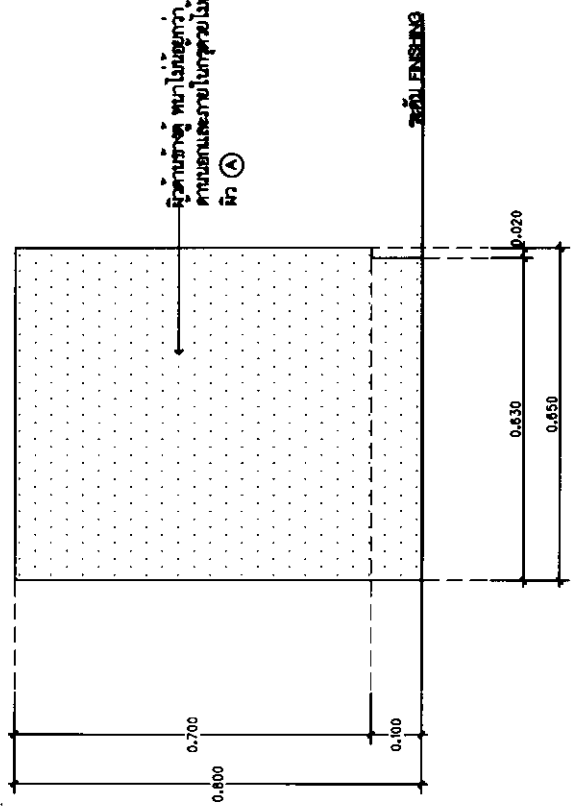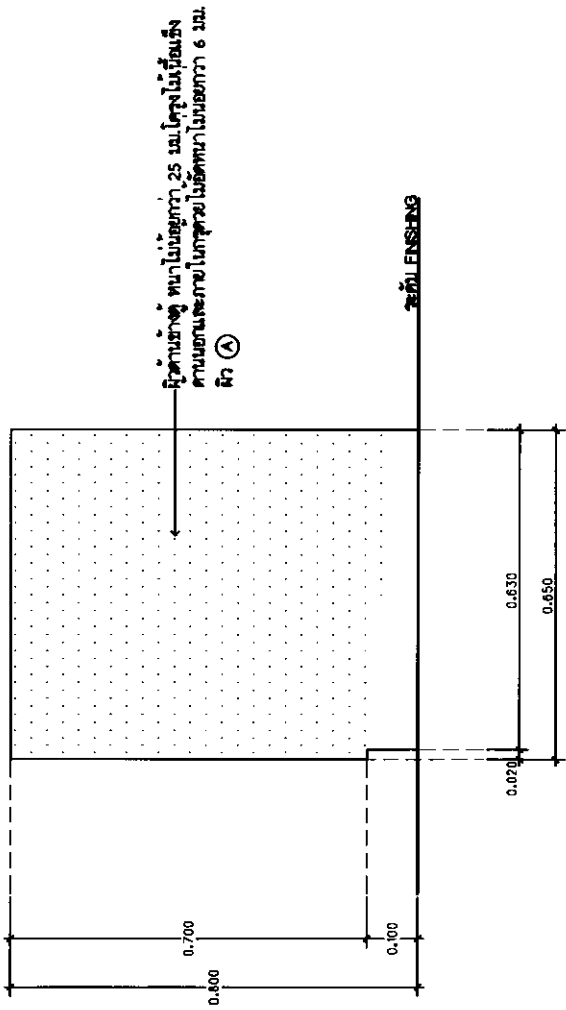

รูปด้านแนว 2

รูปด้านแนว 4

[Handwritten signature]

[Handwritten signature]

หมายเหตุ : A คือ วัสดุ HIGH PRESSURE LAMINATE วัสดุไม้ยูก้า WILD CHERRY หน้าไม้ยูก้า 0.8 มม. ริมขอบด้วย PVC. โทนสี WILD CHERRY หน้าไม้ยูก้า 1 มม. โดยใช้กาวที่ใ้กับ HIGH PRESSURE LAMINATE โทนสีเทา


B คือ วัสดุไม้ยูก้าไม้ยูก้าที่พื้นของบานและด้านไม้ยูก้า 3 ขอบ

รายละเอียดชั้นวางโทรทัศน์ 5

รายละเอียด F-3 เก่า

ขนาดไม่น้อยกว่า 0.41 x 0.515 x 0.855 ม. จำนวน 260 ตัว


* วัสดุไม่ตกชั้นของทางลงน้ำภายในรถ ก่อนนำมาใช้งาน

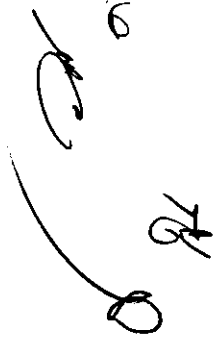


ลักษณะของเก้าอี้

1. เก้าอี้ขนาดไม้น้อยกว่า กว้าง 41 ซม. ลึก 51.5 ซม. สูง 85.5 ซม.
2. โครงเก้าอี้ทำจากเหล็กแปดเหลี่ยมขนาดไม้น้อยกว่า 7/8" ความหนาไม้น้อยกว่า 1.20 มม. เชื่อมติดกันเป็นโครงเก้าอี้ ด้านล่างมีคาน ทำจากเหล็กแปดเหลี่ยมเพื่อความแข็งแรง ขนาดไม้น้อยกว่า 12 x 24 มม. ความหนาไม้น้อยกว่า 1.2 มม. ที่ปลายขาเก้าอี้ดอกจากพลาสติกกันกระแทก
3. ที่นั่งทำจากไม้อัดตัดขึ้นรูปด้วยฟองน้ำหุ้มที่บดด้วยหนังเทียมสีโทนมชมพู ตัวเบาะที่นั่งยึดติดกับโครงเก้าอี้ โดยการใช้สกรูเกลียวปलอย
4. ที่พิง ทำจากไมยางพาราตัดขึ้นรูปโค้ง ทำสีธรรมชาติ ตัวที่พิงยึดติดกับโครงเหล็กที่พิงโดยการ ใช้สกรูเกลียวปลอย

ตามภาพแสดงตัวอย่าง สามารถเปลี่ยนแปลงรูปแบบที่คล้ายคลึงได้

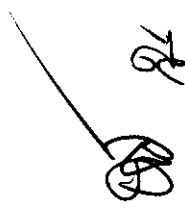

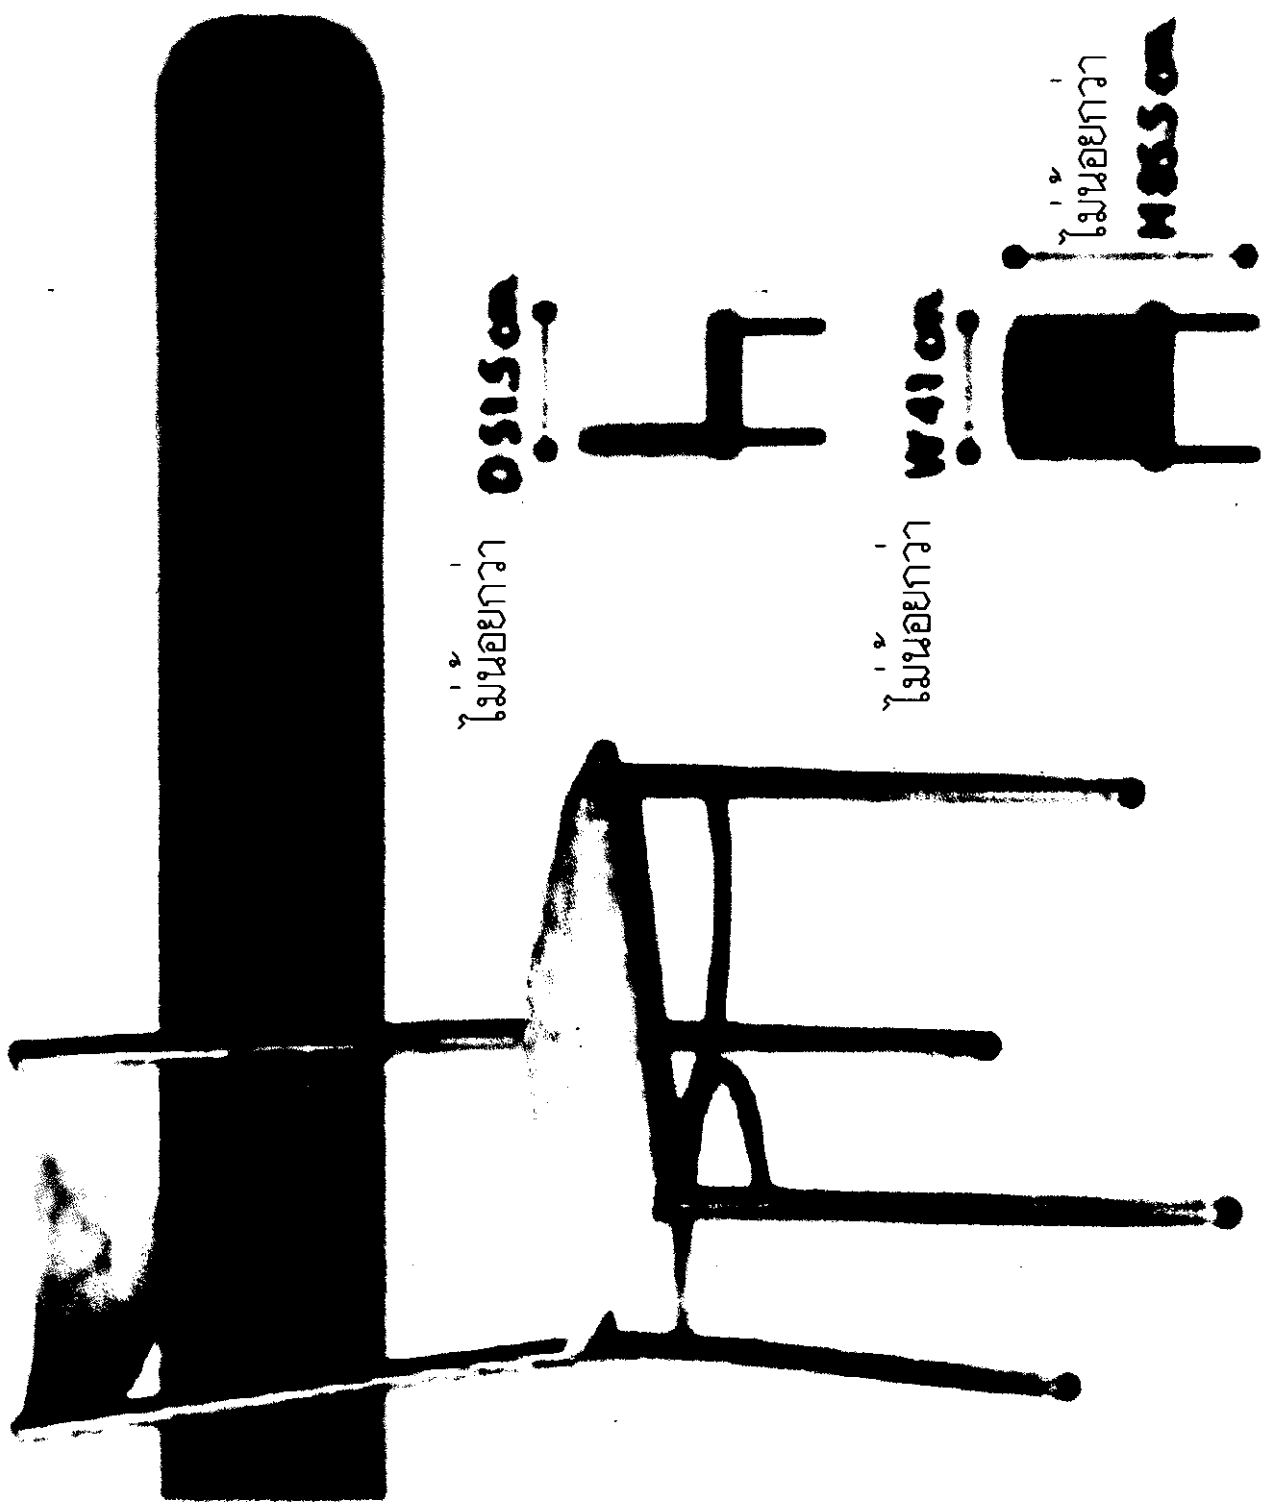

ไม่บ่อยกว่า OSISON

ไม่บ่อยกว่า MISSION


ไม่บ่อยกว่า MISSION

Handwritten signatures and initials in the top right corner of the page.


รายละเอียด F-4 โต๊ะเขียนหนังสือ

ขนาดไม้น้อยกว่า 0.60 x 1.20 x 0.75 ม. จำนวน 260 ตัว


* วัสดุไม้ทุกชิ้นต้องทาลงน้ำมันปกก มอด ก่อนนำมาใช้งาน

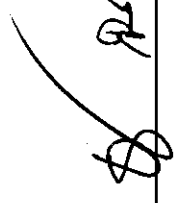

3 ជ្រុងស្រទាប់

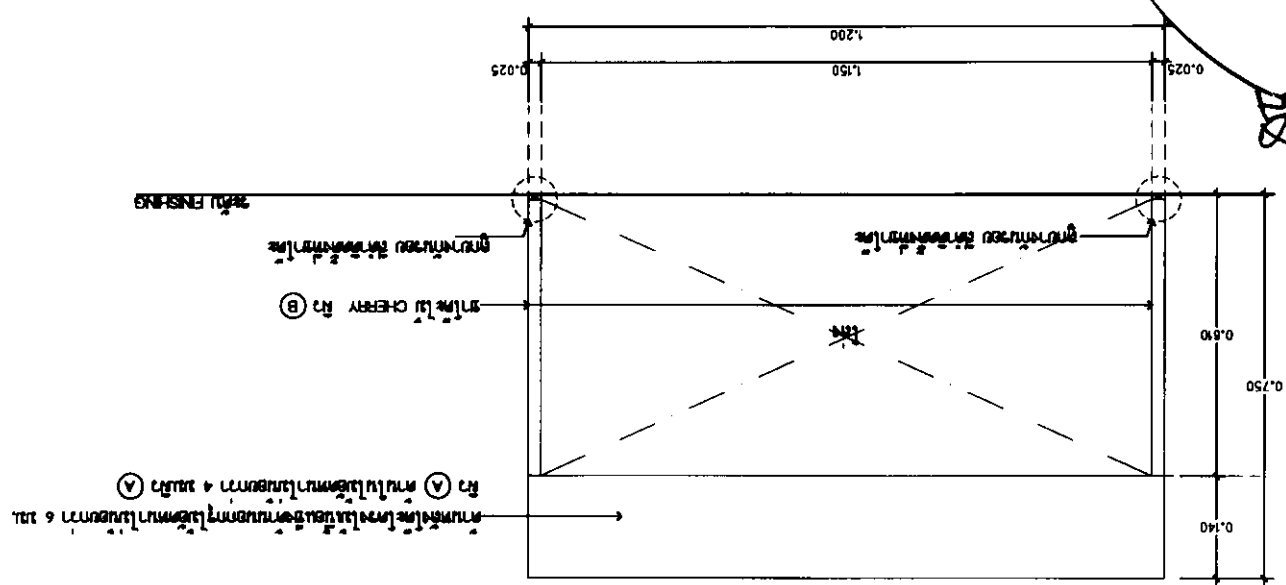

1 ជ្រុងស្រទាប់

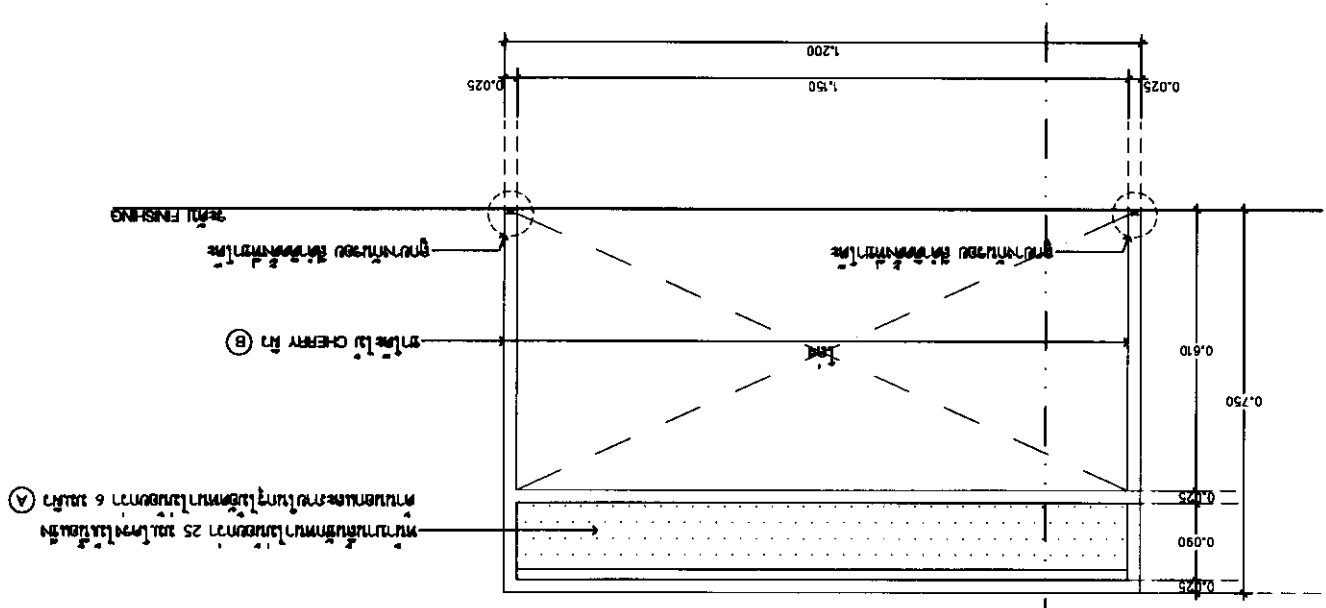

ផ្នែកប្រើប្រាស់

F-4


ក្រណាត់ប្រេស៊័រ ឯកសារ ក្រហម កម្រិត ១ ក្រណាត់ប្រេស៊័រ ឯកសារ ក្រហម កម្រិត ១ ក្រណាត់ប្រេស៊័រ ឯកសារ ក្រហម កម្រិត ១

ក្រណាត់ប្រេស៊័រ ឯកសារ ក្រហម កម្រិត ១ ក្រណាត់ប្រេស៊័រ ឯកសារ ក្រហម កម្រិត ១ ក្រណាត់ប្រេស៊័រ ឯកសារ ក្រហម កម្រិត ១


ក្រណាត់ប្រេស៊័រ ឯកសារ ក្រហម កម្រិត ១ ក្រណាត់ប្រេស៊័រ ឯកសារ ក្រហម កម្រិត ១ ក្រណាត់ប្រេស៊័រ ឯកសារ ក្រហម កម្រិត ១

Handwritten notes and signatures in the top right corner.

២ រូបភាពទិសដៅ

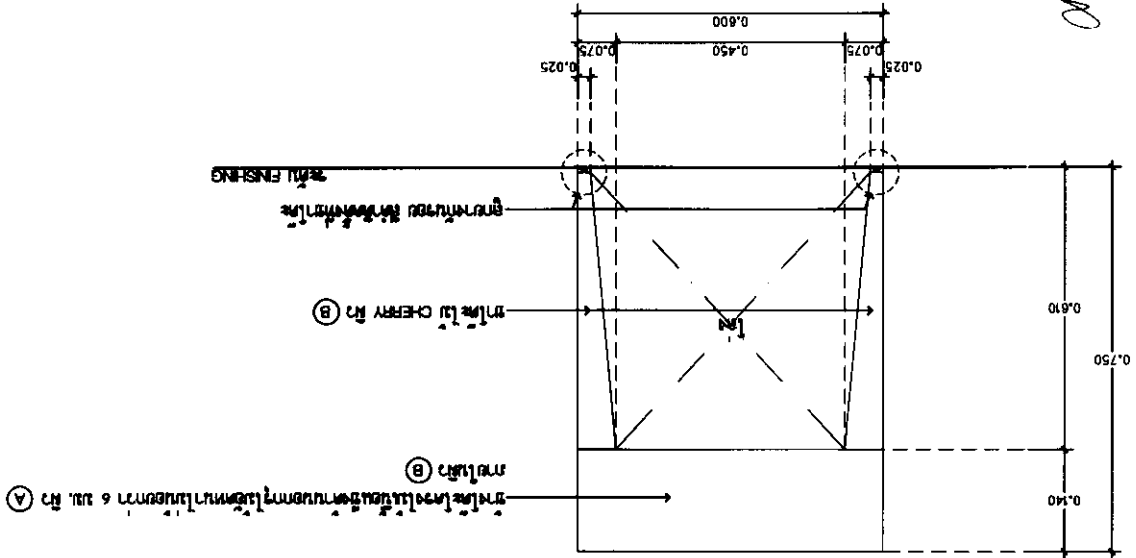


៣ រូបភាពទិសដៅ

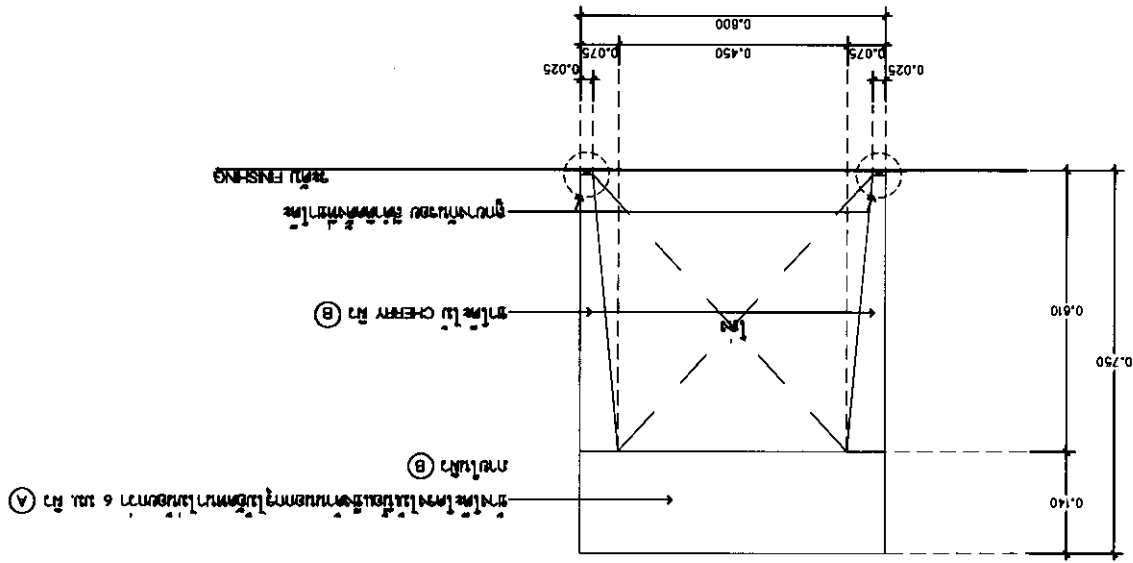

- ១) ស្រទាប់បញ្ចប់ ប្រើប្រាស់ប្រព័ន្ធបណ្តាញ ០.៨ មម. ប្រភេទ ១ ប្រើប្រាស់ប្រព័ន្ធបណ្តាញ ០.៨ មម. ប្រភេទ ១
- ២) ស្រទាប់បញ្ចប់ ប្រើប្រាស់ប្រព័ន្ធបណ្តាញ ០.៨ មម. ប្រភេទ ២ ប្រើប្រាស់ប្រព័ន្ធបណ្តាញ ០.៨ មម. ប្រភេទ ២

Handwritten notes and signatures in the top right corner.

1. รายละเอียดของงาน

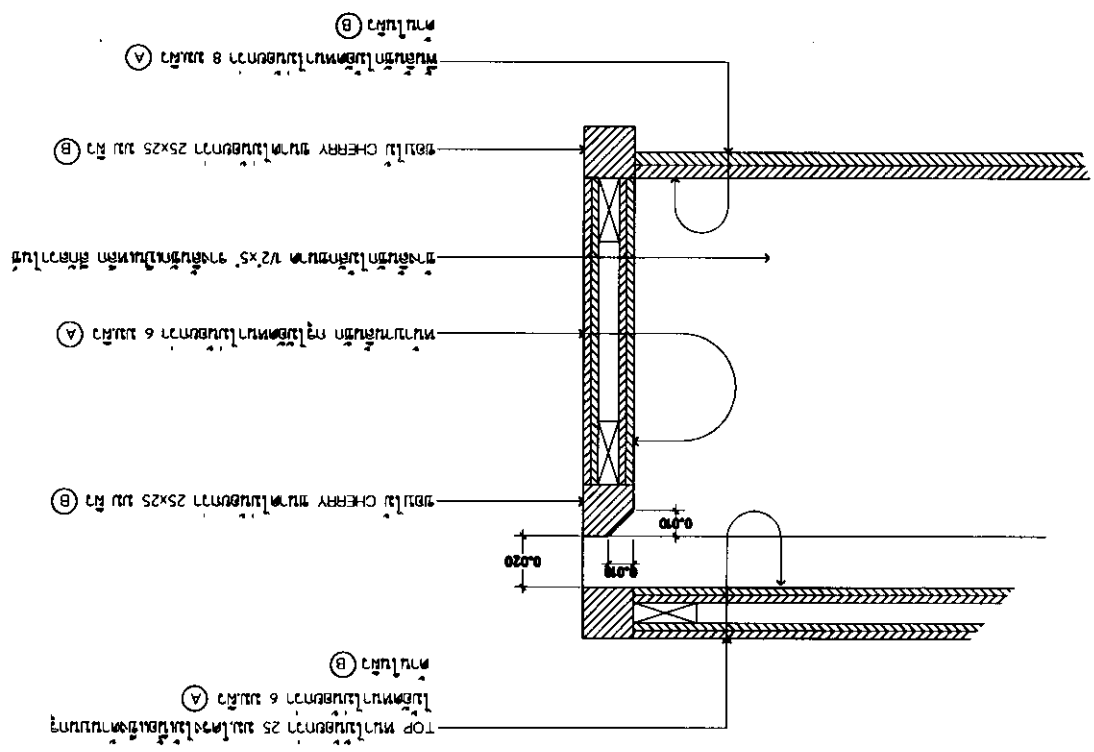

หมายเหตุ : (A) ฟิล์มกระจกใสหนา 0.8 มม. ฟิล์มกระจกใสหนา 0.8 มม. WILD CHERRY HIGH PRESSURE LAMINATE และฟิล์มกระจกใสหนา 1 มม. ฟิล์มกระจกใสหนา 1 มม. WILD CHERRY HIGH PRESSURE LAMINATE (B) ฟิล์มกระจกใสหนา 3 มม.

รายละเอียด F-5

เตียงนอน ขนาดไม้น้อยกว่า 1.10 x 2.20 x 0.30 ม. จำนวน 260 เตียง
ที่นอนยางธรรมชาติเกรด A หนาด้วย PVC เกรด A สีโทนมชมพู
ขนาดไม้น้อยกว่า 3.5 ฟุต x 6.5 ฟุต ความหนาไม้น้อยกว่า 2.5 นิ้ว
รับประกันไม้น้อยกว่า 10 ปี จำนวน 260 หลัง




* วัสดุไม้ทุกชิ้นต้องทาลงน้ำยากันปลวก มอด ก่อนนำมาใช้งาน



F-5 เตี้ยงนอน+ที่นอน

หมายเหตุ : (A) คือ วัสดุ HIGH PRESSURE LAMINATE ตามไม้ท่อนสี WILD CHERRY ทนไม่ต่ำกว่า 0.8 mm. ปิดขอบด้วย PVC โทนสี WILD CHERRY ทนไม่ต่ำกว่า 1 มม. โดยไม้ท่อนที่ใช้เป็น HIGH PRESSURE LAMINATE โทนสีเทา
 (B) คือ วัสดุเส้นทึบไม้ท่อนสีที่เคลือบด้วยสีท่อนไม้ท่อนสี WILD CHERRY ทนไม่ต่ำกว่า 3 มม.

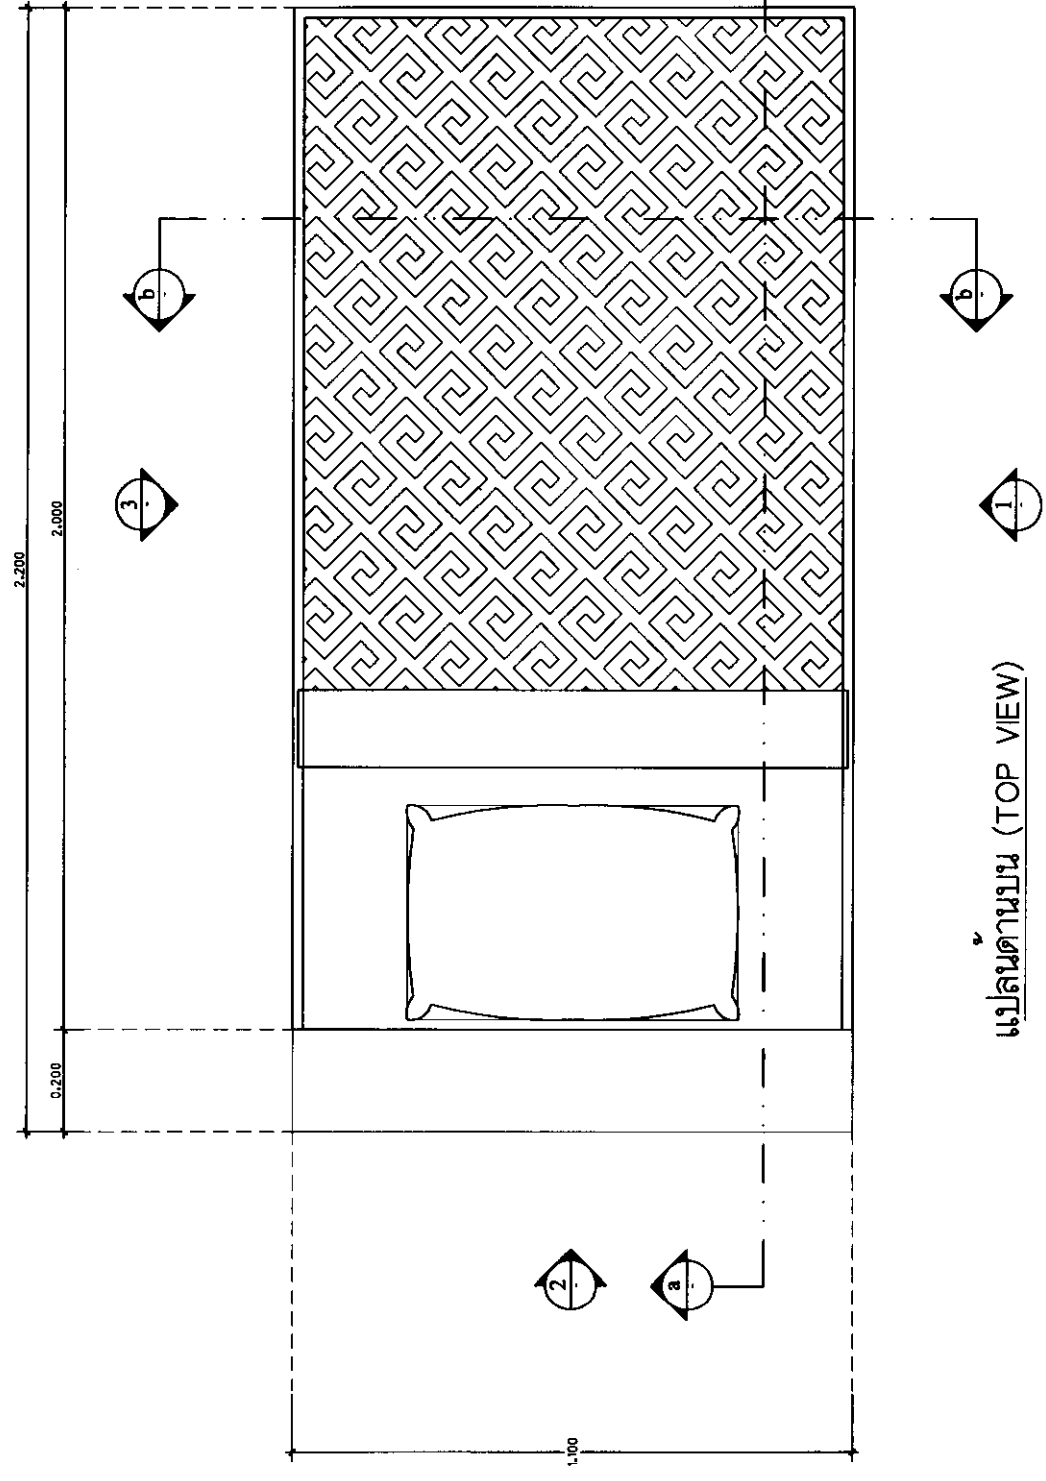


ลายละเอียดเตียงนอน+ที่นอน 1

Handwritten signature and initials.

หมายเหตุ : ④ คือ วัสดุ HIGH PRESSURE LAMINATE ส่วนไม้ท่อนี่ WILD CHERRY หนาไม้น้อยกว่า 0.8 มม. มีขอบด้วย PVC. โทนสี WILD CHERRY หนาไม้น้อยกว่า 1 มม. ไม้ท่อนี่ใช้กับ HIGH PRESSURE LAMINATE โทนสีเทา

⑤ คือ วัสดุที่ทำไม้ท่อนี่ที่ขอบตรงกลางกับไม้น้อยกว่า 3 ซม

F-5 เติยงนอน+ที่นอน

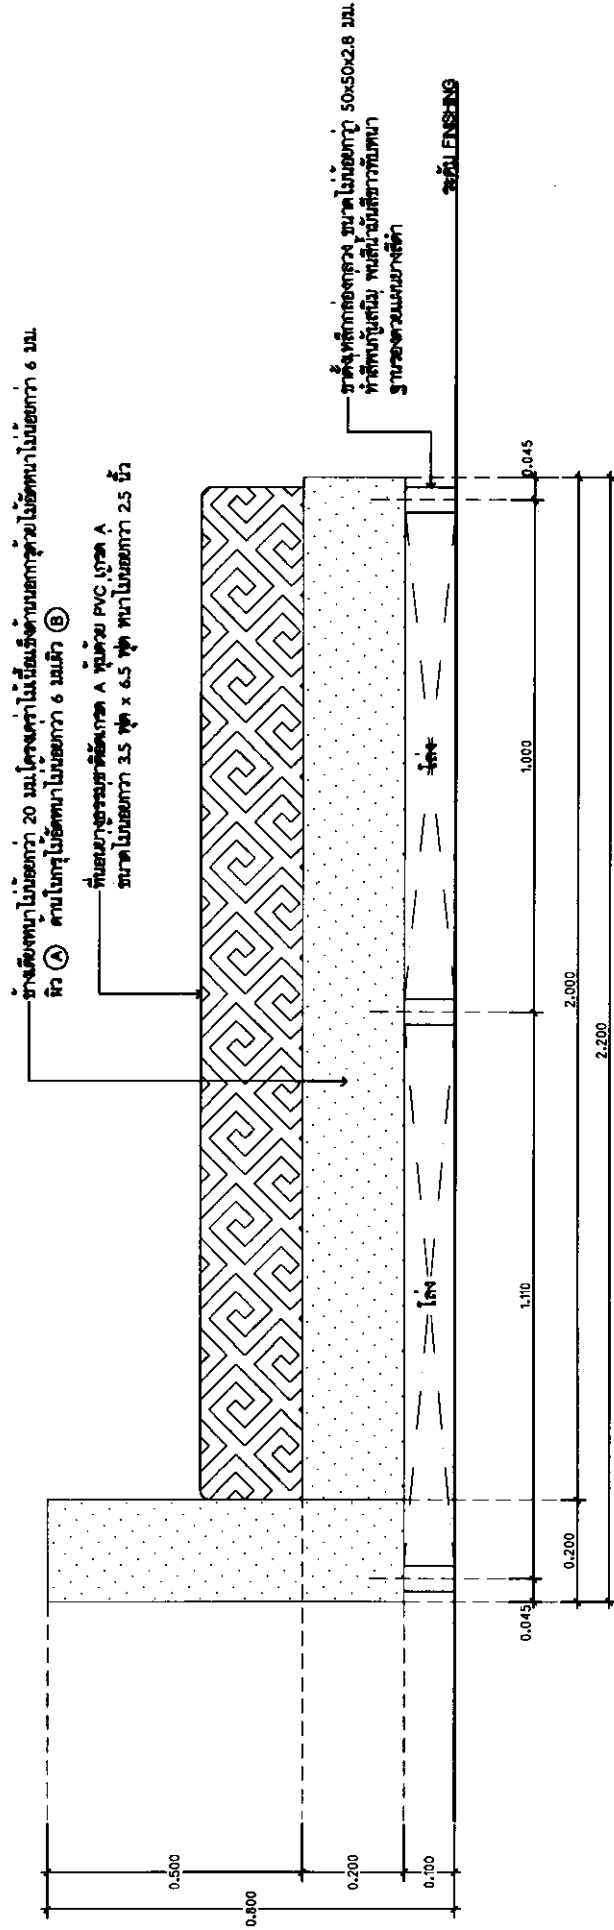


รูปด้านแนว I

(Handwritten signatures)

รายชื่อเติยงนอน+ที่นอน 2

(Handwritten signature)

① คือ ชั้นเยื่อที่ติดกับกระดาษเคลือบสีด้านไม่เยื่อกว่า 3 มม.
 ② คือ ชั้นเยื่อที่ติดกับกระดาษเคลือบสีด้านไม่เยื่อกว่า 6 มม. สี A
 ③ คือ ชั้นเยื่อที่ติดกับกระดาษเคลือบสีด้านไม่เยื่อกว่า 10 มม. สี B
 ④ คือ ชั้นเยื่อที่ติดกับกระดาษเคลือบสีด้านไม่เยื่อกว่า 6 มม. สี A
 ⑤ คือ ชั้นเยื่อที่ติดกับกระดาษเคลือบสีด้านไม่เยื่อกว่า 10 มม. สี B

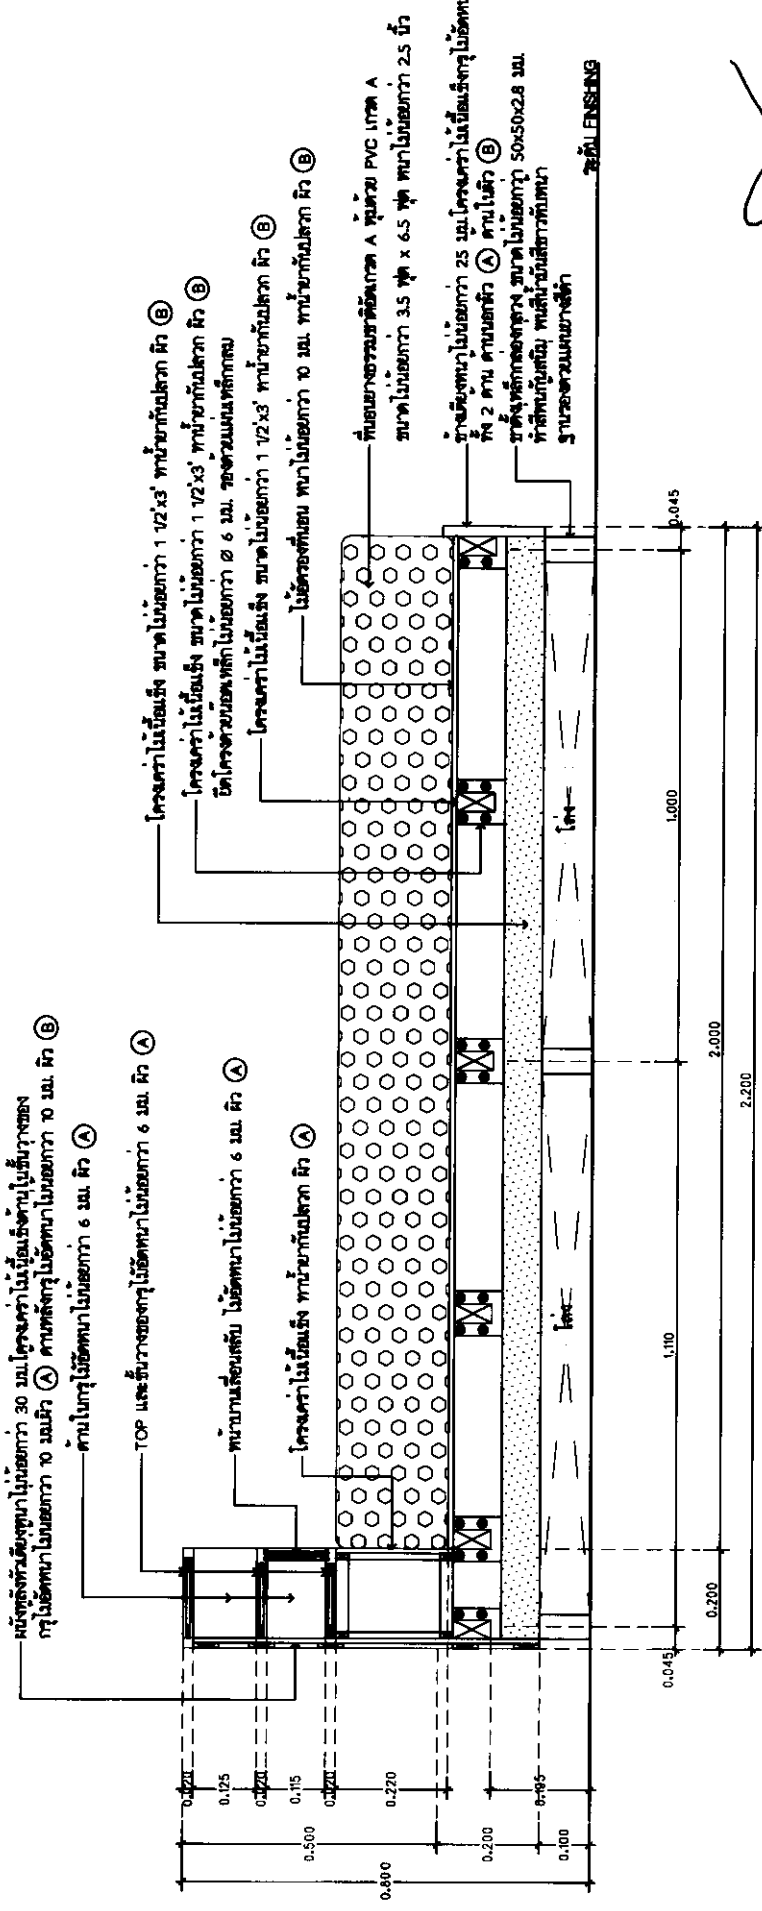

รูปตัดแนว a-a

[Handwritten signature]

[Handwritten signature]

รายละเอียดเตียงนอน

[Handwritten signature]

หมายเหตุ : (A) คือ วัสดุ HIGH PRESSURE LAMINATE สายไม้โพลี WILD CHERRY หนาไม่ต่ำกว่า 0.8 มม. ปิดขอบด้วย PVC โพลี WILD CHERRY หนาไม่ต่ำกว่า 1 มม. โดยใช้การที่ทับ HIGH PRESSURE LAMINATE โดดเฉพาะ


(B) คือ วัสดุไม้ที่ไม้ธรรมชาติที่อบแห้งจนความชื้นไม่ต่ำกว่า 3 %

F-5 เติยงนอน+ที่นอน

ร่างสเปกการทาบไม้เนื้อแข็ง 25 มม. โครงสร้างไม้เนื้อแข็ง ทุบอัดหนาไม่ต่ำกว่า 6 มม. ที่ 2 คาน ความยาวตัว (A) คานไม้ตัว (B)

ที่นอนยางธรรมชาติเกรด A หนาด้วย PVC เกรด A หนาไม่ต่ำกว่า 3.5 มม. x 6.5 มม. หนาไม่ต่ำกว่า 2.5 มม.

ราวจับเหล็กกลาง ขนาดไม่ต่ำกว่า 50x50x2.8 มม. ทำสีทนกับสนิม พื้นสีไม้เนื้อแข็งทาบ ฐานรองคานแบบยางสีฟ้า

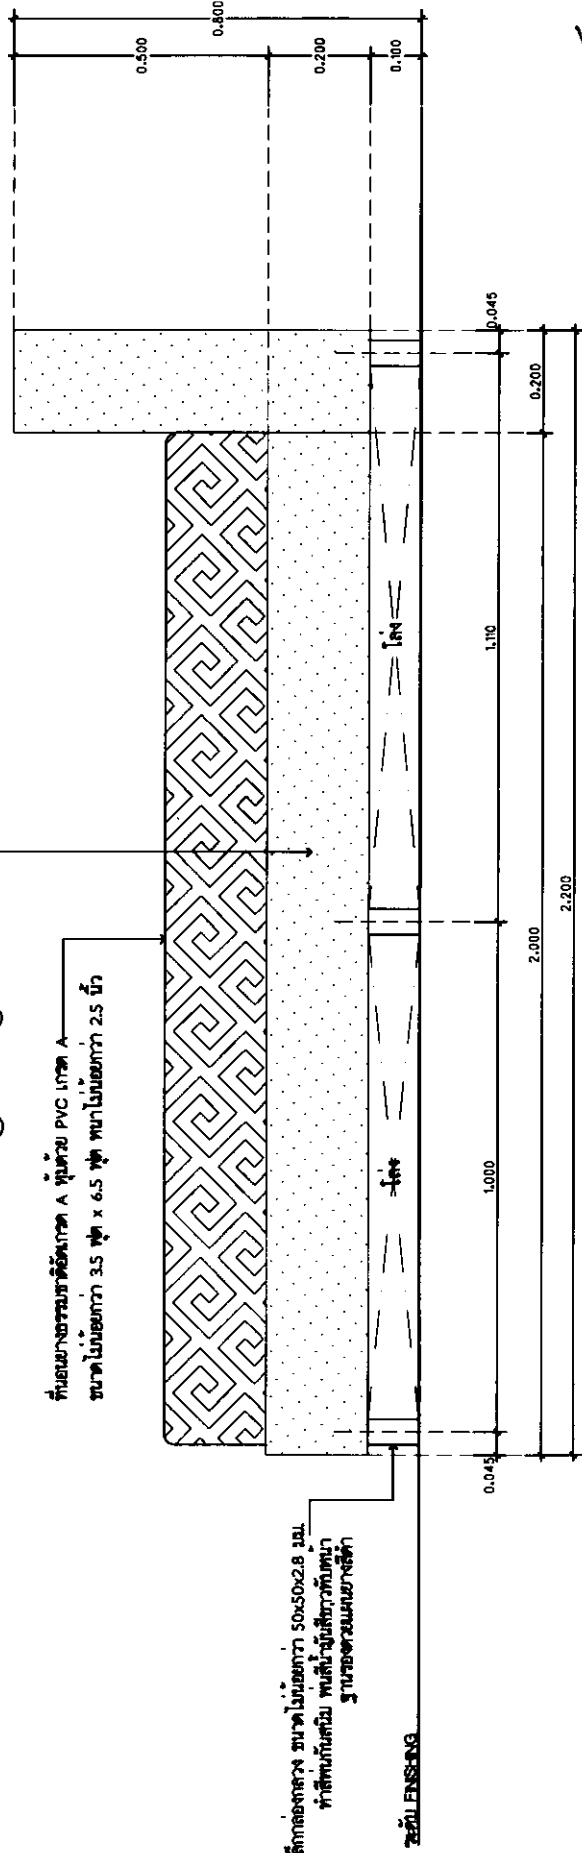

รูปด้านแนว 3

(Handwritten signature)


รายละเอียดเตียงนอน+ที่นอน 4

(Handwritten signature)

F-5 เตี้ยงนอน+ที่นอน

พจนานุกรม : (A) คือ วัสดุ HIGH PRESSURE LAMINATE สายไม้ไผ่สี WILD CHERRY หนาไม่ต่ำกว่า 0.8 มม. มีขอบด้วย PVC โทนสี WILD CHERRY หนาไม่ต่ำกว่า 1 มม. โดยใช้การที่ใช้น้ำ HIGH PRESSURE LAMINATE โทนสี WILD CHERRY

(B) คือ วัสดุที่ทำไม้ที่รวมธาตุที่ผสมของสแกนดิเนเวีย หนาไม่ต่ำกว่า 3 ซม

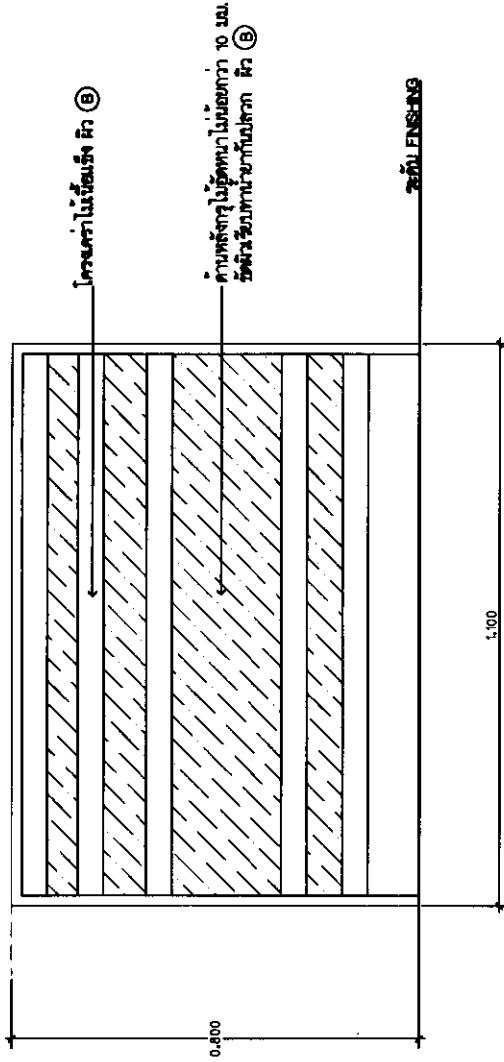

รูปตามแนว 2


(Handwritten signatures and initials)

รายละเอียดเตียงนอน+ที่นอน 5

F-5 เติียงนอน+ทีนอน

หมายเหตุ : (A) คือ วัสดุ HIGH PRESSURE LAMINATE ตามไม้โชนสี WILD CHERRY หนาไม้น้อยกว่า 0.8 มม. ปิดขอบด้วย PVC โชนสี WILD CHERRY หนาไม้น้อยกว่า 1 มม. โดยใช้กาที่โซกับ HIGH PRESSURE LAMINATE โชนสีเฉพาะ

(B) คือ วัสดุโชนสีไม้ธรรมชาติพร้อมผงเคลงเคลงก้อด้านไม้น้อยกว่า 3 ธมม

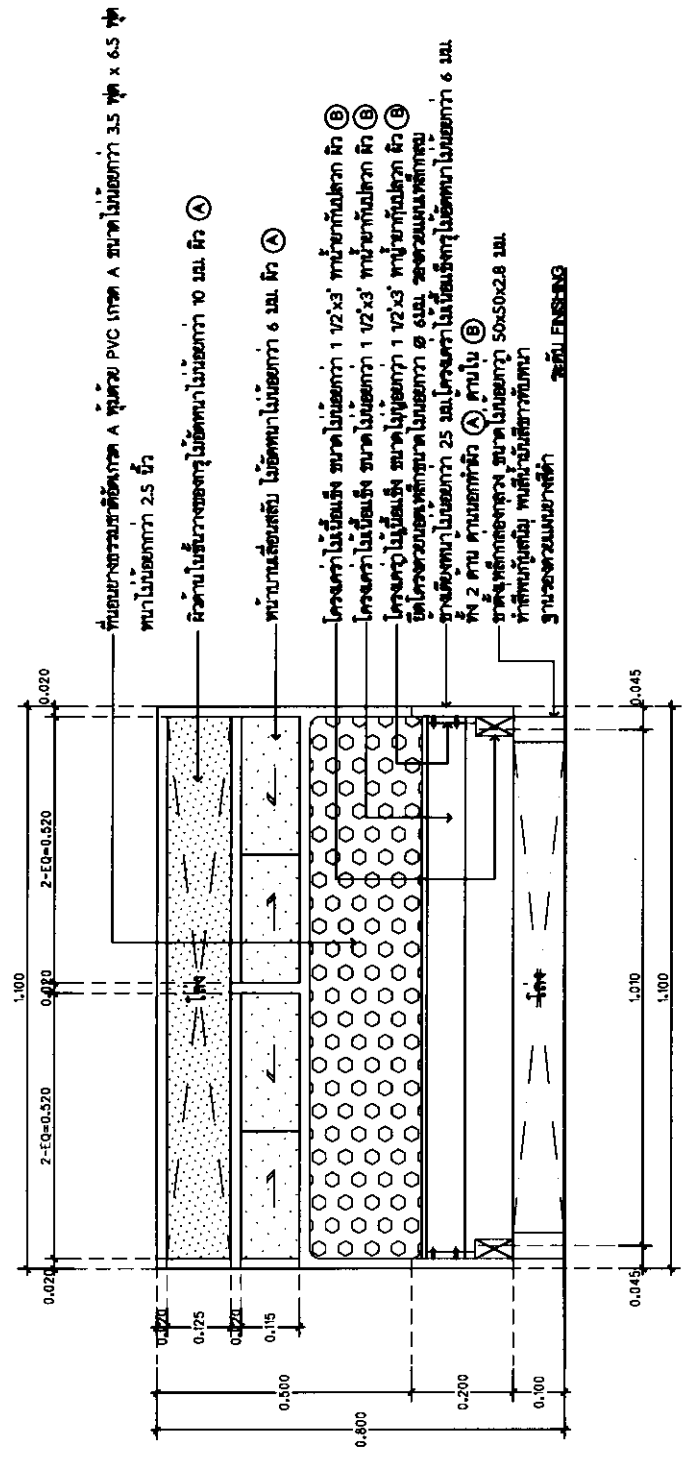

รูปตัดแนว a-a


Handwritten signatures and initials.

รายละเอียดเตียงนอน+ทีนอน 6

หมายเหตุ : (A) คือ วัสดุ HIGH PRESSURE LAMINATE สายไม้ไผ่สี WILD CHERRY หนาไม่น้อยกว่า 0.8 มม. ปิดขอบด้วย PVC โทนสี WILD CHERRY หนาไม่น้อยกว่า 1 มม. โดยใช้กาวที่ใช้กับ HIGH PRESSURE LAMINATE โดยเฉพาะ

(B) คือ วัสดุอื่นที่สีไม่ตรงกับสีของกระดาษพิมพ์ไม่น้อยกว่า 3 มม.

F-5 เติียงนอน+พื้นนอน

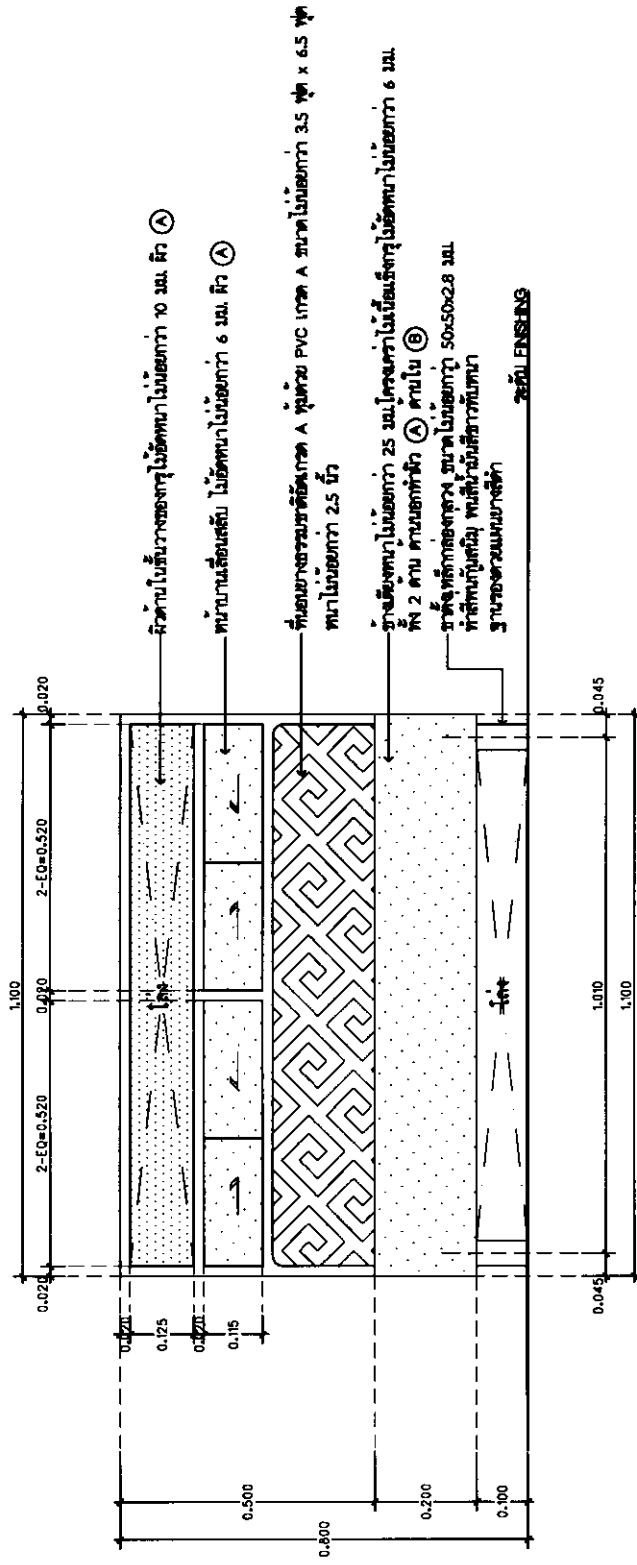

วัสดุไม้สีน้ำตาลของกระดาษพิมพ์ไม่น้อยกว่า 10 มม. สี (A)
 พื้นบานสีอื่นสีอื่น ไม้สีน้ำตาลไม่น้อยกว่า 6 มม. สี (A)
 ที่ขอบกระดาษหรือกระดาษ A วัสดุ PVC กว้าง A วัสดุไม้สีน้ำตาล A หนาไม่น้อยกว่า 3.5 มม. x 6.5 มม. หนาไม่น้อยกว่า 2.5 มม.
 วัสดุสีน้ำตาลไม่น้อยกว่า 25 มม. โครงสร้างไม้เนื้อแข็งสีน้ำตาลไม่น้อยกว่า 6 มม. พิก 2 ตาม ตามเกณฑ์สี (A) ตามใบ (B)
 วัสดุที่ผลิตจากกระดาษ หนาไม่น้อยกว่า 50x50x2.8 มม. ที่สีกับวัสดุอื่น หนาไม่น้อยกว่า 3 มม. วัสดุอื่นที่สีน้ำตาลกับกระดาษ วัสดุอื่นที่สีน้ำตาลกับกระดาษ

รูปตามแนว 4


Handwritten signatures and initials.

รายละเอียดเตียงนอน+พื้นนอน 7

Handwritten signature.

รายละเอียดอุปกรณ์ประกอบภัณฑ์

บ้านพัก รางเลื่อน ปุ่มรับชั้น และอุปกรณ์อื่นๆ ตามรายละเอียดแนบ

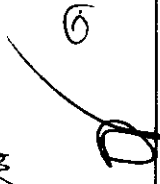

Hinges and Flap Fittings Furniture Hinges

บานพับและอุปกรณ์สำหรับบานเปิดลง
บานพับเฟอร์นิเจอร์


GS 22.5 and GS 45 Mitred hinges

บานพับถ้วยเข้ามุม GS 22.5 และ GS 45



Adjustment possibility

การปรับ

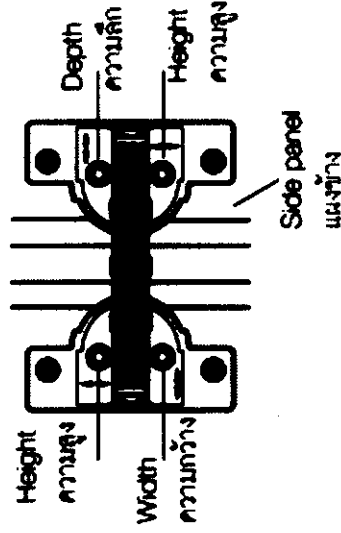

Application example GS mitred hinge 45°

ตัวอย่างการใช้งานบานพับถ้วยเข้ามุม GS 45°

Height adjustment 3 mm, width and depth adjustment 1.5 mm.

ปรับความสูง 3 มม.

ปรับความกว้างและความลึก 1.5 มม.

- Material: Zinc alloy cup, steel link arm
- Finish: Nickel plated
- For door thickness: 16-22 mm
- For side panel thickness: 16-22 mm, from 20 mm edge has to be chamfered by about 3 mm
- Adjusting facility: Three-dimensional
- Installation: Screw fixing

• วัสดุ: ถ้วยบานพับขิงคัลลอยด์, แขนเชื่อมเหล็ก

• สี: สีนิกเกิล

• สำหรับประตูหนา: 16 - 22 มม.

• สำหรับแผงข้างหนา: 16 - 22 มม. สำหรับขอบหนาตั้งแต่ 20 มม.

• ต้องเกลายขอบออกประมาณ 3 มม.

• การปรับ: 3 ทาง


• การติดตั้ง: ติดตั้งด้วยสกรู

Connector Technology, Shelf Supports เทคโนโลยีตัวต่อ ปุ่มรับชั้น
Shelf Supports ปุ่มรับชั้น

Shelf supports made of steel
ปุ่มรับชั้นเหล็ก

For drilled hole Ø3 mm, load carrying capacity 60 kg

สำหรับรูเจาะ Ø3 มม. รับน้ำหนักได้ 60 กก.

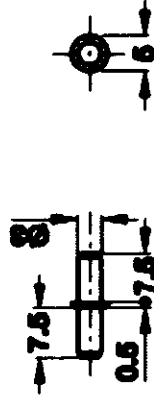


Packing: 500 or 5,000 pcs.
ขนาดบรรจุ: 500 หรือ 5,000 ชิ้น

Handwritten signature and initials.

Single extension, load bearing capacity up to 20 kg



รางลิ้นชักตอนเดียว รับน้ำหนักได้ไม่เกิน 20 กก.

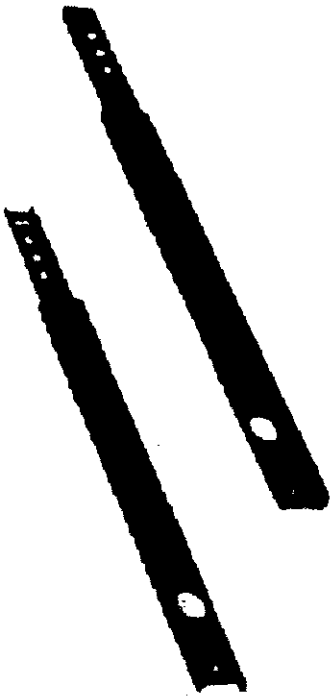

- Material: Steel
- Finish: Galvanized
- Material thickness: 1.2 mm
- Rail width 27 mm


- วัสดุหนา: เหล็ก
- สี: กัลวาไนซ์
- วัสดุหนา: 1.2 มม
- รางลิ้นชักตอนเดียวกว้าง 27 มม.

Installation การติดตั้ง

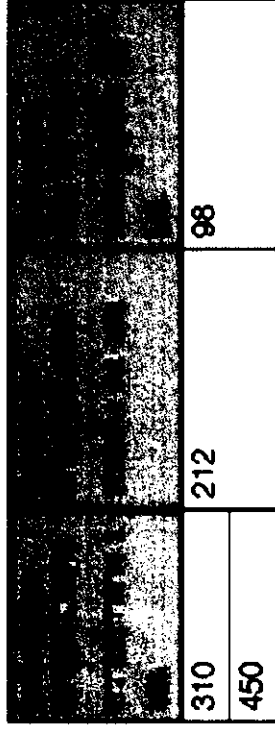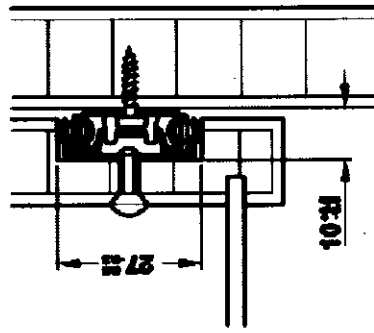

Packing: 1 or 20 pairs
ขนาดบรรจุ: 1 หรือ 20 คู่

-Drilling pattern ขนาดรูเจาะ

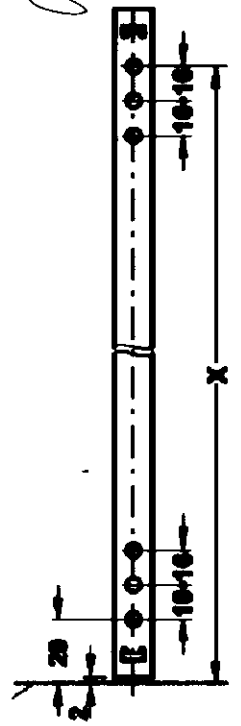

Cabinet front edge
ขอบด้านหน้าตู้

Handwritten signatures and initials.