



มหาวิทยาลัยเทคโนโลยีราชมงคลกรุงเทพ

ชื่อโครงการ :  
ปรับปรุงห้องปฏิบัติการด้านส่งเสริมสุขภาพ  
และความงาม แขวงทุ่งมหาเมฆ เขตสาทร  
กรุงเทพมหานคร จำนวน ๑ รายการ

อธิการบดี มหาวิทยาลัยเทคโนโลยีราชมงคลกรุงเทพ	ลายเซ็น
รองศาสตราจารย์พิชัย จันทรมณี	
รองอธิการบดี มหาวิทยาลัยเทคโนโลยีราชมงคลกรุงเทพ	ลายเซ็น
ผู้ช่วยศาสตราจารย์ดลธรรม เอศกานนท์	

คณะกรรมการจัดทำแบบปฏิบัติงานก่อสร้าง

1. ผู้ช่วยศาสตราจารย์ชำนาญ น้อยพิทักษ์ ประธานกรรมการ	ลายเซ็น :
2. ผู้ช่วยศาสตราจารย์วิวัฒน์ คงทันประเสริฐ กรรมการ	ลายเซ็น :
3. นางสาวประวีณา พิมพ์ กรรมการ	ลายเซ็น :
4. นางสาววงศพร รัตนบุญ กรรมการ	ลายเซ็น :
5. นางสาวศุภลักษณ์ ชื่นชม กรรมการและเลขานุการ	ลายเซ็น :


คณะกรรมการตรวจรับแบบ

1. นายสุริยา สงค์จันทร์ ประธานกรรมการ	ลายเซ็น :
2. นายดลวิลาศ อัครชัยสุวิกรม กรรมการ	ลายเซ็น :
3. ผู้ช่วยศาสตราจารย์อาทิตย์ มีหมองงั่ว กรรมการและเลขานุการ	ลายเซ็น :

แสดงแบบ :

รูปด้าน : B

มาตราส่วน :	วันที่ :
1:25	
แผ่นที่ :	รวม :
AA-48	95

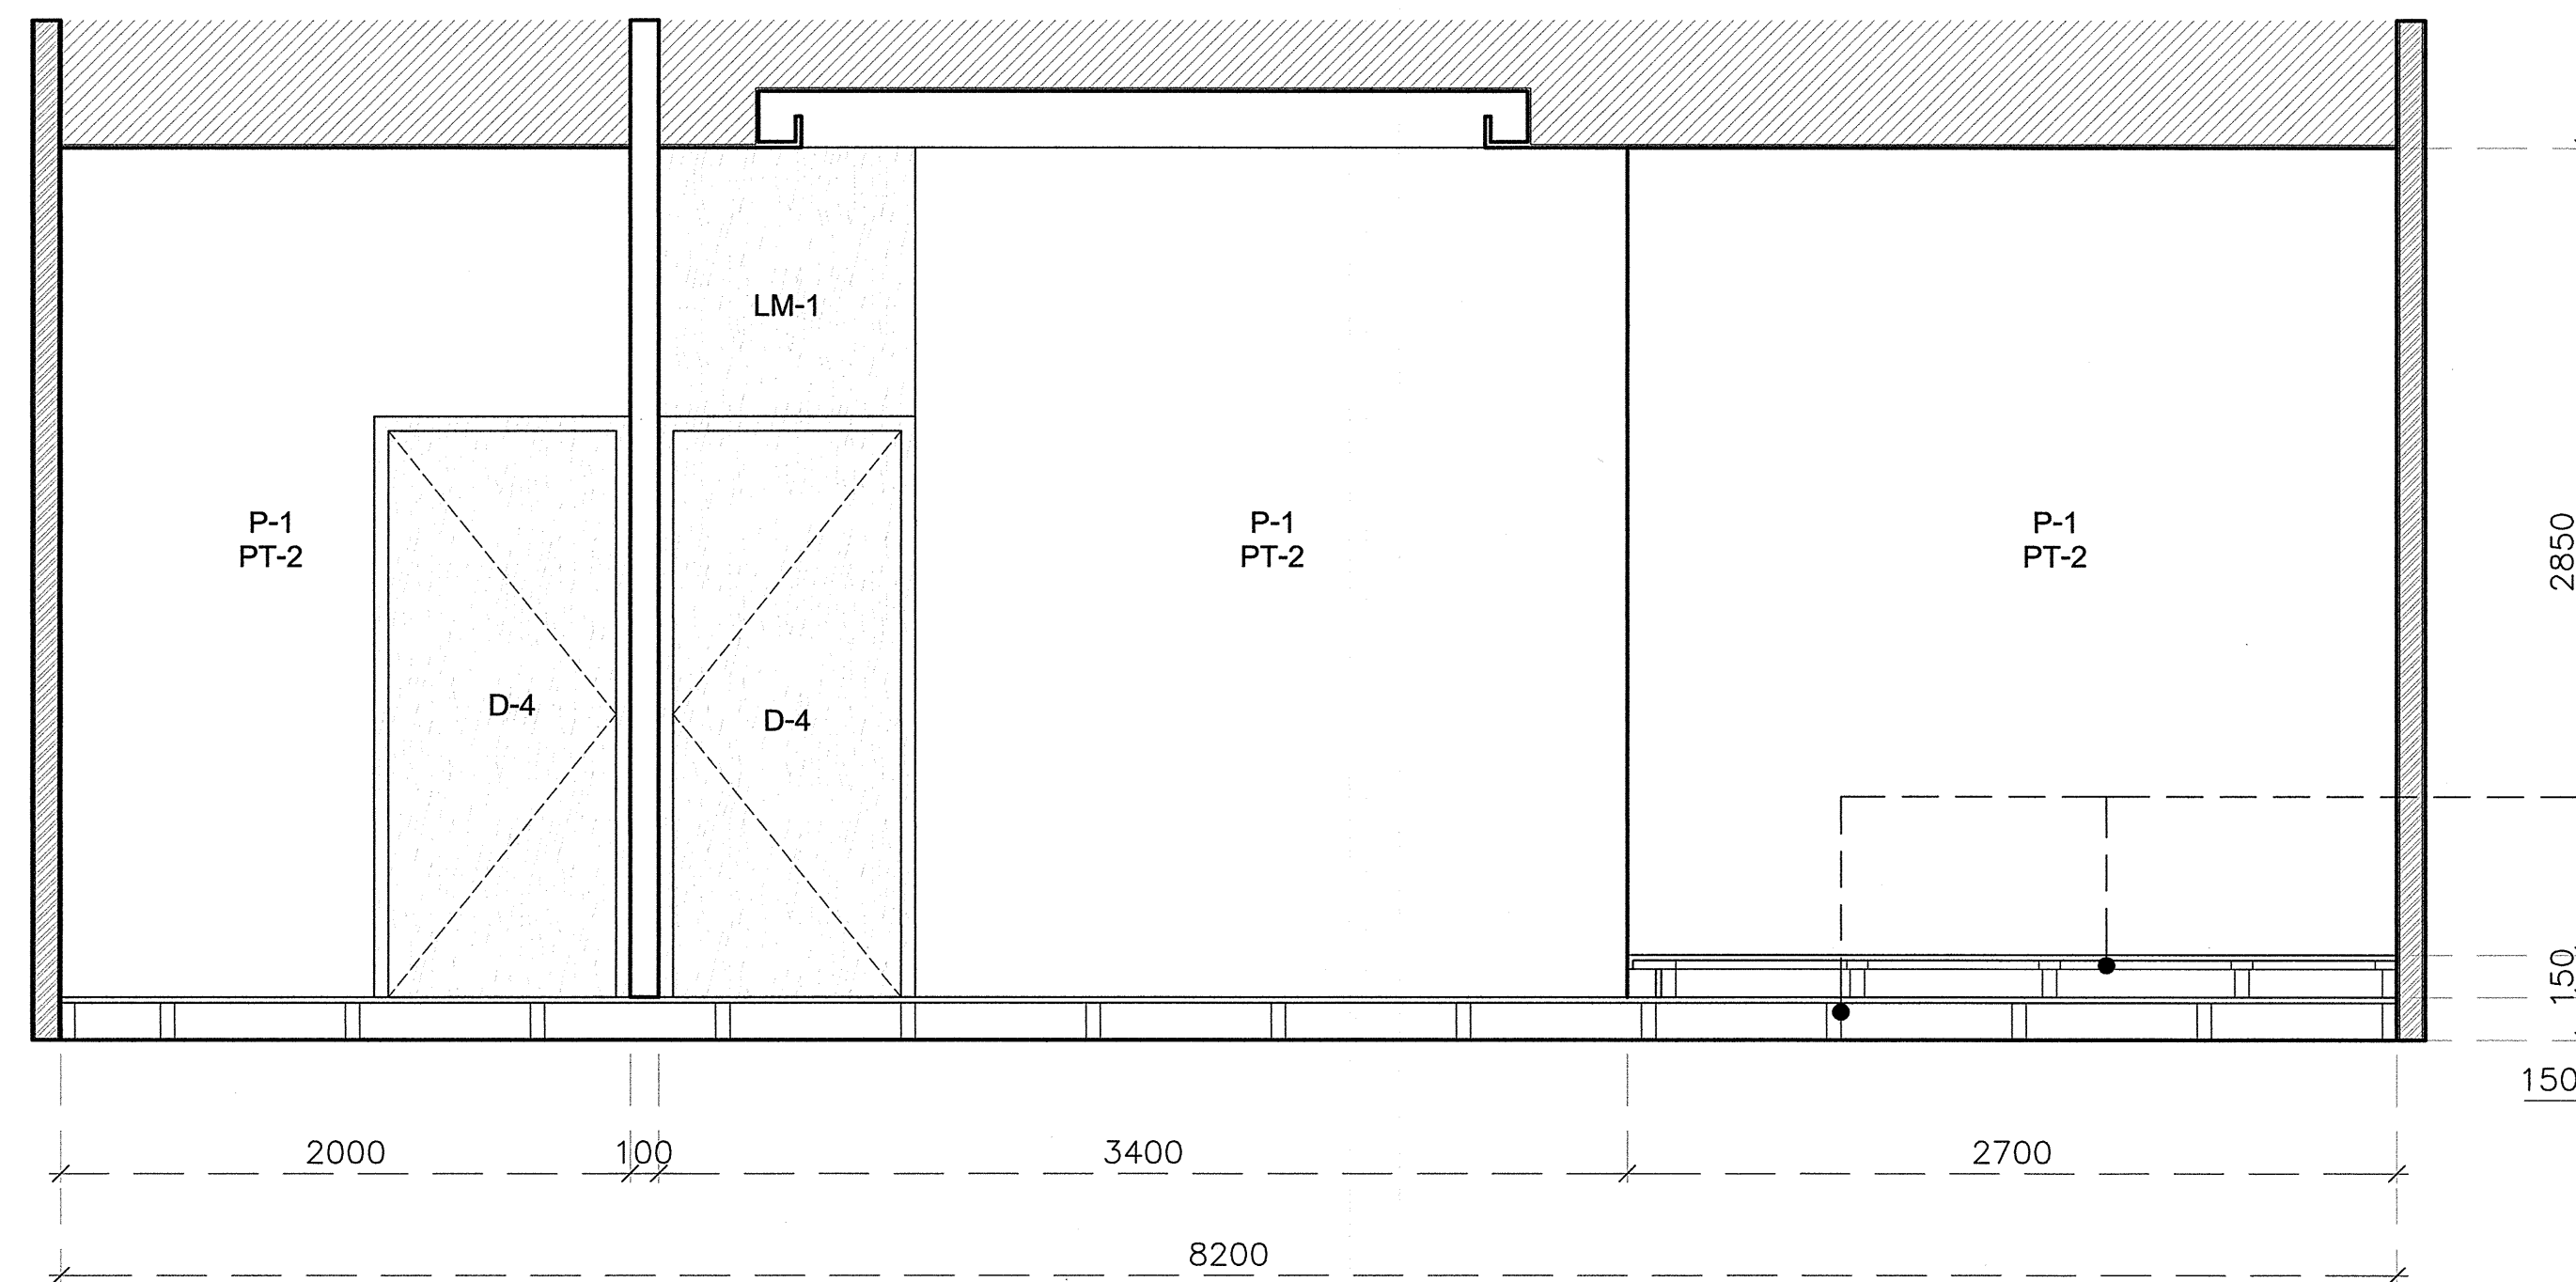

พื้นยกระดับ โครงเหล็กกล่อง 1.5"x3" @0.40ม.  
ทาสีกันสนิม กรูสมาร์ทบอร์ด 15 มม.

รูปด้าน : B  
มาตราส่วน : 1:25

\* ระยะต่างๆที่แสดงในแบบ ใช้เพื่อประกอบการจัดทำแบบเท่านั้น ให้ผู้รับจ้างสำรวจหน้างานเสร็จก่อนดำเนินการ/เสนอราคา \*



มหาวิทยาลัยเทคโนโลยีราชมงคลกรุงเทพ

ชื่อโครงการ :  
ปรับปรุงห้องปฏิบัติการด้านส่งเสริมสุขภาพ  
และความงาม แขวงทุ่งมหาเมฆ เขตสาทร  
กรุงเทพมหานคร จำนวน ๑ รายการ


อธิการบดี มหาวิทยาลัยเทคโนโลยีราชมงคลกรุงเทพ	ลายเซ็น
รองศาสตราจารย์พิชัย จันทร์มณี	
รองอธิการบดี มหาวิทยาลัยเทคโนโลยีราชมงคลกรุงเทพ	ลายเซ็น
ผู้ช่วยศาสตราจารย์ดลธรรม เอฬกานนท์	

คณะกรรมการจัดทำแบบปฏิบัติงานก่อสร้าง		
1. ผู้ช่วยศาสตราจารย์ชำนาญ น้อยพิทักษ์ ประธานกรรมการ	ลายเซ็น :	
2. ผู้ช่วยศาสตราจารย์วุฒิวัฒน์ คงรัตนประเสริฐ กรรมการ	ลายเซ็น :	
3. นางสาวประนิตญา คุ้มดี กรรมการ	ลายเซ็น :	
4. นางสาววรรณภัทร รัตนบุญ กรรมการ	ลายเซ็น :	
5. นางสาวศุภลักษณ์ ชื่นชม กรรมการและเลขานุการ	ลายเซ็น :	

คณะกรรมการตรวจรับแบบ		
1. นายสุริยา สดชื่นทร์ ประธานกรรมการ	ลายเซ็น :	
2. นายดลวิลา อัครวิชญ์วิกรม กรรมการ	ลายเซ็น :	
3. ผู้ช่วยศาสตราจารย์อาทิตย์ยา มีนทองว่า กรรมการและเลขานุการ	ลายเซ็น :	

แสดงแบบ :  
รูปด้าน : C

มาตรฐาน :	วันที่ :
1:25	
แผ่นที่ :	รวม :
AA-49	95

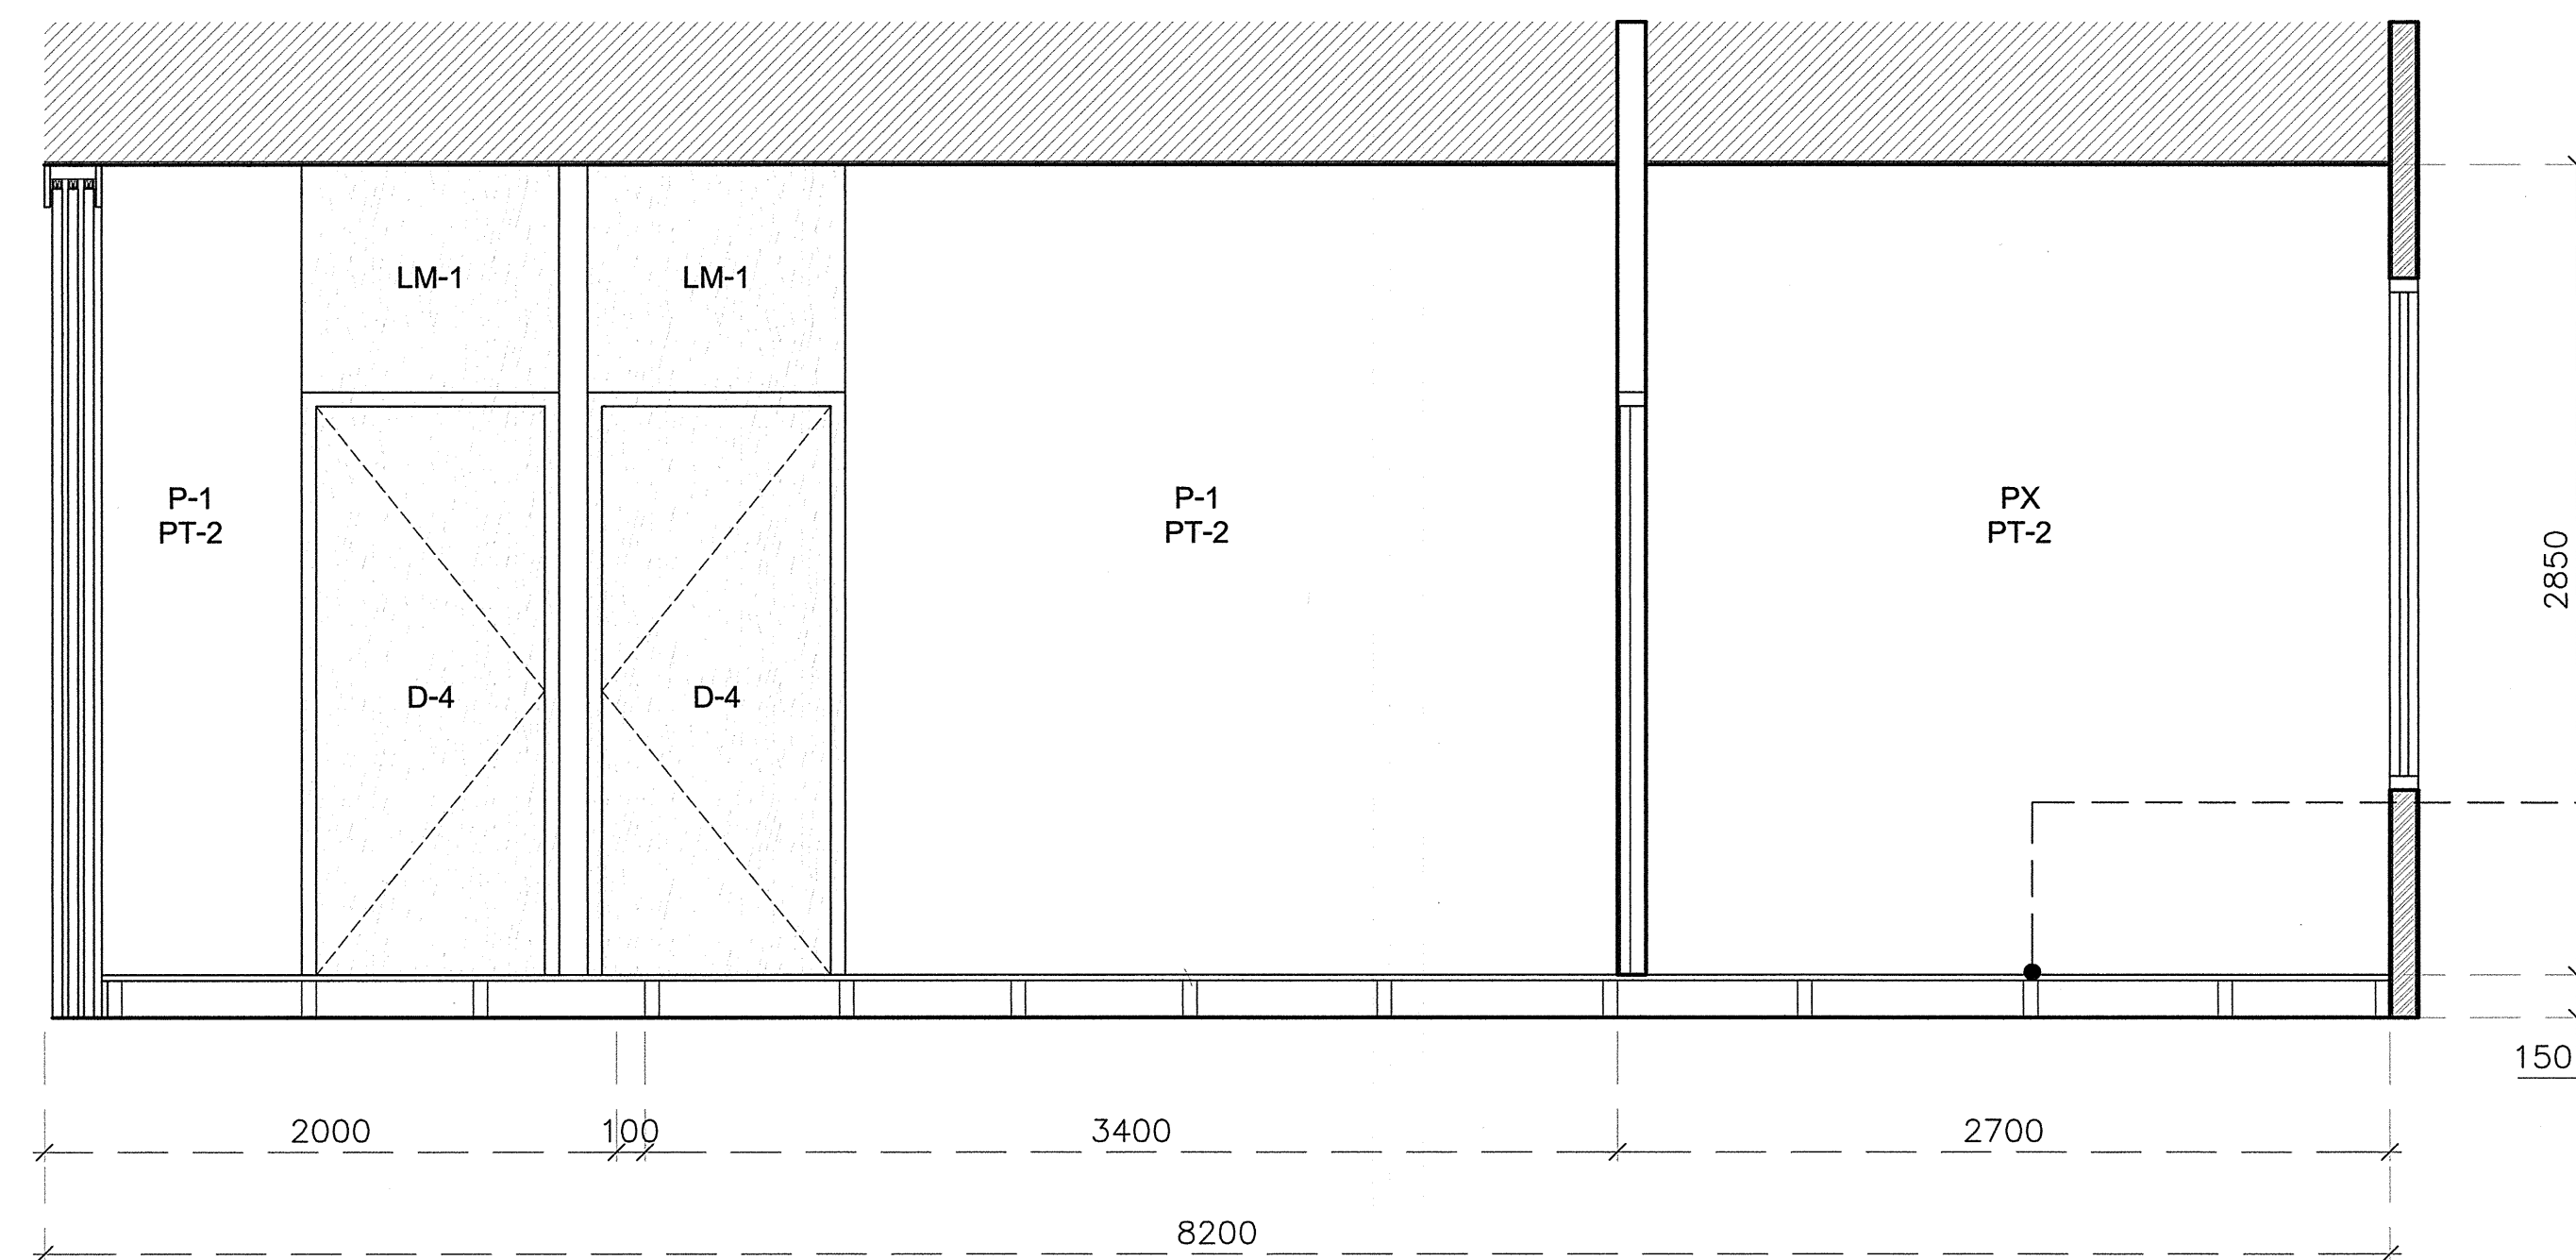

พินยกระดับ โครงเหล็กกล่อง 1.5"x3" @0.40ม.  
ทาสีกันสนิม กรูสมาร์ทบอร์ด 15 มม.

รูปด้าน : C  
มาตรฐาน : 1:25

\* ระยะเวลาที่แสดงในแบบ ใช้เพื่อประกอบการจัดทำแบบเท่านั้น ให้ผู้รับจ้างสำรวจหน้างานเสร็จก่อนดำเนินการ/เสนอราคา \*



มหาวิทยาลัยเทคโนโลยีราชมงคลกรุงเทพ

ชื่อโครงการ :  
ปรับปรุงห้องปฏิบัติการด้านส่งเสริมสุขภาพ  
และความงาม แขวงทุ่งมหาเมฆ เขตสาทร  
กรุงเทพมหานคร จำนวน ๑ รายการ


อธิการบดี มหาวิทยาลัยเทคโนโลยีราชมงคลกรุงเทพ	ลายเซ็น
รองศาสตราจารย์ชัย จันทรมณี	
รองอธิการบดี มหาวิทยาลัยเทคโนโลยีราชมงคลกรุงเทพ	ลายเซ็น
ผู้ช่วยศาสตราจารย์คณธรรม เอฬกานนท์	

คณะกรรมการจัดทำแบบรายการงานก่อสร้าง		
1.) ผู้ช่วยศาสตราจารย์ชำนาญ น้อยพิทักษ์	ประธานกรรมการ	ลายเซ็น :
2.) ผู้ช่วยศาสตราจารย์อุษิณันต์ คงรัตนประเสริฐ	กรรมการ	ลายเซ็น :
3.) นางสาวประนิตญา พิณสี	กรรมการ	ลายเซ็น :
4.) นางสาววรรณพร รัตนบุญ	กรรมการ	ลายเซ็น :
5.) นางสาวศุภลักษณ์ ชื่นชม	กรรมการและเลขานุการ	ลายเซ็น : ศุภลักษณ์

คณะกรรมการตรวจรับแบบ		
1.) นายสุริยา สงคอินทร์	ประธานกรรมการ	ลายเซ็น :
2.) นายคณภักกลา ยศวิชัยสุวิกรม	กรรมการ	ลายเซ็น :
3.) ผู้ช่วยศาสตราจารย์อาทิตย์ยา มีทองหน้า	กรรมการและเลขานุการ	ลายเซ็น :

แสดงแบบ :  
รูปด้าน : D

มาตรฐาน :	วันที่ :
1:25	
แผ่นที่ :	รวม :
AA-50	95

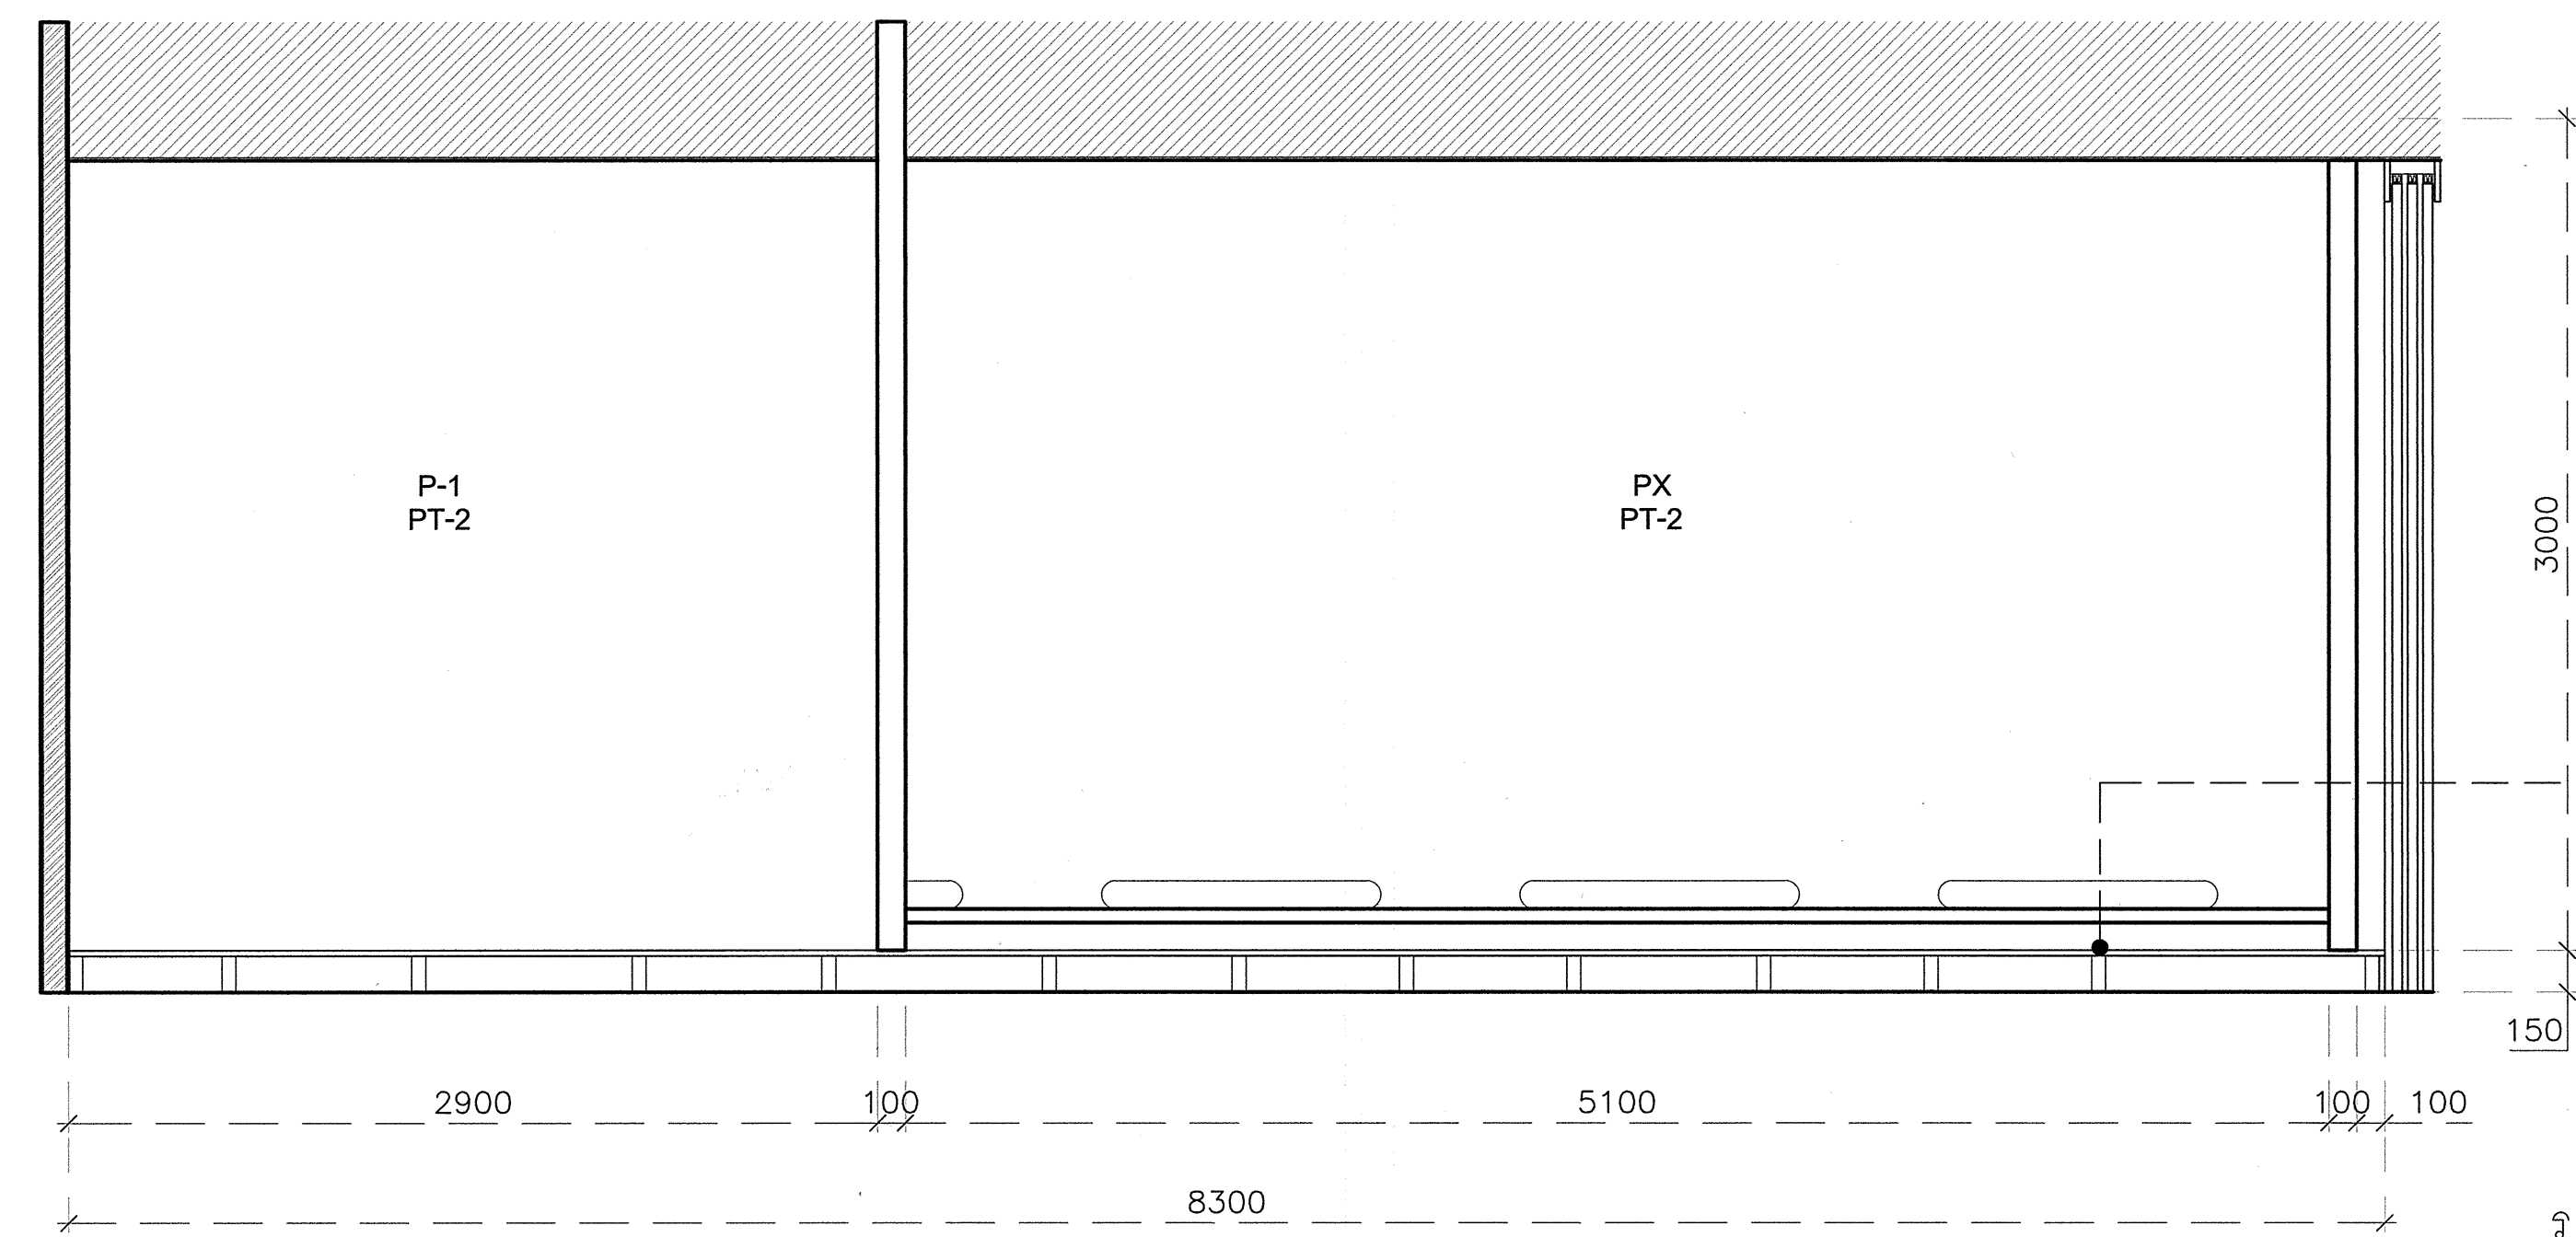

พินยกระดับ โครงเหล็กกล่อง 1.5"x3" @0.40ม.  
ทาสีกันสนิม กรูสมาร์ทบอร์ด 15 มม.

รูปด้าน : D  
มาตรฐาน : 1:25

\* ระยะต่างๆที่แสดงในแบบ ใช้เพื่อประกอบการจัดทำแบบเท่านั้น ให้ผู้รับจ้างสำรวจหน้างานเสร็จก่อนดำเนินการ/เสนอราคา \*



มหาวิทยาลัยเทคโนโลยีราชมงคลกรุงเทพ

ชื่อโครงการ :  
ปรับปรุงห้องปฏิบัติการด้านส่งเสริมสุขภาพ  
และความงาม แขวงทุ่งมหาเมฆ เขตสาทร  
กรุงเทพมหานคร จำนวน ๑ รายการ

อธิการบดี มหาวิทยาลัยเทคโนโลยีราชมงคลกรุงเทพ	ลายเซ็น
รองศาสตราจารย์พิชัย จันทร์มณี	
รองอธิการบดี มหาวิทยาลัยเทคโนโลยีราชมงคลกรุงเทพ	ลายเซ็น
ผู้ช่วยศาสตราจารย์คณธรรม เอฬกานนท์	

คณะกรรมการจัดทำแบบปฏิบัติงานก่อสร้าง

1. ผู้ช่วยศาสตราจารย์ชำนาญ น้อยพิทักษ์ ประธานกรรมการ	ลายเซ็น :
2. ผู้ช่วยศาสตราจารย์วุฒิวัฒน์ คงรัตนประเสริฐ กรรมการ	ลายเซ็น :
3. นางสาวประวีณา พิณสี กรรมการ	ลายเซ็น :
4. นางสาววงศพร รัตนบุญ กรรมการ	ลายเซ็น :
5. นางสาวศุภลักษณ์ ชื่นชม กรรมการและเลขานุการ	ลายเซ็น :


คณะกรรมการตรวจรับแบบ

1. นายสุริยา สงคิรินทร์ ประธานกรรมการ	ลายเซ็น :
2. นายศลิลา อัครชัยสุภิรม กรรมการ	ลายเซ็น :
3. ผู้ช่วยศาสตราจารย์อภิศยา มีนทองว่า กรรมการและเลขานุการ	ลายเซ็น :

แสดงแบบ :

แปลนขยายส่วนพักผ่อน

มาตราส่วน :	วันที่ :
1:25	
แผ่นที่ :	รวม :
AA-51	95

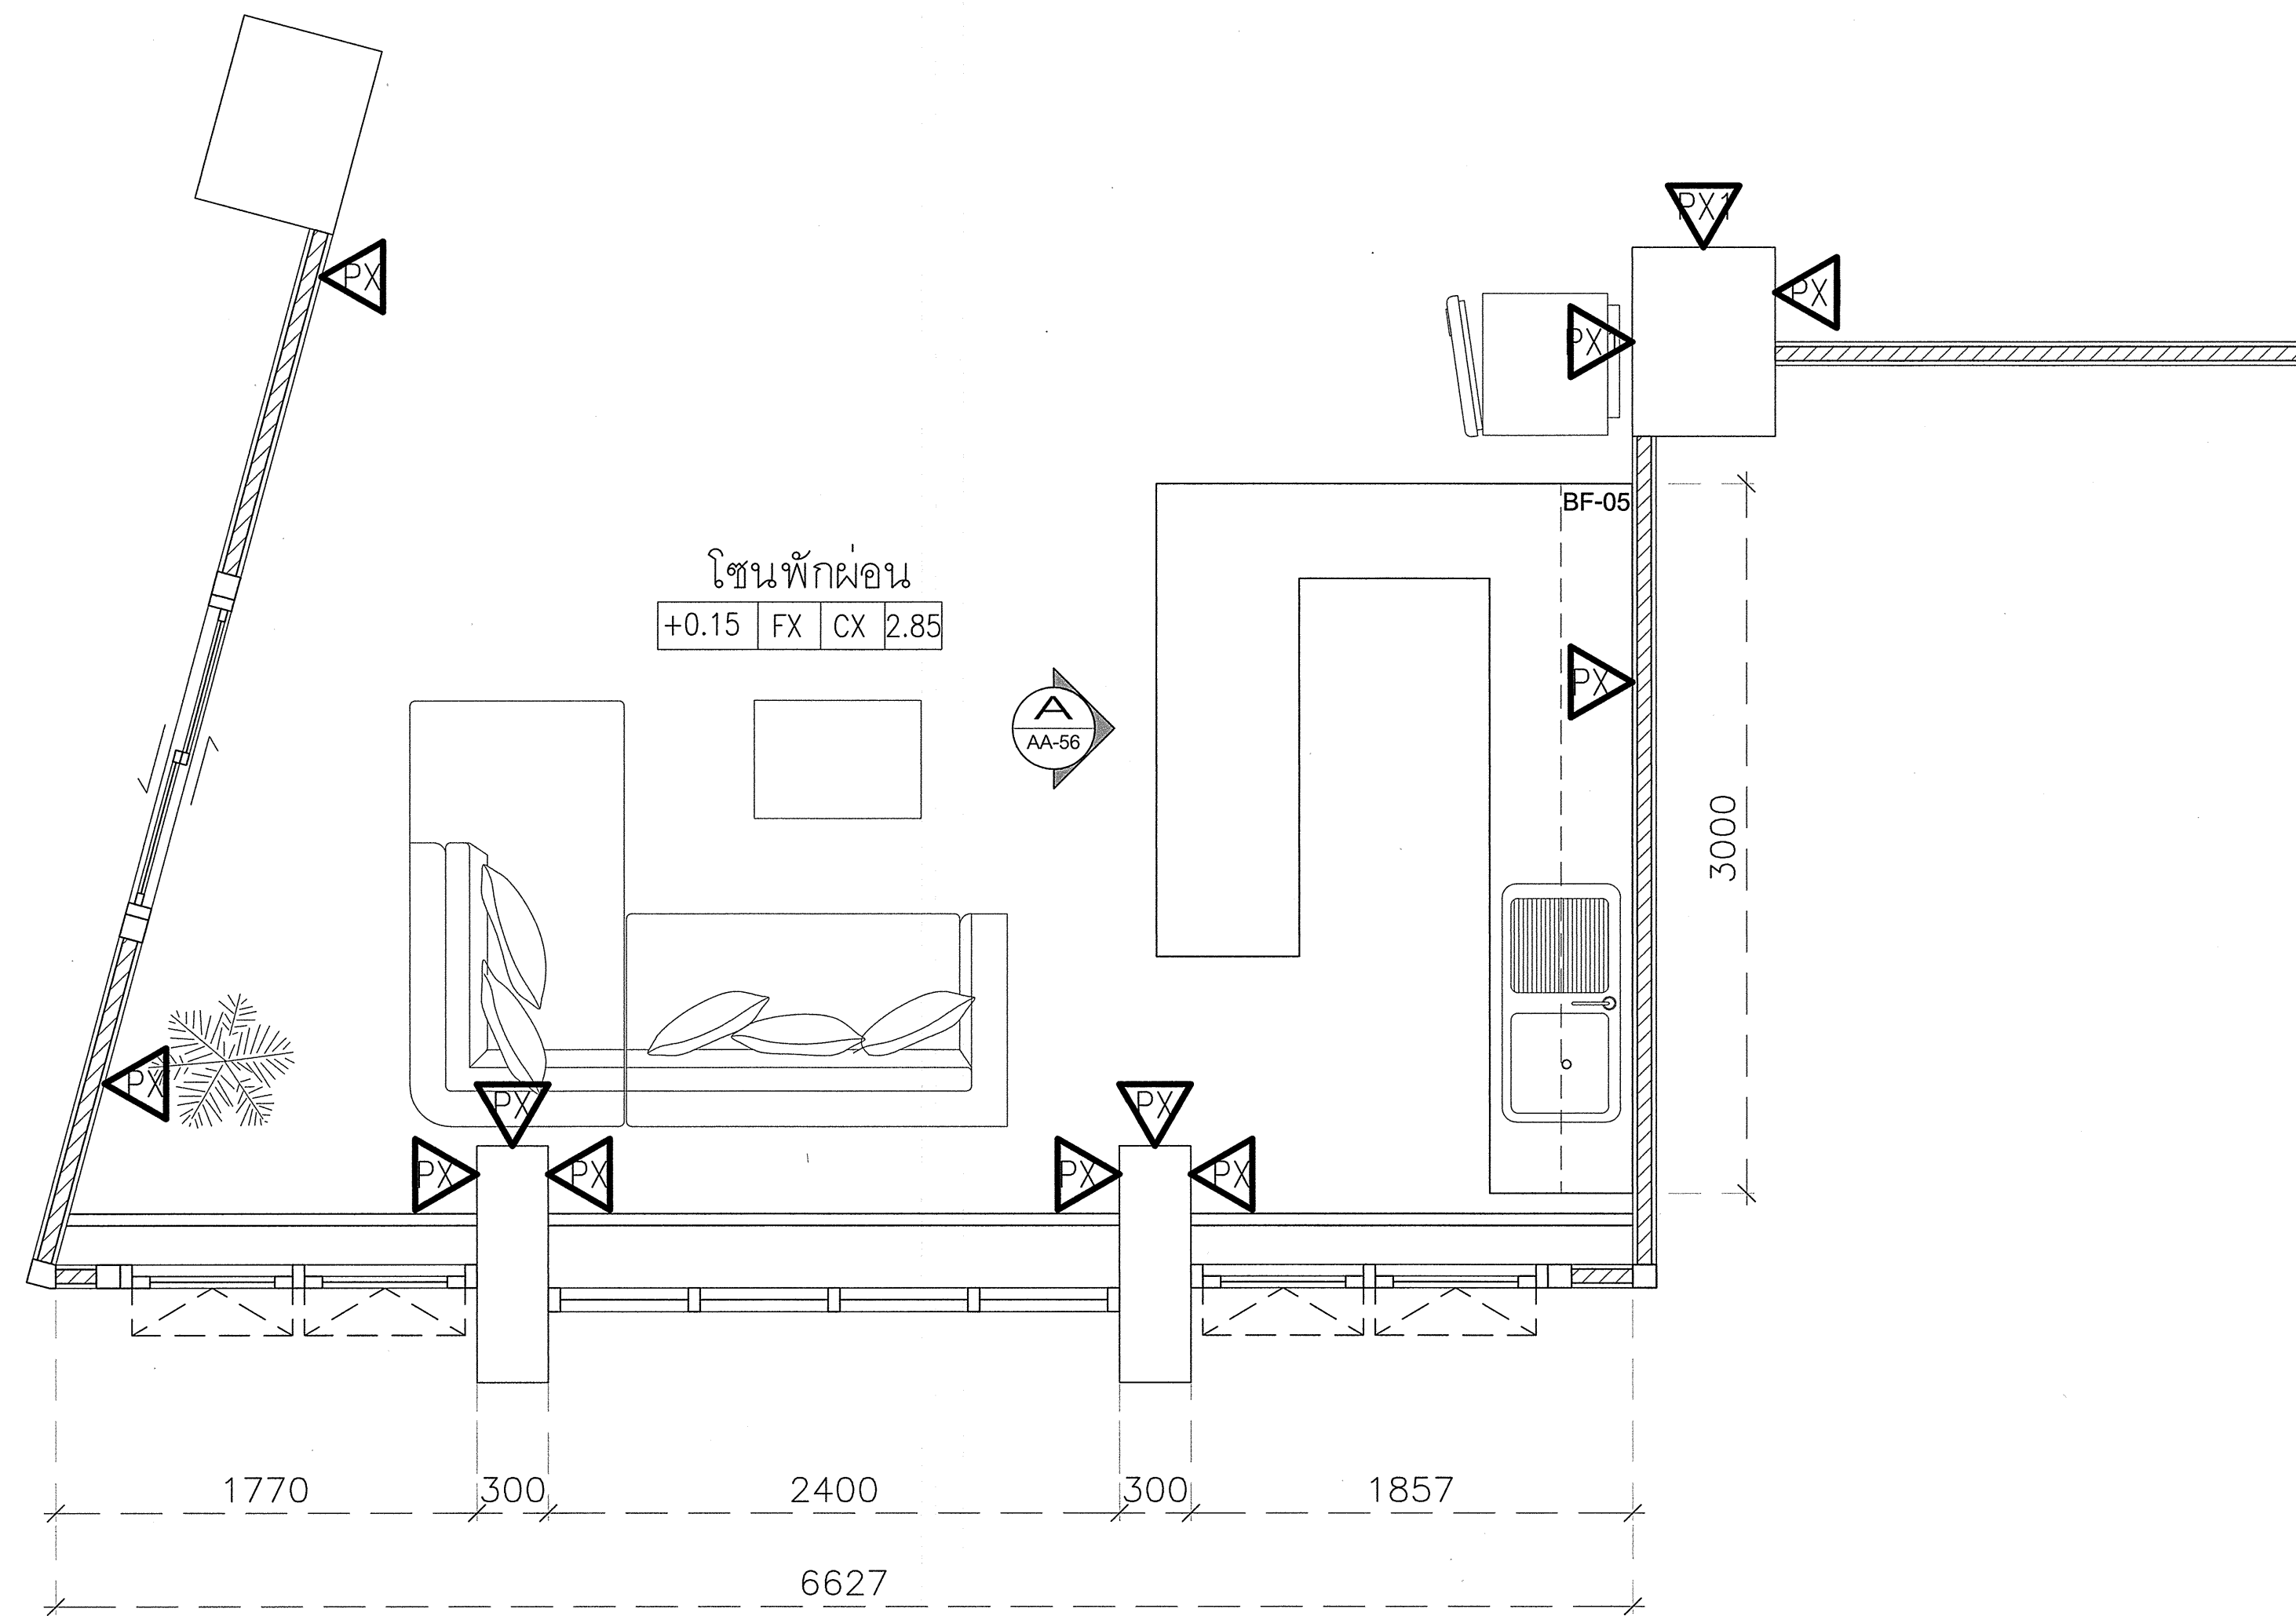

แปลนขยายส่วนพักผ่อน  
มาตราส่วน 1:25

\* ระยะต่างๆที่แสดงในแบบ ใช้เพื่อประกอบการจัดทำแบบเท่านั้น ให้ผู้รับจ้างสำรวจหน้างานเสร็จก่อนดำเนินการ/เสนอราคา \*



มหาวิทยาลัยเทคโนโลยีราชมงคลกรุงเทพ

ชื่อโครงการ :  
ปรับปรุงห้องปฏิบัติการด้านส่งเสริมสุขภาพ  
และความงาม แขวงทุ่งมหาเมฆ เขตสาทร  
กรุงเทพมหานคร จำนวน ๑ รายการ

อธิการบดี มหาวิทยาลัยเทคโนโลยีราชมงคลกรุงเทพ	ลายเซ็น
รองศาสตราจารย์พิชัย จันทร์มณี	<i>ad</i>
รองอธิการบดี มหาวิทยาลัยเทคโนโลยีราชมงคลกรุงเทพ	ลายเซ็น
ผู้ช่วยศาสตราจารย์ฉัตรธรรม เอฬกานนท์	<i>[Signature]</i>

คณะกรรมการจัดทำแบบรายการงานก่อสร้าง


- 1.) ผู้ช่วยศาสตราจารย์ชำนาญ น้อยพิทักษ์ ประธานกรรมการ  
ลายเซ็น : *[Signature]*
- 2.) ผู้ช่วยศาสตราจารย์วิวัฒน์ ศรีคนประเสริฐ กรรมการ  
ลายเซ็น : *[Signature]*
- 3.) นางสาวประนิตญา ทิมสี กรรมการ  
ลายเซ็น : *[Signature]*
- 4.) นางสาววงศพร รัตนบุญ กรรมการ  
ลายเซ็น : *[Signature]*
- 5.) นางสาวศุภลักษณ์ ชื่นชม กรรมการและเลขานุการ  
ลายเซ็น : *[Signature]*

คณะกรรมการตรวจรับแบบ

- 1.) นายสุธิยา สกข์อินทร์ ประธานกรรมการ  
ลายเซ็น : *[Signature]*
- 2.) นายคณิศรา อัครชัยสุวิกรม กรรมการ  
ลายเซ็น : *[Signature]*
- 3.) ผู้ช่วยศาสตราจารย์อาทิตย์ มีนองหว้า กรรมการและเลขานุการ  
ลายเซ็น : *[Signature]*

แสดงแบบ :  
แปลนฝ้าและระบบไฟฟ้าแสงสว่าง  
ส่วนพักผ่อน

มาตราส่วน :	วันที่ :
1:50	
แผ่นที่ :	รวม :
AA-25	95

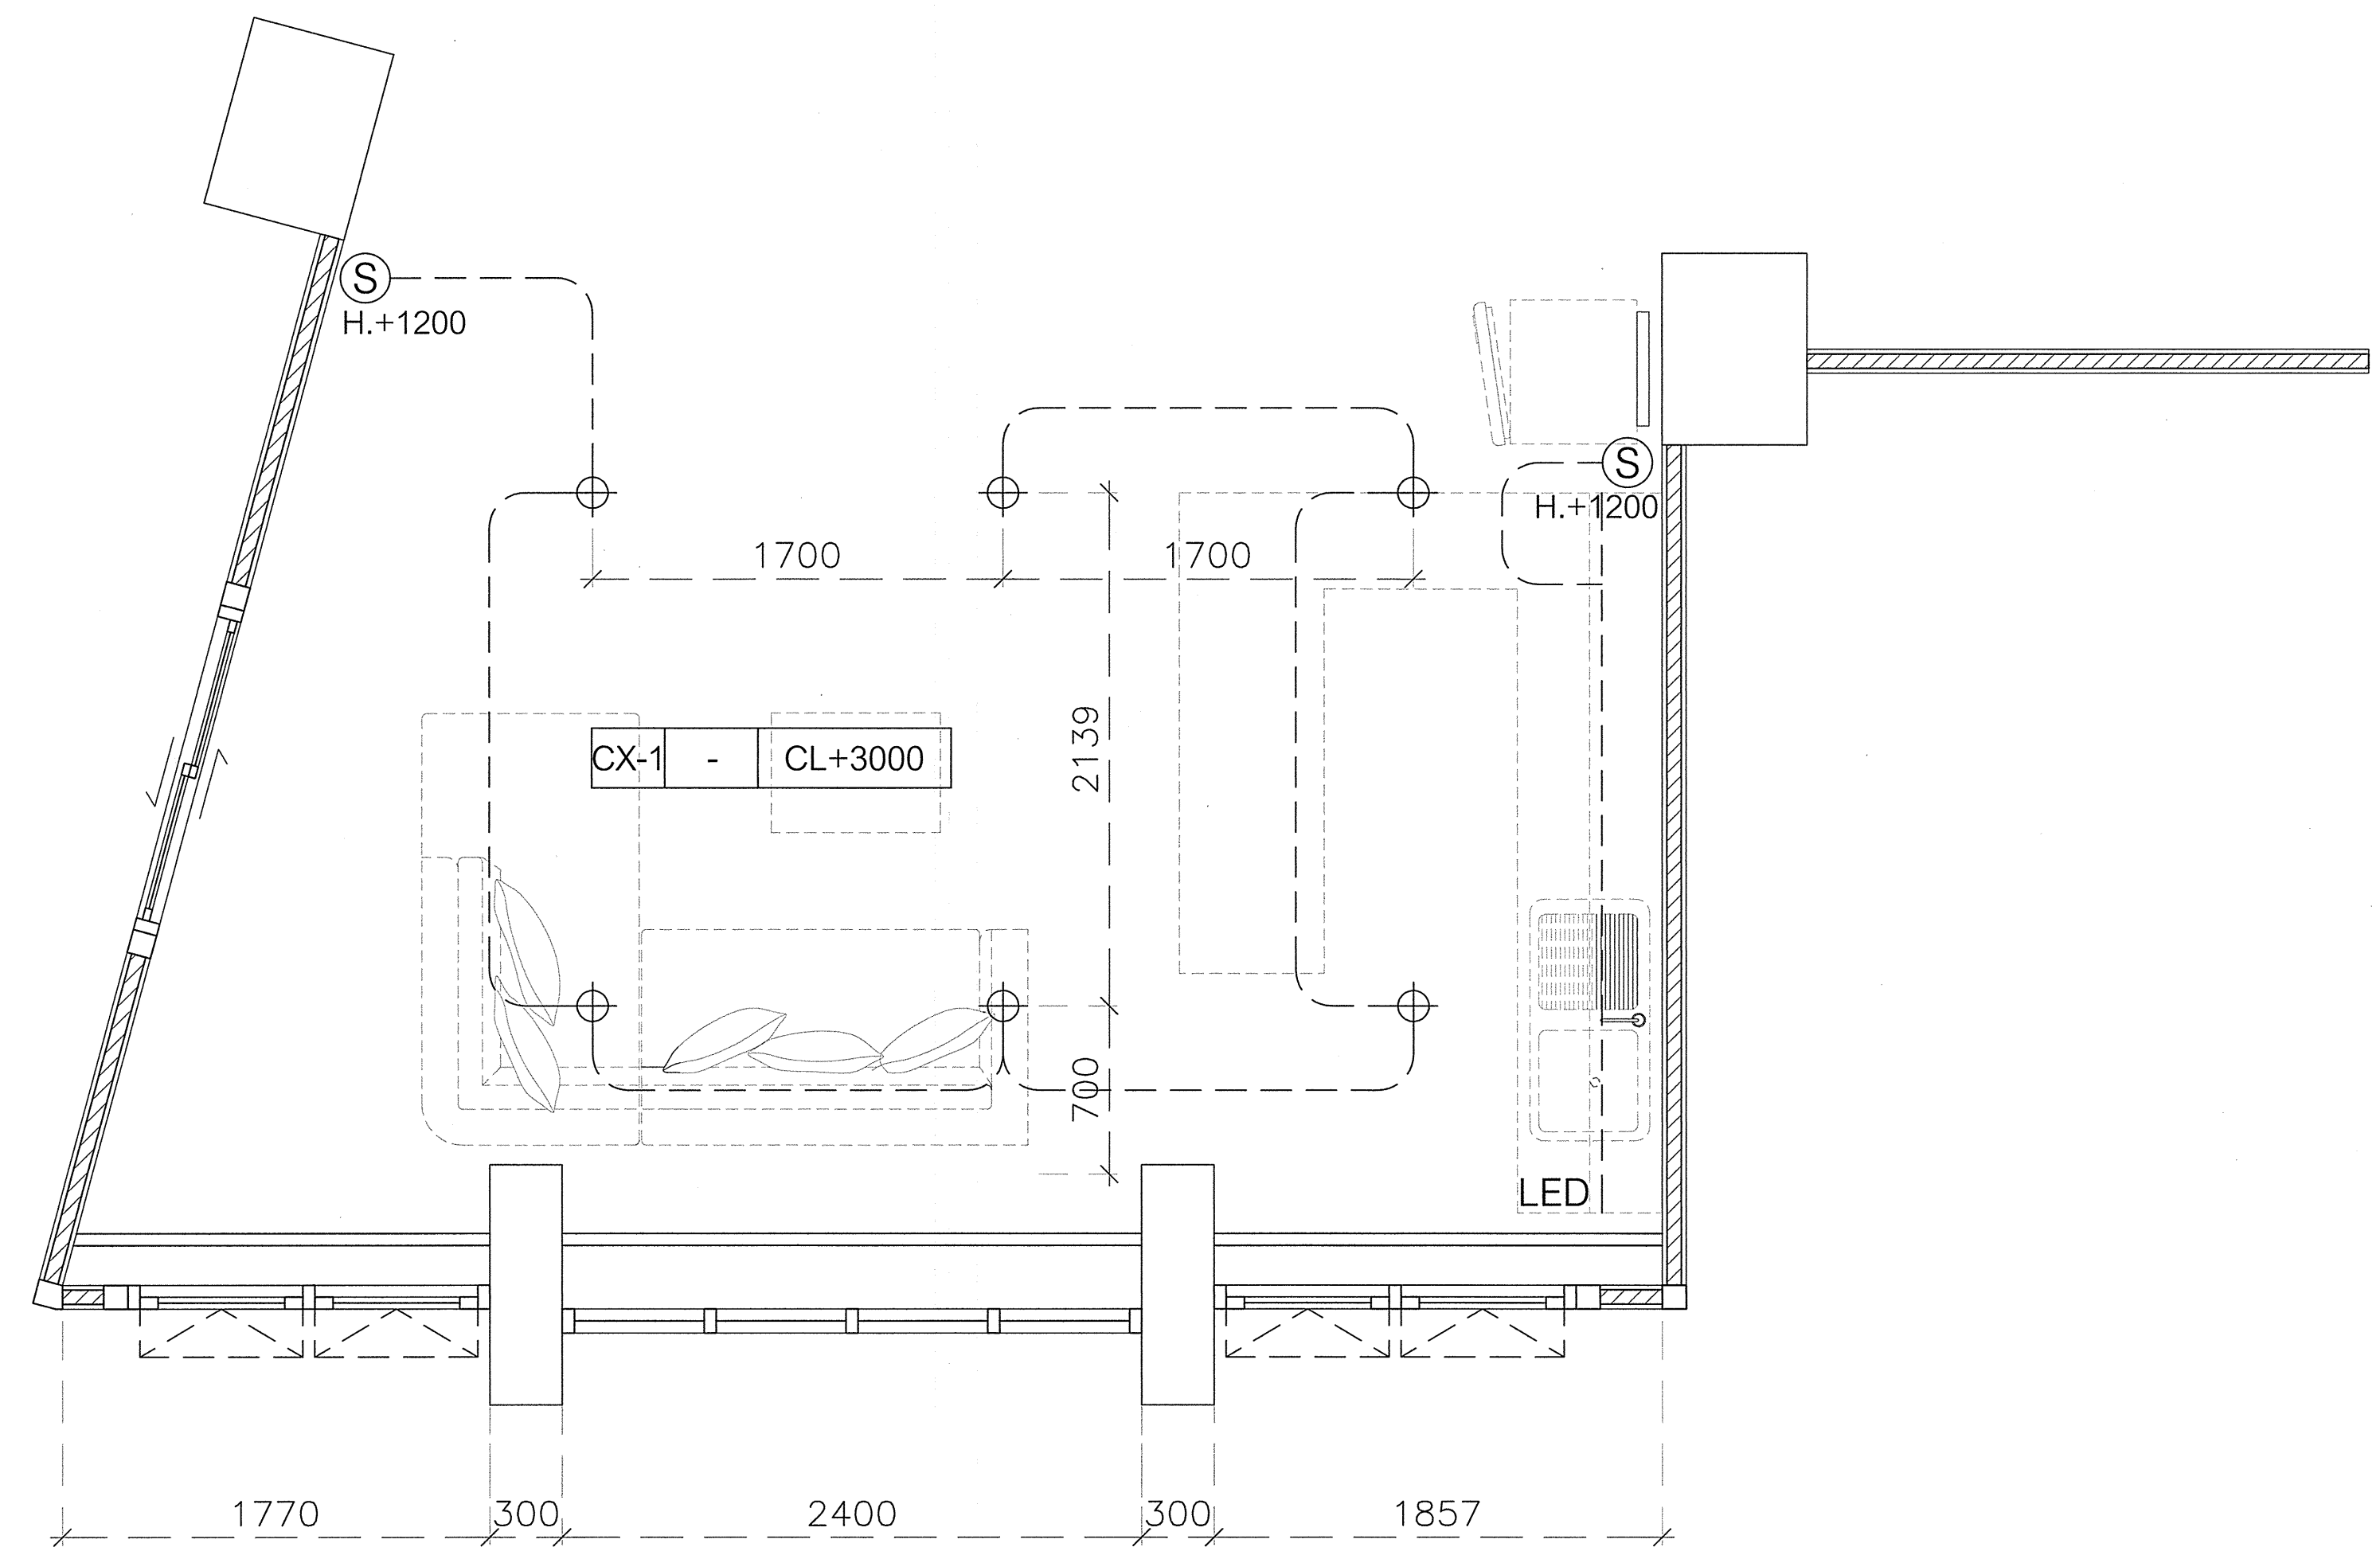

SYMBOLS	DESCRIPTION
	โคมไฟแขวนเพดาน LED
	โคมดาวไลท์ หน้ากลม 4" PANEL LED 9W 4200K
	LED STRIP LIGHT RIBBON 10W 4200K
	SWITCH DIMMER
	SWITCH ONE WAY

แปลนฝ้าและระบบไฟฟ้าแสงสว่างส่วนพักผ่อน  
มาตราส่วน 1:25

\* ระยะต่างๆที่แสดงในแบบ ใช้เพื่อประกอบการจัดทำแบบเท่านั้น ให้ผู้รับจ้างสำรวจหน้างานเสร็จก่อนดำเนินการ/เสนอราคา \*





มหาวิทยาลัยเทคโนโลยีราชมงคลกรุงเทพ

ชื่อโครงการ :  
ปรับปรุงห้องปฏิบัติการด้านส่งเสริมสุขภาพ  
และความงาม แขวงทุ่งมหาเมฆ เขตสาทร  
กรุงเทพมหานคร จำนวน ๑ รายการ


อธิการบดี มหาวิทยาลัยเทคโนโลยีราชมงคลกรุงเทพ	ลายเซ็น
รองศาสตราจารย์พิชัย จันทร์มณี	
รองอธิการบดี มหาวิทยาลัยเทคโนโลยีราชมงคลกรุงเทพ	ลายเซ็น
ผู้ช่วยศาสตราจารย์ดลธรรม เอฬกานนท์	

คณะกรรมการจัดทำแบบปฏิบัติงานก่อสร้าง		
1) ผู้ช่วยศาสตราจารย์ชำนาญ น้อยพิทักษ์ ประธานกรรมการ	ลายเซ็น :	
2) ผู้ช่วยศาสตราจารย์วิวัฒน์ คงหินประเสริฐ กรรมการ	ลายเซ็น :	
3) นางสาวประติภา พิมพ์ี กรรมการ	ลายเซ็น :	
4) นางสาววรรณพร รัตนบุญ กรรมการ	ลายเซ็น :	
5) นางสาวกฤตกัญจน์ ชื่นชม กรรมการและเลขานุการ	ลายเซ็น :	

คณะกรรมการตรวจรับแบบ		
1) นายสุธยา สดคีรินทร์ ประธานกรรมการ	ลายเซ็น :	
2) นายศลิษา อัครชัยสุภิรม กรรมการ	ลายเซ็น :	
3) ผู้ช่วยศาสตราจารย์อาทิตย์ มีนองระวี กรรมการและเลขานุการ	ลายเซ็น :	

แสดงแบบ :  
**แปลนพื้นและเต้ารับไฟฟ้า  
ส่วนพักผ่อน**

มาตราส่วน :	วันที่ :
1:25	
แผ่นที่ :	รวม :
AA-53	95

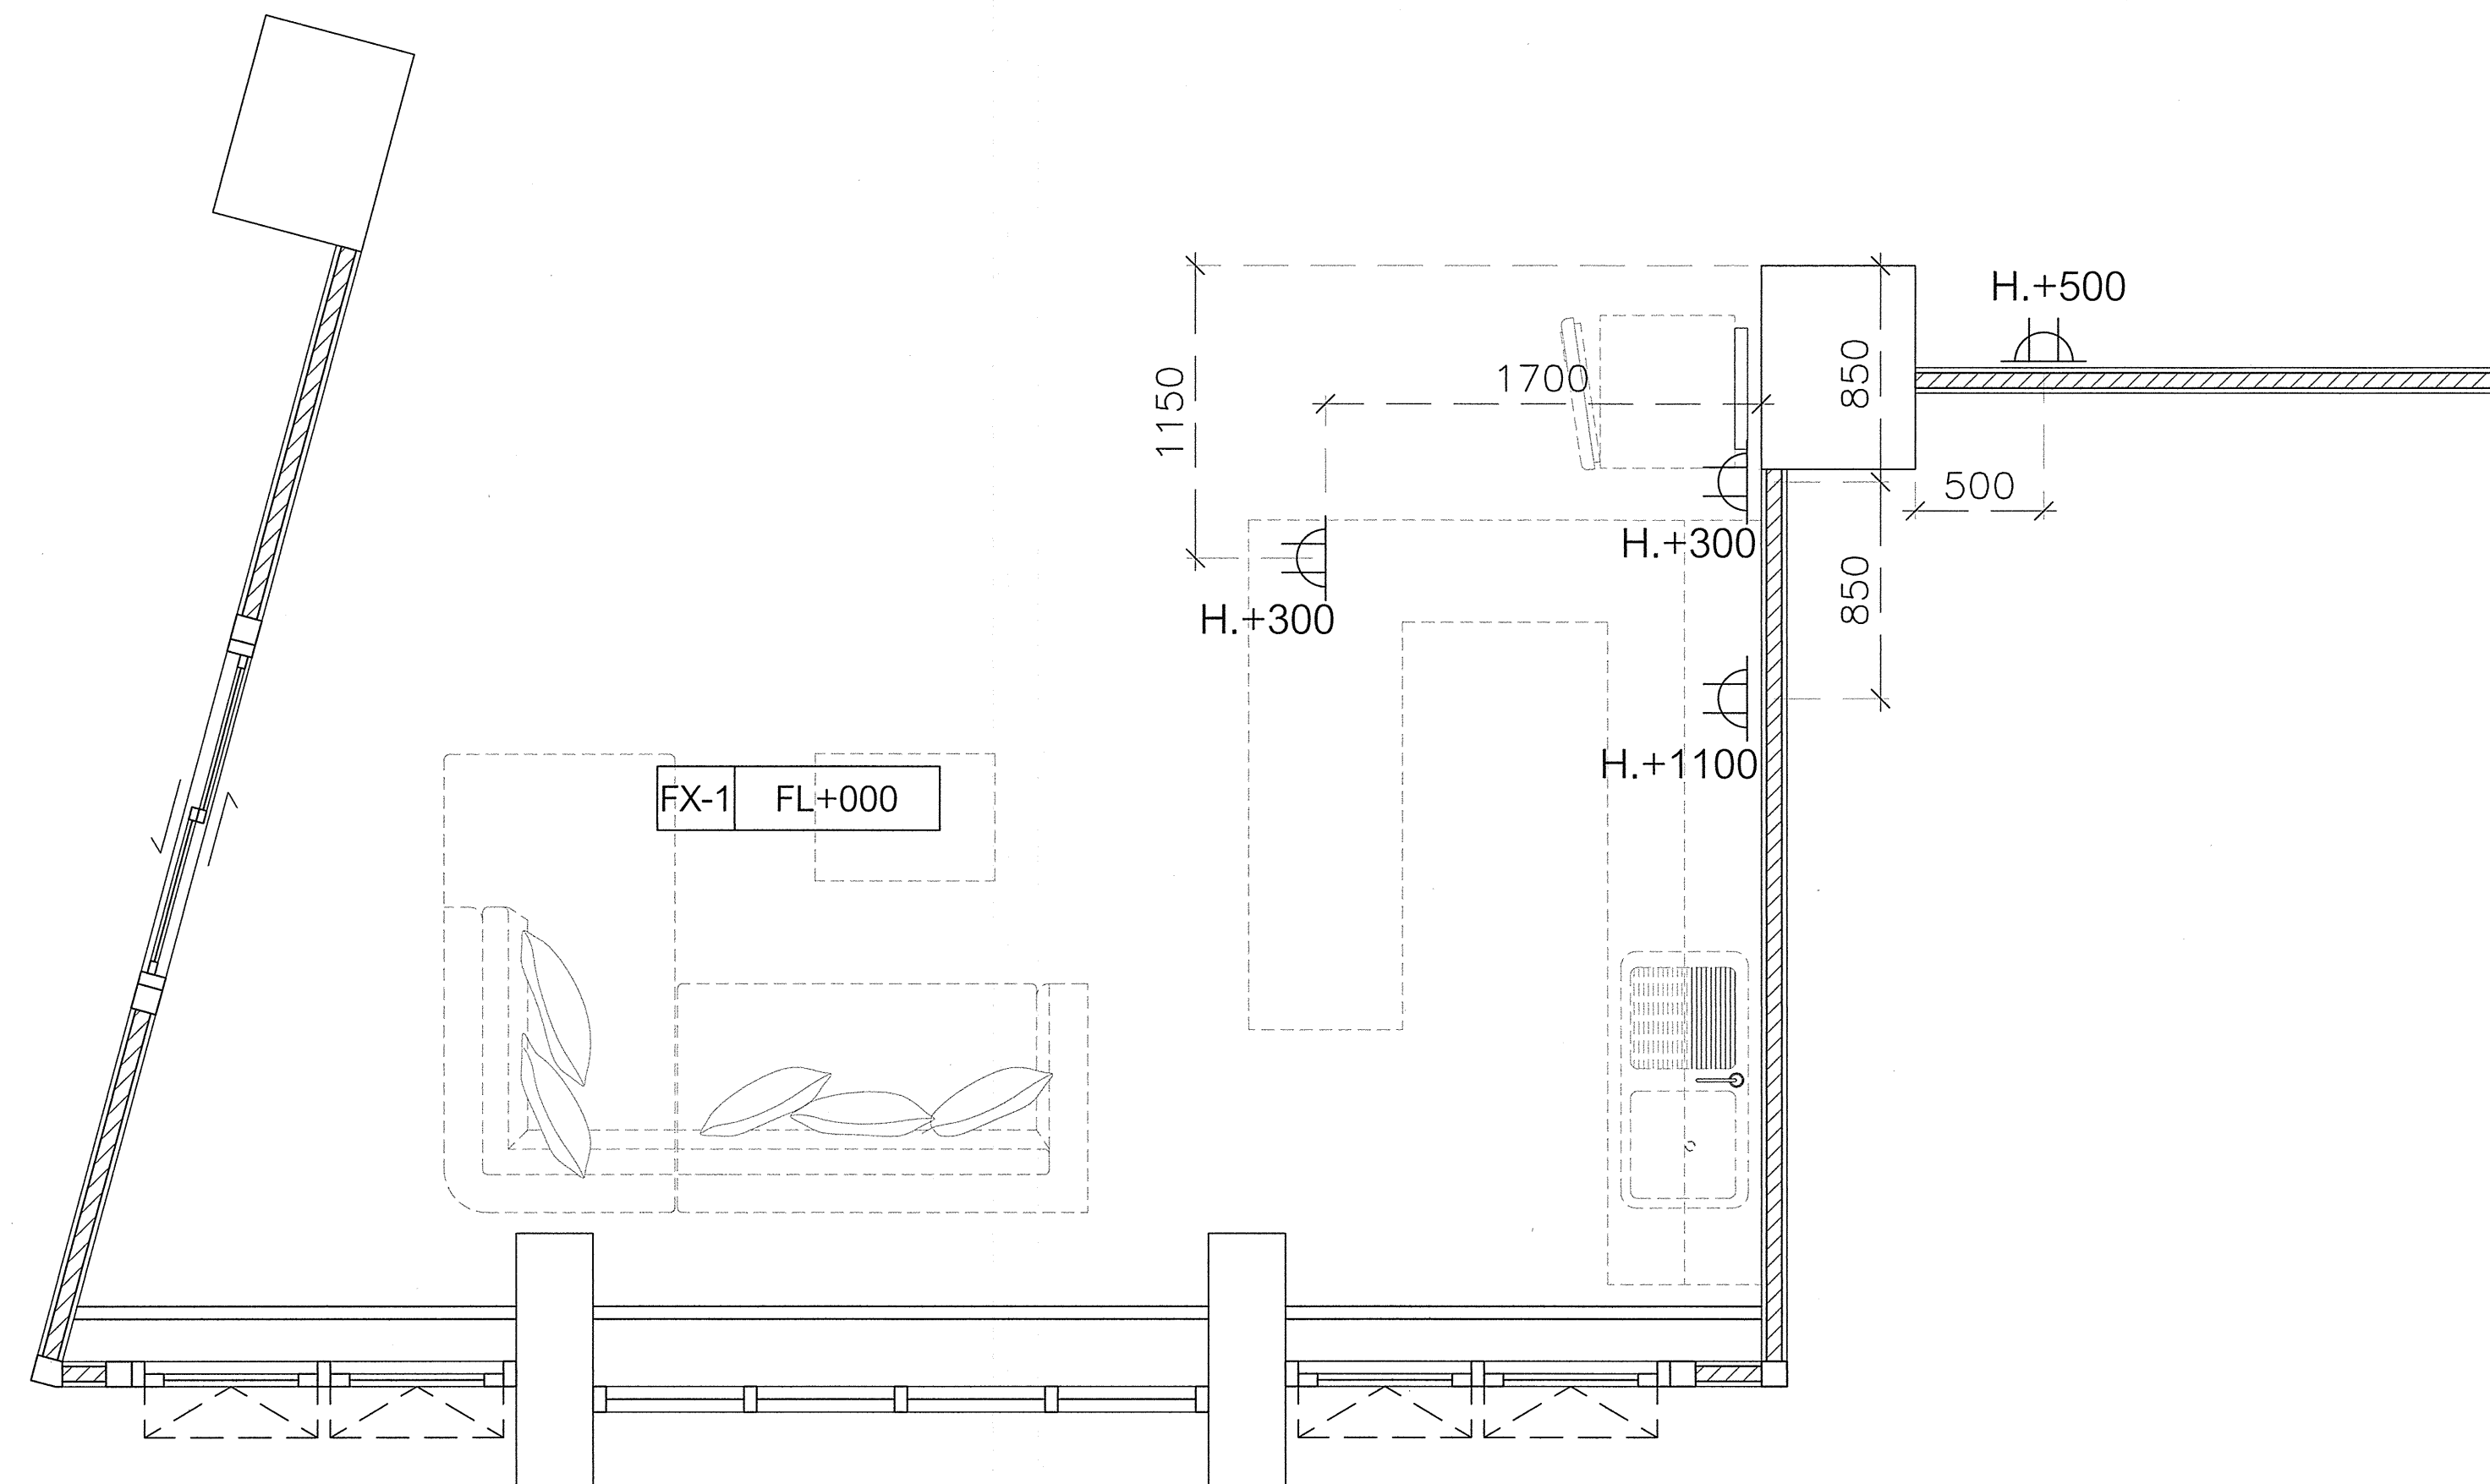

แปลนพื้นและเต้ารับไฟฟ้าส่วนพักผ่อน  
มาตราส่วน 1:25

\* ระยะเวลาที่แสดงในแบบ ใช้เพื่อประกอบการจัดทำแบบเท่านั้น ให้ผู้รับจ้างสำรวจหน้างานเสร็จก่อนดำเนินการ/เสนอราคา \*

SYMBOLS	DESCRIPTION
	ปลั๊กใช้งาน 2 เต้าเสียบ แบบมีกราวด์
	ปลั๊กคอมพิวเตอร์ CAT 6
	จุดทิ้งสายไฟ สำหรับต่อเครื่องใช้ไฟฟ้า



มหาวิทยาลัยเทคโนโลยีราชมงคลกรุงเทพ

ชื่อโครงการ :  
ปรับปรุงห้องปฏิบัติการด้านส่งเสริมสุขภาพ  
และความงาม แขวงทุ่งมหาเมฆ เขตสาทร  
กรุงเทพมหานคร จำนวน ๑ รายการ


อธิการบดี มหาวิทยาลัยเทคโนโลยีราชมงคลกรุงเทพ	ลายเซ็น
รองศาสตราจารย์พิชัย จันทร์มณี	
รองอธิการบดี มหาวิทยาลัยเทคโนโลยีราชมงคลกรุงเทพ	ลายเซ็น
ผู้ช่วยศาสตราจารย์ดลธรรม เอฬกานนท์	

คณะกรรมการจัดทำแบบรายการงานก่อสร้าง		
1.) ผู้ช่วยศาสตราจารย์ชำนาญ น้อยพิทักษ์ ประธานกรรมการ	ลายเซ็น :	
2.) ผู้ช่วยศาสตราจารย์วิวัฒน์ คงทรัพย์เสริม กรรมการ	ลายเซ็น :	
3.) นางสาวประนิตญา พิมพ์ กรรมการ	ลายเซ็น :	
4.) นางสาววงค์พร รัตนบุญ กรรมการ	ลายเซ็น :	
5.) นางสาวศุภลักษณ์ ชื่นชม กรรมการและเลขานุการ	ลายเซ็น :	

คณะกรรมการตรวจรับแบบ		
1.) นายสุริยา สหมินทร์ ประธานกรรมการ	ลายเซ็น :	
2.) นายคณิศร อัครชัยสุวิกรม กรรมการ	ลายเซ็น :	
3.) ผู้ช่วยศาสตราจารย์อาทิตย์ มีหนองหว้า กรรมการและเลขานุการ	ลายเซ็น :	

แสดงแบบ :  
  
แปลนเครื่องปรับอากาศและ  
พัดลมระบายอากาศ

มาตราส่วน :	วันที่ :
1:25	
แผ่นที่ :	รวม :
AA-54	95

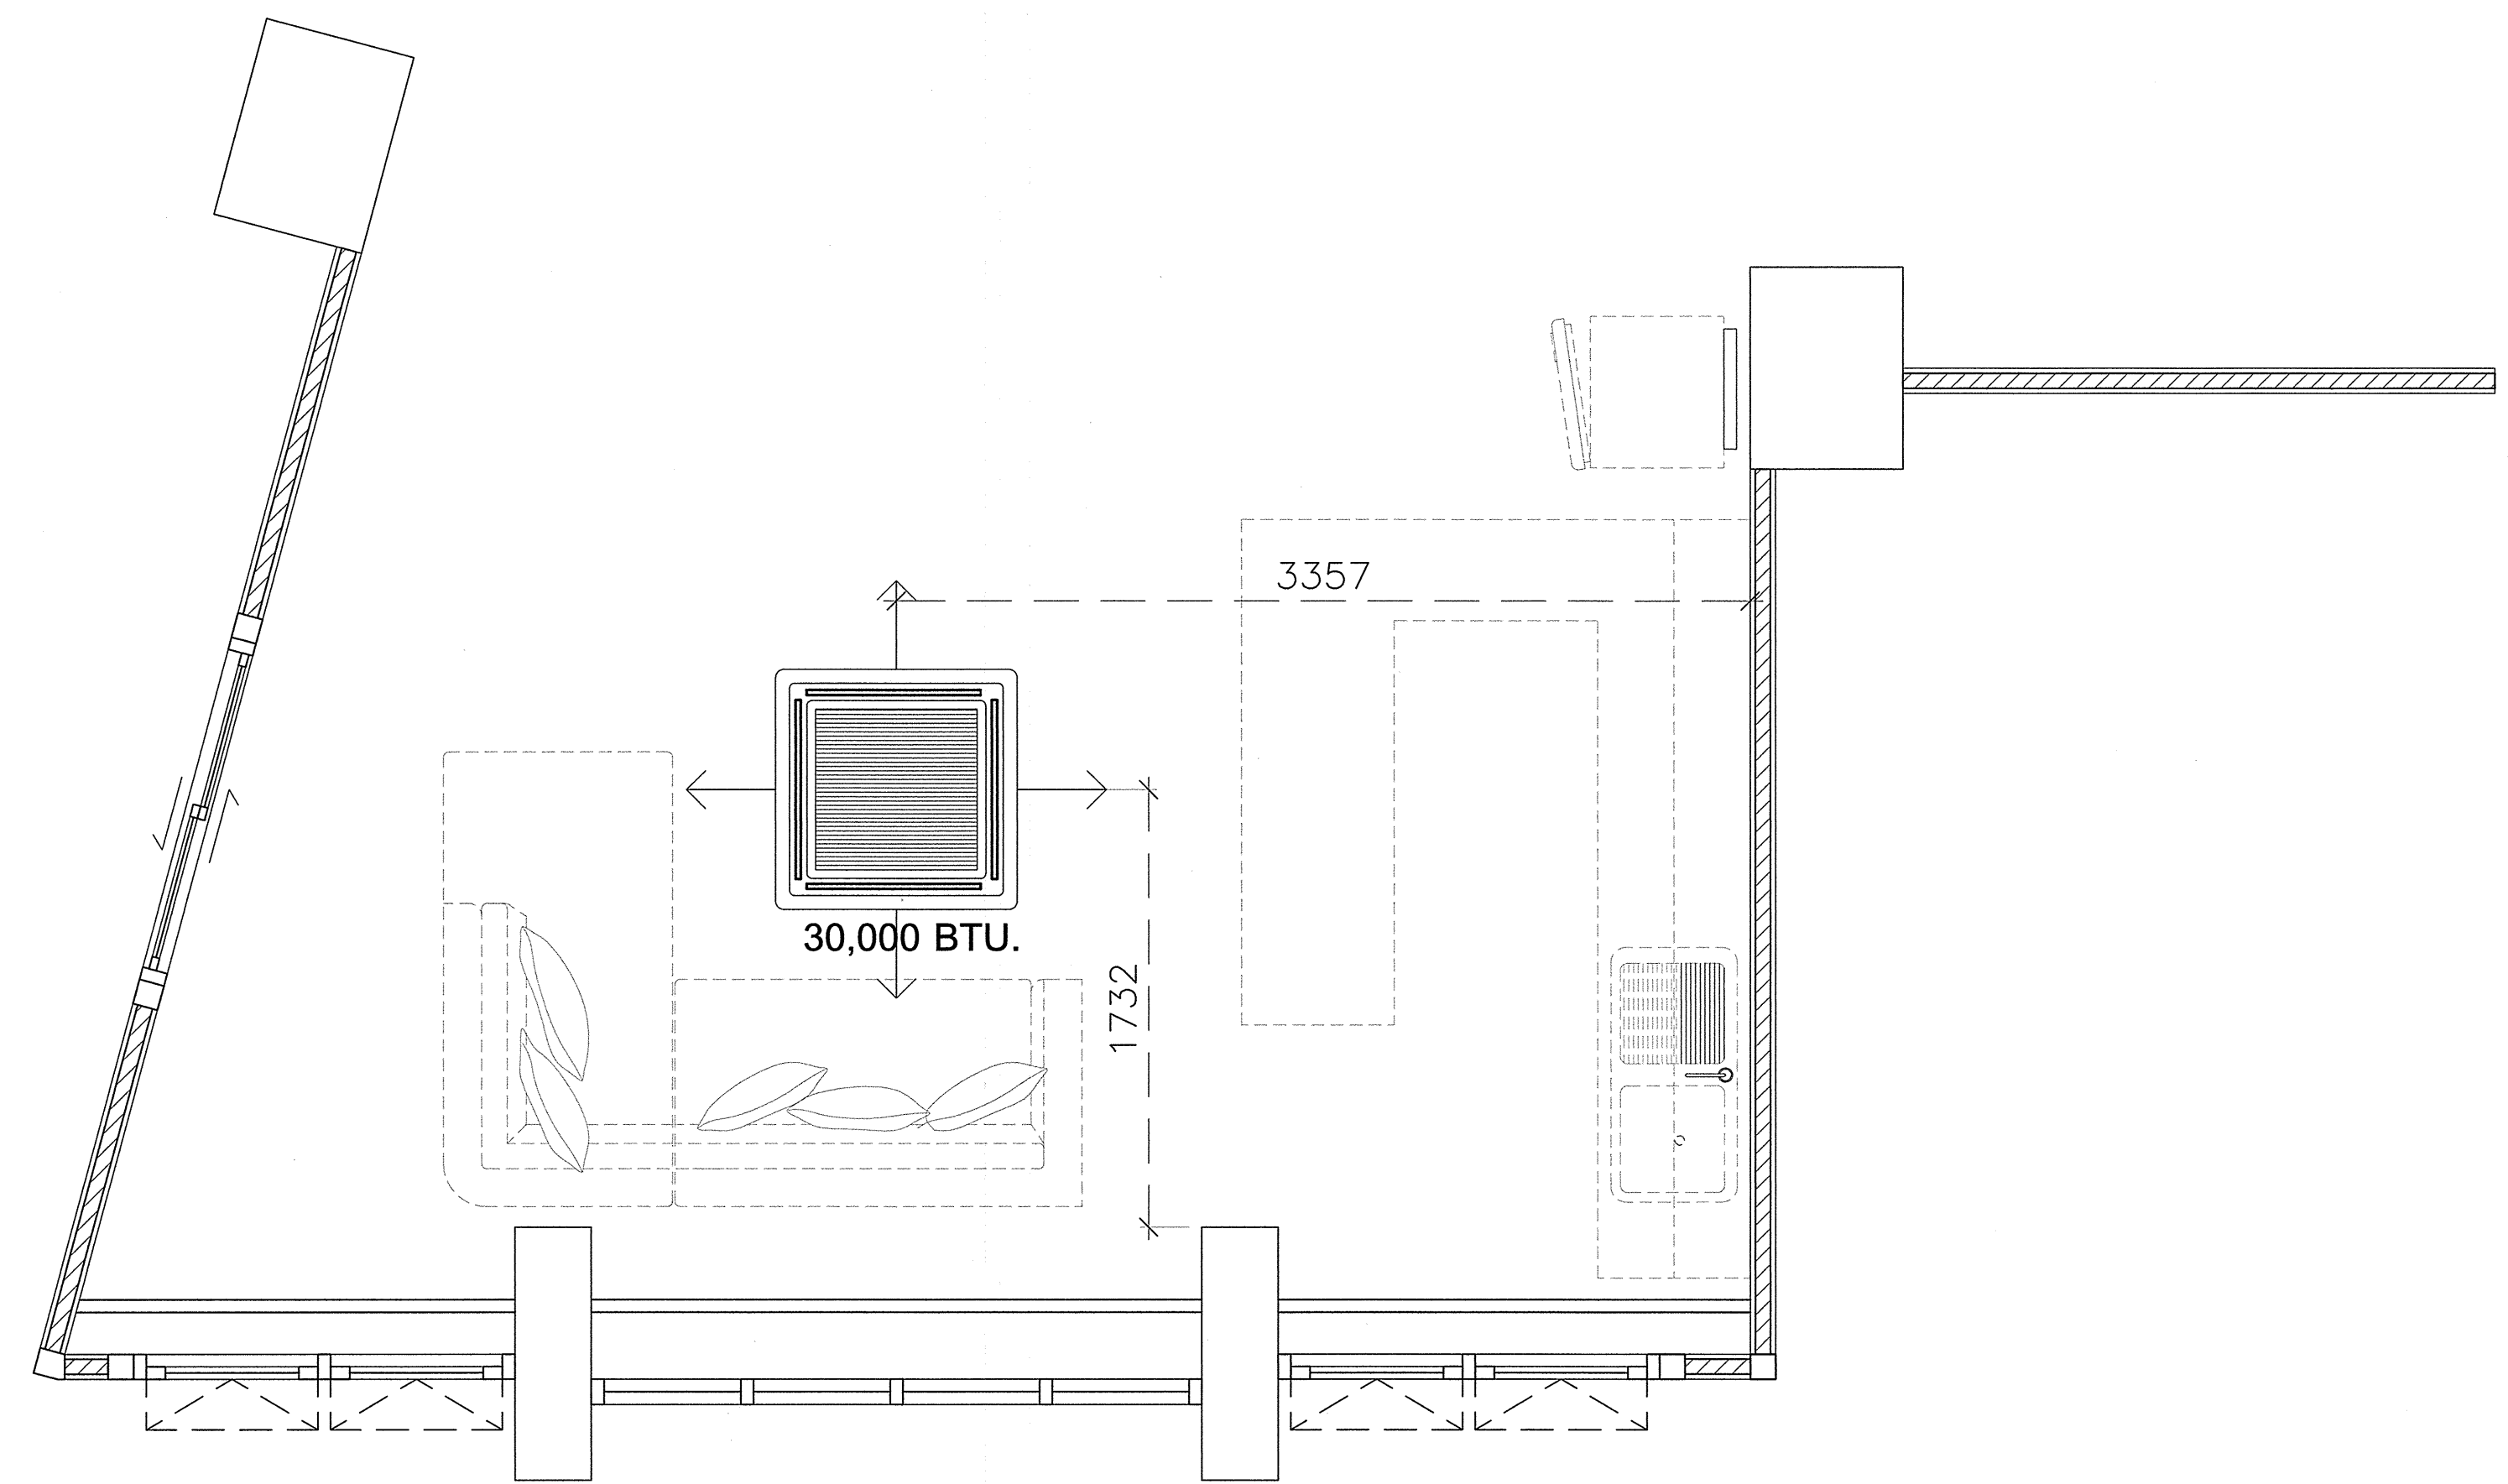

SYMBOLS	DESCRIPTION
	ปลั๊กใช้งาน 2 เต้าเสียบ แบบมีกราวนด์
	ปลั๊กคอมพิวเตอร์ CAT 6
	จุดทิ้งสายไฟ สำหรับต่อเครื่องใช้ไฟฟ้า

แปลนเครื่องปรับอากาศและพัดลมระบายอากาศ  
มาตราส่วน 1:25

\* ระยะเวลาที่แสดงในแบบ ใช้เพื่อประกอบการจัดทำแบบเท่านั้น ให้ผู้รับจ้างสำรวจหน้างานเสร็จก่อนดำเนินการ/เสนอราคา \*



มหาวิทยาลัยเทคโนโลยีราชมงคลกรุงเทพ

ชื่อโครงการ :  
ปรับปรุงห้องปฏิบัติการด้านส่งเสริมสุขภาพ  
และความงาม แขวงทุ่งมหาเมฆ เขตสาทร  
กรุงเทพมหานคร จำนวน ๑ รายการ

อธิการบดี มหาวิทยาลัยเทคโนโลยีราชมงคลกรุงเทพ	ลายเซ็น
รองศาสตราจารย์พิชัย จันทร์มณี	
รองอธิการบดี มหาวิทยาลัยเทคโนโลยีราชมงคลกรุงเทพ	ลายเซ็น
ผู้ช่วยศาสตราจารย์คณิศร เอฬกานนท์	

คณะกรรมการจัดทำแบบรายการงานก่อสร้าง

1.) ผู้ช่วยศาสตราจารย์ชำนาญ น้อยศักดิ์	นายกิตติ	ประธานกรรมการ
ลายเซ็น :		
2.) ผู้ช่วยศาสตราจารย์อู๋ฉวีรัตน์ ศรีเทพประเสริฐ	กรรมการ	
ลายเซ็น :		
3.) นางสาวประนิตญา พิมพ์สี	กรรมการ	
ลายเซ็น :		
4.) นางสาววรรค์พร รัตนบุญ	กรรมการ	
ลายเซ็น :		
5.) นางสาวศุภลักษณ์ ชื่นชม	กรรมการและเลขานุการ	
ลายเซ็น :		


คณะกรรมการตรวจรับแบบ

1.) นายสุวิชา สดชื่นทร์	ประธานกรรมการ
ลายเซ็น :	
2.) นายคณิศร ด้วงสุวิกรม	กรรมการ
ลายเซ็น :	
3.) ผู้ช่วยศาสตราจารย์อาทิตย์ มีทองแก้ว	กรรมการและเลขานุการ
ลายเซ็น :	

แสดงแบบ :

แปลนระบบประปาส่วนพักผ่อน

มาตราส่วน :	วันที่ :
1:25	
แผ่นที่ :	รวม :
AA-55	95

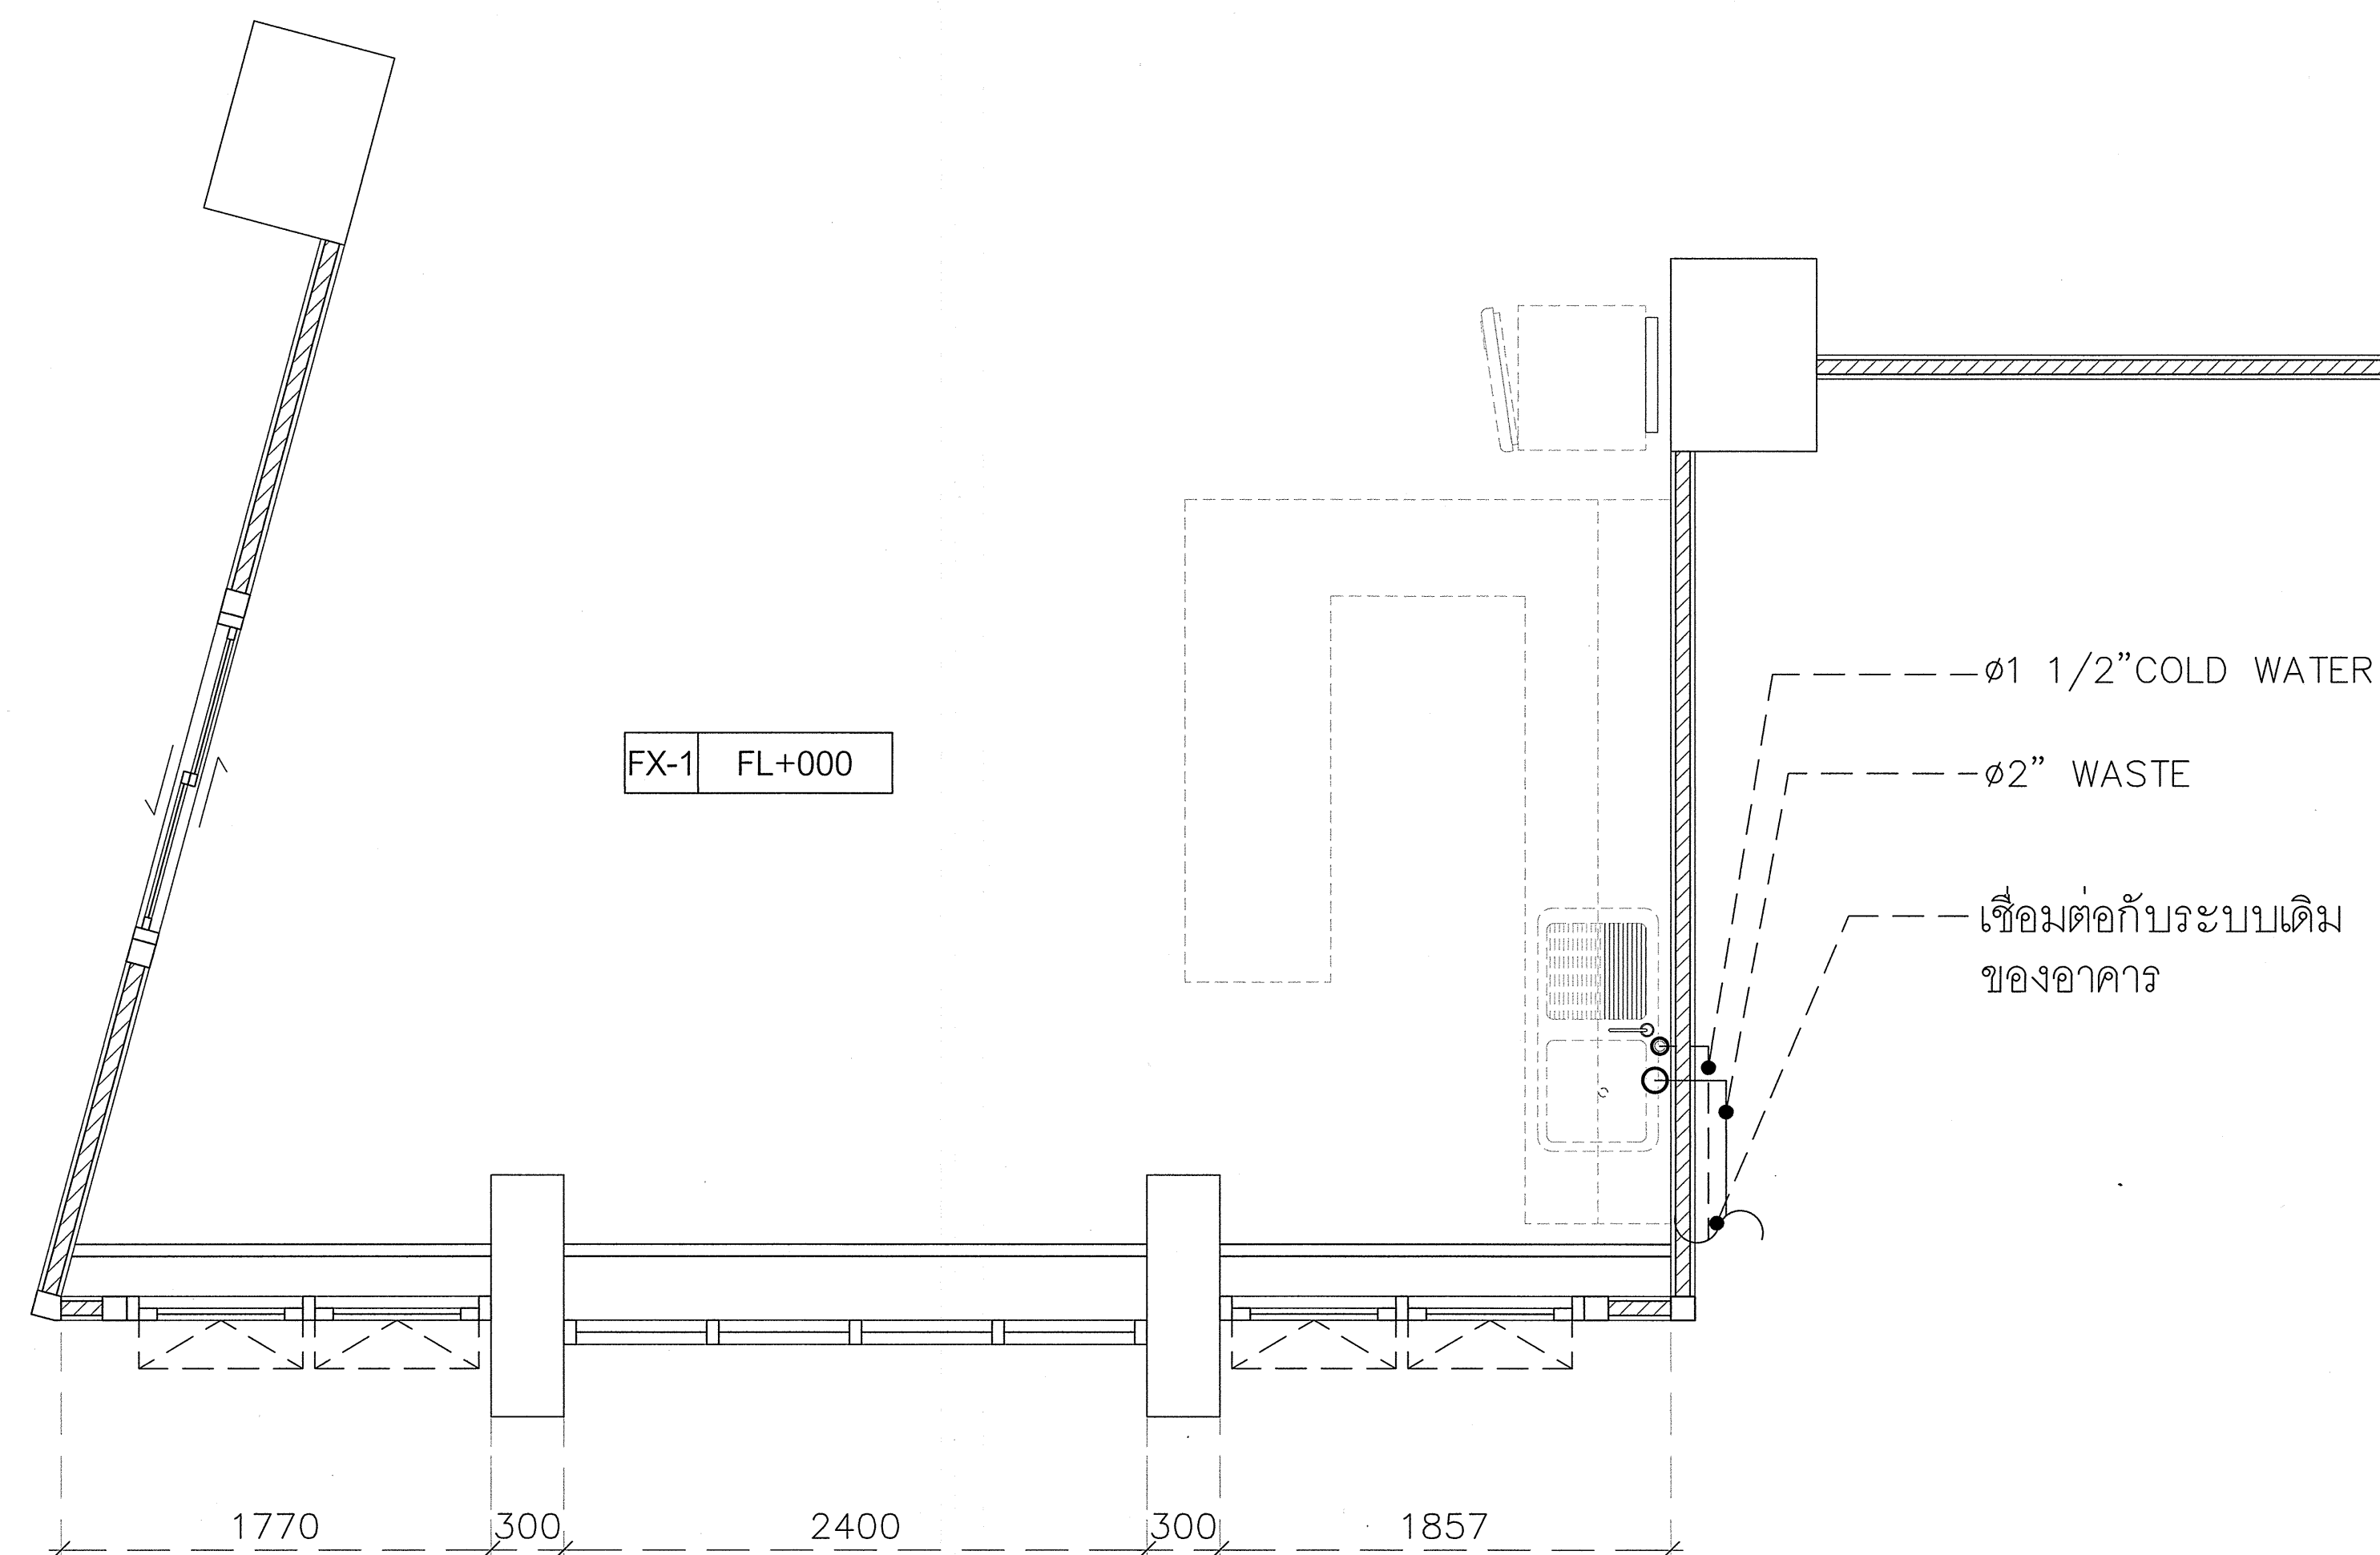

หมายเหตุ :

- ท่อประปา ใช้ท่อ PPR-80 SDR 6 (PN 20)
- ท่อ WASTE ใช้ท่อ PVC CLASS 8.5

แปลนระบบประปาส่วนพักผ่อน  
มาตราส่วน 1:25

\* ระยะต่างๆที่แสดงในแบบ ใช้เพื่อประกอบการจัดทำแบบเท่านั้น ให้ผู้รับจ้างสำรวจหน้างานเสร็จก่อนดำเนินการ/เสนอราคา \*





มหาวิทยาลัยเทคโนโลยีราชมงคลกรุงเทพ

ชื่อโครงการ :  
ปรับปรุงห้องปฏิบัติการด้านส่งเสริมสุขภาพ  
และความงาม แขวงทุ่งมหาเมฆ เขตสาทร  
กรุงเทพมหานคร จำนวน ๑ รายการ

อธิการบดี มหาวิทยาลัยเทคโนโลยีราชมงคลกรุงเทพ	ลายเซ็น
รองศาสตราจารย์ชัย จันทรมณี	
รองอธิการบดี มหาวิทยาลัยเทคโนโลยีราชมงคลกรุงเทพ	ลายเซ็น
ผู้ช่วยศาสตราจารย์ชลธรรม เอฬกานนท์	

คณะกรรมการจัดทำแบบปฏิบัติงานก่อสร้าง

1. ผู้ช่วยศาสตราจารย์ชำนาญ น้อยพิทักษ์ ประธานกรรมการ	ลายเซ็น :
2. ผู้ช่วยศาสตราจารย์อุทัยวัน คงรัตนประเสริฐ กรรมการ	ลายเซ็น :
3. นางสาวประนิตญา พิมพ์สี กรรมการ	ลายเซ็น :
4. นางสาววรรณพร รัตนบุญ กรรมการ	ลายเซ็น :
5. นางสาวศุภลักษณ์ ชื่นชม กรรมการและเลขานุการ	ลายเซ็น :


คณะกรรมการตรวจรับแบบ

1. นายสุวิภา สดอ์นิทร์ ประธานกรรมการ	ลายเซ็น :
2. นายอดิศักดิ์ อัครวิสุทธิกรม กรรมการ	ลายเซ็น :
3. ผู้ช่วยศาสตราจารย์อาทิตย์ยา มีทองงั่ว กรรมการและเลขานุการ	ลายเซ็น :

แสดงแบบ :

รูปด้าน : A

มาตราส่วน :	วันที่ :
1:12.5	
แผ่นที่ :	รวม :
AA-56	95

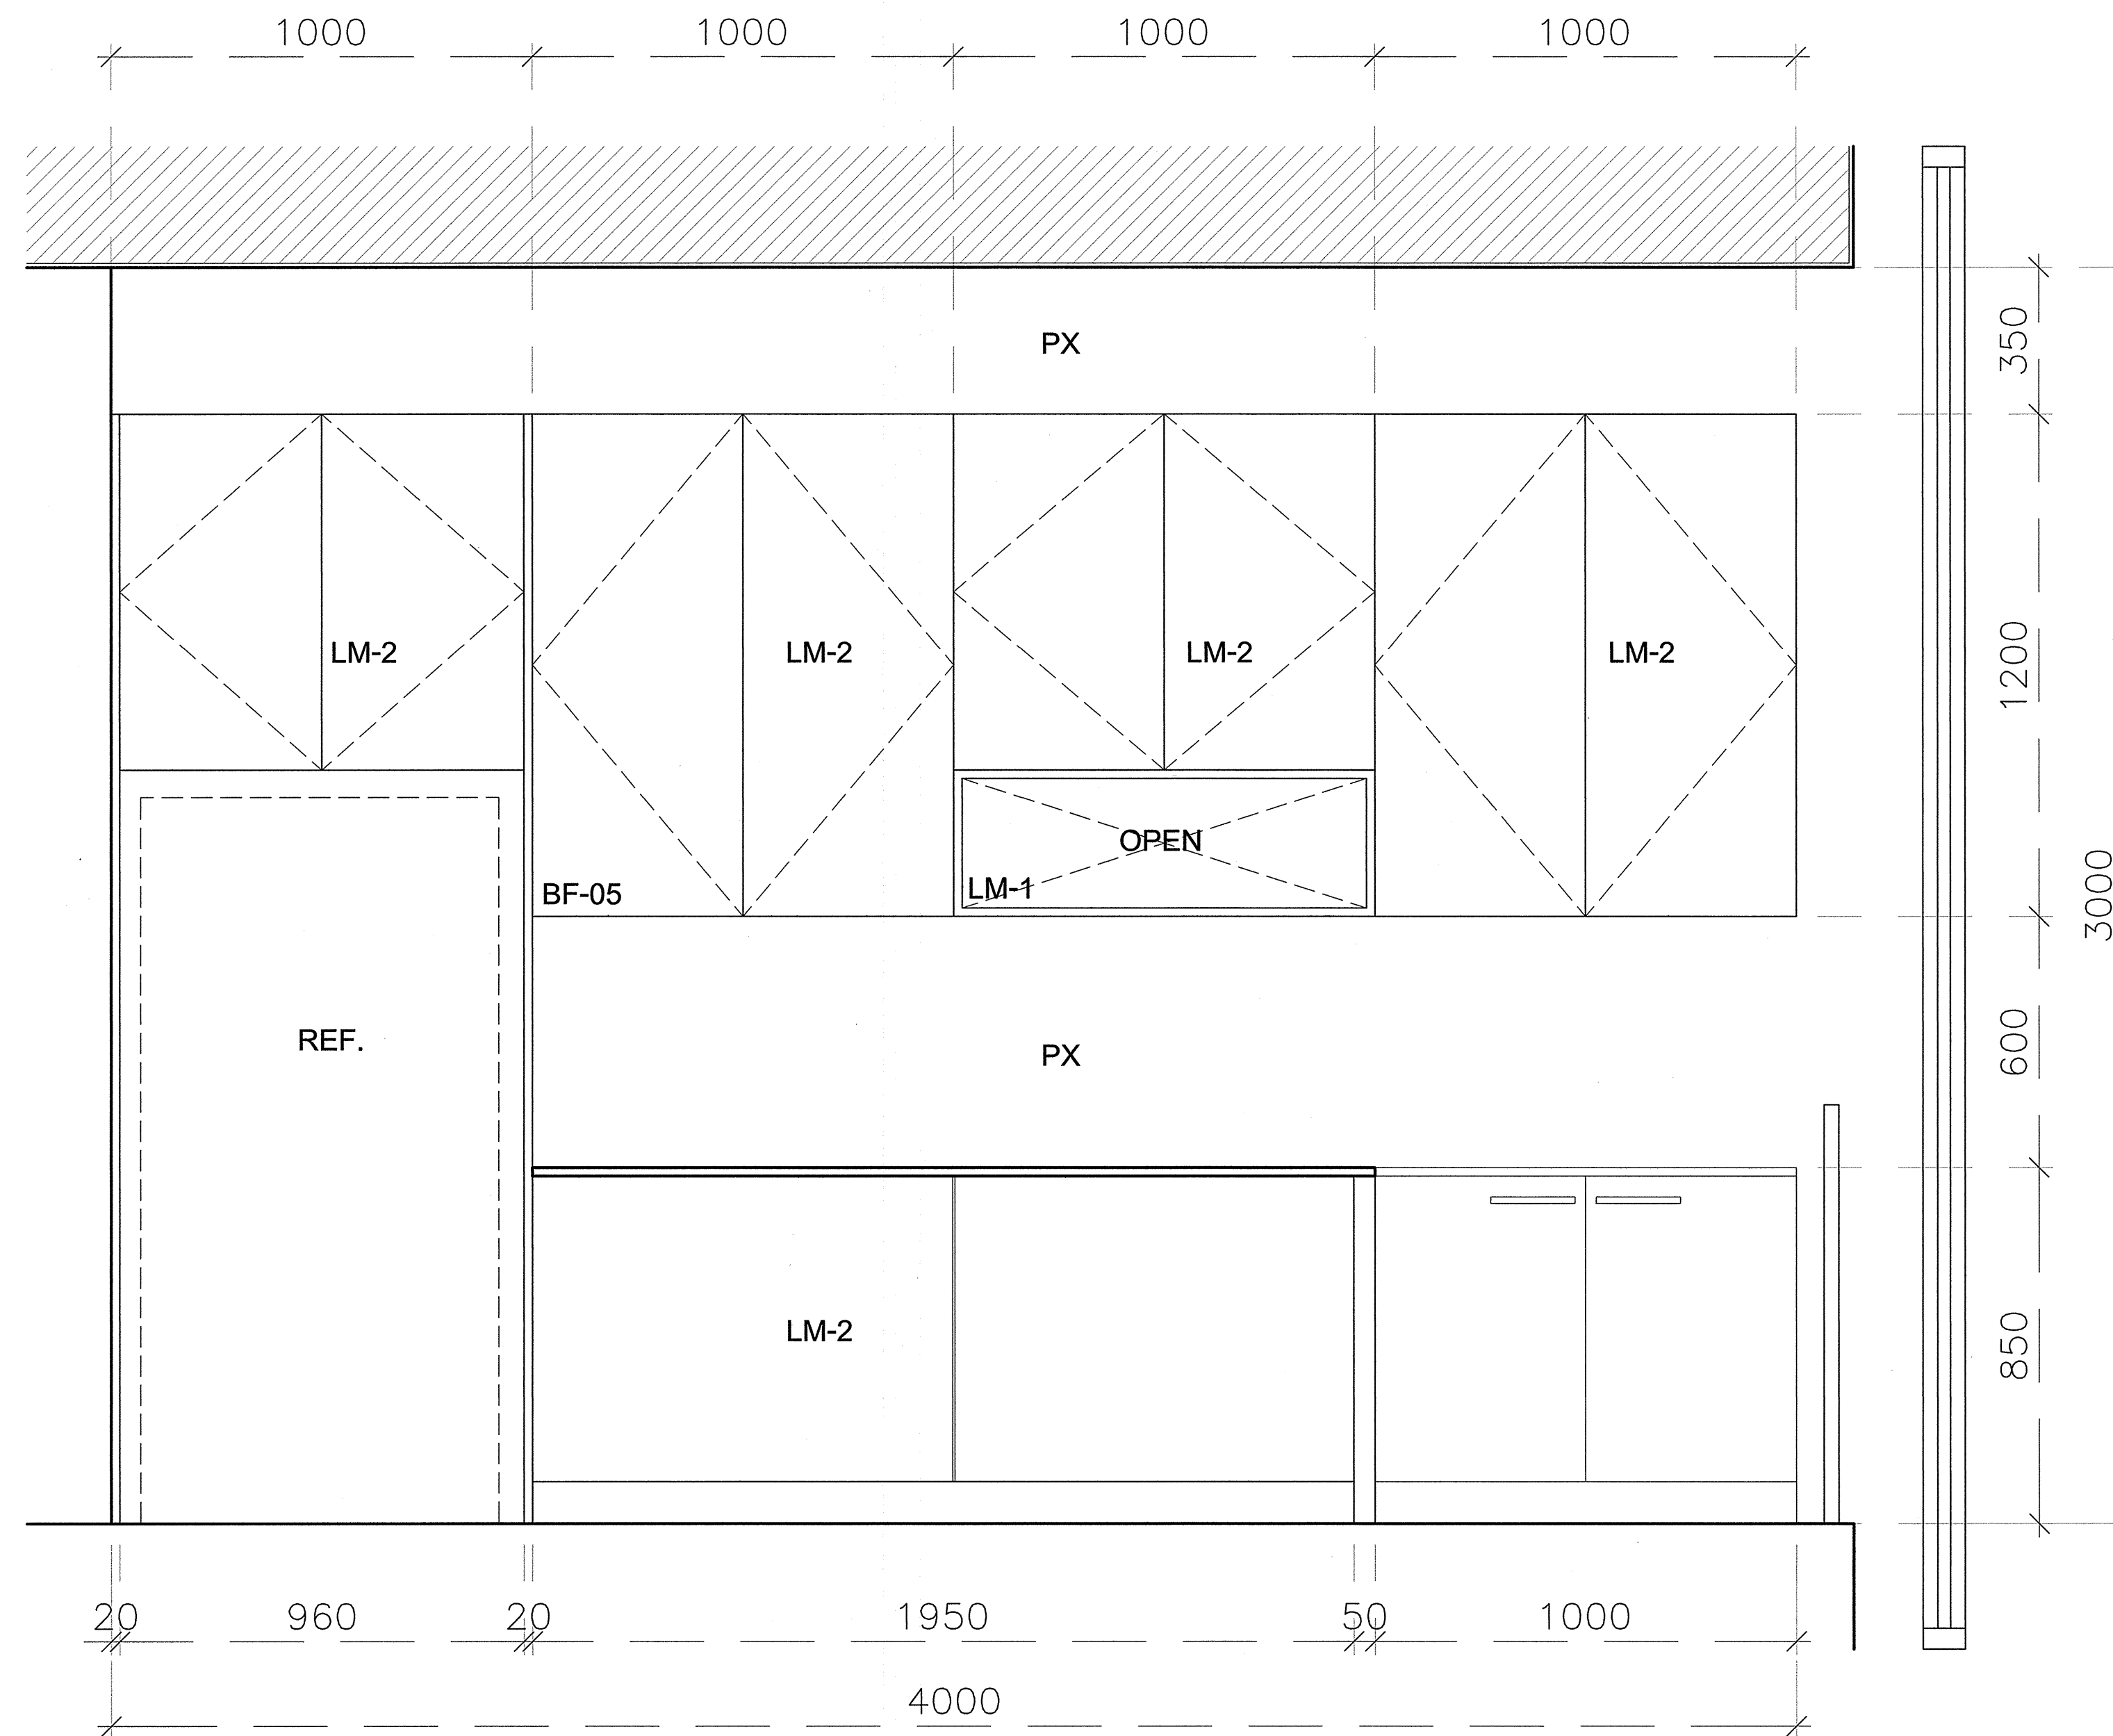

รูปด้าน : A  
มาตราส่วน : 1:12.5

\* ระยะเวลาที่แสดงในแบบ ใช้เพื่อประกอบการจัดทำแบบเท่านั้น ให้ผู้รับจ้างสำรวจหน้างานเสร็จก่อนดำเนินการ/เสนอราคา \*



มหาวิทยาลัยเทคโนโลยีราชมงคลกรุงเทพ

ชื่อโครงการ :

ปรับปรุงห้องปฏิบัติการด้านส่งเสริมสุขภาพ  
และความงาม แขวงทุ่งมหาเมฆ เขตสาทร  
กรุงเทพมหานคร จำนวน ๑ รายการ

อธิการบดี มหาวิทยาลัยเทคโนโลยีราชมงคลกรุงเทพ	ลายเซ็น
รองศาสตราจารย์พิชัย จันทร์มณี	
รองอธิการบดี มหาวิทยาลัยเทคโนโลยีราชมงคลกรุงเทพ	ลายเซ็น
ผู้ช่วยศาสตราจารย์ดลธรรม เอภากานนท์	

คณะกรรมการจัดทำแบบรายการงานก่อสร้าง


1) ผู้ช่วยศาสตราจารย์ชำนาญ น้อยศักดิ์	นายกิตติพงษ์	ประธานกรรมการ
ลายเซ็น :		
2) ผู้ช่วยศาสตราจารย์วิวัฒน์ ศรีหิตประเสริฐ	กรรมการ	
ลายเซ็น :		
3) นางสาวประนิตา	พิมพ์สี	กรรมการ
ลายเซ็น :		
4) นางสาวรพีพร	รัตนบุญ	กรรมการ
ลายเซ็น :		
5) นางสาวศุภลักษณ์	ชินชม	กรรมการและเลขานุการ
ลายเซ็น :		

คณะกรรมการตรวจรับแบบ

1) นายสุวิชา	สงคินทร์	ประธานกรรมการ
ลายเซ็น :		
2) นายคณภัก	อัศวชัยสุริกรม	กรรมการ
ลายเซ็น :		
3) ผู้ช่วยศาสตราจารย์อาทิตย์	มีทองแก้ว	กรรมการและเลขานุการ
ลายเซ็น :		

แสดงแบบ :


แปลนขยายส่วนทำเล็บ

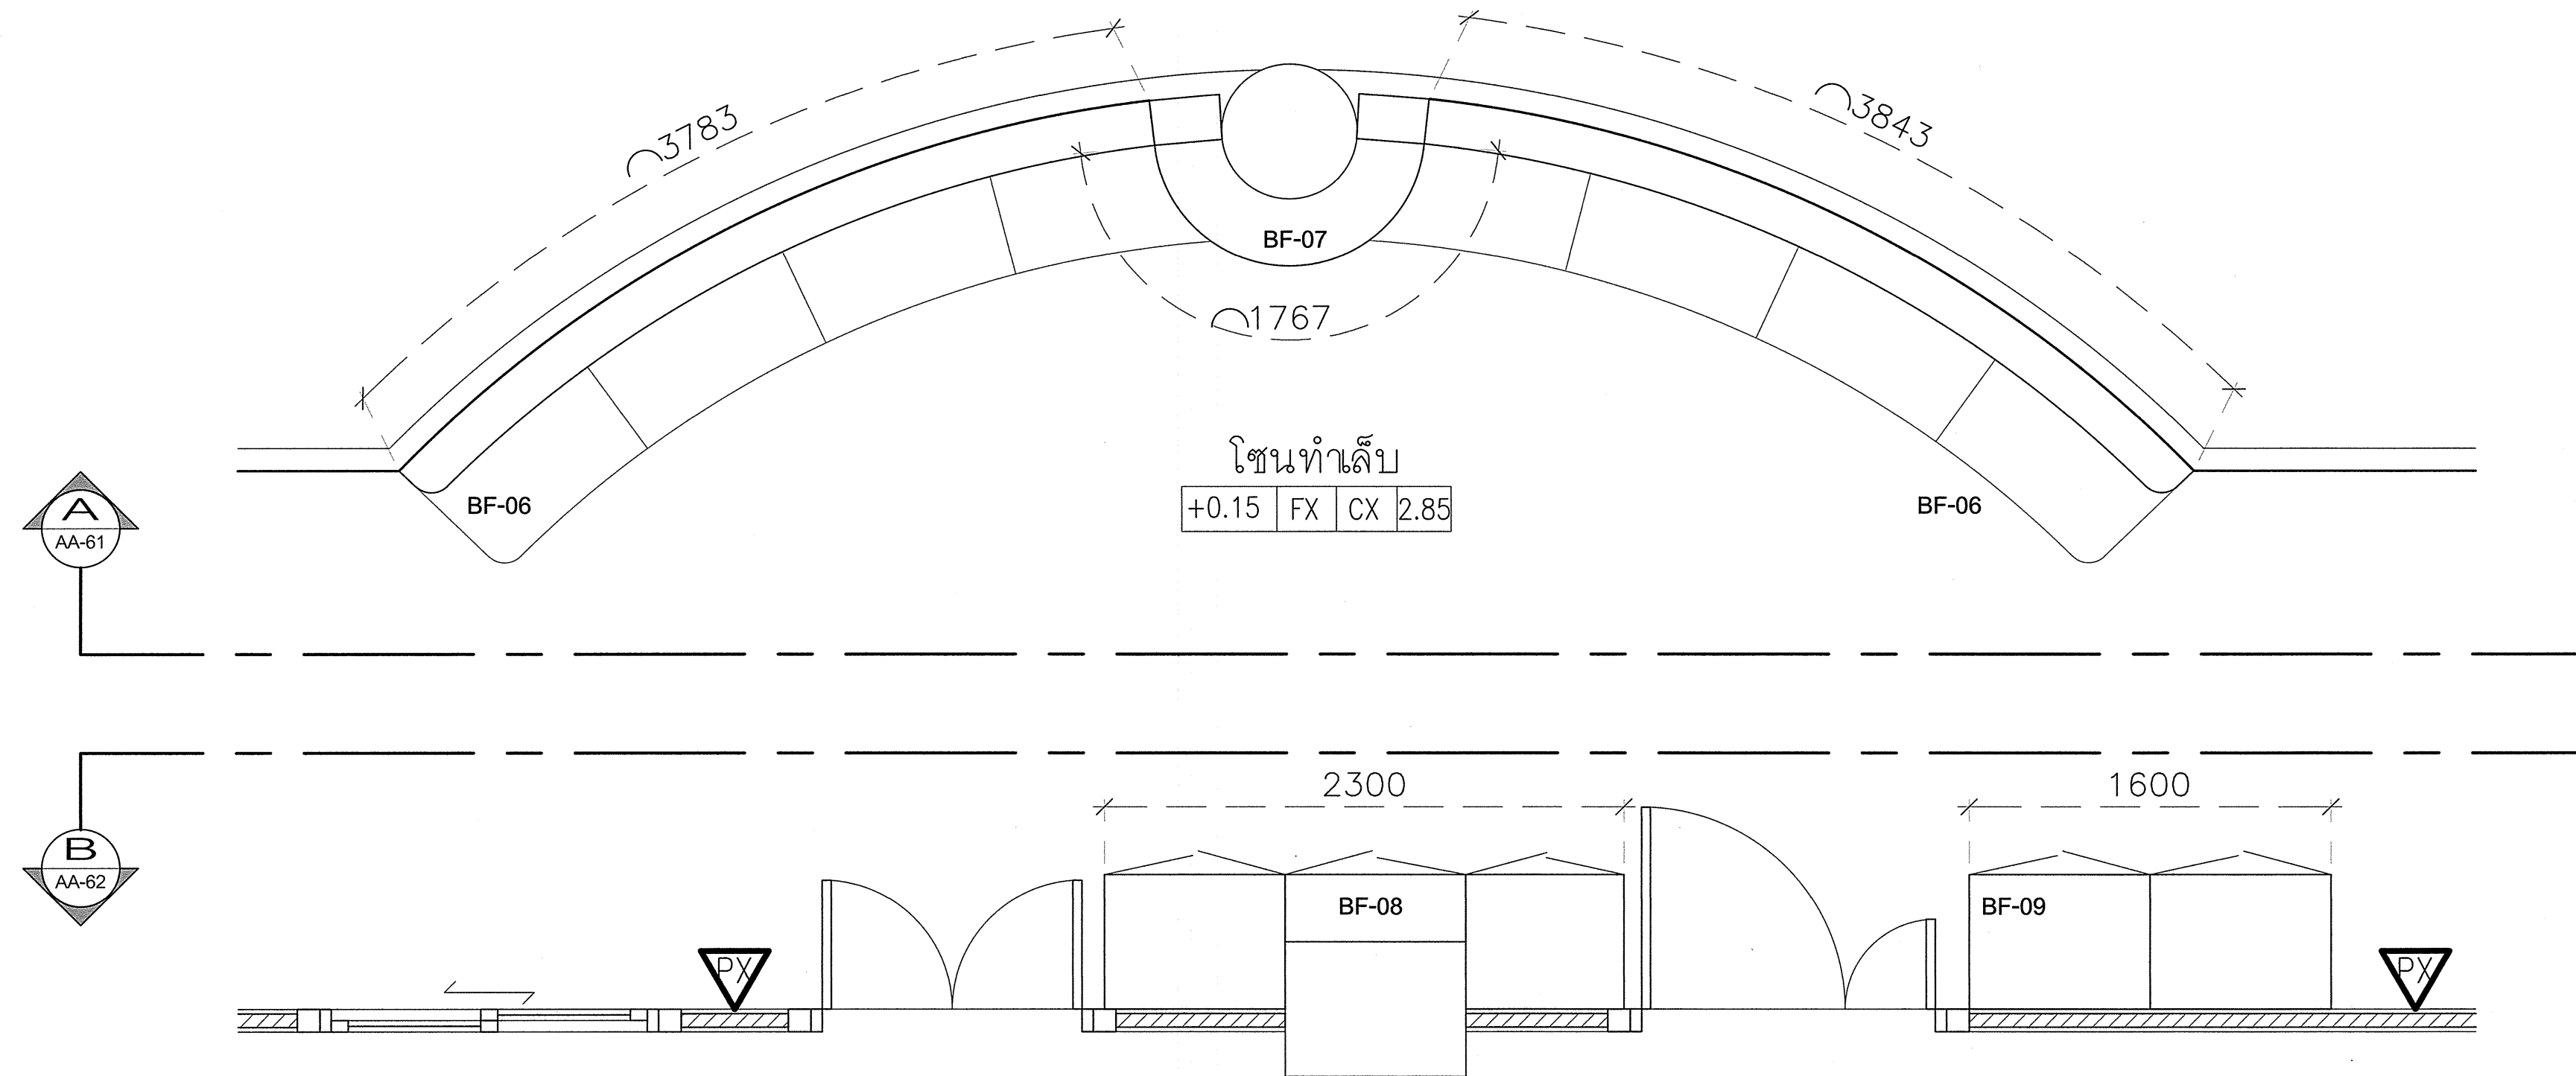

แปลนขยายส่วนทำเล็บ  
มาตราส่วน 1:25

\* ระยะเวลาต่างๆที่แสดงในแบบ ใช้เพื่อประกอบการจัดทำแบบเท่านั้น ให้ผู้รับจ้างสำรวจหน้างานเสร็จก่อนดำเนินการ/เสนอราคา \*

มาตราส่วน :	วันที่ :
1:25	
แผ่นที่ :	รวม :
AA-57	95

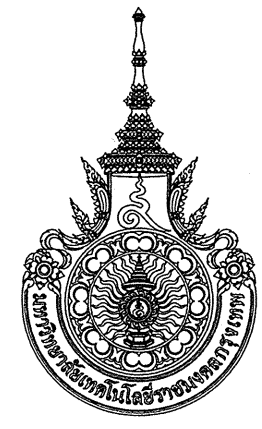

มหาวิทยาลัยเทคโนโลยีราชมงคลกรุงเทพ

ชื่อโครงการ :

ปรับปรุงห้องปฏิบัติการด้านส่งเสริมสุขภาพ  
และความงาม แขวงทุ่งมหาเมฆ เขตสาทร  
กรุงเทพมหานคร จำนวน ๑ รายการ

อธิการบดี มหาวิทยาลัยเทคโนโลยีราชมงคลกรุงเทพ	ลายเซ็น
รองศาสตราจารย์พิชัย จันทร์มณี	
รองอธิการบดี มหาวิทยาลัยเทคโนโลยีราชมงคลกรุงเทพ	ลายเซ็น
ผู้ช่วยศาสตราจารย์ฉัตรธรรม เอฬกานนท์	

คณะกรรมการจัดทำแบบรายการงานก่อสร้าง

1.) ผู้ช่วยศาสตราจารย์ชำนาญ น้อยพิทักษ์ ประธานกรรมการ	ลายเซ็น :
2.) ผู้ช่วยศาสตราจารย์วิวัฒน์ ศรีจันทร์ศรี กรรมการ	ลายเซ็น :
3.) นางสาวประติญา ชิมสี กรรมการ	ลายเซ็น :
4.) นางสาววรรคพร รัตนบุญ กรรมการ	ลายเซ็น :
5.) นางสาวศุภลักษณ์ ชื่นชม กรรมการและเลขานุการ	ลายเซ็น :


คณะกรรมการตรวจรับแบบ

1.) นายสุริยา สหสัมพันธ์ ประธานกรรมการ	ลายเซ็น :
2.) นายคณิศร อัครชัยสุวิกรม กรรมการ	ลายเซ็น :
3.) ผู้ช่วยศาสตราจารย์อาทิตย์ มีนองหว้า กรรมการและเลขานุการ	ลายเซ็น :

แสดงแบบ :

แปลนฝ้าและระบบไฟฟ้าแสงสว่างส่วน  
ทำเล็บ

มาตราส่วน :	วันที่ :
1:25	
แผ่นที่ :	รวม :
AA-58	95

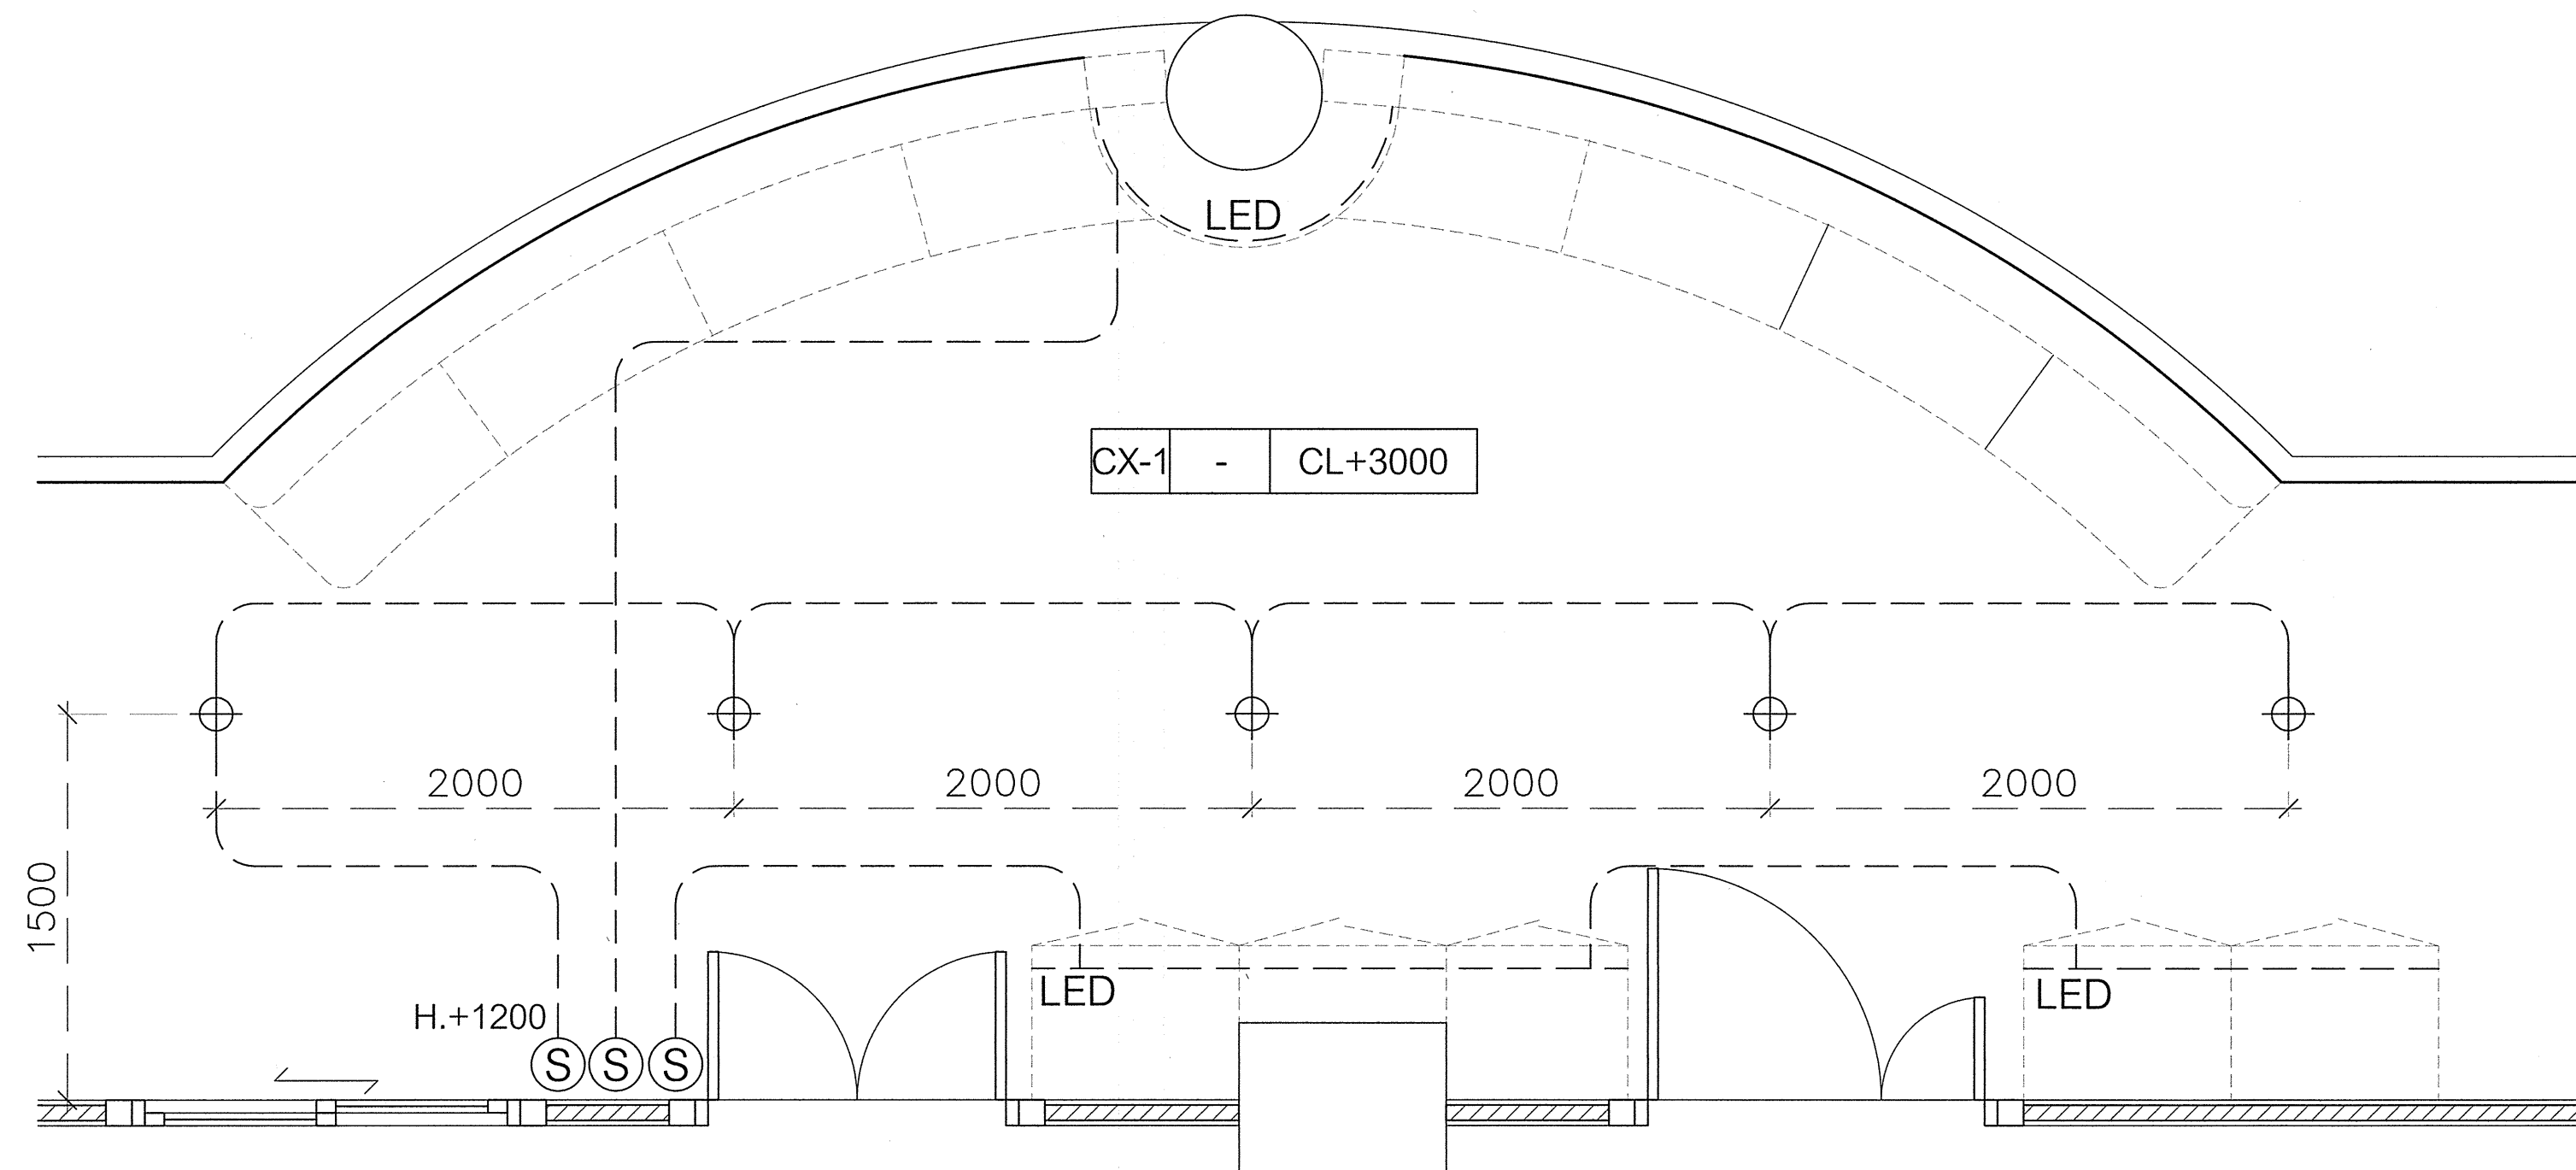

SYMBOLS	DESCRIPTION
	โคมไฟแขวนเพดาน LED
	โคมดาวนไลท์ หน้ากลม 4" PANEL LED 9W 4200K
	LED STRIP LIGHT RIBBON 10W 4200K
	SWITCH DIMMER
	SWITCH ONE WAY

แปลนฝ้าและระบบไฟฟ้าแสงสว่างส่วนทำเล็บ  
มาตราส่วน 1:25

\* ระยะเวลาที่แสดงในแบบ ใช้เพื่อประกอบการจัดทำแบบเท่านั้น ให้ผู้รับจ้างสำรวจหน้างานเสร็จก่อนดำเนินการ/เสนอราคา \*



มหาวิทยาลัยเทคโนโลยีราชมงคลกรุงเทพ

ชื่อโครงการ :

ปรับปรุงห้องปฏิบัติการด้านส่งเสริมสุขภาพ  
และความงาม แขวงทุ่งมหาเมฆ เขตสาทร  
กรุงเทพมหานคร จำนวน ๑ รายการ

อธิการบดี มหาวิทยาลัยเทคโนโลยีราชมงคลกรุงเทพ	ลายเซ็น
รองศาสตราจารย์พิชัย จันทร์มณี	
รองอธิการบดี มหาวิทยาลัยเทคโนโลยีราชมงคลกรุงเทพ	ลายเซ็น
ผู้ช่วยศาสตราจารย์ดลธรรม เอฬกานนท์	

คณะกรรมการจัดทำแบบปฏิบัติงานก่อสร้าง

1.) ผู้ช่วยศาสตราจารย์ชำนาญ น้อยพิทักษ์ ประธานกรรมการ	ลายเซ็น :
2.) ผู้ช่วยศาสตราจารย์วิวัฒน์ คงหินประเสริฐ กรรมการ	ลายเซ็น :
3.) นางสาวประติภา พันสี กรรมการ	ลายเซ็น :
4.) นางสาววรรคพร รัตนบุญ กรรมการ	ลายเซ็น :
5.) นางสาวกฤติกรณ์ ชื่นชม กรรมการและเลขานุการ	ลายเซ็น :


คณะกรรมการตรวจรับแบบ

1.) นายสุวิชา สกดิ์อินทร์ ประธานกรรมการ	ลายเซ็น :
2.) นายคณวิทย์ อัครชัยสุวิกรม กรรมการ	ลายเซ็น :
3.) ผู้ช่วยศาสตราจารย์อาทิตย์ยา มีนองระวี กรรมการและเลขานุการ	ลายเซ็น :

แสดงแบบ :

แปลนพื้นและเต้ารับไฟฟ้า  
ส่วนทำเล็บ


มาตราส่วน :	วันที่ :
1:25	
แผ่นที่ :	รวม :
AA-59	95

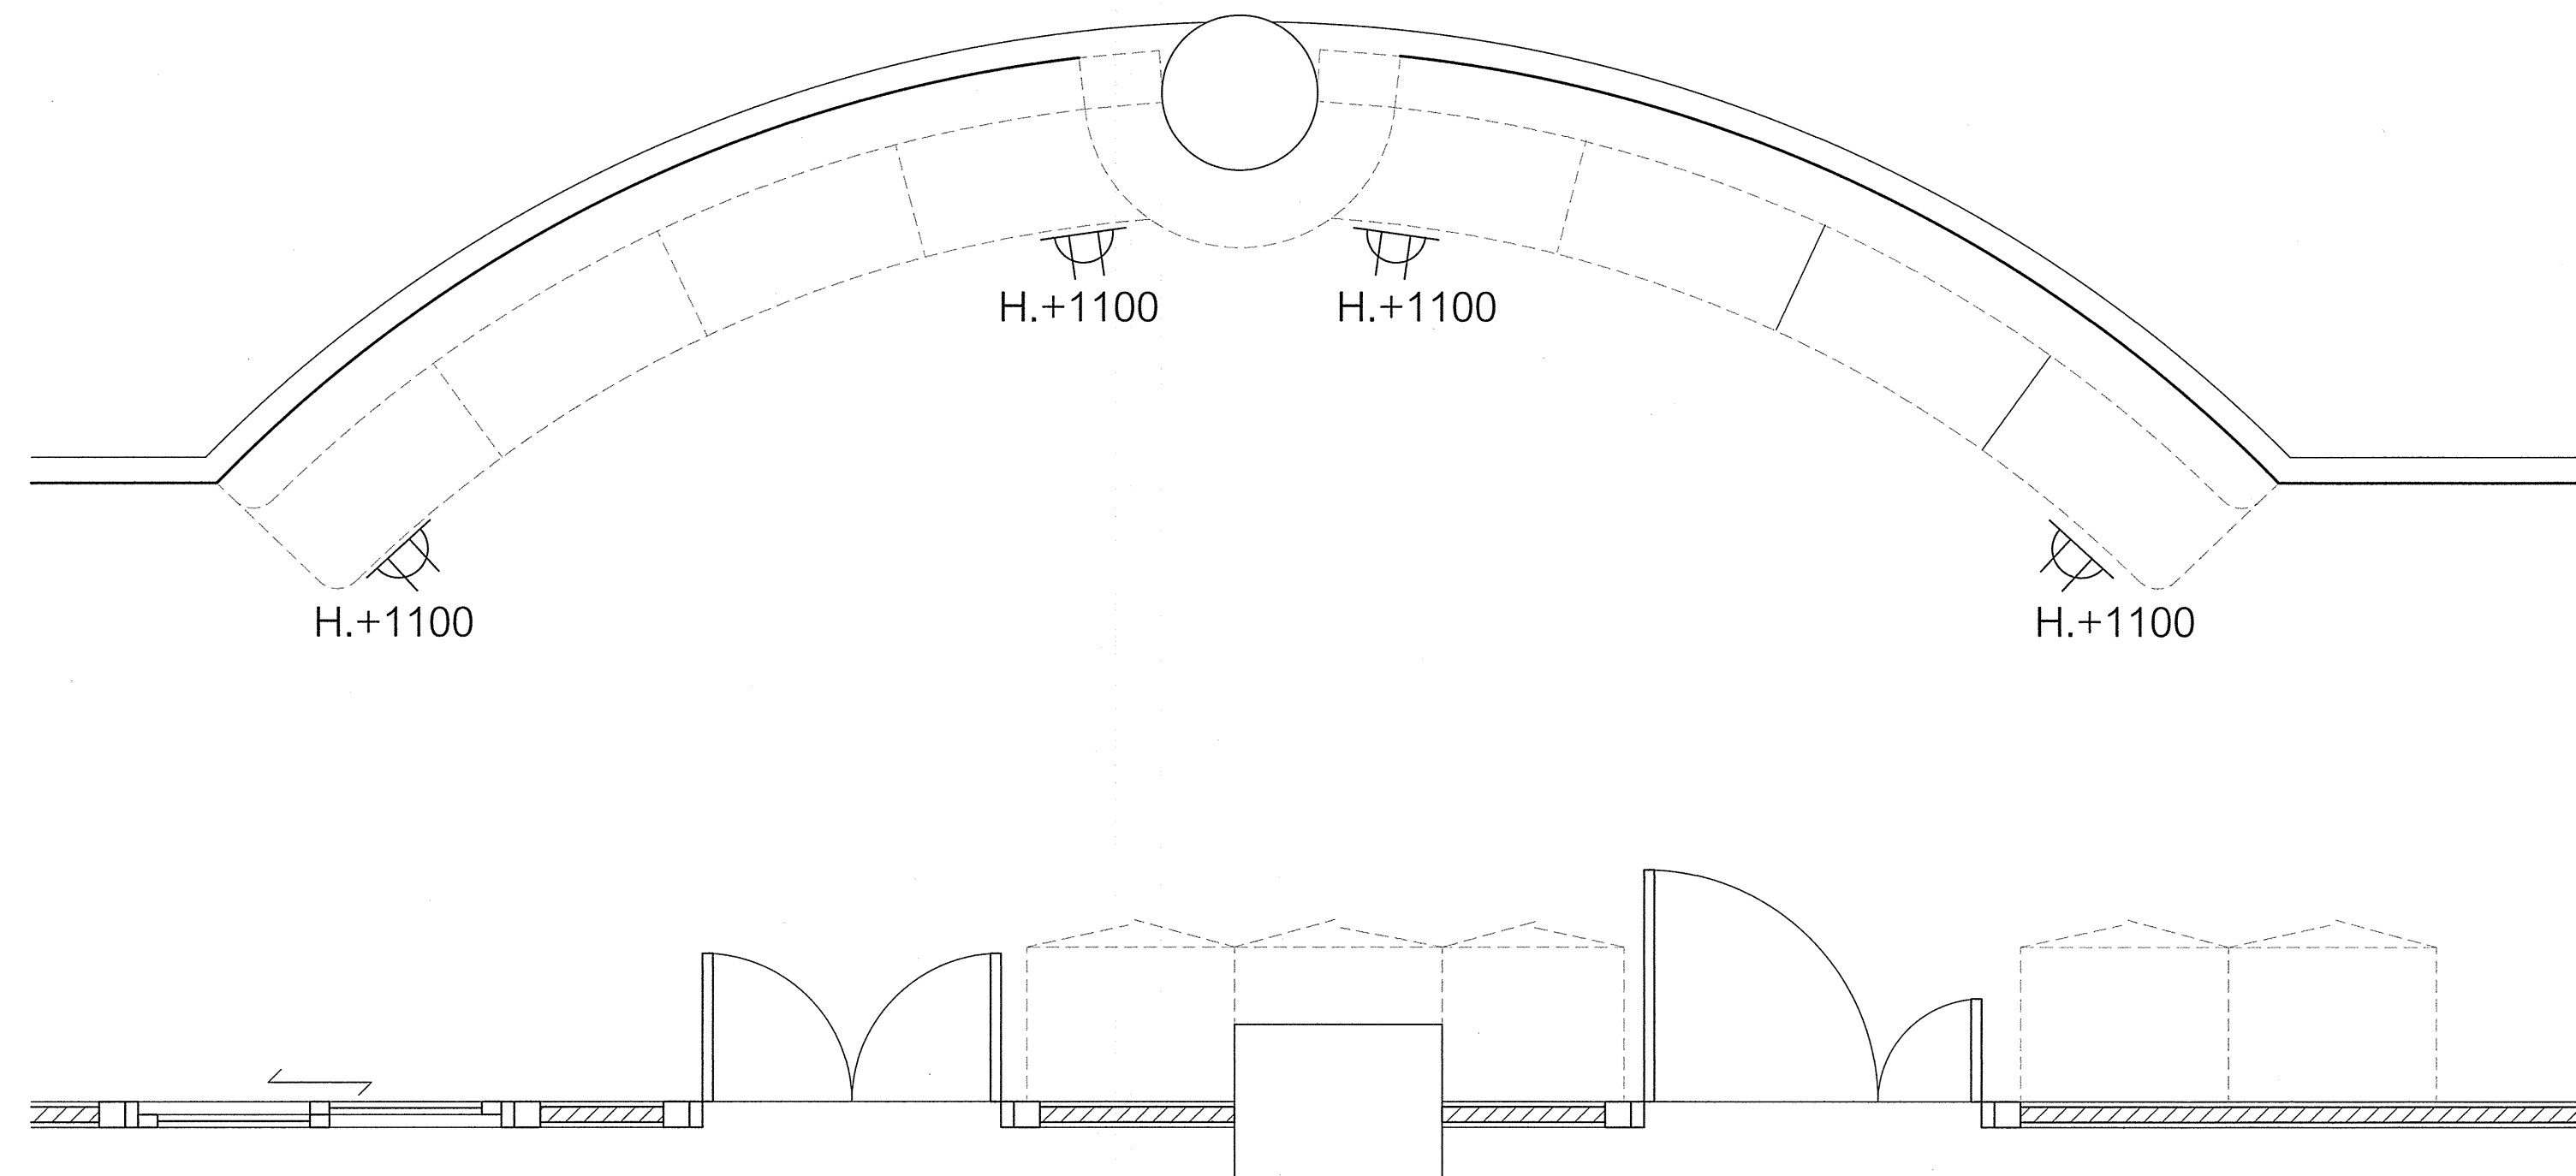

แปลนพื้นและเต้ารับไฟฟ้าส่วนทำเล็บ  
มาตราส่วน 1:25

SYMBOLS

DESCRIPTION

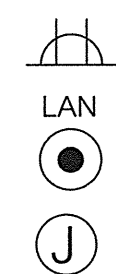

ปลั๊กใช้งาน 2 เต้าเสียบ แบบมิกจาวน์

ปลั๊กคอมพิวเตอร์ CAT 6

จุดทิ้งสายไฟ สำหรับต่อเครื่องใช้ไฟฟ้า

\* ระยะเวลาที่แสดงในแบบ ใช้เพื่อประกอบการจัดทำแบบเท่านั้น ให้ผู้รับจ้างสำรวจหน้างานเสร็จก่อนดำเนินการ/เสนอราคา \*



มหาวิทยาลัยเทคโนโลยีราชมงคลกรุงเทพ

ชื่อโครงการ :

ปรับปรุงห้องปฏิบัติการด้านส่งเสริมสุขภาพ  
และความงาม แขวงทุ่งมหาเมฆ เขตสาทร  
กรุงเทพมหานคร จำนวน ๑ รายการ

อธิการบดี มหาวิทยาลัยเทคโนโลยีราชมงคลกรุงเทพ	ลายเซ็น
รองศาสตราจารย์พิชัย จันทร์มณี	
รองอธิการบดี มหาวิทยาลัยเทคโนโลยีราชมงคลกรุงเทพ	ลายเซ็น
ผู้ช่วยศาสตราจารย์ดลธรรม เอศกานนท์	

คณะกรรมการจัดทำแบบปฏิบัติงานก่อสร้าง


1.) ผู้ช่วยศาสตราจารย์ชำนาญ น้อยพิทักษ์ ประธานกรรมการ	ลายเซ็น :
2.) ผู้ช่วยศาสตราจารย์วิวัฒน์ คงหินประเสริฐ กรรมการ	ลายเซ็น :
3.) นางสาวประนิตญา พิณสี กรรมการ	ลายเซ็น :
4.) นางสาววรรณพร รัตนบุญ กรรมการ	ลายเซ็น :
5.) นางสาวศุภลักษณ์ ชื่นชม กรรมการและเลขานุการ	ลายเซ็น :

คณะกรรมการตรวจรับแบบ

1.) นายสุธิยา สงค์อินทร์ ประธานกรรมการ	ลายเซ็น :
2.) นายศศิลา อัครชัยสุภิกรม กรรมการ	ลายเซ็น :
3.) ผู้ช่วยศาสตราจารย์อาทิตย์ มีนองอาจ กรรมการและเลขานุการ	ลายเซ็น :

แสดงแบบ :

แปลนเครื่องปรับอากาศและ  
พัดลมระบายอากาศ

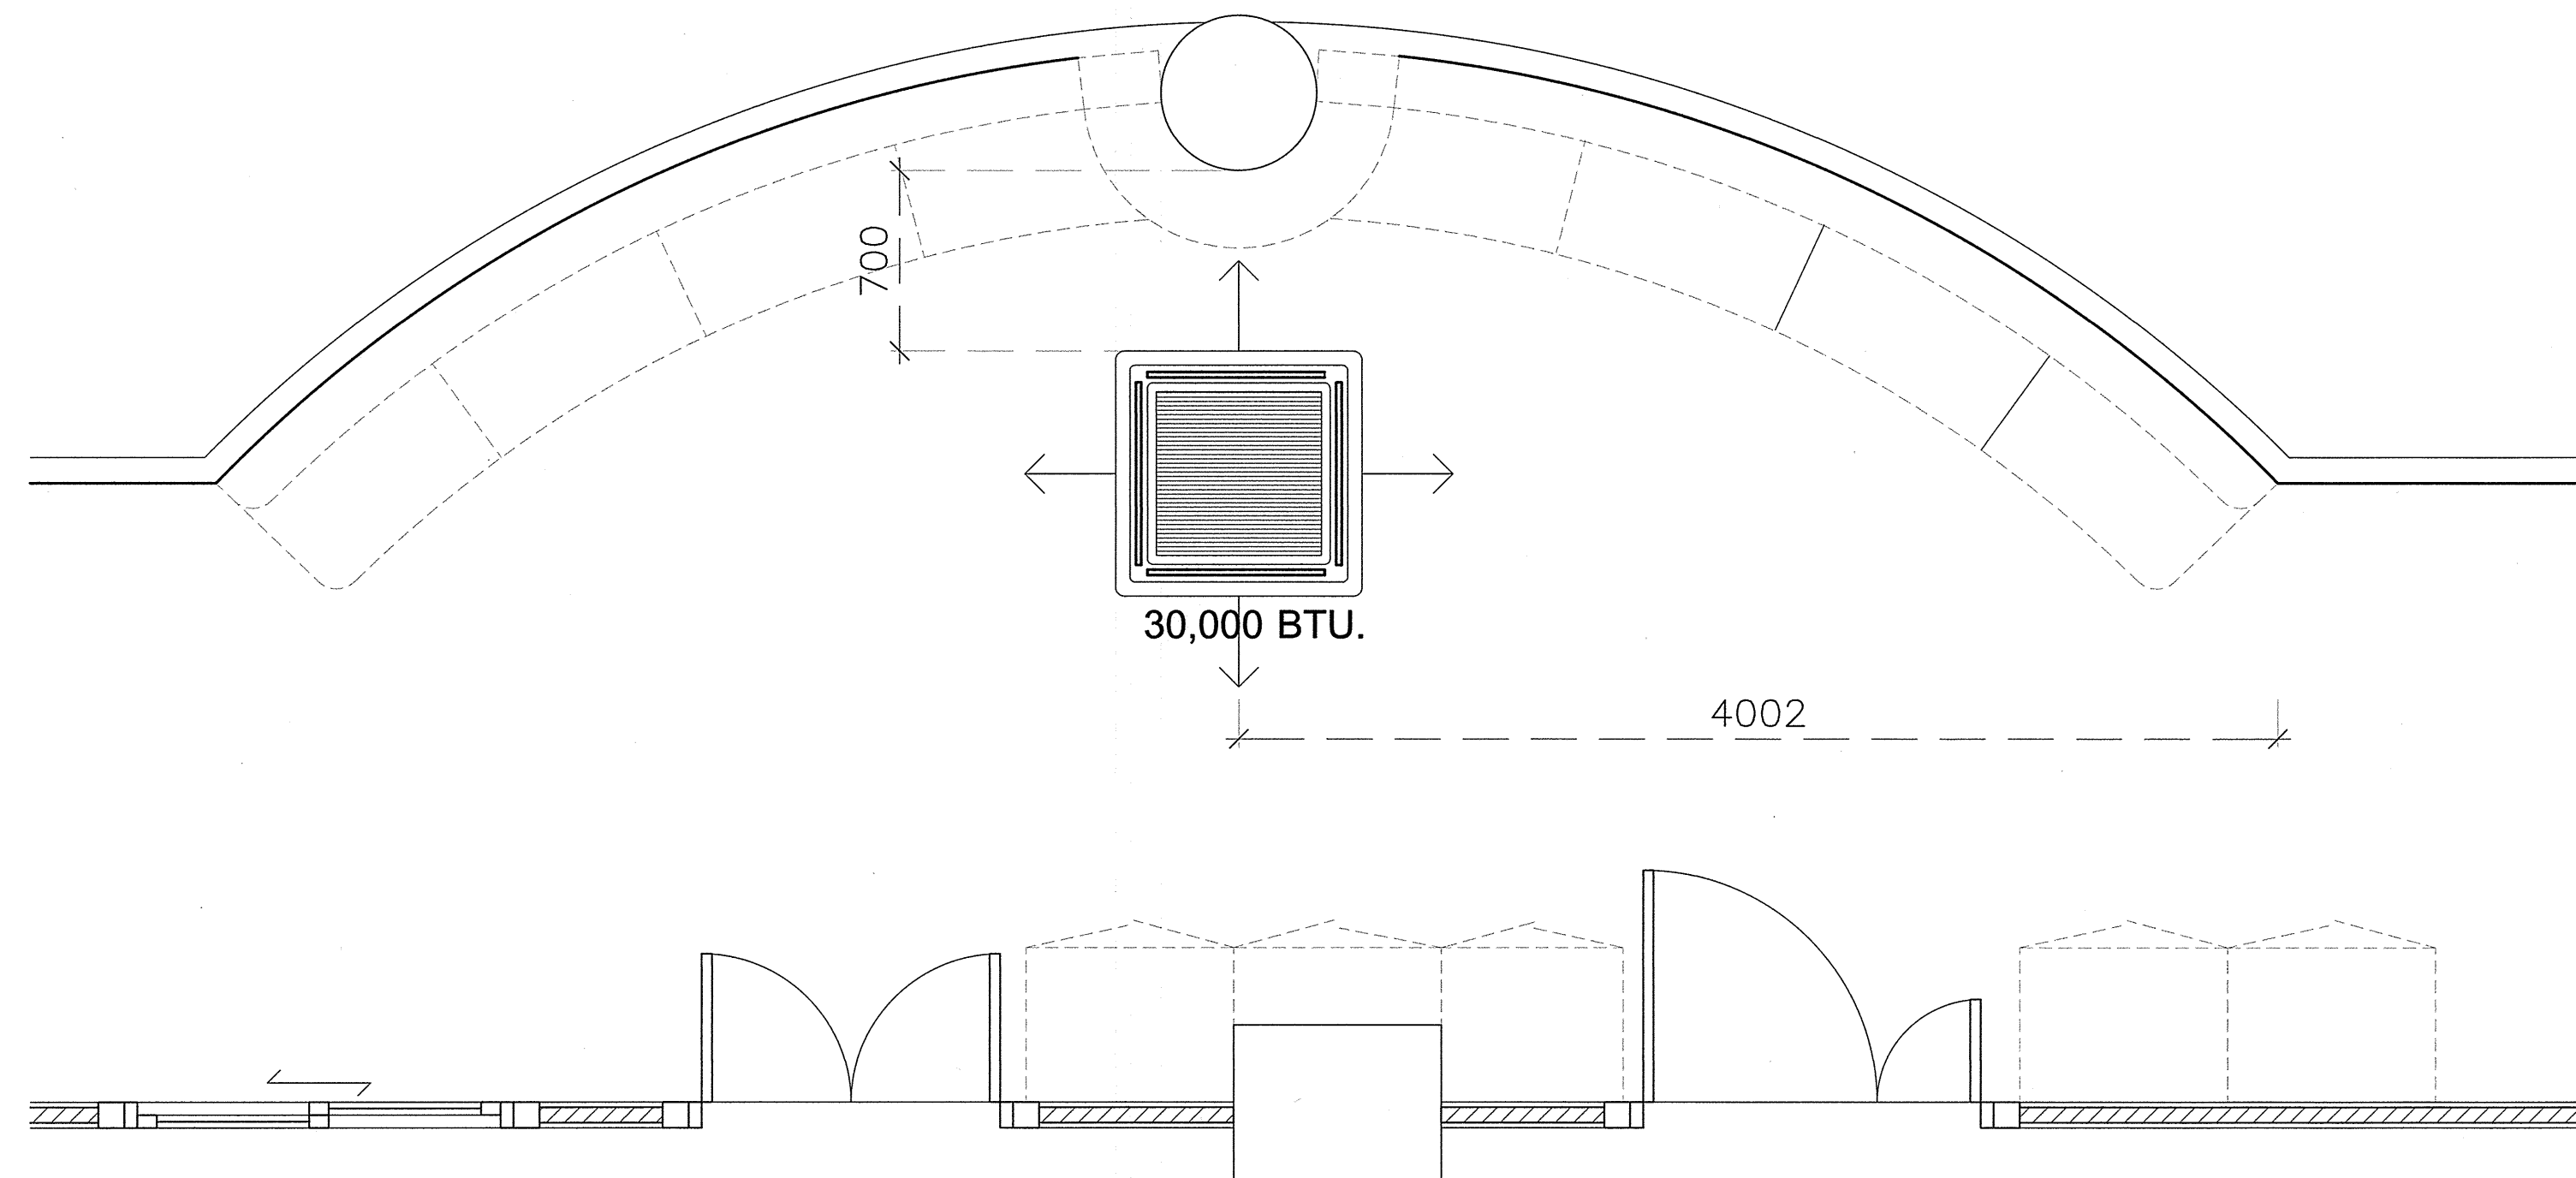

แปลนเครื่องปรับอากาศและพัดลมระบายอากาศ  
มาตราส่วน 1:25

\* ระบุต่างๆที่แสดงในแบบ ใช้เพื่อประกอบการจัดทำแบบเท่านั้น ให้ผู้รับจ้างสำรวจหน้างานเสร็จก่อนดำเนินการ/เสนอราคา \*

มาตราส่วน :	วันที่ :
1:25	
แผ่นที่ :	รวม :
AA-60	95





มหาวิทยาลัยเทคโนโลยีราชมงคลกรุงเทพ

ชื่อโครงการ :  
ปรับปรุงห้องปฏิบัติการด้านส่งเสริมสุขภาพ  
และความงาม แขวงทุ่งมหาเมฆ เขตสาทร  
กรุงเทพมหานคร จำนวน ๑ รายการ

อธิการบดี มหาวิทยาลัยเทคโนโลยีราชมงคลกรุงเทพ	ลายเซ็น
รองศาสตราจารย์พิชัย จันทร์มณี	
รองอธิการบดี มหาวิทยาลัยเทคโนโลยีราชมงคลกรุงเทพ	ลายเซ็น
ผู้ช่วยศาสตราจารย์ดลธรรม เอฬกานนท์	

คณะกรรมการจัดทำแบบปฏิบัติงานก่อสร้าง

1. ผู้ช่วยศาสตราจารย์ชำนาญ น้อยพิทักษ์ ประธานกรรมการ	ลายเซ็น :
2. ผู้ช่วยศาสตราจารย์วิวัฒน์ คงรัตนประเสริฐ กรรมการ	ลายเซ็น :
3. นางสาวประนิดญา พิมพ์ กรรมการ	ลายเซ็น :
4. นางสาววงศพร รัตนบุญ กรรมการ	ลายเซ็น :
5. นางสาวศุภลักษณ์ ชื่นชม กรรมการและเลขานุการ	ลายเซ็น :


คณะกรรมการตรวจรับแบบ

1. นายสุริยา สดชื่นทร์ ประธานกรรมการ	ลายเซ็น :
2. นายดลวิภา อัครชัยสุภิรม กรรมการ	ลายเซ็น :
3. ผู้ช่วยศาสตราจารย์อาทิตย์ มีทองหว้า กรรมการและเลขานุการ	ลายเซ็น :

แสดงแบบ :

รูปด้าน : A

มาตรฐาน :	วันที่ :
1:25	
แผ่นที่ :	รวม :
AA-61	95

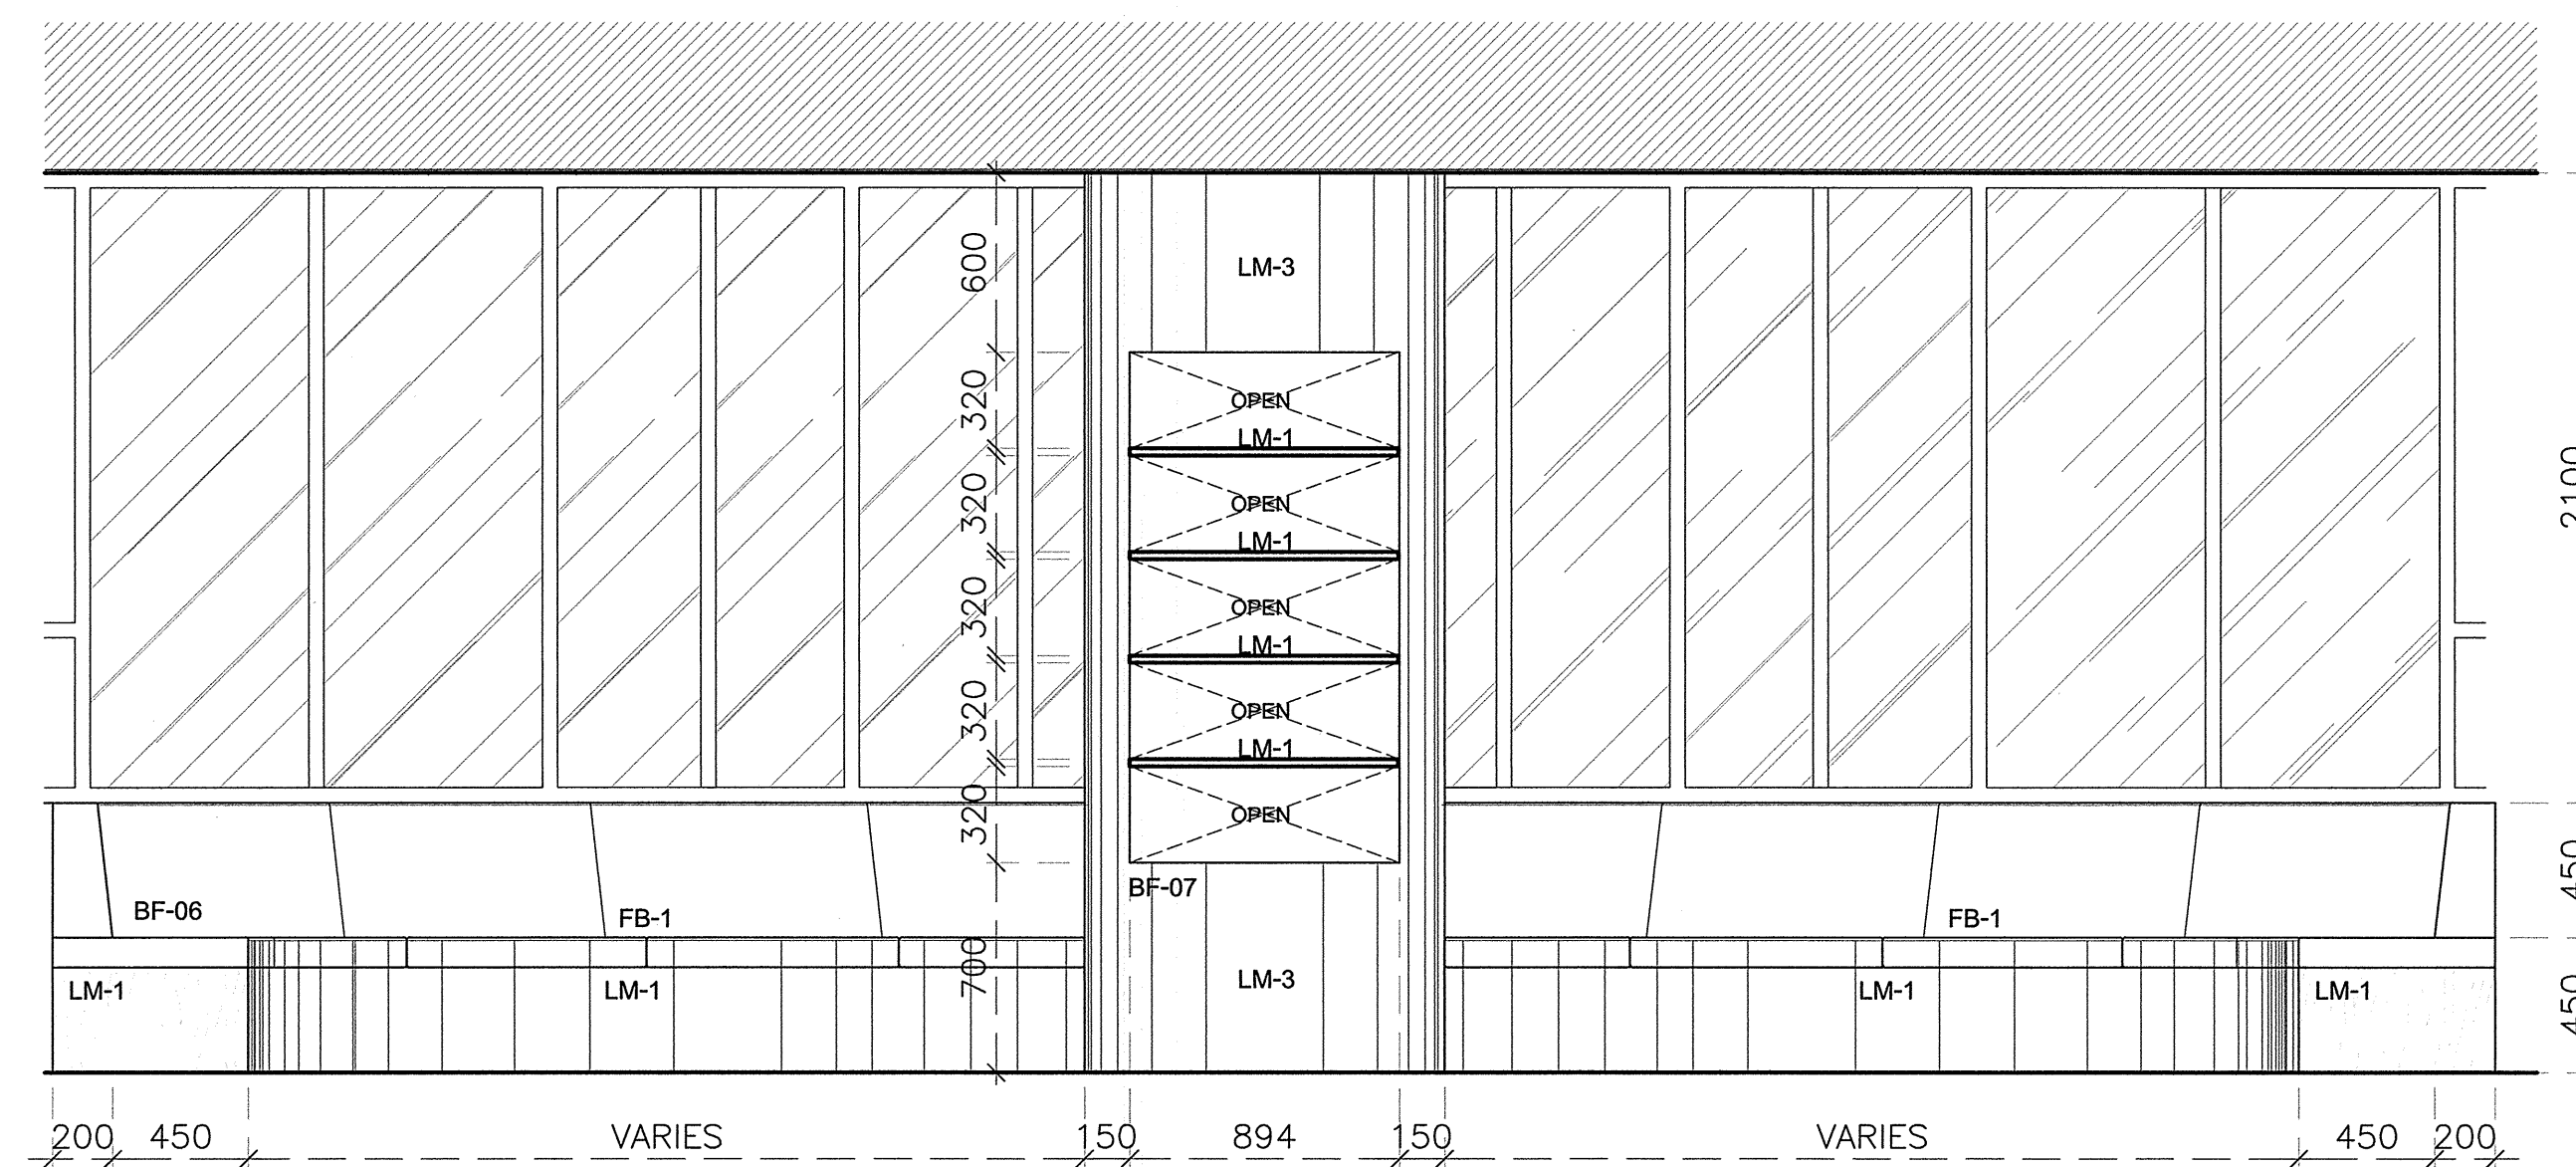

รูปด้าน : A  
มาตรฐาน 1:25

\* ระยะเวลาที่แสดงในแบบ ใช้เพื่อประกอบการจัดทำแบบเท่านั้น ให้ผู้รับจ้างสำรวจหน้างานเสร็จก่อนดำเนินการ/เสนอราคา \*



มหาวิทยาลัยเทคโนโลยีราชมงคลกรุงเทพ

ชื่อโครงการ :  
ปรับปรุงห้องปฏิบัติการด้านส่งเสริมสุขภาพ  
และความงาม แขวงทุ่งมหาเมฆ เขตสาทร  
กรุงเทพมหานคร จำนวน ๑ รายการ

อธิการบดี มหาวิทยาลัยเทคโนโลยีราชมงคลกรุงเทพ	ลายเซ็น
รองศาสตราจารย์พิชัย จันทร์มณี	
รองอธิการบดี มหาวิทยาลัยเทคโนโลยีราชมงคลกรุงเทพ	ลายเซ็น
ผู้ช่วยศาสตราจารย์ดลธรรม เอฬกานนท์	

คณะกรรมการจัดทำแบบรายการงานก่อสร้าง

- 1) ผู้ช่วยศาสตราจารย์ชำนาญ น้อยพิทักษ์ ประธานกรรมการ  
ลายเซ็น:
- 2) ผู้ช่วยศาสตราจารย์อุษิตินันท์ ศรีทนต์ประเสริฐ กรรมการ  
ลายเซ็น:
- 3) นางสาวประวีศญา พิมพ์ กรรมการ  
ลายเซ็น:
- 4) นางสาววรรณภัทร รัตนบุญ กรรมการ  
ลายเซ็น:
- 5) นางสาวศุภลักษณ์ ชื่นชม กรรมการและเลขานุการ  
ลายเซ็น:

คณะกรรมการตรวจรับแบบ

- 1) นายสุวิชา สงคินทร์ ประธานกรรมการ  
ลายเซ็น:
- 2) นายคณภิน อัครชัยสุวิกรม กรรมการ  
ลายเซ็น:
- 3) ผู้ช่วยศาสตราจารย์อาทิตย์ยา มีทองหว้า กรรมการและเลขานุการ  
ลายเซ็น:

แสดงแบบ :

รูปด้าน : B


มาตราส่วน : วันที่ :

1:25

แผ่นที่ : รวม :

AA-62

95

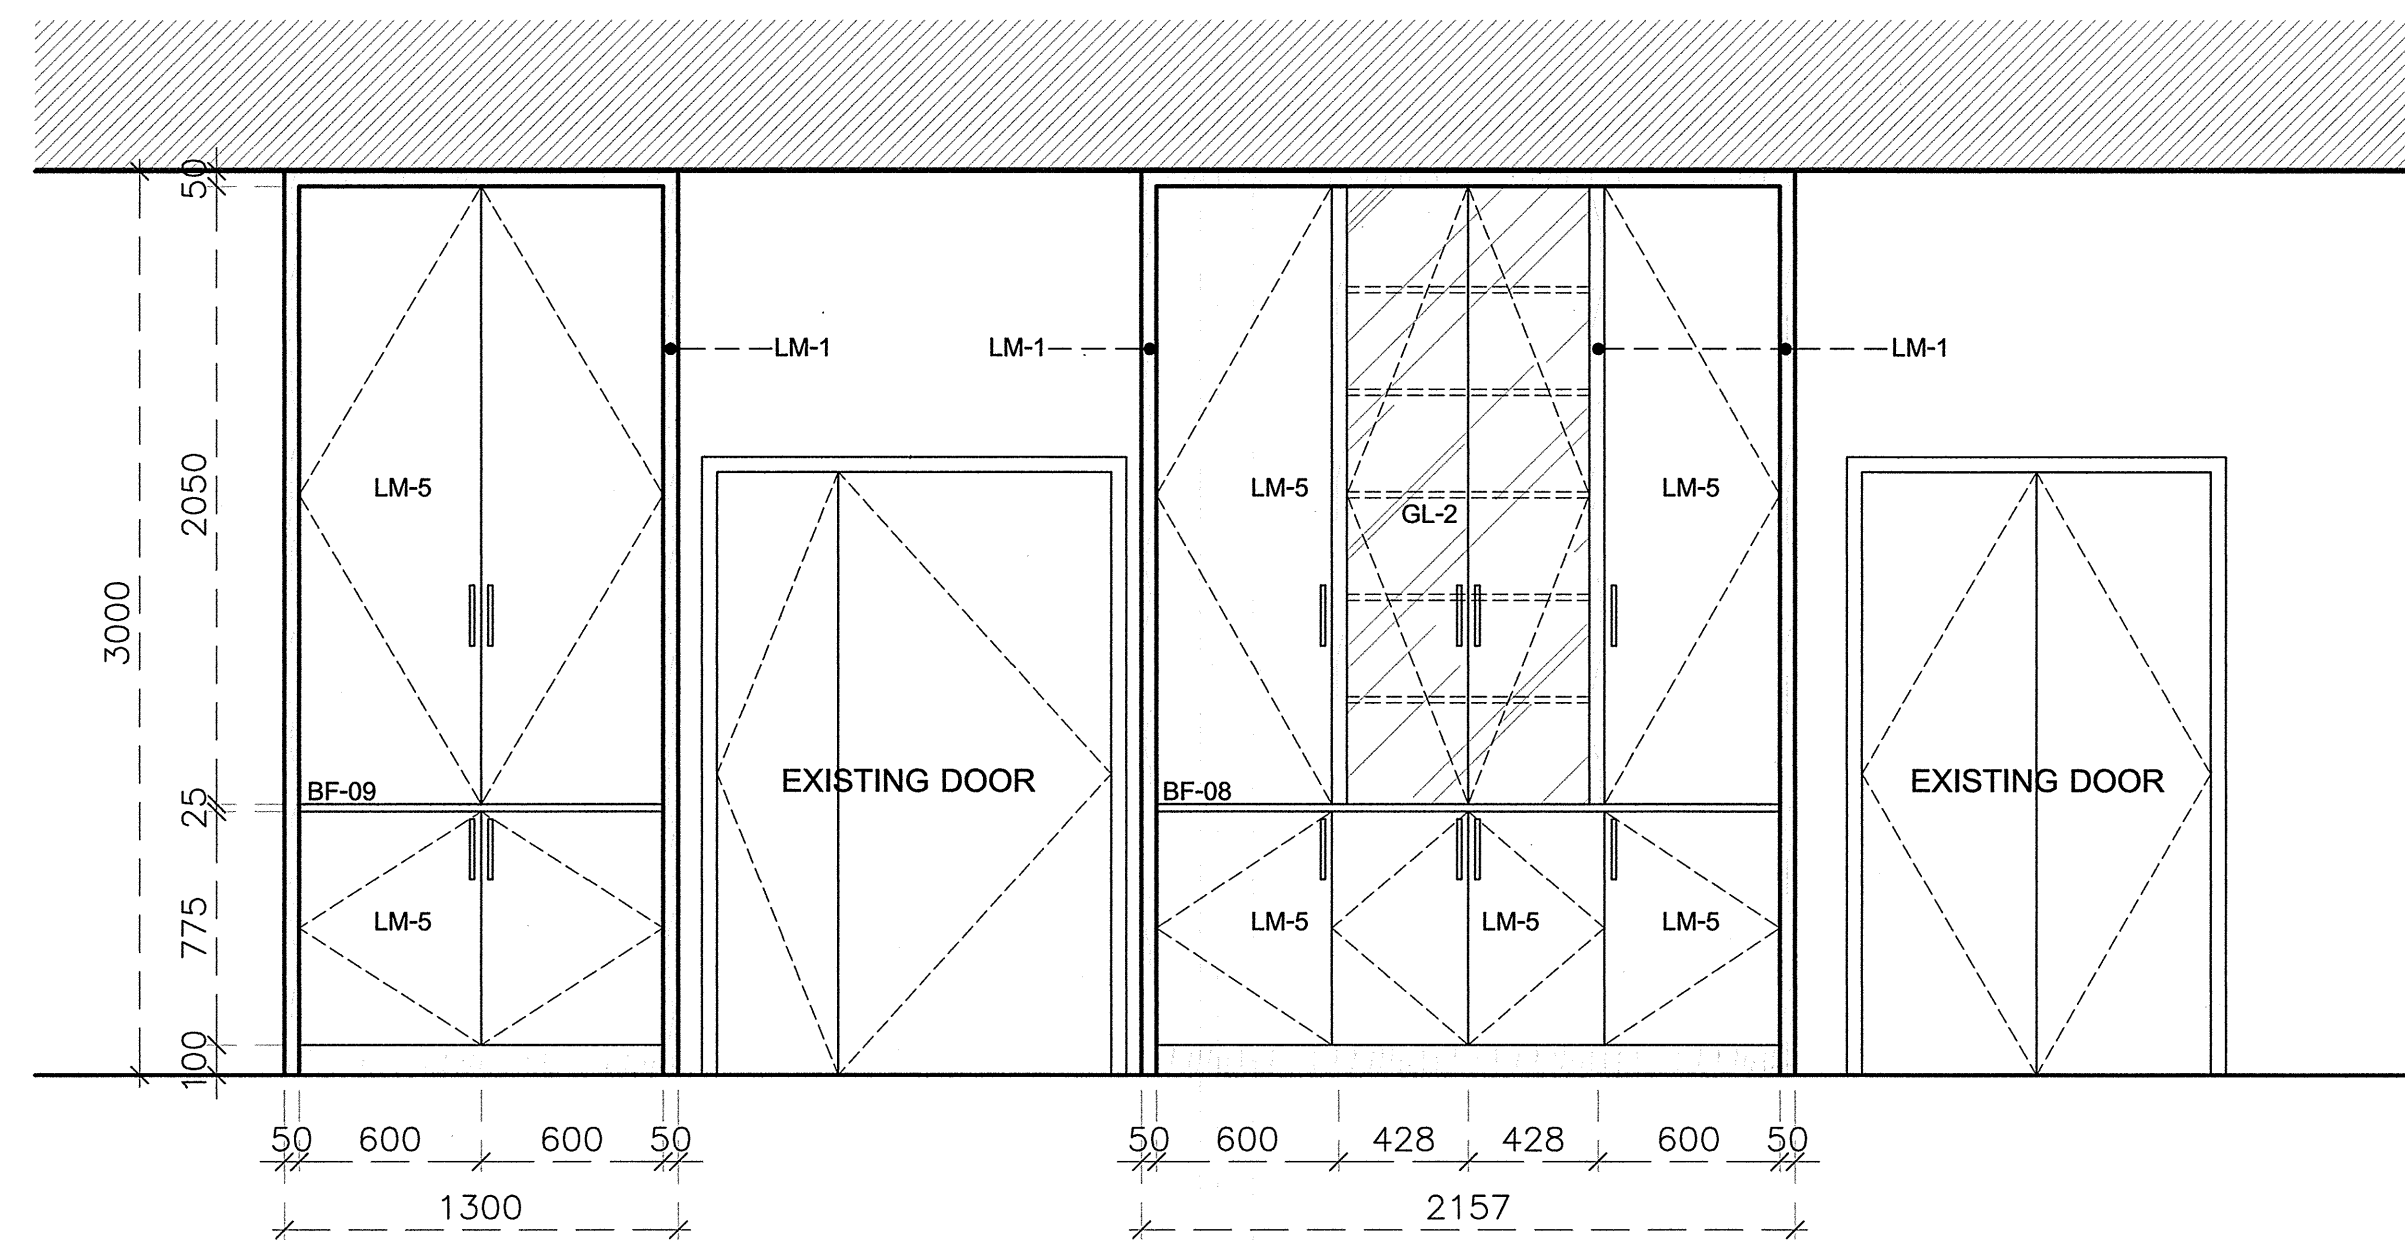

รูปด้าน : B  
มาตราส่วน 1:25

\* ระยะเวลาที่แสดงในแบบ ใช้เพื่อประกอบการจัดทำแบบเท่านั้น ให้ผู้รับจ้างสำรวจหน้างานเสร็จก่อนดำเนินการ/เสนอราคา \*



มหาวิทยาลัยเทคโนโลยีราชมงคลกรุงเทพ

ชื่อโครงการ :  
ปรับปรุงห้องปฏิบัติการด้านส่งเสริมสุขภาพ  
และความงาม แขวงทุ่งมหาเมฆ เขตสาทร  
กรุงเทพมหานคร จำนวน ๑ รายการ


อธิการบดี มหาวิทยาลัยเทคโนโลยีราชมงคลกรุงเทพ	ลายเซ็น
รองศาสตราจารย์ชัย จันทรมณี	
รองอธิการบดี มหาวิทยาลัยเทคโนโลยีราชมงคลกรุงเทพ	ลายเซ็น
ผู้ช่วยศาสตราจารย์ฉัตรธรรม เอฬกานนท์	

คณะกรรมการจัดทำแบบปฏิบัติงานก่อสร้าง		
1) ผู้ช่วยศาสตราจารย์ชำนาญ น้อยกิจย์	ประธานกรรมการ	ลายเซ็น :
2) ผู้ช่วยศาสตราจารย์วิวัฒน์ คงหินประเสริฐ	กรรมการ	ลายเซ็น :
3) นางสาวประติภา พิมพ์ี	กรรมการ	ลายเซ็น :
4) นางสาววรรคพร รัตนบุญ	กรรมการ	ลายเซ็น :
5) นางสาวศุภลักษณ์ ชื่นชม	กรรมการและเลขานุการ	ลายเซ็น :

คณะกรรมการตรวจรับแบบ		
1) นายสุธิยา สดคีรินทร์	ประธานกรรมการ	ลายเซ็น :
2) นายศุภศิลา อัครชัยสุภิกรม	กรรมการ	ลายเซ็น :
3) ผู้ช่วยศาสตราจารย์อาทิตย์ยา มีนองงว้า	กรรมการและเลขานุการ	ลายเซ็น :

แสดงแบบ :  
แปลนขยายส่วนทำผม

มาตราส่วน :	วันที่ :
1:25	
แผ่นที่ :	รวม :
AA-63	95

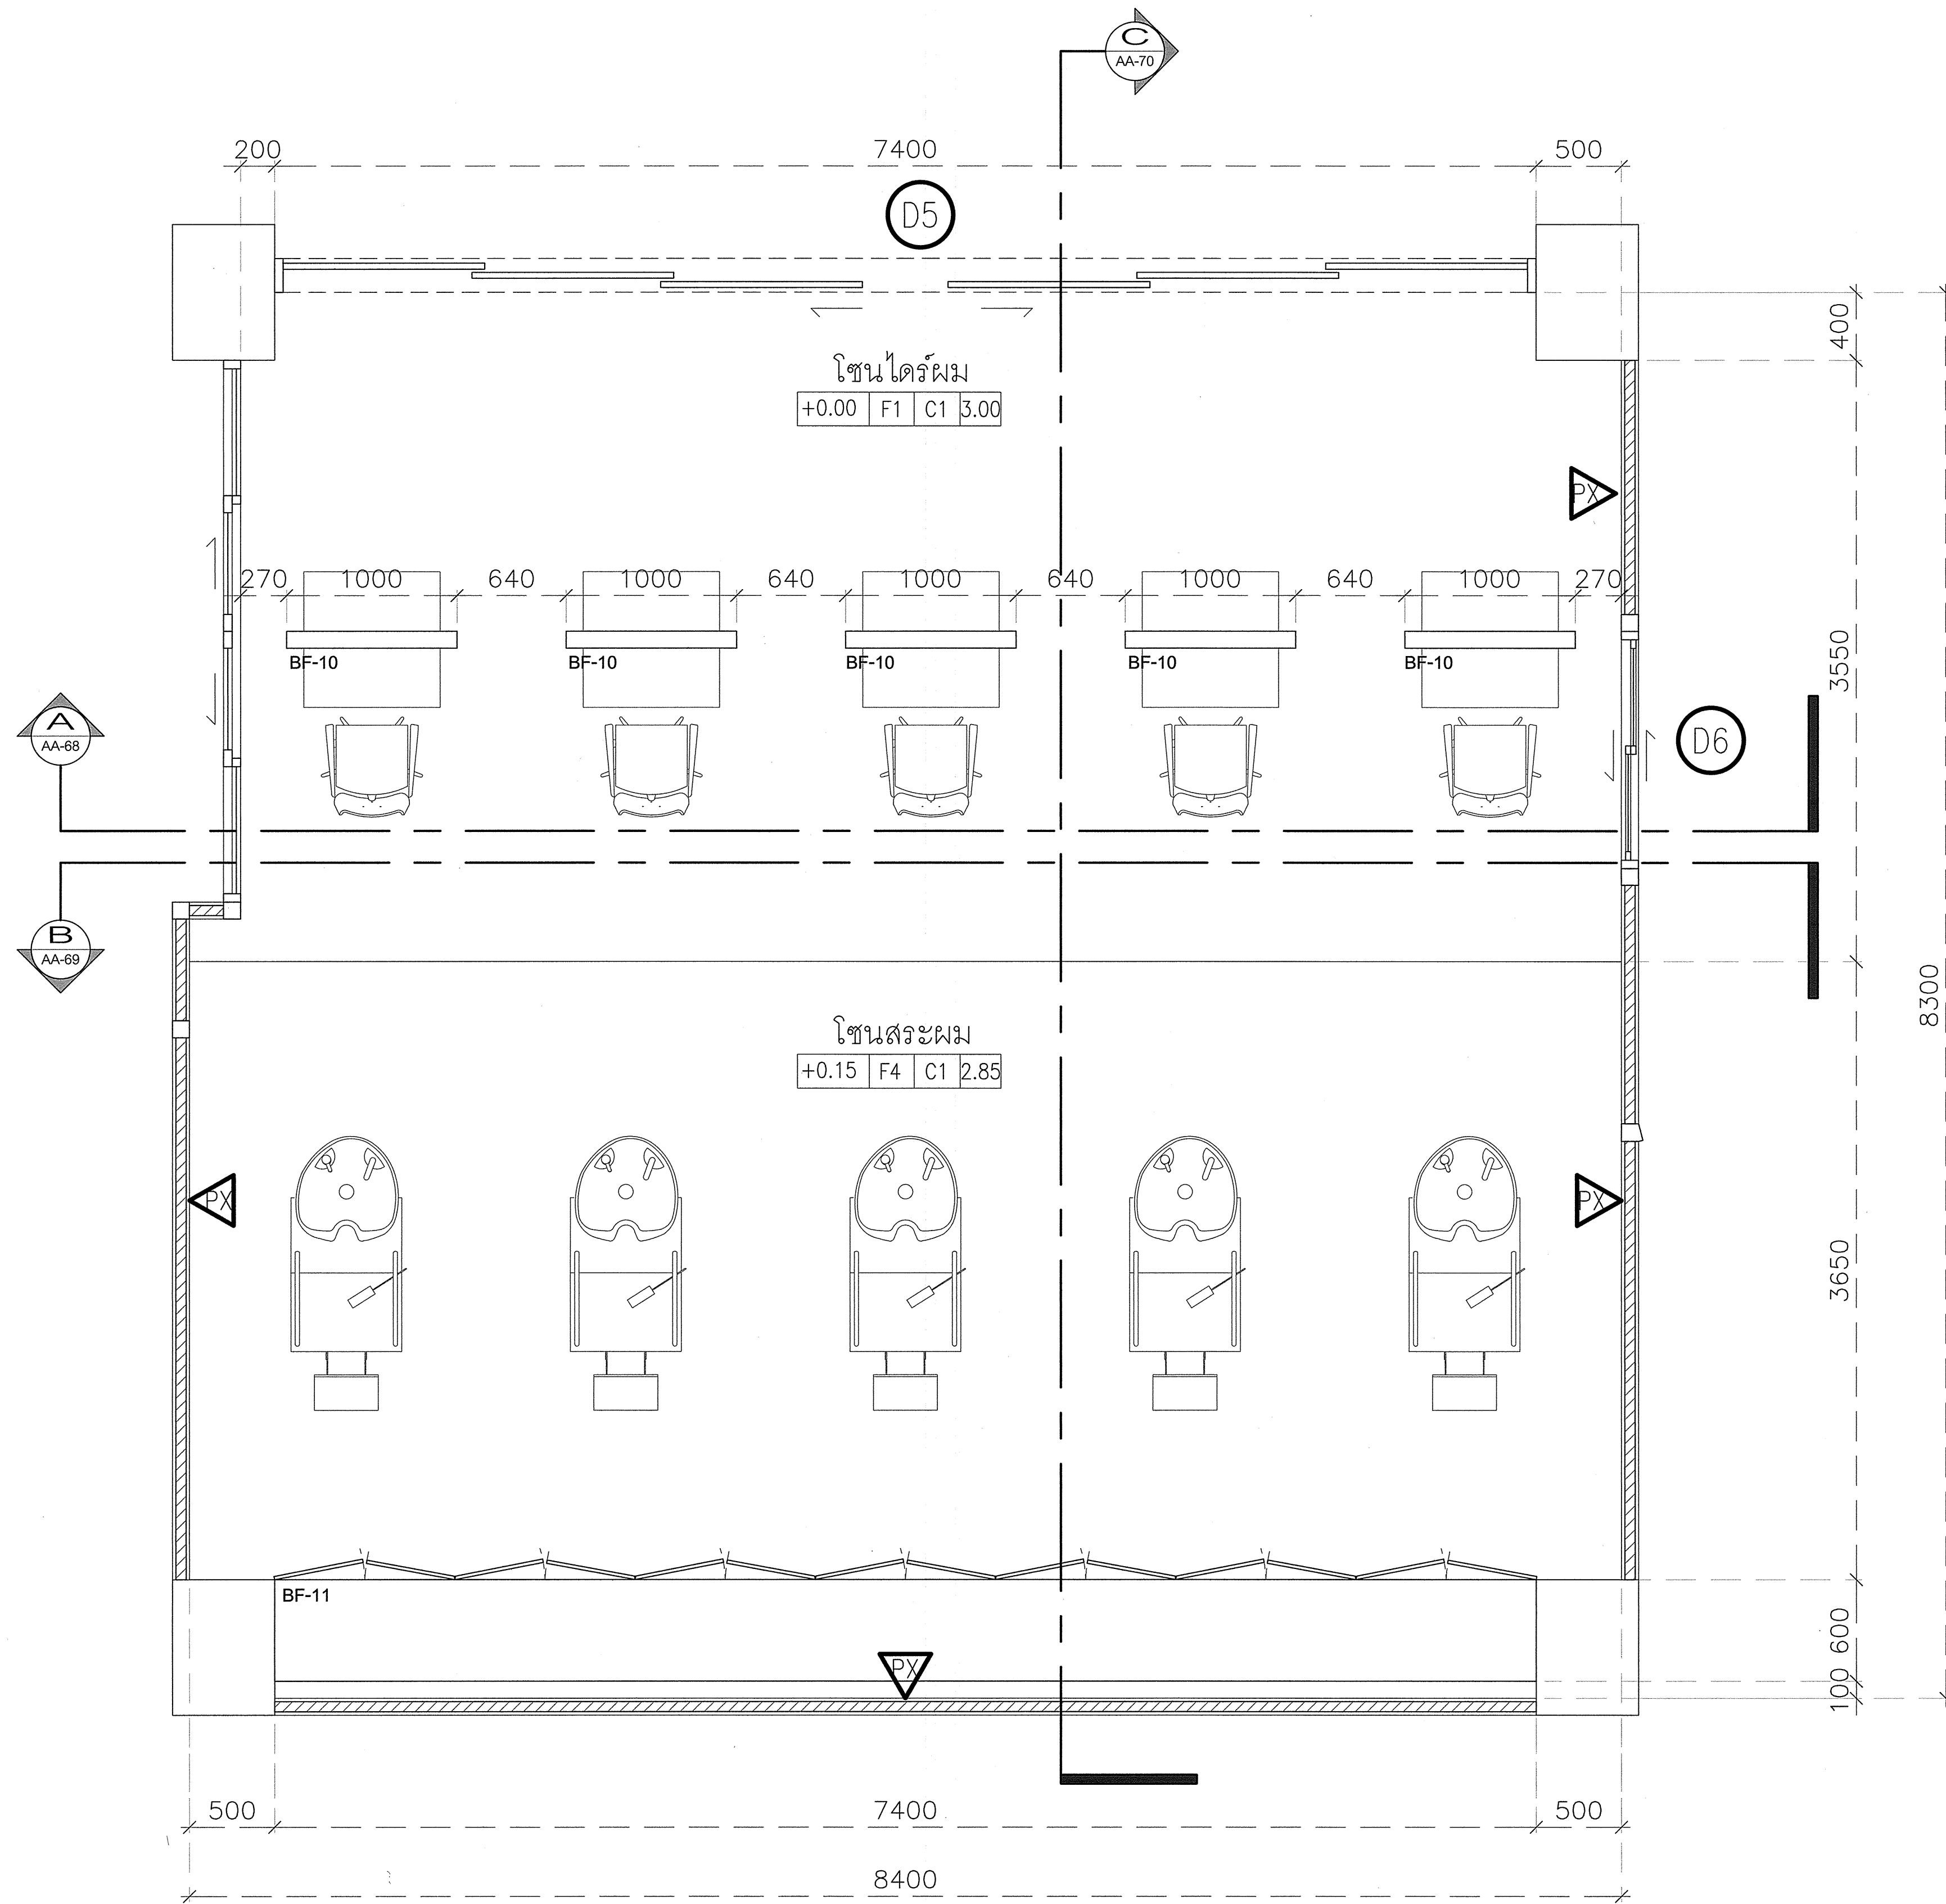

แปลนขยายส่วนทำผม  
มาตราส่วน 1:25

\* ระยะต่างๆที่แสดงในแบบ ใช้เพื่อประกอบการจัดทำแบบเท่านั้น ให้ผู้รับจ้างสำรวจหน้างานเสร็จก่อนดำเนินการ/เสนอราคา \*