

มหาวิทยาลัยเทคโนโลยีราชมงคล
กรุงเทพ

โครงการ
ปรับปรุงห้องน้ําอาคาร 50 ปี
ชั้น 2 ถึงชั้น 5

อธิการบดี
ดร.สุกิจ นิตินัย วิฉน

รองอธิการบดี
นายสวัสดิ์ ศรีเมืองธน

สถาปนิกผู้ออกแบบ

วิศวกรโครงสร้าง
นายสวัสดิ์ ศรีเมืองธน สย.6544

นายชวินนทร์ สุวพรหม สย.7743

วิศวกรเครื่องกล

วิศวกรไฟฟ้า
นายมงคล ทาภิเษยา ภพ.31982

วิศวกรสุขาภิบาล


ผู้เขียนแบบ

REV	DESCRIPTION	DATE

แสดงแบบ
แปลนระบายน้ํา
ห้องน้ํา-สุขุมชาย ชั้น 2

มาตราส่วน	วันที่
1:25	-

แผ่นที่	รวม
A3-08	102

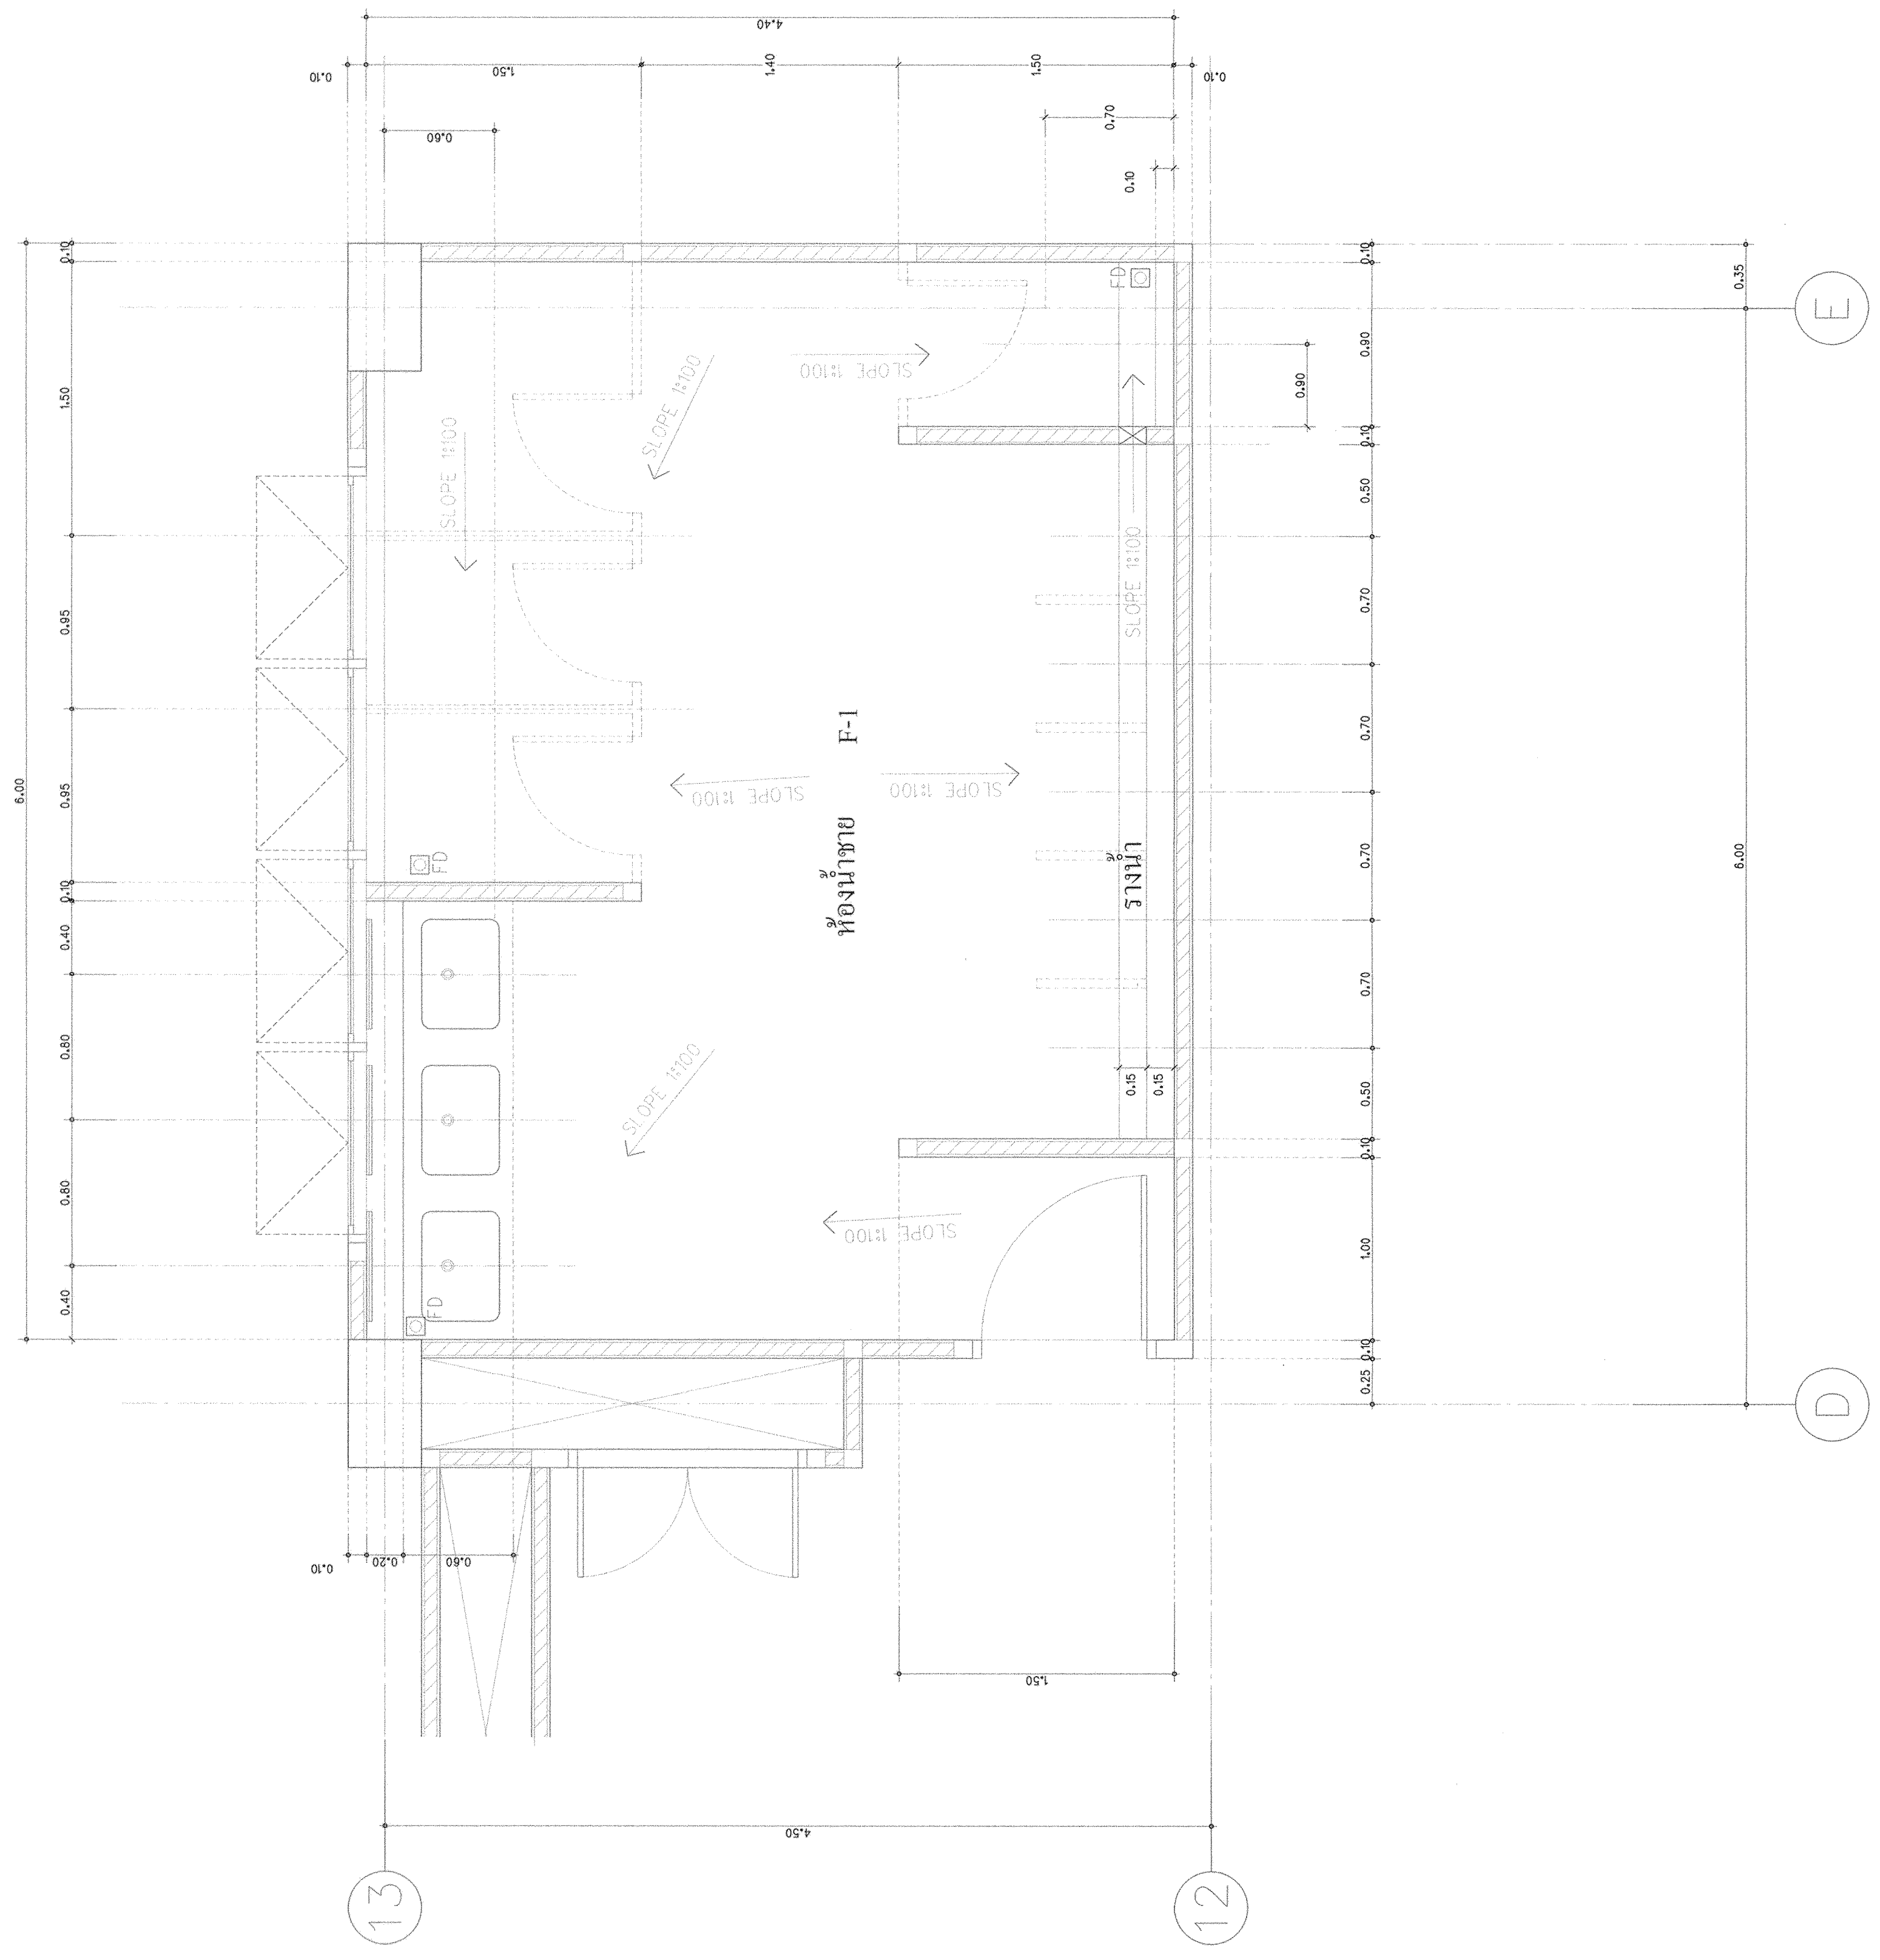

แปลนระบายน้ําห้องน้ํา-สุขุมชาย ชั้นที่ 2 (ปรับปรุง)

มาตราส่วน 1 : 25