

มหาวิทยาลัยเทคโนโลยีราชมงคล  
กรุงเทพ

โครงการ  
ปรับปรุงห้องน้ำอาคาร 50  
ชั้น 2 ถึงชั้น 5

อธิการบดี  
ดร.สุกิจ นิตินัย *สุกิจ*

รองอธิการบดี  
นายสวัสดิ์ ศรีเมืองธน *สวัสดิ์*

สถาปนิกออกแบบ

วิศวกรโครงสร้าง  
นายสวัสดิ์ ศรีเมืองธน สย.6544

นายชนินทร์ สุพรรณม สย.7743

วิศวกรเครื่องกล

วิศวกรไฟฟ้า *พ.ท.*

นายภมรด ทัชเยา ภท.31982

วิศวกรสุขาภิบาล

ผู้เขียนแบบ

REV DESCRIPTION DATE


แสดงแบบ

แปลนห้องน้ำ-ตัวมชาย  
ชั้น 3-4 (ปรับปรุง)

มาตราส่วน  
1:25

แผ่นที่  
A3-03

วันที่  
รวม  
-  
102

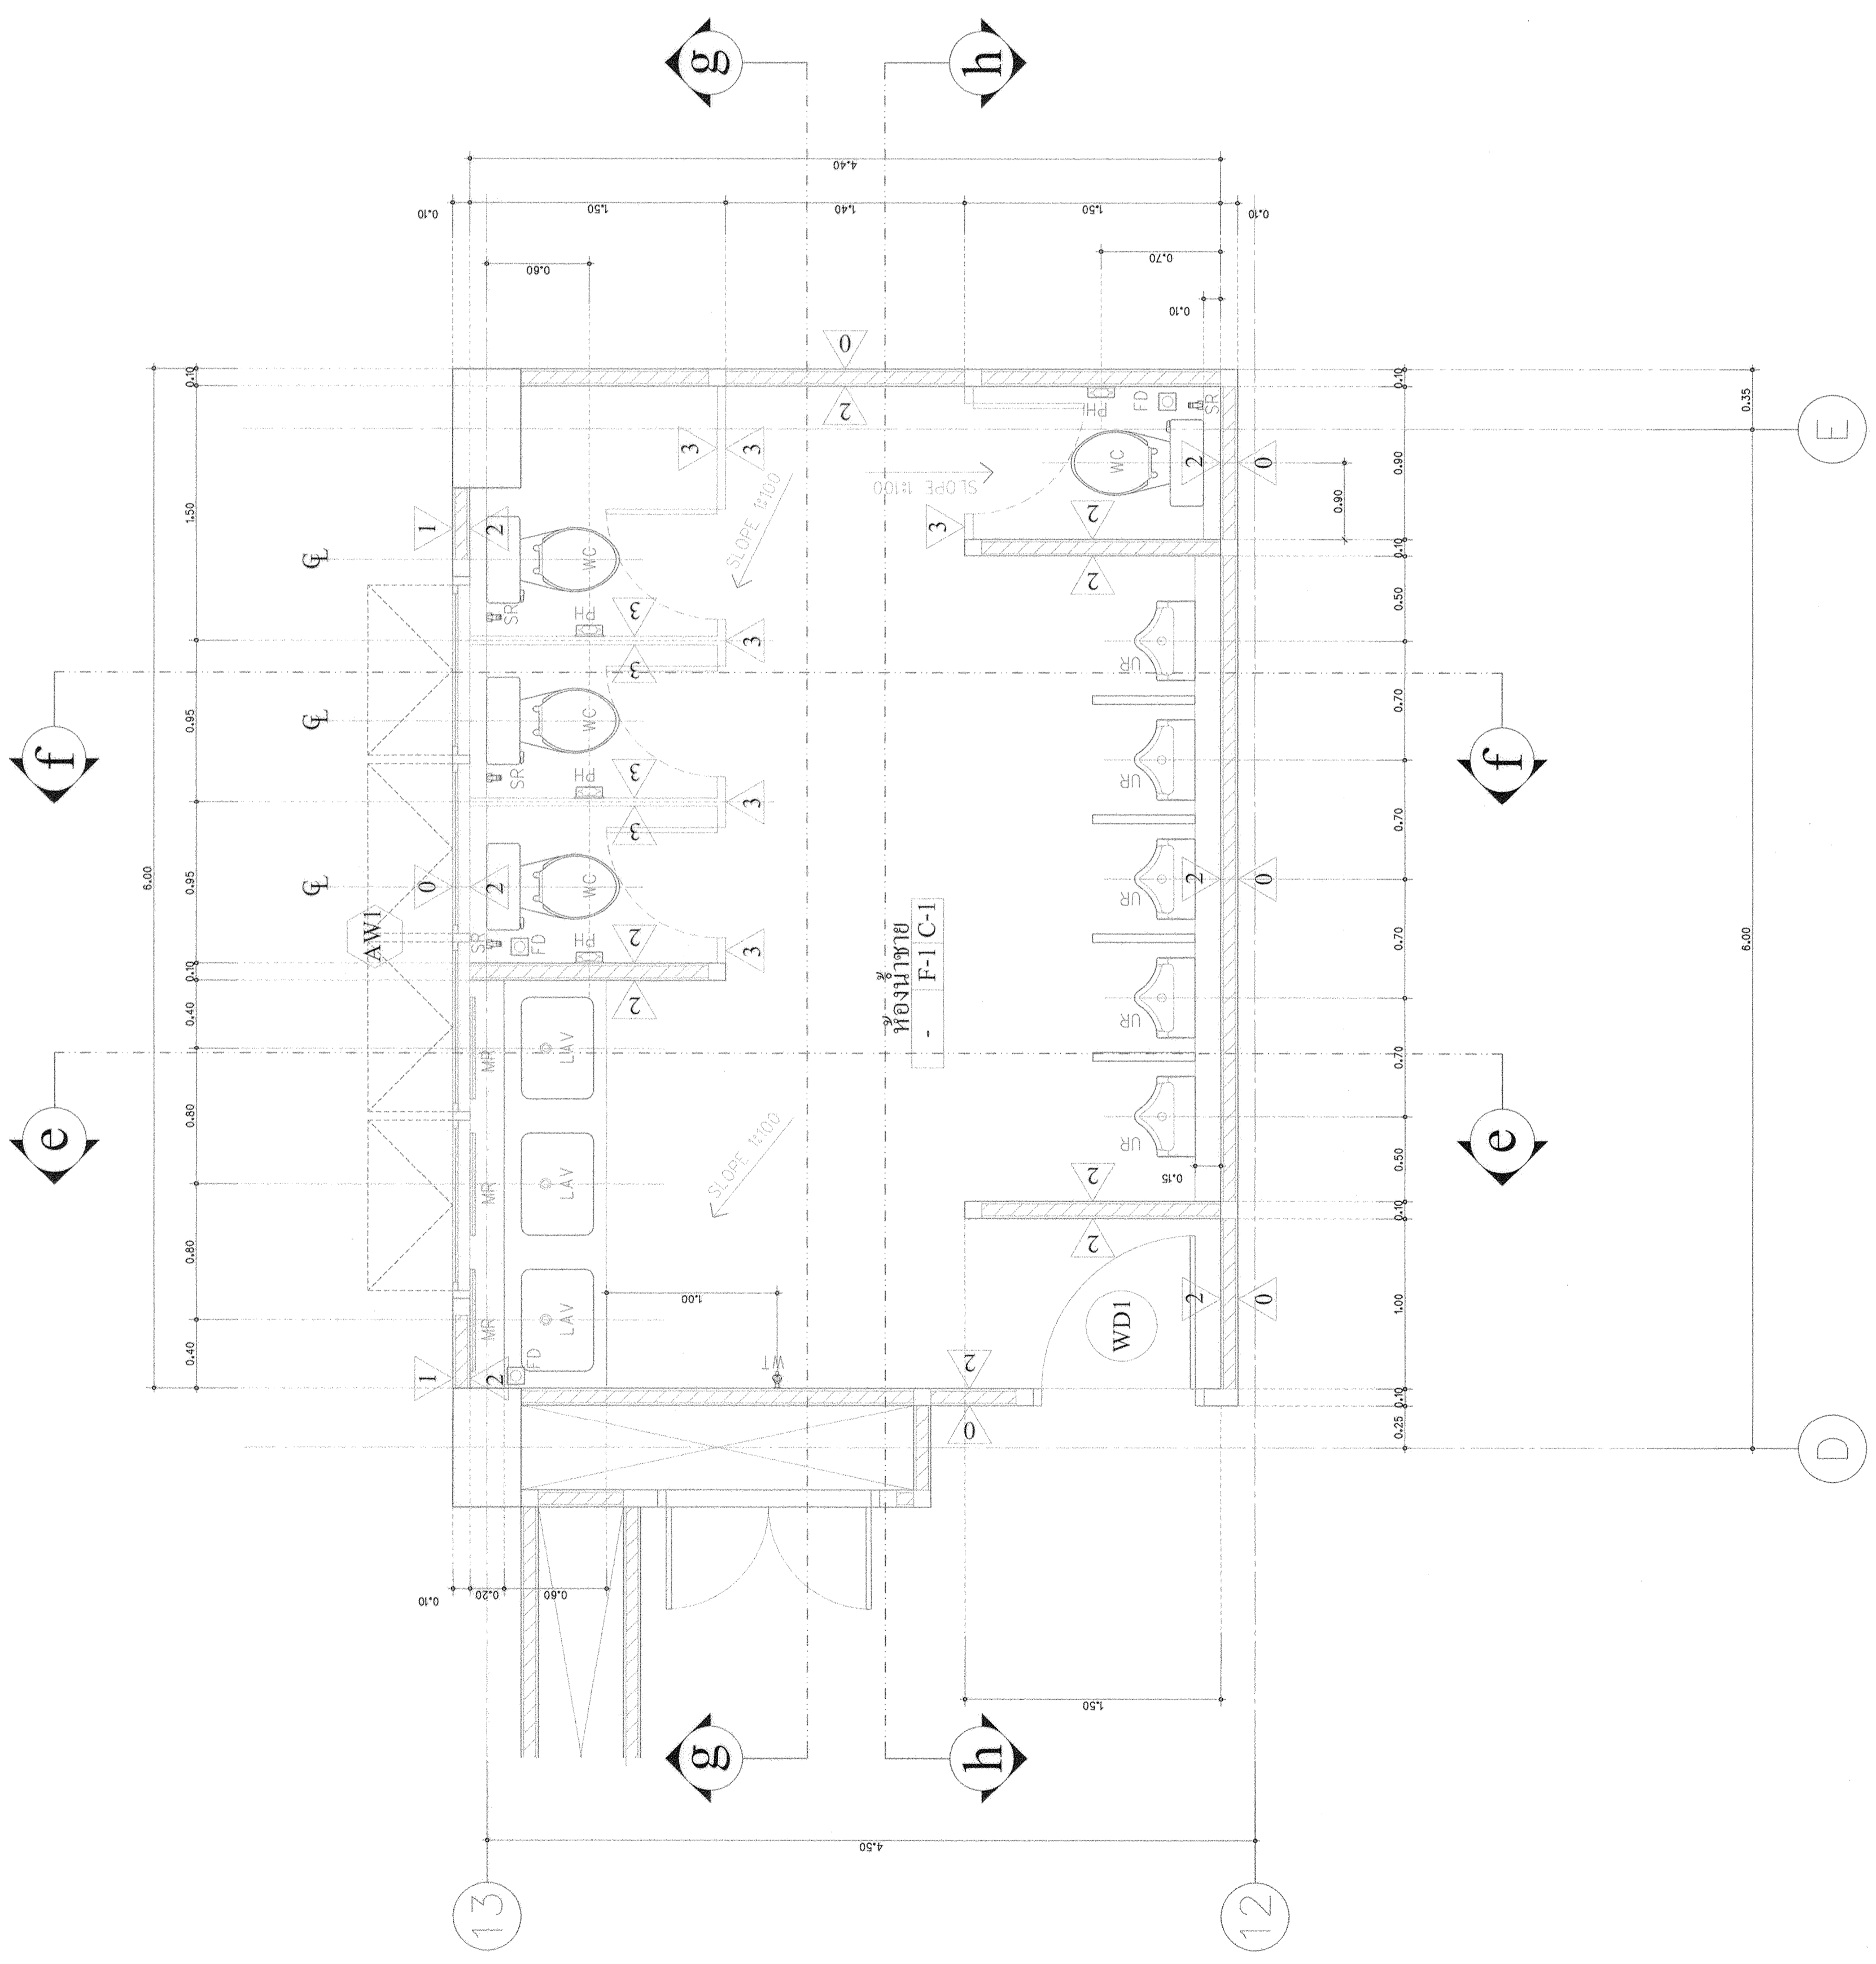

# แปลนห้องน้ำ-ตัวมชาย ชั้นที่ 3-4 (ปรับปรุง)

(ห้องชายในกรมราชทัณฑ์)  
มาตราส่วน 1 : 25