

มหาวิทยาลัยเทคโนโลยีราชมงคล
กรุงเทพ

โครงการ
ปรับปรุงห้องน้ำอาคาร 50
ชั้น 2 ถึงชั้น 5

อธิการบดี
ดร.สุกิจ นิตินัย *ส.น.*

รองอธิการบดี
นายสวัสดิ์ ศรีเมืองธน *ส.*

สถาปนิกออกแบบ

วิศวกรโครงสร้าง
นายสวัสดิ์ ศรีเมืองธน สย.6544
นายชนินทร์ สุพรรณม สย.7743

วิศวกรเครื่องกล

วิศวกรไฟฟ้า *พ.*
นายกมล ทาเอยา ภท.31982


วิศวกรสุขาภิบาล

ผู้เขียนแบบ

REV	DESCRIPTION	DATE

แสดงแบบ
แปลนระบบน้ำ
ห้องน้ำ-ส้วมหญิง ชั้น 3-4

มาตราส่วน 1:25	วันที่ -
แผ่นที่ A3-07	รวม 102

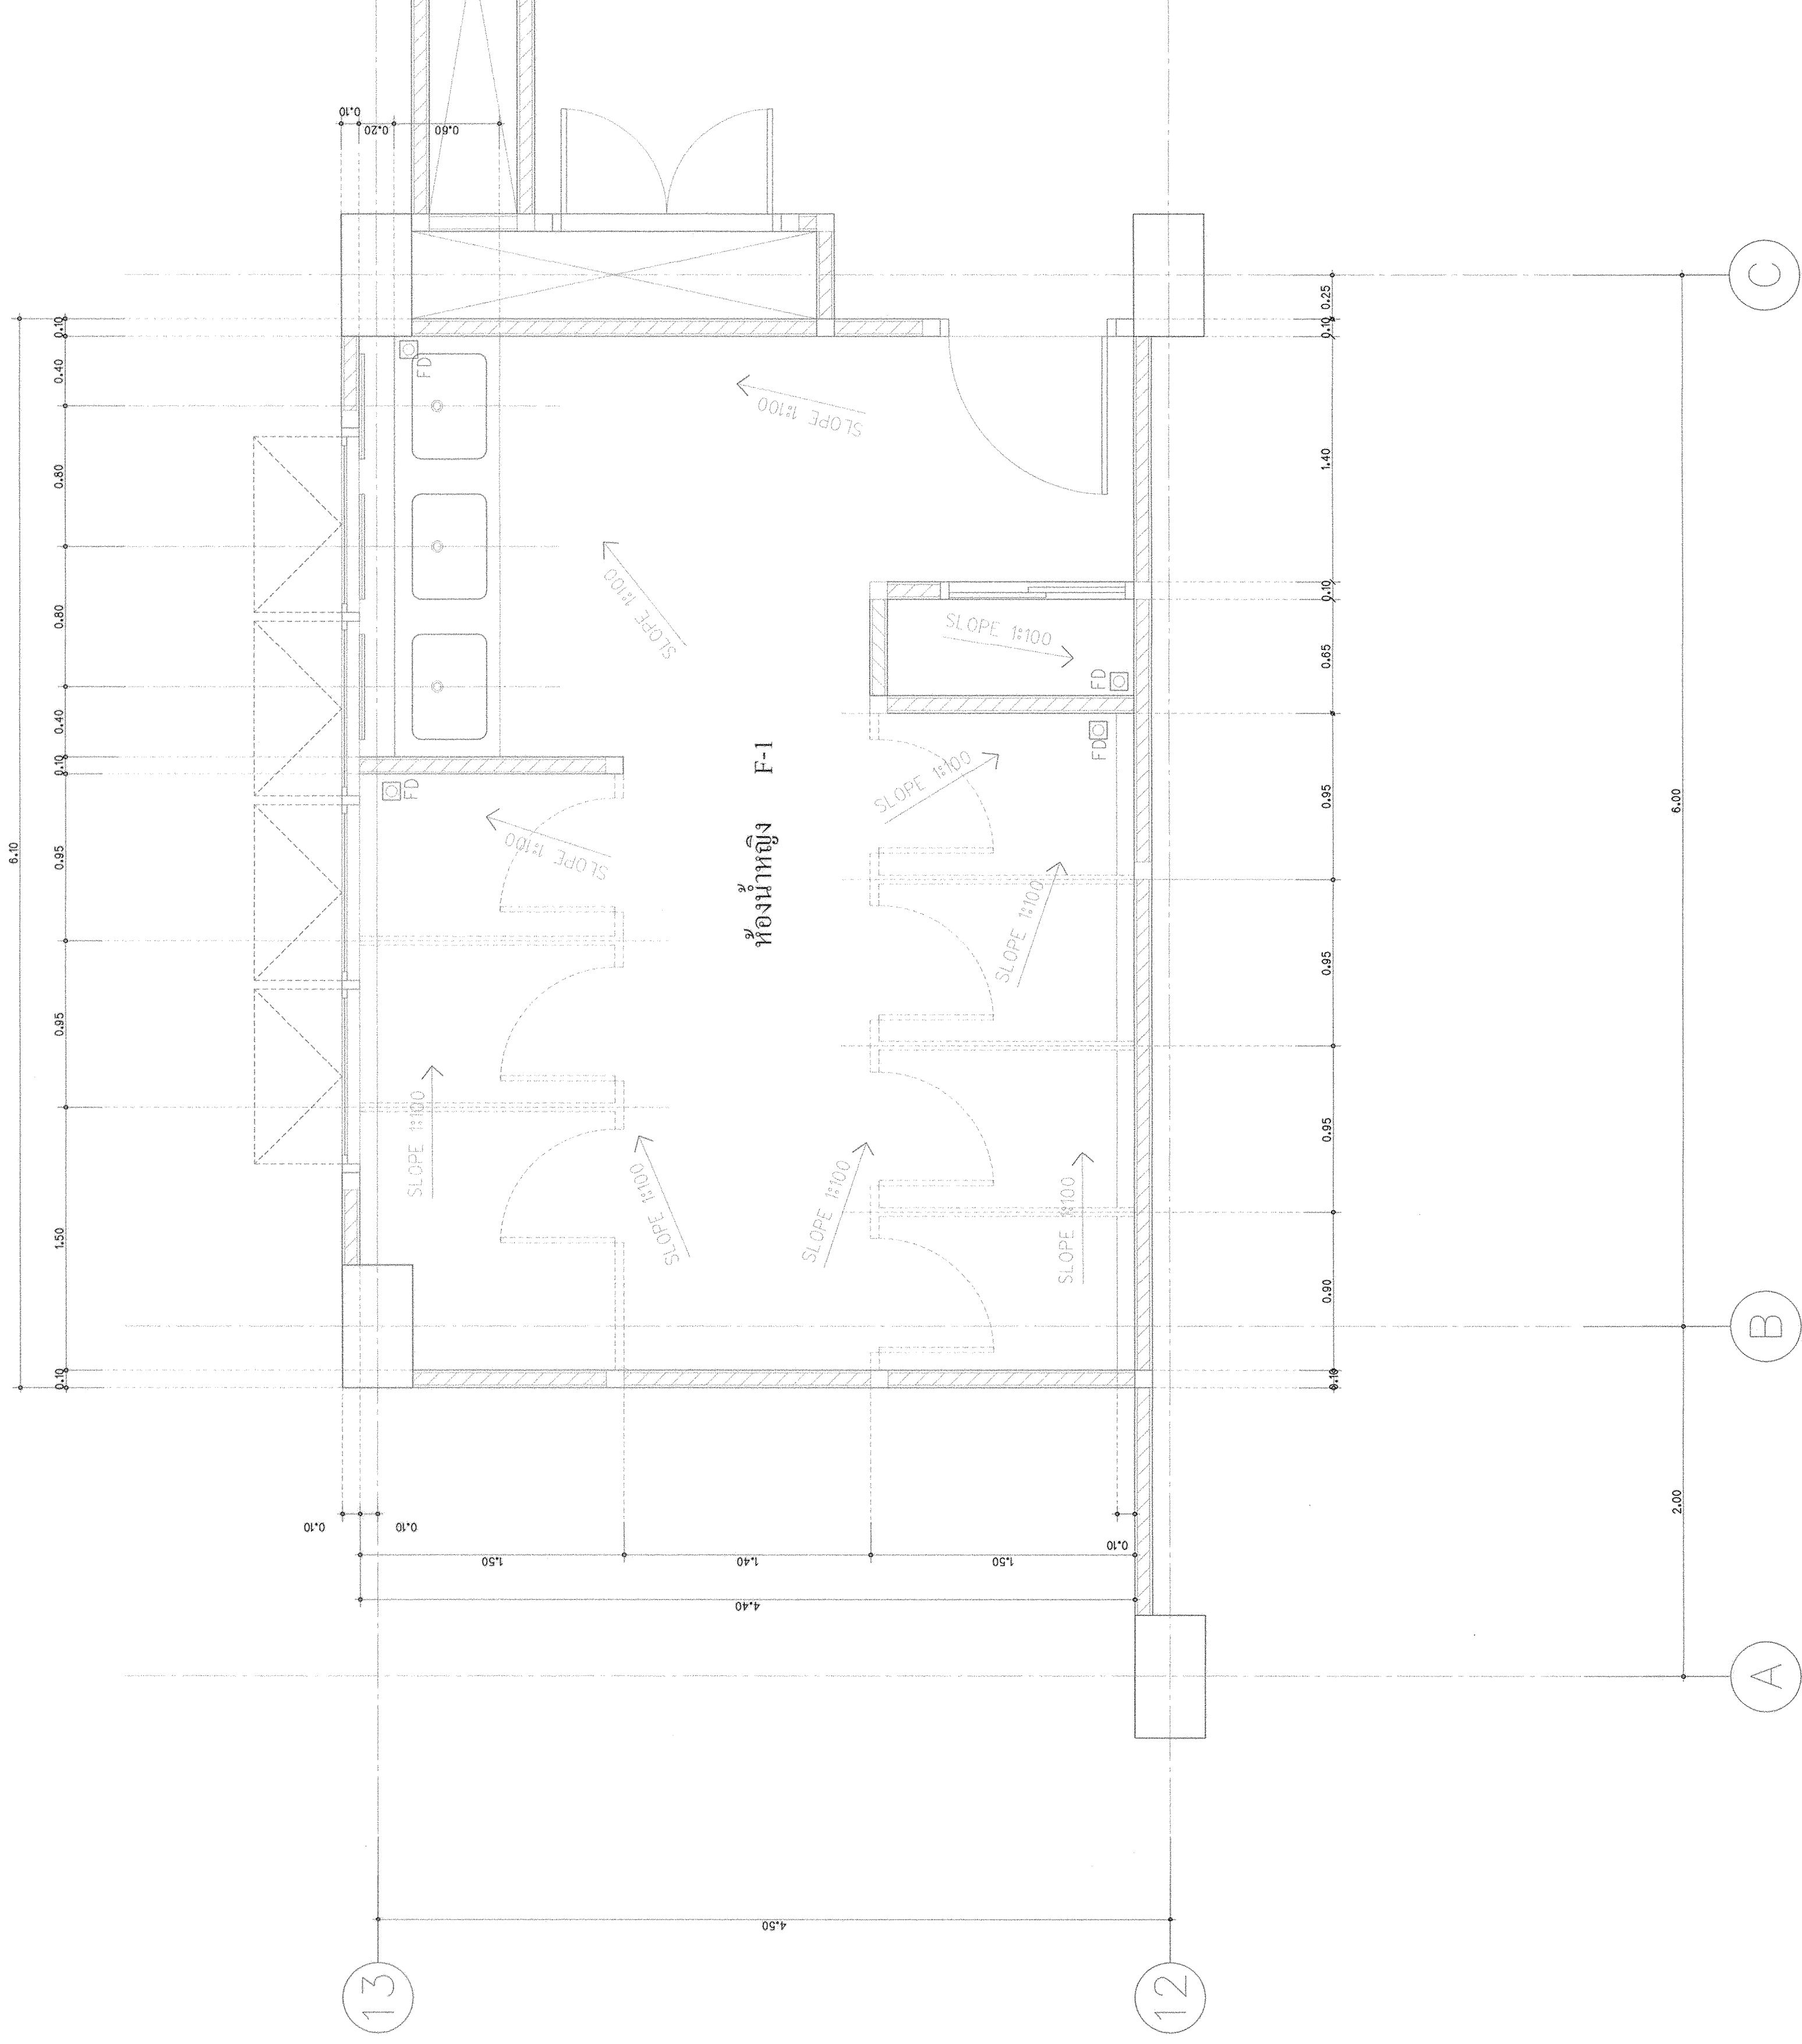

แปลนระบบน้ำห้องน้ำ-ส้วมหญิง ชั้นที่ 3-4 (ปรับปรุง)

มาตราส่วน 1 : 25