

มหาวิทยาลัยเทคโนโลยีราชมงคล
กรุงเทพ

โครงการ
ปรับปรุงห้องน้ําอาคาร 50
ชั้น 2 ถึงชั้น 5

อธิการบดี
ดร.สุกิจ นิตินัย สุขุม
รองอธิการบดี
นายสวัสดิ์ ศรีเมืองธน

สถาปนิกผู้ออกแบบ

วิศวกรโครงสร้าง
นายชวินทร์ สุภาพรหม สย.6544
นายชวินทร์ สุภาพรหม สย.7743

วิศวกรเครื่องกล

วิศวกรไฟฟ้า
นายภมรด พงษ์เยชา ภท.31982

วิศวกรสุขาภิบาล

ผู้เขียนแบบ


REV	DESCRIPTION	DATE

แสดงแบบ
แบบขยาย

ผนังห้องน้ําสำเร็จรูป

มาตราส่วน	วันที่
-	-

แผ่นที่	รวม
A4-01	102

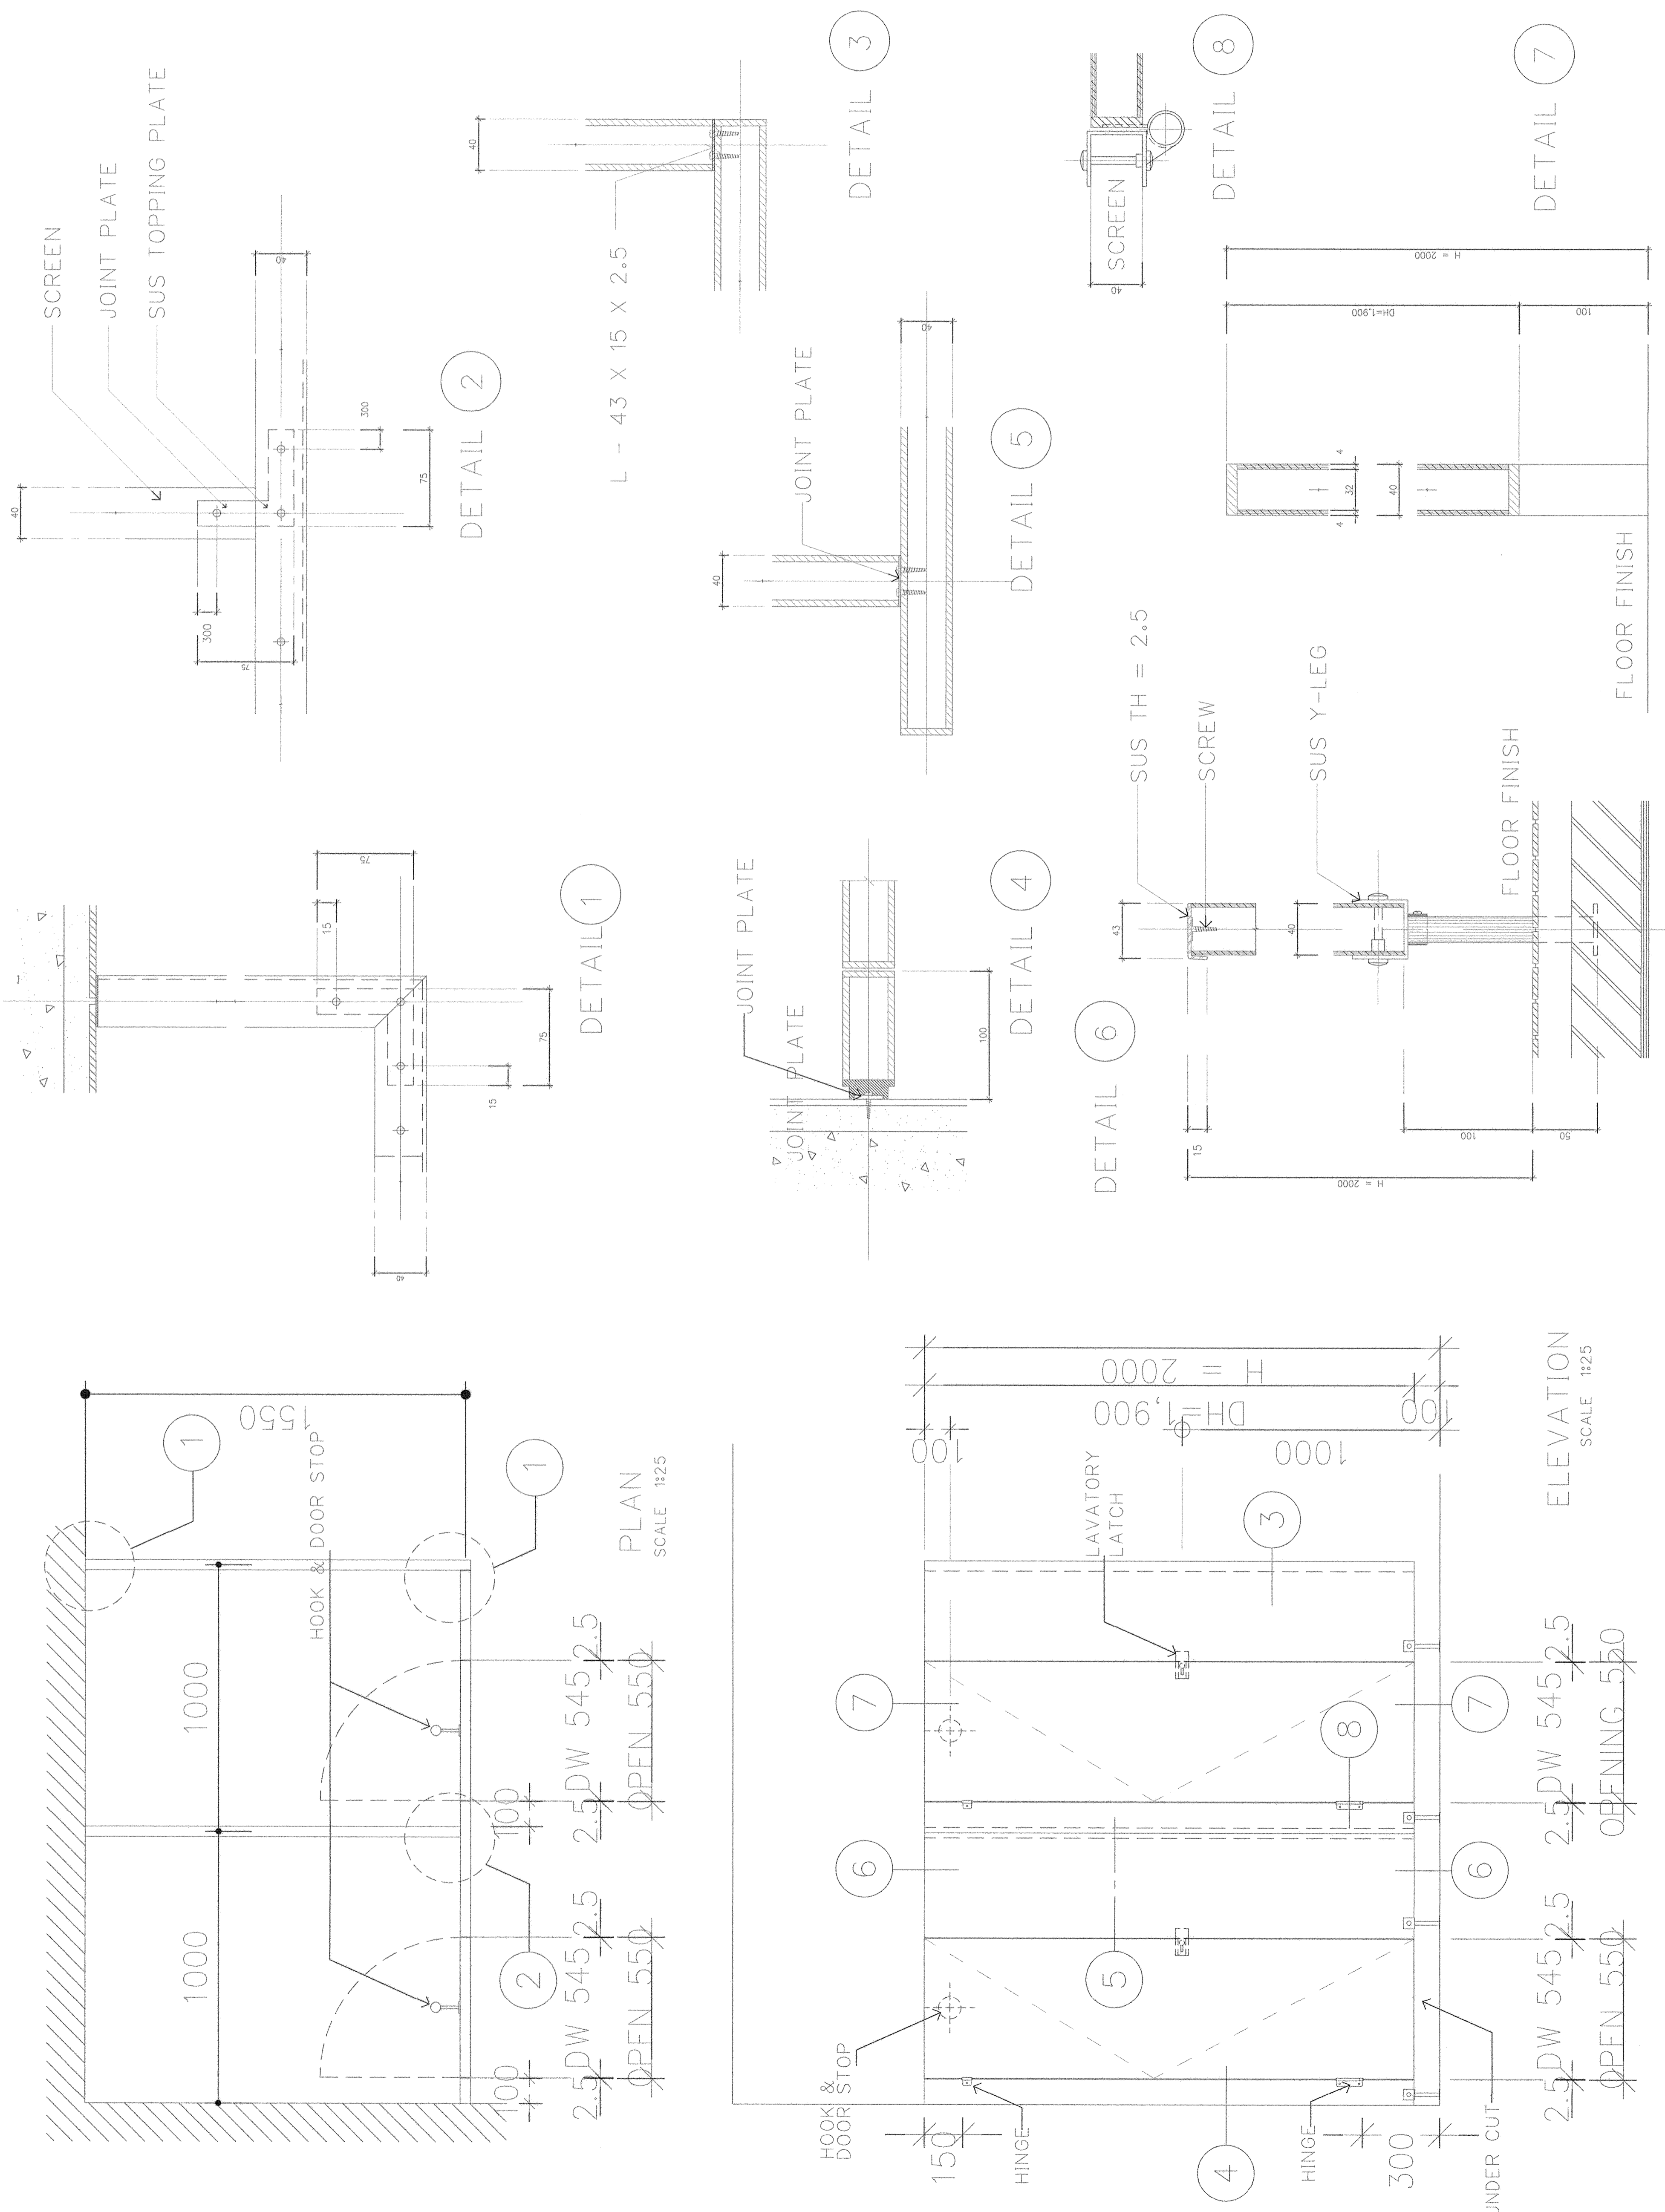

แบบขยายการติดตั้งผนังห้องน้ํา-ส้วม สำเร็จรูป (TOILET PARTITION TYPICAL DETAILS)

* รายละเอียด ที่ออกให้แบบใช้เพื่อประกอบการจัดทำแบบเท่านั้น ให้ผู้รับสร้างงานรับผิดชอบต่อการดำเนินการ