

มหาวิทยาลัยเทคโนโลยีราชมงคล

กรุงเทพฯ

โครงการ

ปรับปรุงห้องน้ําอาคาร 50  
ชั้น 2 ถึงชั้น 5

อธิการบดี

ดร.สุกิจ นิตินัย *ศ.ศ.*

รองอธิการบดี

นายสวัสดิ์ ศรีเมืองธน *ศ.*

สถาปนิกผู้ออกแบบ

-

วิศวกรโครงสร้าง

นายสวัสดิ์ ศรีเมืองธน สย.6544

นายธนินทร์ สุภาพรหม สย.7743

วิศวกรเครื่องกล

-

วิศวกรไฟฟ้า

นายภมรด ทาเบยก ภาท.31982

วิศวกรสุขาภิบาล

-

ผู้เขียนแบบ

-

REV.

DESCRIPTION

DATE

แสดงแบบ

แปลนห้องน้ํา-ส้วมหญิง

ชั้น 5 (ปรับปรุง)

ขนาดกระดาษ

1:25

วันที่


-

แผ่นที่

A3-02

รวม

102

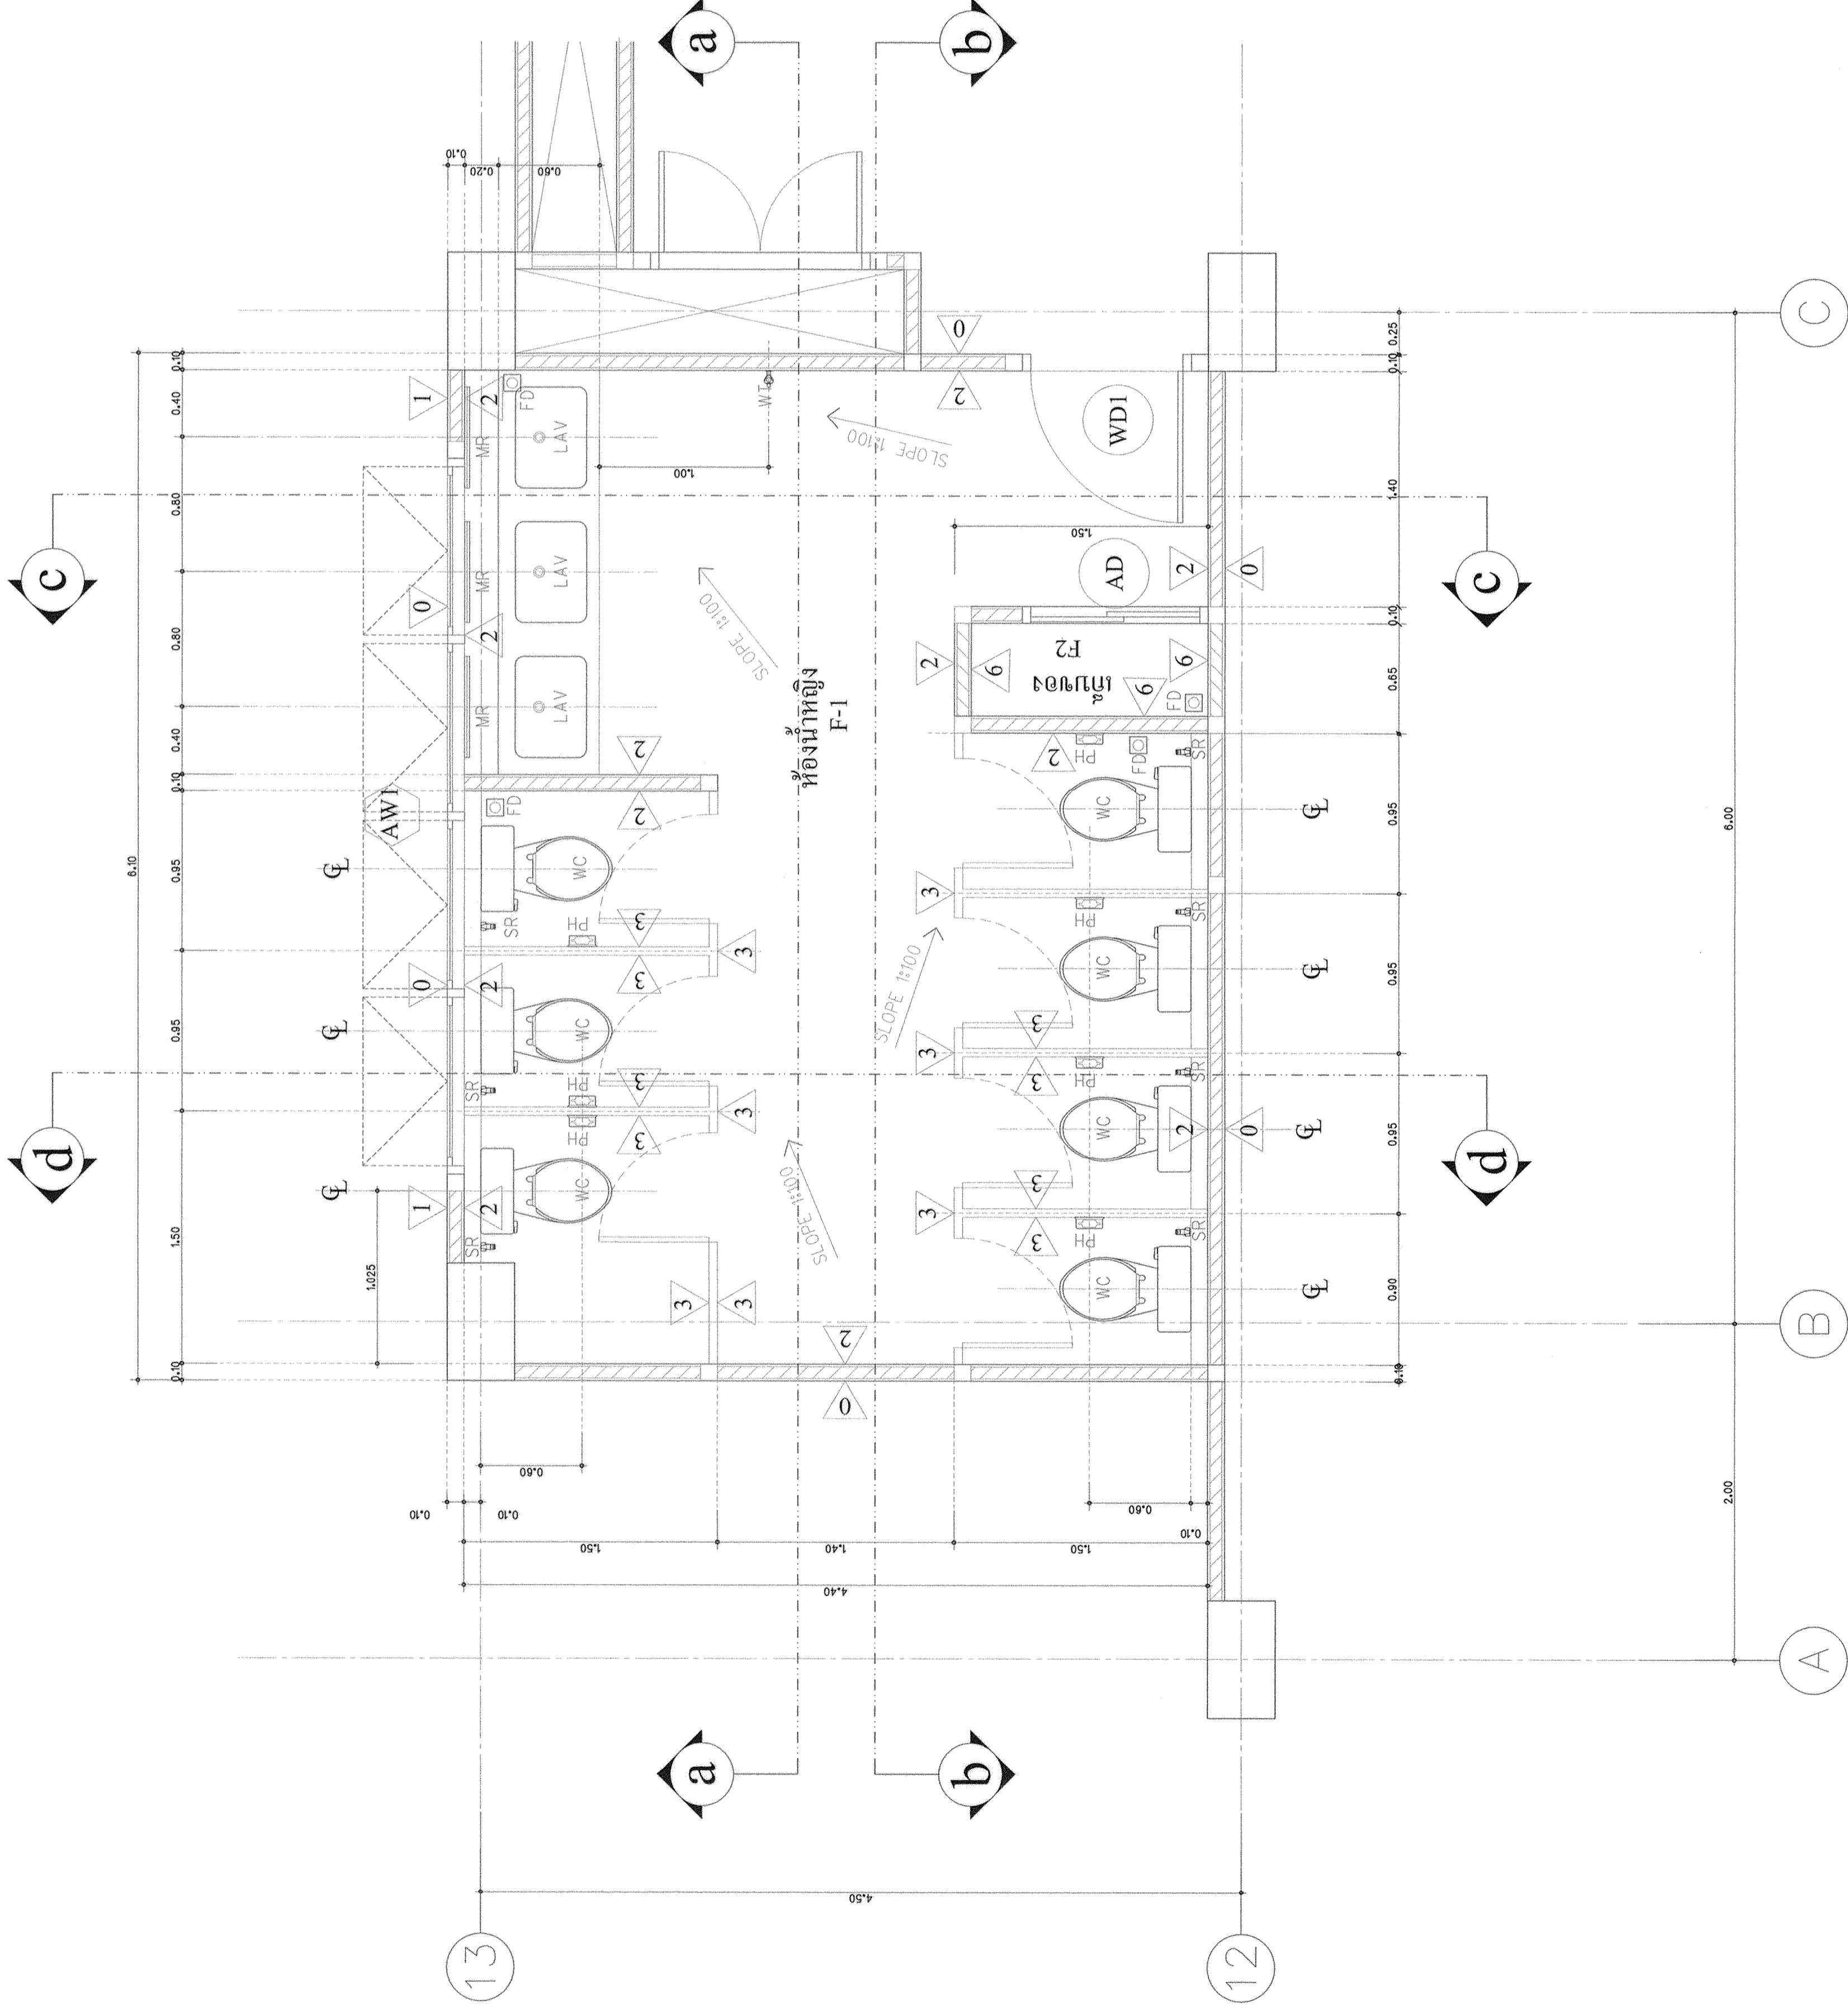

# แปลนห้องน้ํา-ส้วมหญิง ชั้นที่ 5 (ปรับปรุง)

มาตราส่วน 1 : 25