

มหาวิทยาลัยเทคโนโลยีราชมงคล
กรุงเทพ

โครงการ
ปรับปรุงห้องน้ําอาคาร 50
ชั้น 2 ถึงชั้น 5

อธิการบดี
ดร.สุวิทย์ นิตินัย

รองอธิการบดี
นายสวัสดิ์ ศรีเมืองงัน

สถาปนิกออกแบบ

วิศวกรโครงสร้าง
นายสวัสดิ์ ศรีเมืองงัน สย.6544
นายชนินทร์ สุพรรณม สย.7747

วิศวกรเครื่องกล

วิศวกรไฟฟ้า
นายมงคล ทาเปยา ภาท.31982


วิศวกรสุขาภิบาล

ผู้เขียนแบบ

REV.	DESCRIPTION	DATE

แสดงแบบ
แปลนห้องน้ํา-ส้วมชาย
ชั้น 5 (ปรับปรุง)

มาตราส่วน	วันที่
1:25	-
แผ่นที่	รวม
A3-03	102

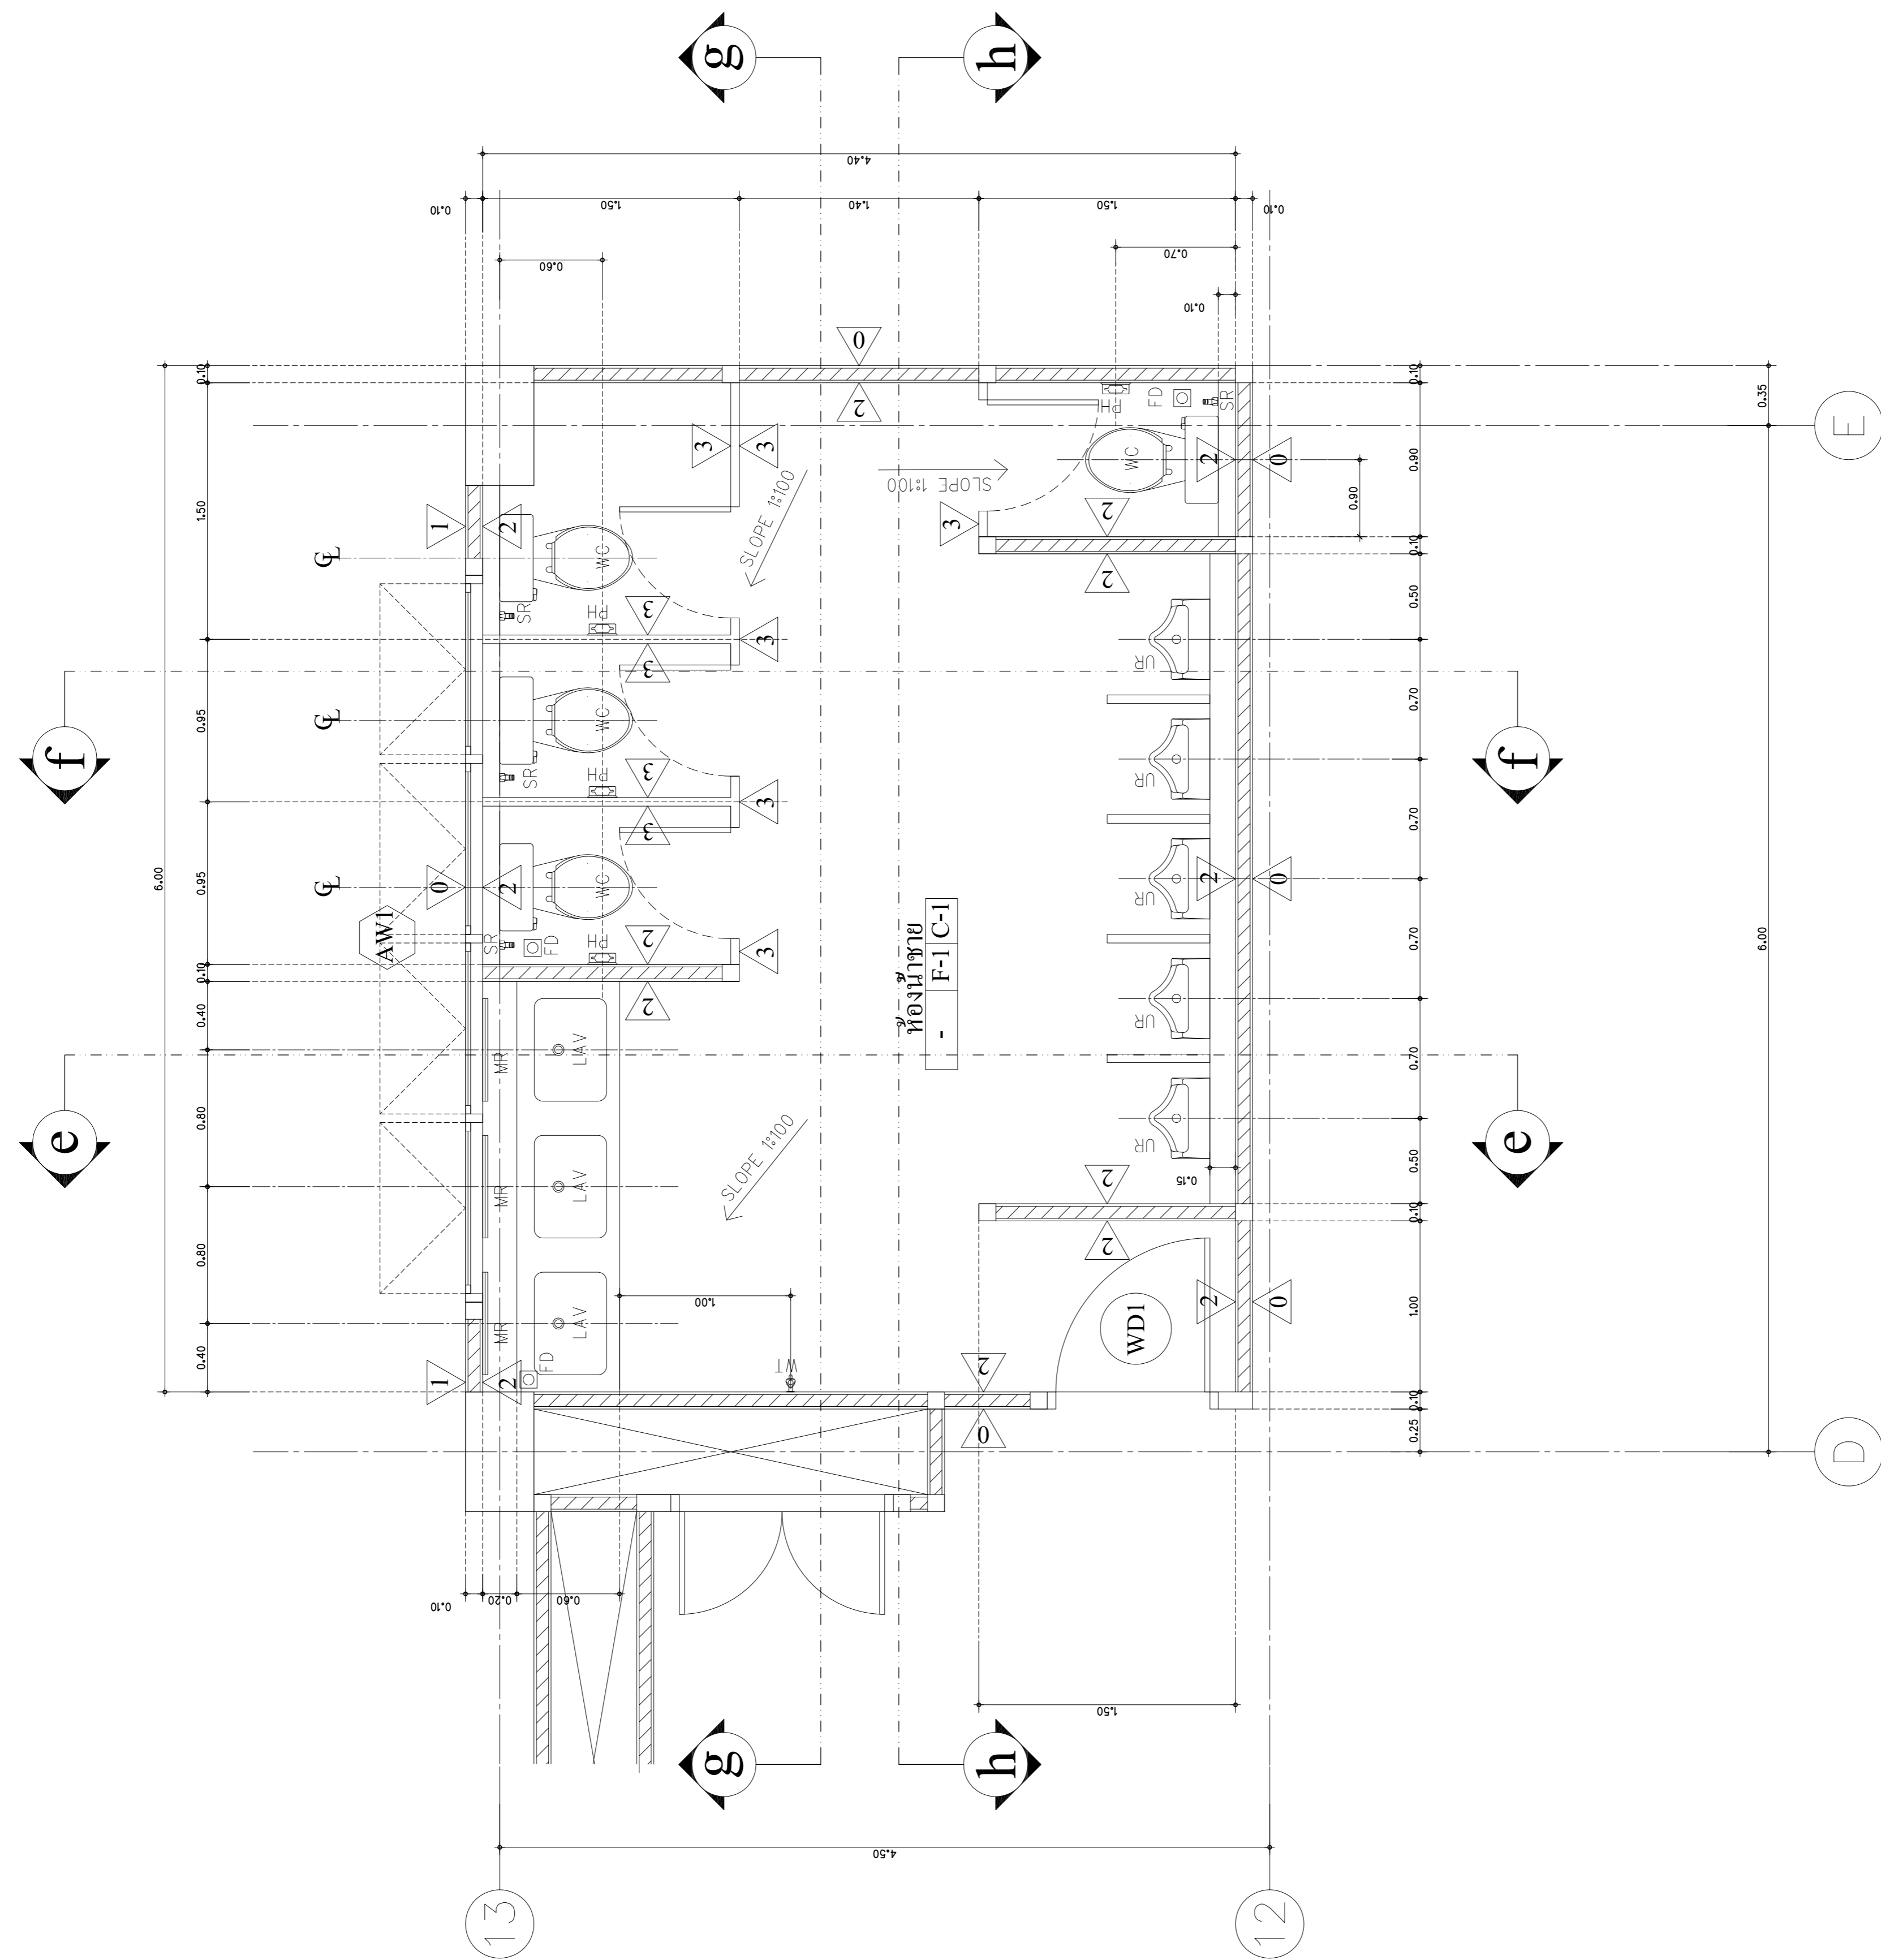

แปลนห้องน้ํา-ส้วมชาย ชั้นที่ 5 (ปรับปรุง)

(ไม่รวมในรายการปรับปรุงนี้)

มาตราส่วน 1 : 25