

มหาวิทยาลัยเทคโนโลยีราชมงคล  
กรุงเทพ

โครงการ  
ปรับปรุงห้องน้ําอาคาร 50  
ชั้น 2 ถึงชั้น 5

อธิการบดี  
ดร.สุกิจ นิตินัย *SUKIT*

รองอธิการบดี  
นายสวัสดิ์ ศรีเมืองธน *S*

สถาปนิกผู้ออกแบบ

วิศวกรโครงสร้าง  
นายสวัสดิ์ ศรีเมืองธน สย.6544

นายชนินทร์ สุพรรณม สย.7743

วิศวกรเครื่องกล

วิศวกรไฟฟ้า *Pr*  
นายภมรด ฑาเทยา ภท.31982

วิศวกรสุขาภิบาล


ผู้เขียนแบบ

REV	DESCRIPTION	DATE

แสดงแบบ  
แปลนแสดงวัสดุปูผิวพื้น  
ห้องน้ำ- ส้วมชั้นหญิงที่ 5

มาตรฐาน  
1:25

วันที่  
-  
รวม  
A3-10 102

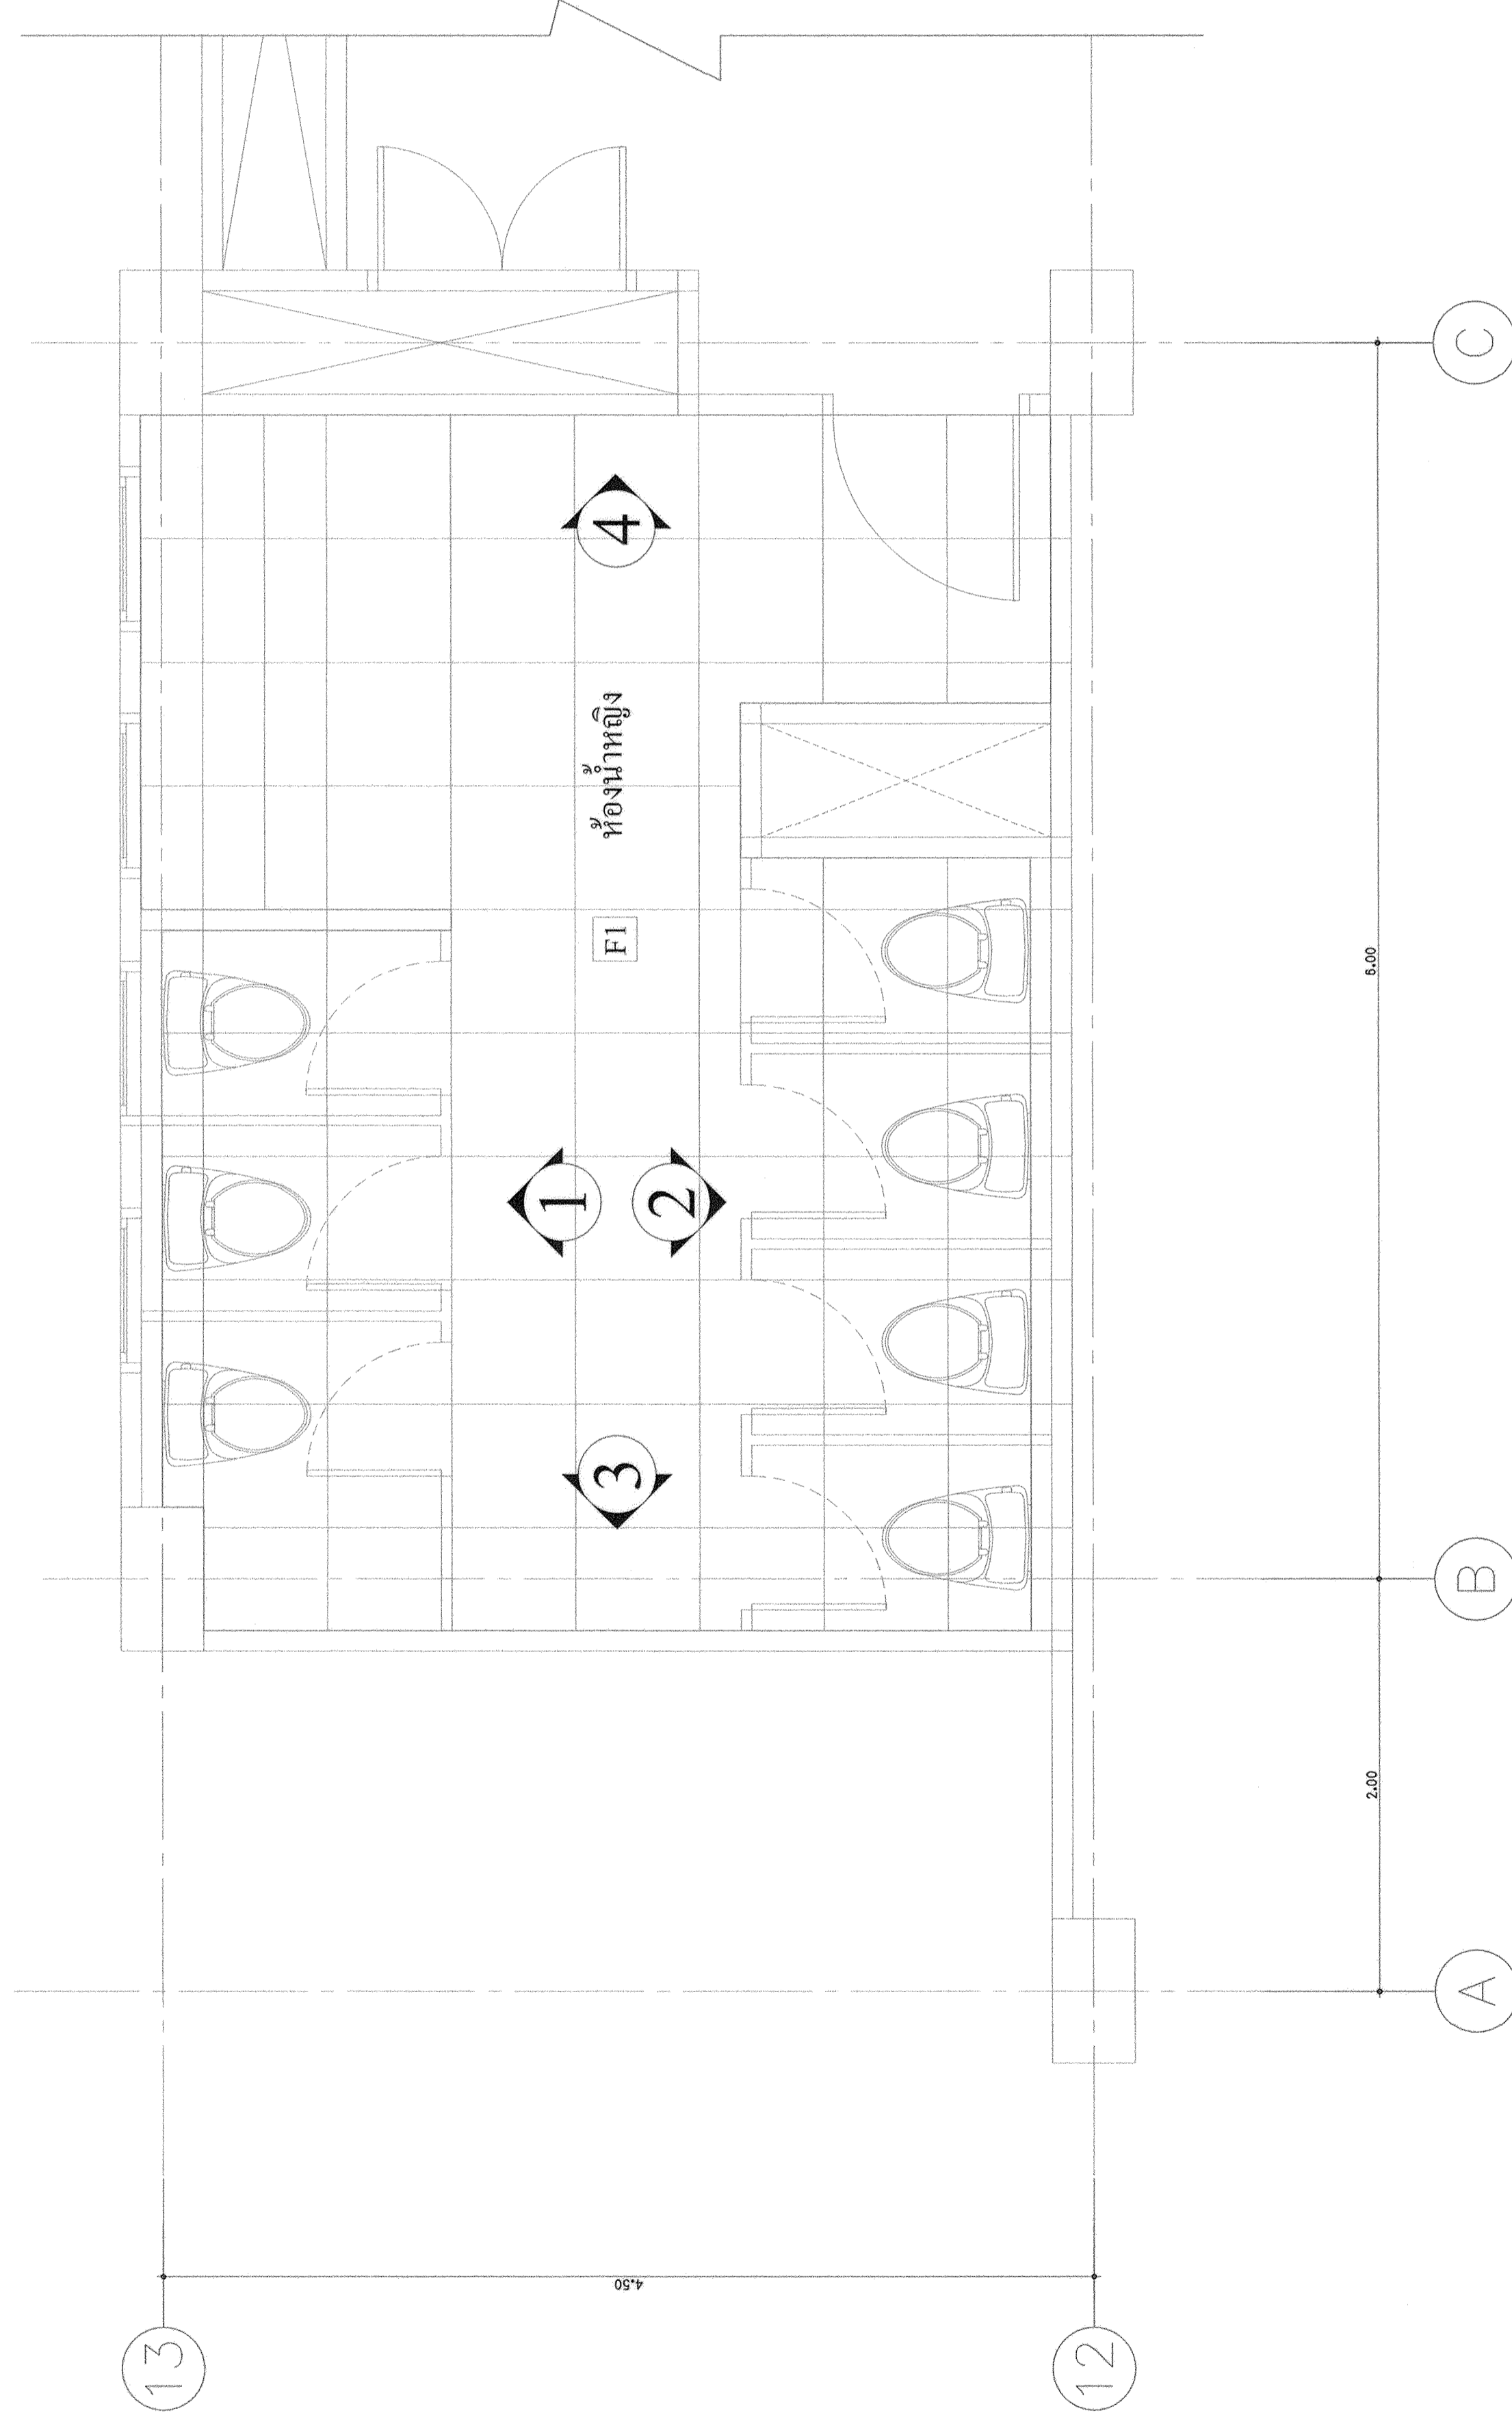

## แปลนแสดงวัสดุปูผิวพื้นห้องน้ำ-ส้วมหญิง ชั้นที่ 5 (ปรับปรุง)

มาตราส่วน 1:25