

PROJECT NUMBER RA-13-01

PROJECT NAME อาคารแสดงนิทรรศการและการสอนนันทนาการ จำนวน 1 หลัง

OWNER: LTK รามงคล กรุงเทพ

LOCATION: เลขที่ 2 ถนนวงแหวน แขวงทุ่งมหาเมฆ เขตสาทร กรุงเทพมหานคร 10120

architects rega

บริษัท เรกา สถาปนิก จำกัด

| ARCHITECT                         | AUTHORIZED SIGNATURE |
|-----------------------------------|----------------------|










| ISSUE/REVISION | NO. | DESCRIPTION                             | BY  | DATE     |
|----------------|-----|---|-----|----------|
|                | 1   | แบบร่างสถาปัตย์ - ผนังชั้นที่ 5         | *** | 30-08-13 |
|                | 2   | แบบร่างสถาปัตย์ - ผนังชั้นที่ 5 (แก้ไข) | *** | 31-10-14 |

| DRAWING TITLE          |              |
|------------------------|--------------|
| ผนังชั้นที่ 5          |              |
| CHECKED BY: ARCHITECT  | SIGNED: A    |
| CHECKED BY: PD         | SIGNED: 1.07 |
| CHECKED BY: PA         |              |
| CHECKED BY: JC         |              |
| DRAWN BY:              | SCALE:       |
| PRINTED DATE: 31-10-14 | REF: FILE    |

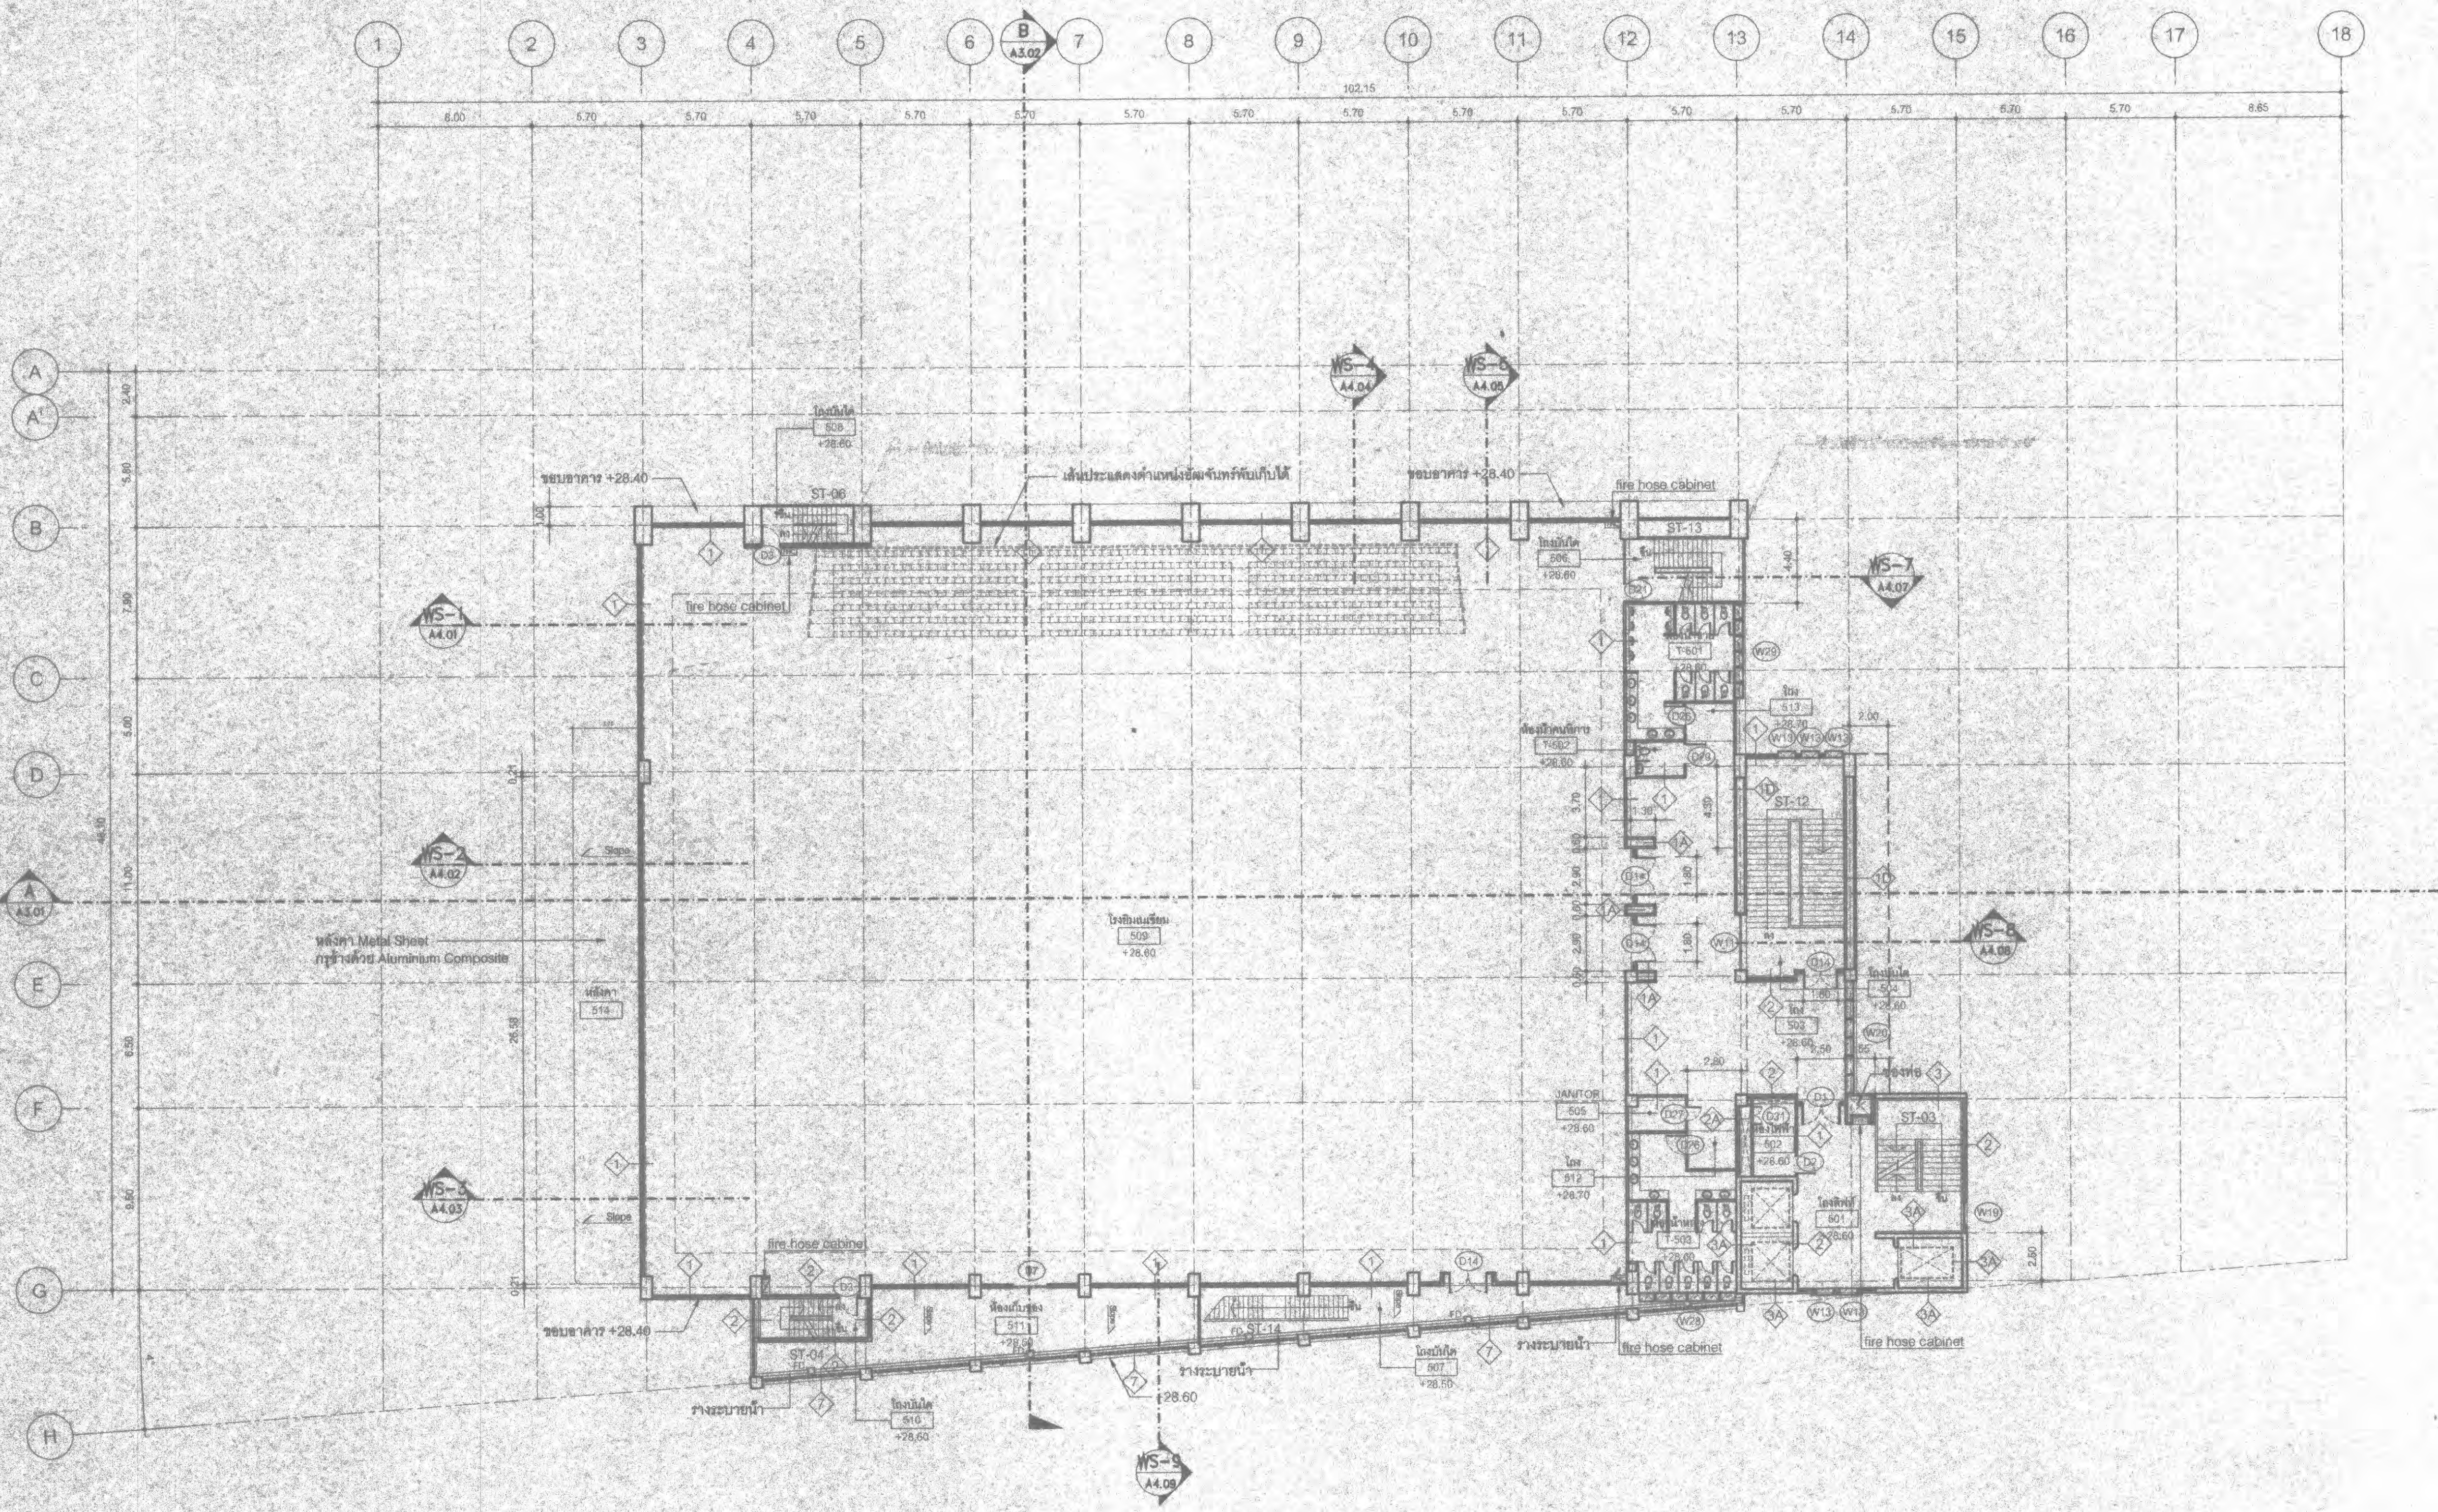

ผนังชั้นที่ 5  
มาตราส่วน 1:200  
0 1 5 10 20

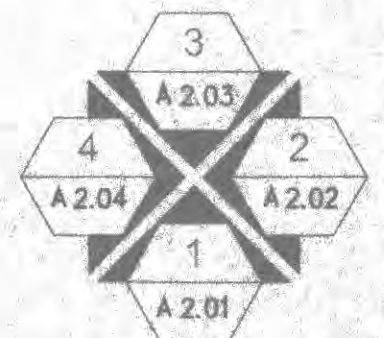



PROJECT NUMBER RA-13-01

PROJECT NAME

อาคารแสดงนิทรรศการและ  
การสนนันทนาการ จำนวน 1 หลัง

OWNER: **UTK รามงคล  
กรุงเทพ**

LOCATION: เลขที่ 2 ถนนนางลิ้นจี่ แขวงทุ่งมหาเมฆ  
เขตสาทร กรุงเทพมหานคร 10120

architects  
**rega**  
3249 ถนนเพชรบุรีตัดใหม่ แขวงปทุมวัน  
เขตปทุมวัน กรุงเทพมหานคร 10330  
TEL. +66 (0) 2 192 0917  
FAX. +66 (0) 2 192 0918  
E-MAIL. regaarchitect@gmail.com

บริษัท เรกา สถาปนิก จำกัด

| ARCHITECT  | AUTHORIZED SIGNATURE   |
|--|--|









| ISSUE/REVISION | NO. | DESCRIPTION                           | BY  | DATE     |
|----------------|-----|---------------------------------------|-----|----------|
| 1              | 1   | แบบแปลนสถาปัตย์ - แบบก่อสร้าง         | www | 30-08-13 |
| 2              | 2   | แบบแปลนสถาปัตย์ - แบบก่อสร้าง (แก้ไข) | www | 31-10-14 |



DRAWING TITLE



| CHECKED BY   | ARCHITECT | SIGNED | DRAWING NO. |
|--------------|-----------|--------|-------------|
| PM           |           |        | A           |
| PA           |           |        | 1.08        |
| JC           |           |        |             |
| DRAWN BY     |           |        | SCALE       |
| PRINTED DATE | 31-10-14  |        | REF. FILE   |

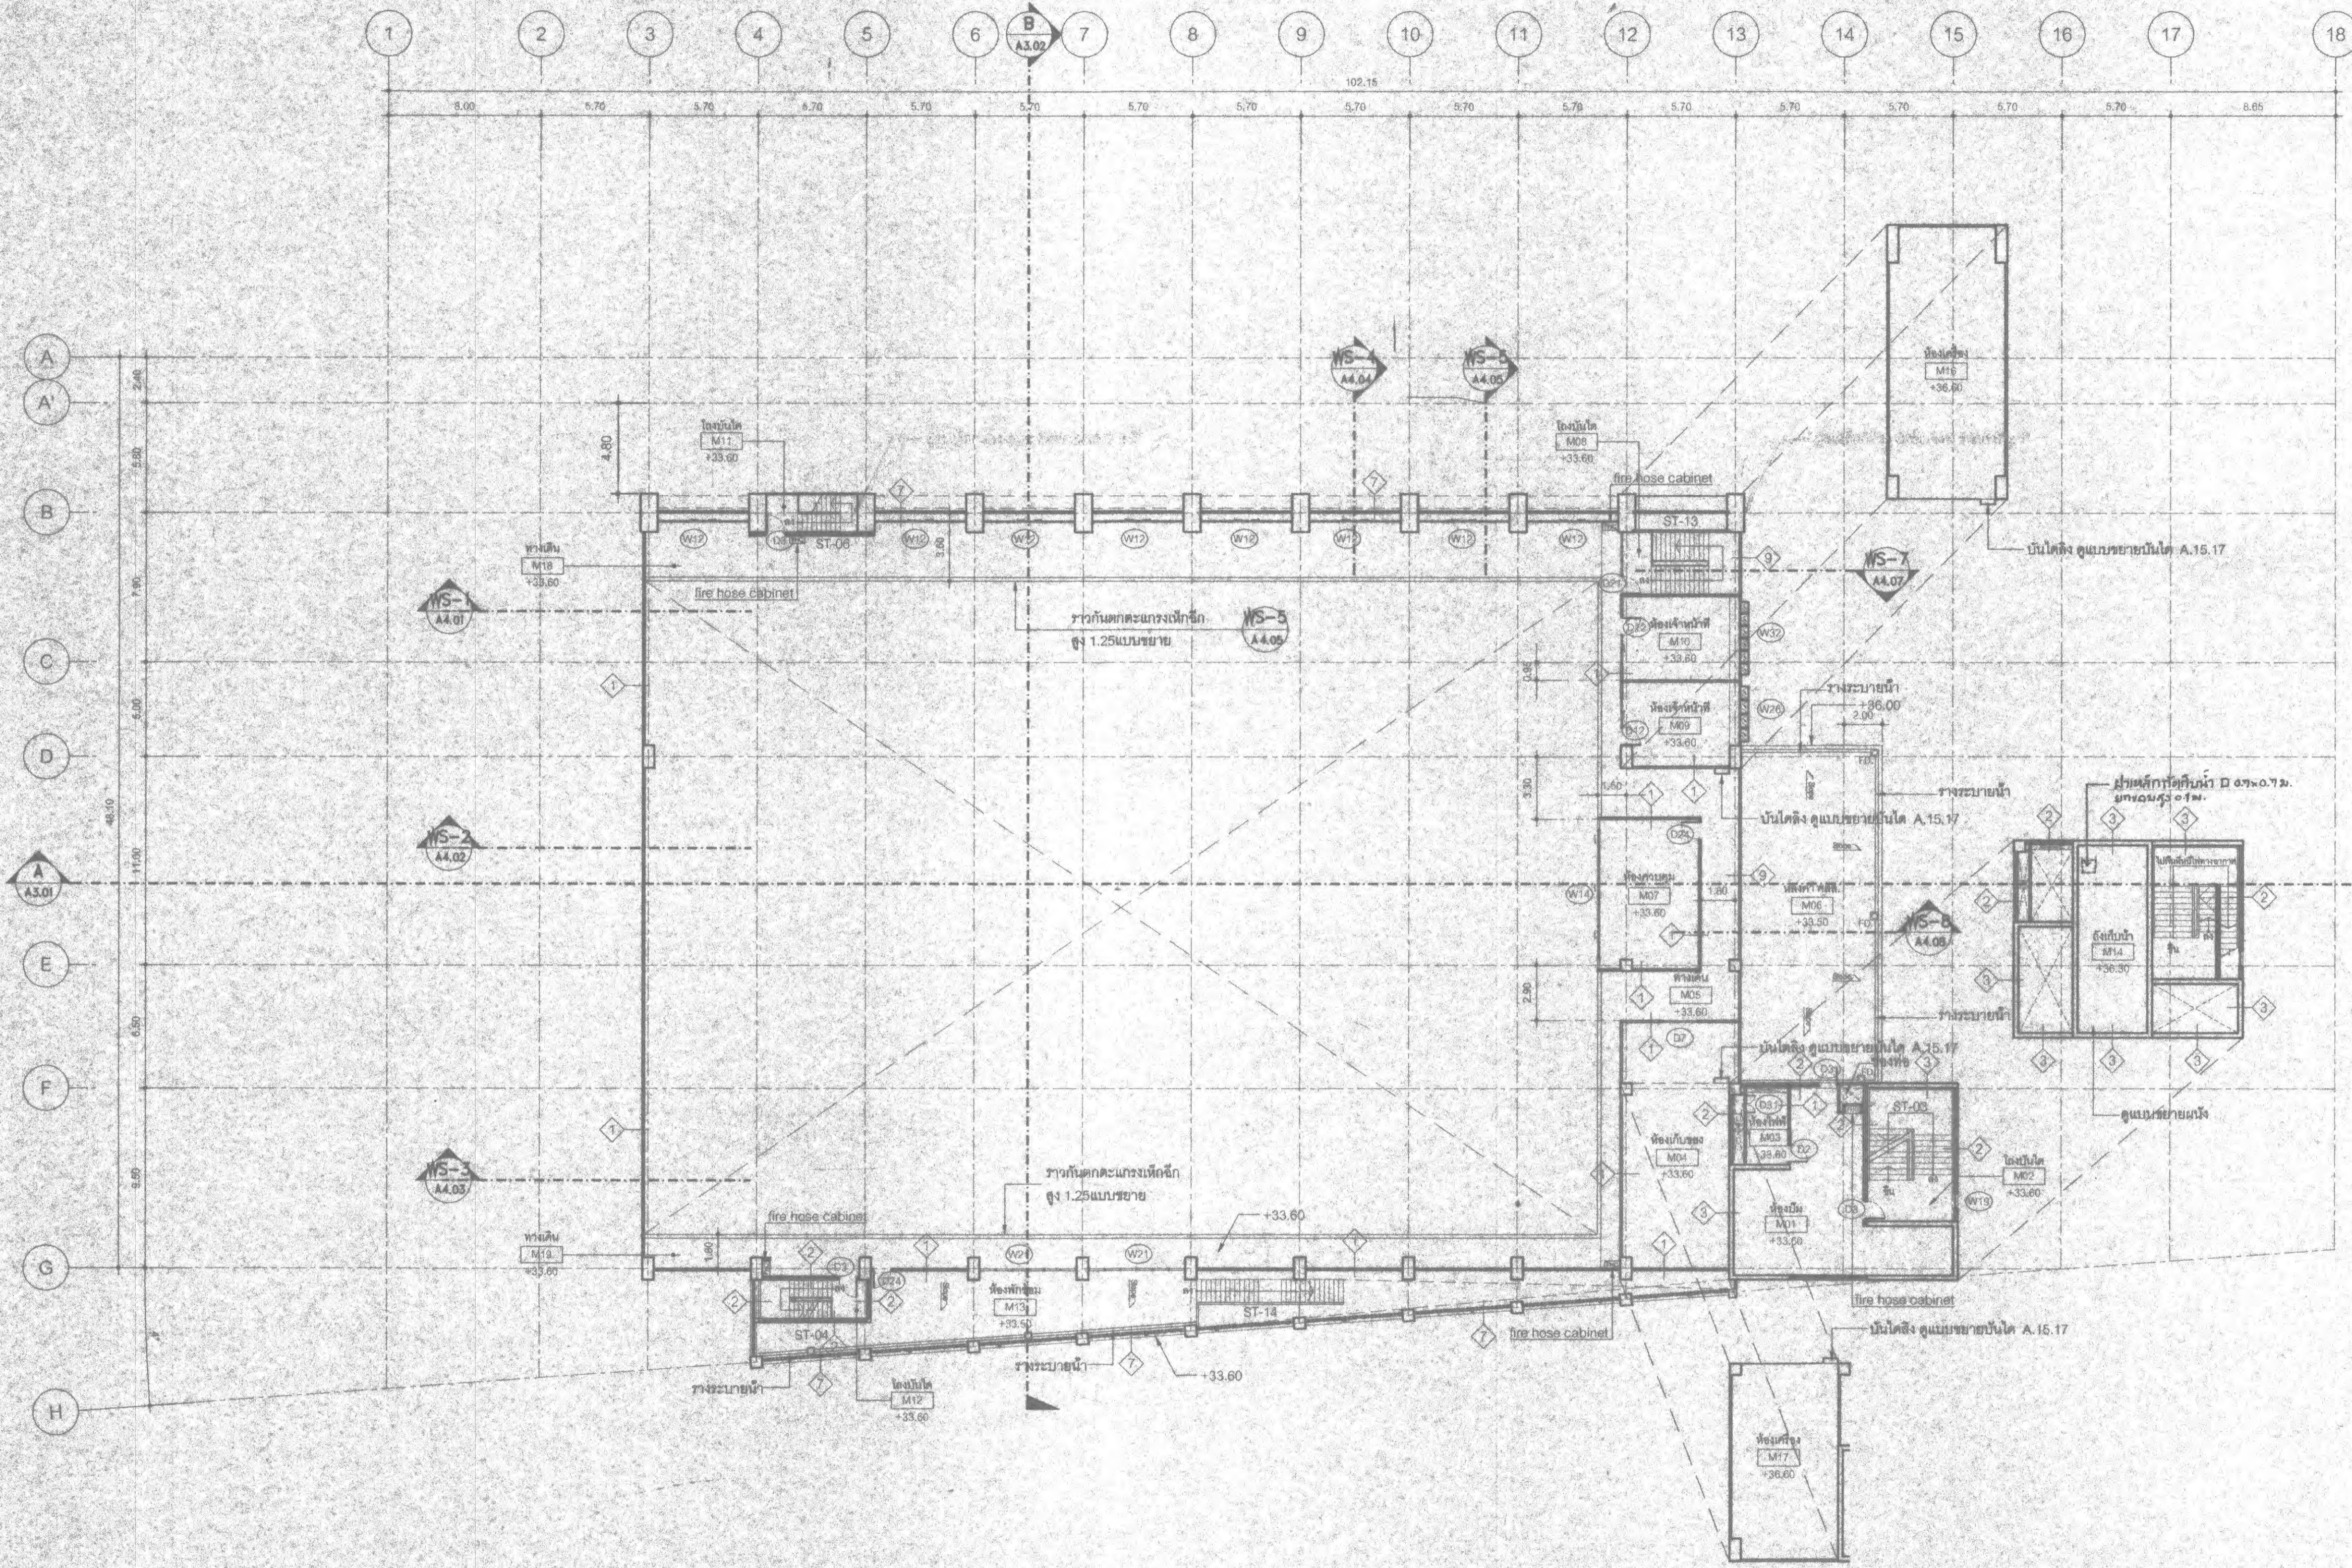

มาตราส่วน 1:200

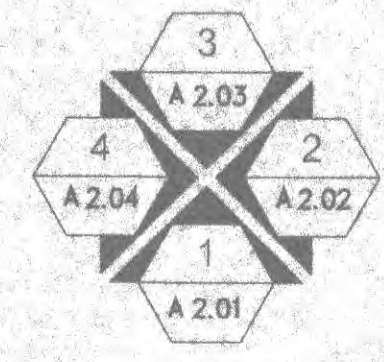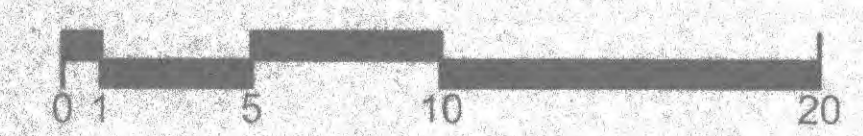

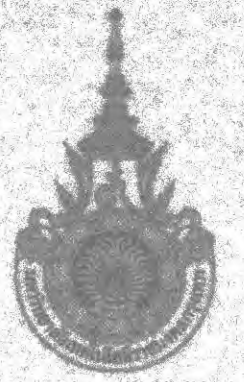

PROJECT NUMBER RA-13-01

PROJECT NAME

อาคารแสดงนิทรรศการและ  
การสอนนิทรรศการ จำนวน 1 หลัง

OWNER, **UTK รามงคล  
กรุงเทพ**

LOCATION  
เลขที่ 2 ถนนนางสีห์ แขวงทุ่งมหาเมฆ  
เขตสาทร กรุงเทพมหานคร 10120

architects  
**rega**  

บริษัท เรกา สถาปนิก จำกัด

| ARCHITECT  | AUTHORIZED SIGNATURE                              |
|--|---|






GENERAL NOTE

- THIS DRAWING IS THE PROPERTY OF ARCHITECTS 48 LIMITED OR ONE OF ITS AFFILIATES. IT IS ISSUED SUBJECT TO RETURN UPON DEMAND AND IS NOT TO BE USED EXCEPT IN CONNECTION WITH THE PROJECT FOR WHICH IT IS ISSUED.
- DO NOT SCALE THIS DRAWING. USE FIGURED DIMENSIONS ONLY.


| คณะกรรมการตรวจรับแบบ     |               | AUTHORIZED SIGNATURE |
|--------------------------|---------------|----------------------|

| ISSUE/REVISION |                                       |     |          |
|----------------|---------------------------------------|-----|----------|
| NO.            | DESCRIPTION                           | BY  | DATE     |
| 1              | แบบแปลนสถาปัตย์ - อนุมัติร่าง         | สถา | 30-08-13 |
| 2              | แบบแปลนสถาปัตย์ - อนุมัติร่าง (แก้ไข) | สถา | 31-10-14 |

DRAWING TITLE

ผังหลังคา

| CHECKED BY   | SIGNED   | DRAWING NO. |
|--------------|----------|-------------|
| PM           |          | A           |
| PD           |          | 1.09        |
| PA           |          |             |
| JC           |          |             |
| DRAWN BY     |          | SCALE       |
| PRINTED DATE | 31-10-14 | REF. FILE   |

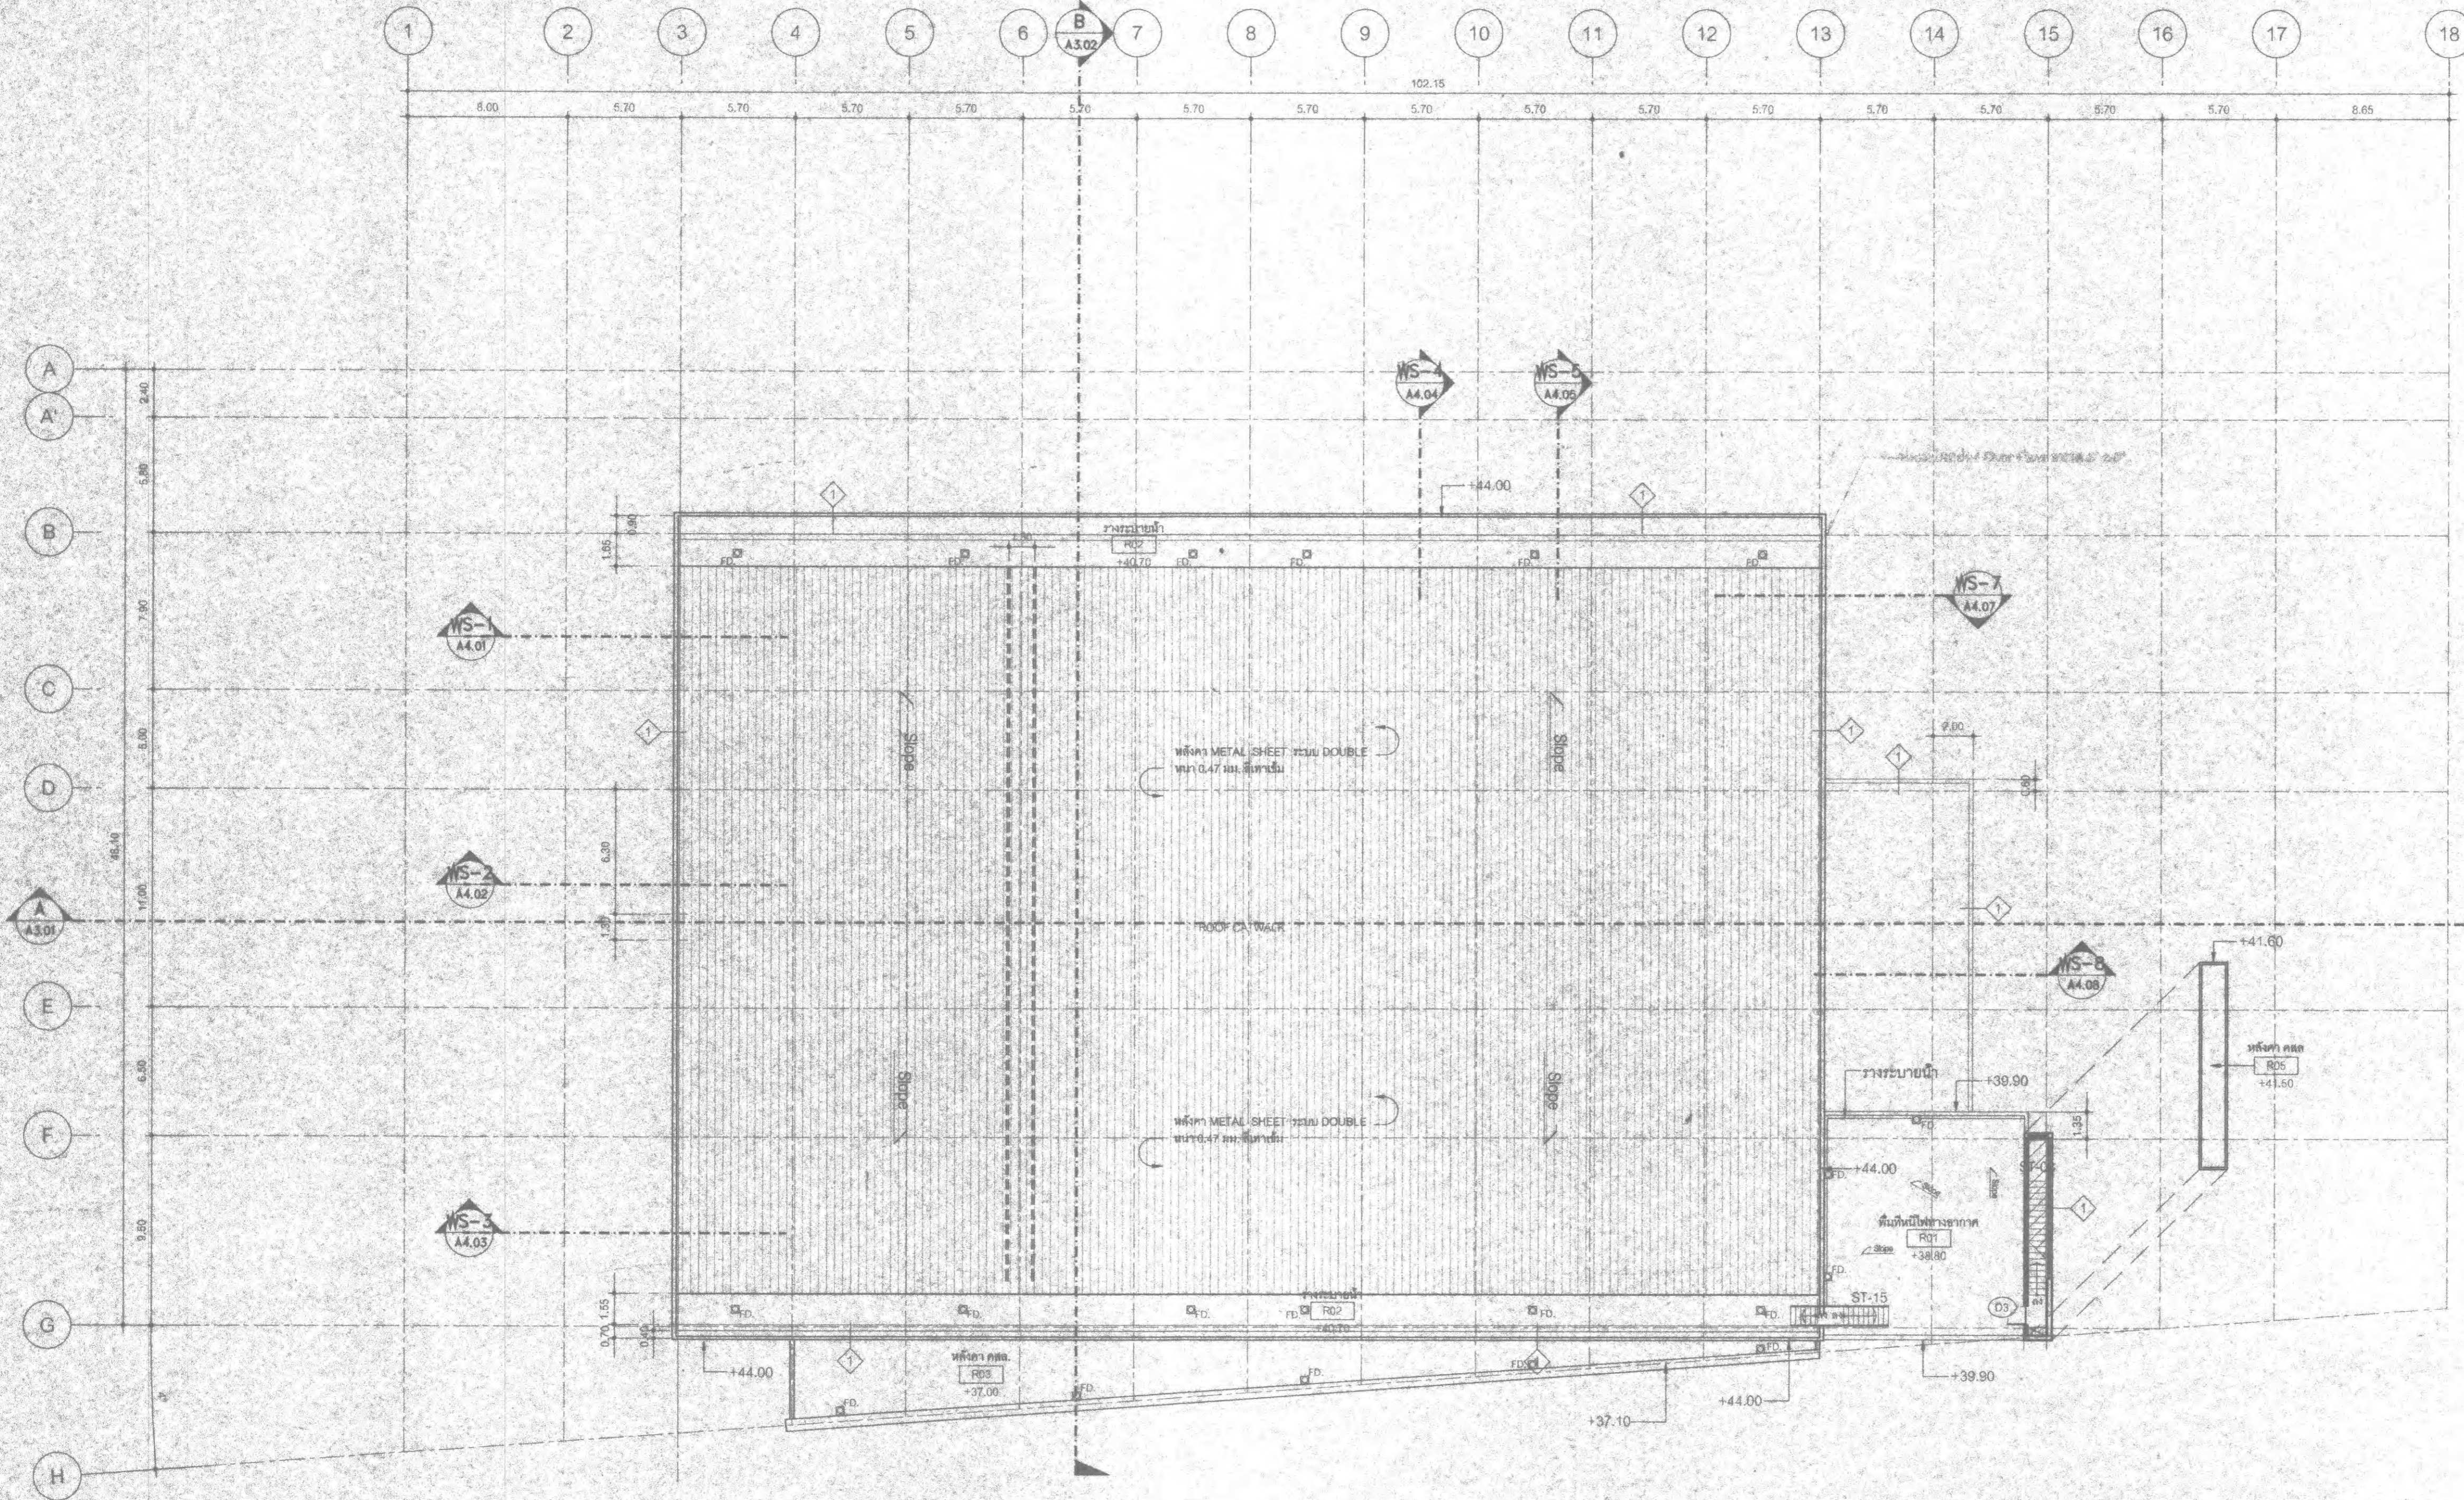

ผังหลังคา  
มาตราส่วน 1:200

