

มหาวิทยาลัยเทคโนโลยีราชมงคล  
กรุงเทพ

โครงการ

ก่อสร้างอาคารแสดงนิทรรศการ  
และการสอนนิเทศการ

อธิการบดี

ดร. สุกิจ นิดินัย *SN*

รองอธิการบดี

ผศ. สวัสดิ์ ศรีเมืองชน *SS*

คณะกรรมการตรวจรับแบบ

ลงนาม

ผศ. สวัสดิ์ ศรีเมืองชน ประธานกรรมการ *SS*

นายชนินทร์ สุวพรหม กรรมการ *SN*

ผศ. วิเชียร หทัยรัตน์ กรรมการ *SN*

ผศ. ธรรมมา เขียวธรวาณิช กรรมการ *SN*

นายสนานนท์ ว่องมงคลฤทธิ์ กรรมการ *SN*

รศ. วสันต์ เขียวสุวรรณ กรรมการ *SN*

นายสรรพรส คุ่มทรัพย์ กรรมการ *SN*

นายรัชชชัช สารวงษ์ กรรมการ *SN*

นางวิภาวดี โชติสถานนท์ กรรมการและเลขานุการ *SN*

แก้ไข/ปรับปรุง

1 แบบเพิ่มเติมงานโครงสร้างที่ดำเนินการก่อสร้างแล้ว 12/06/61

ชื่อแบบ

รูปตัดบันได 1/3

มาตราส่วน

1 : 100

วันที่


12/06/61

แผ่นที่

ADD-8


จำนวนแผ่น

9/16

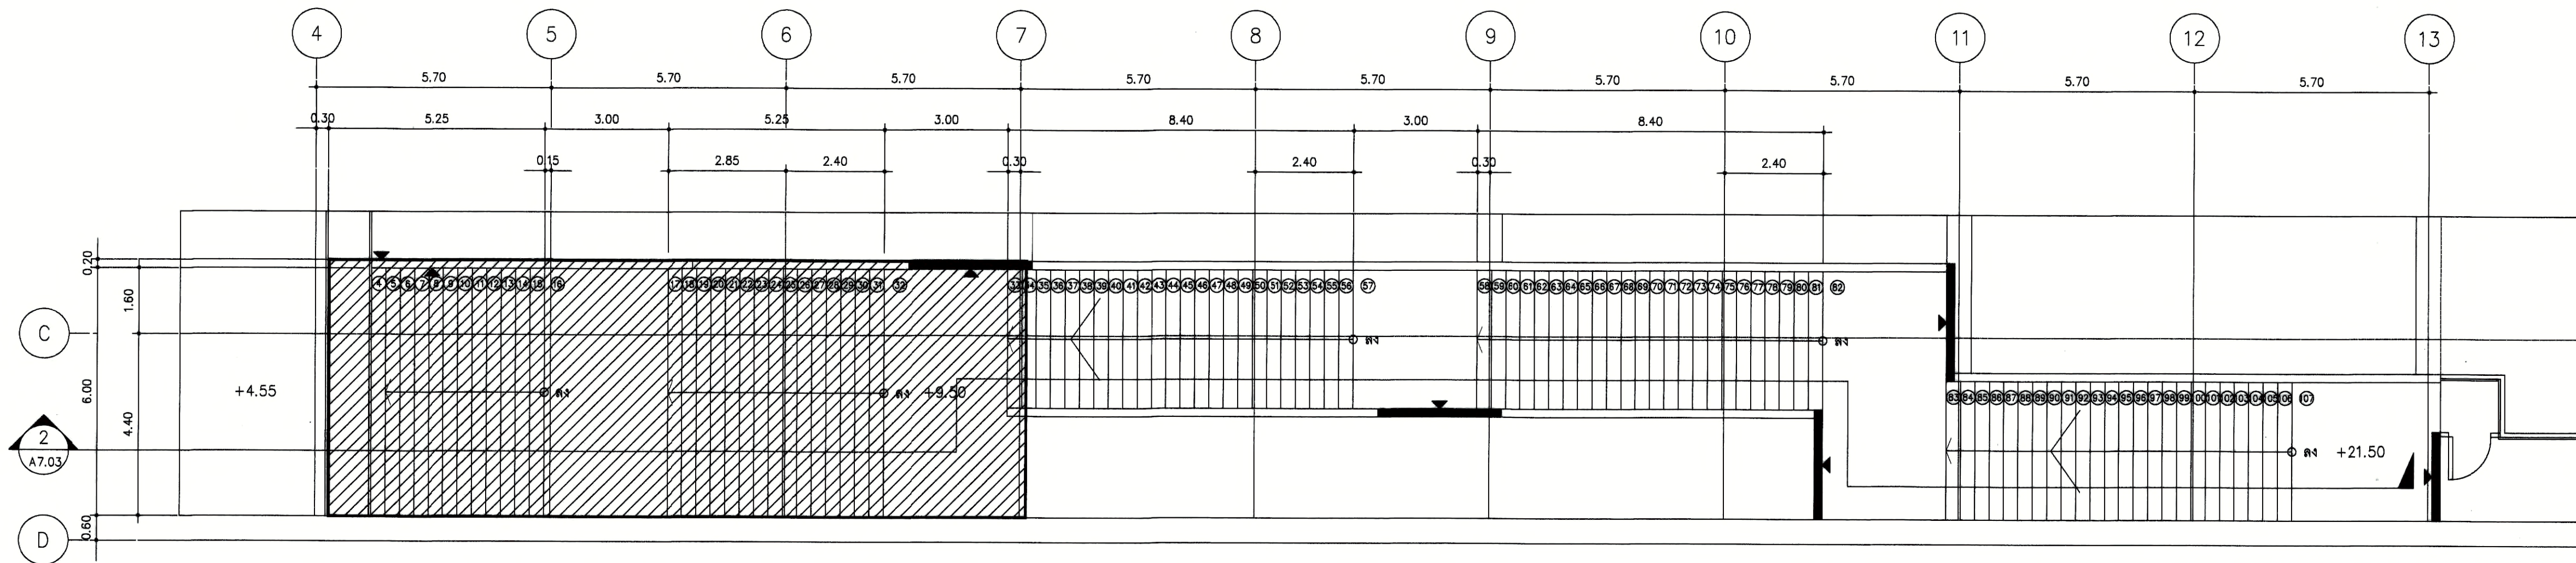

ผังพื้นชั้นที่ 4

มาตราส่วน  
1:100

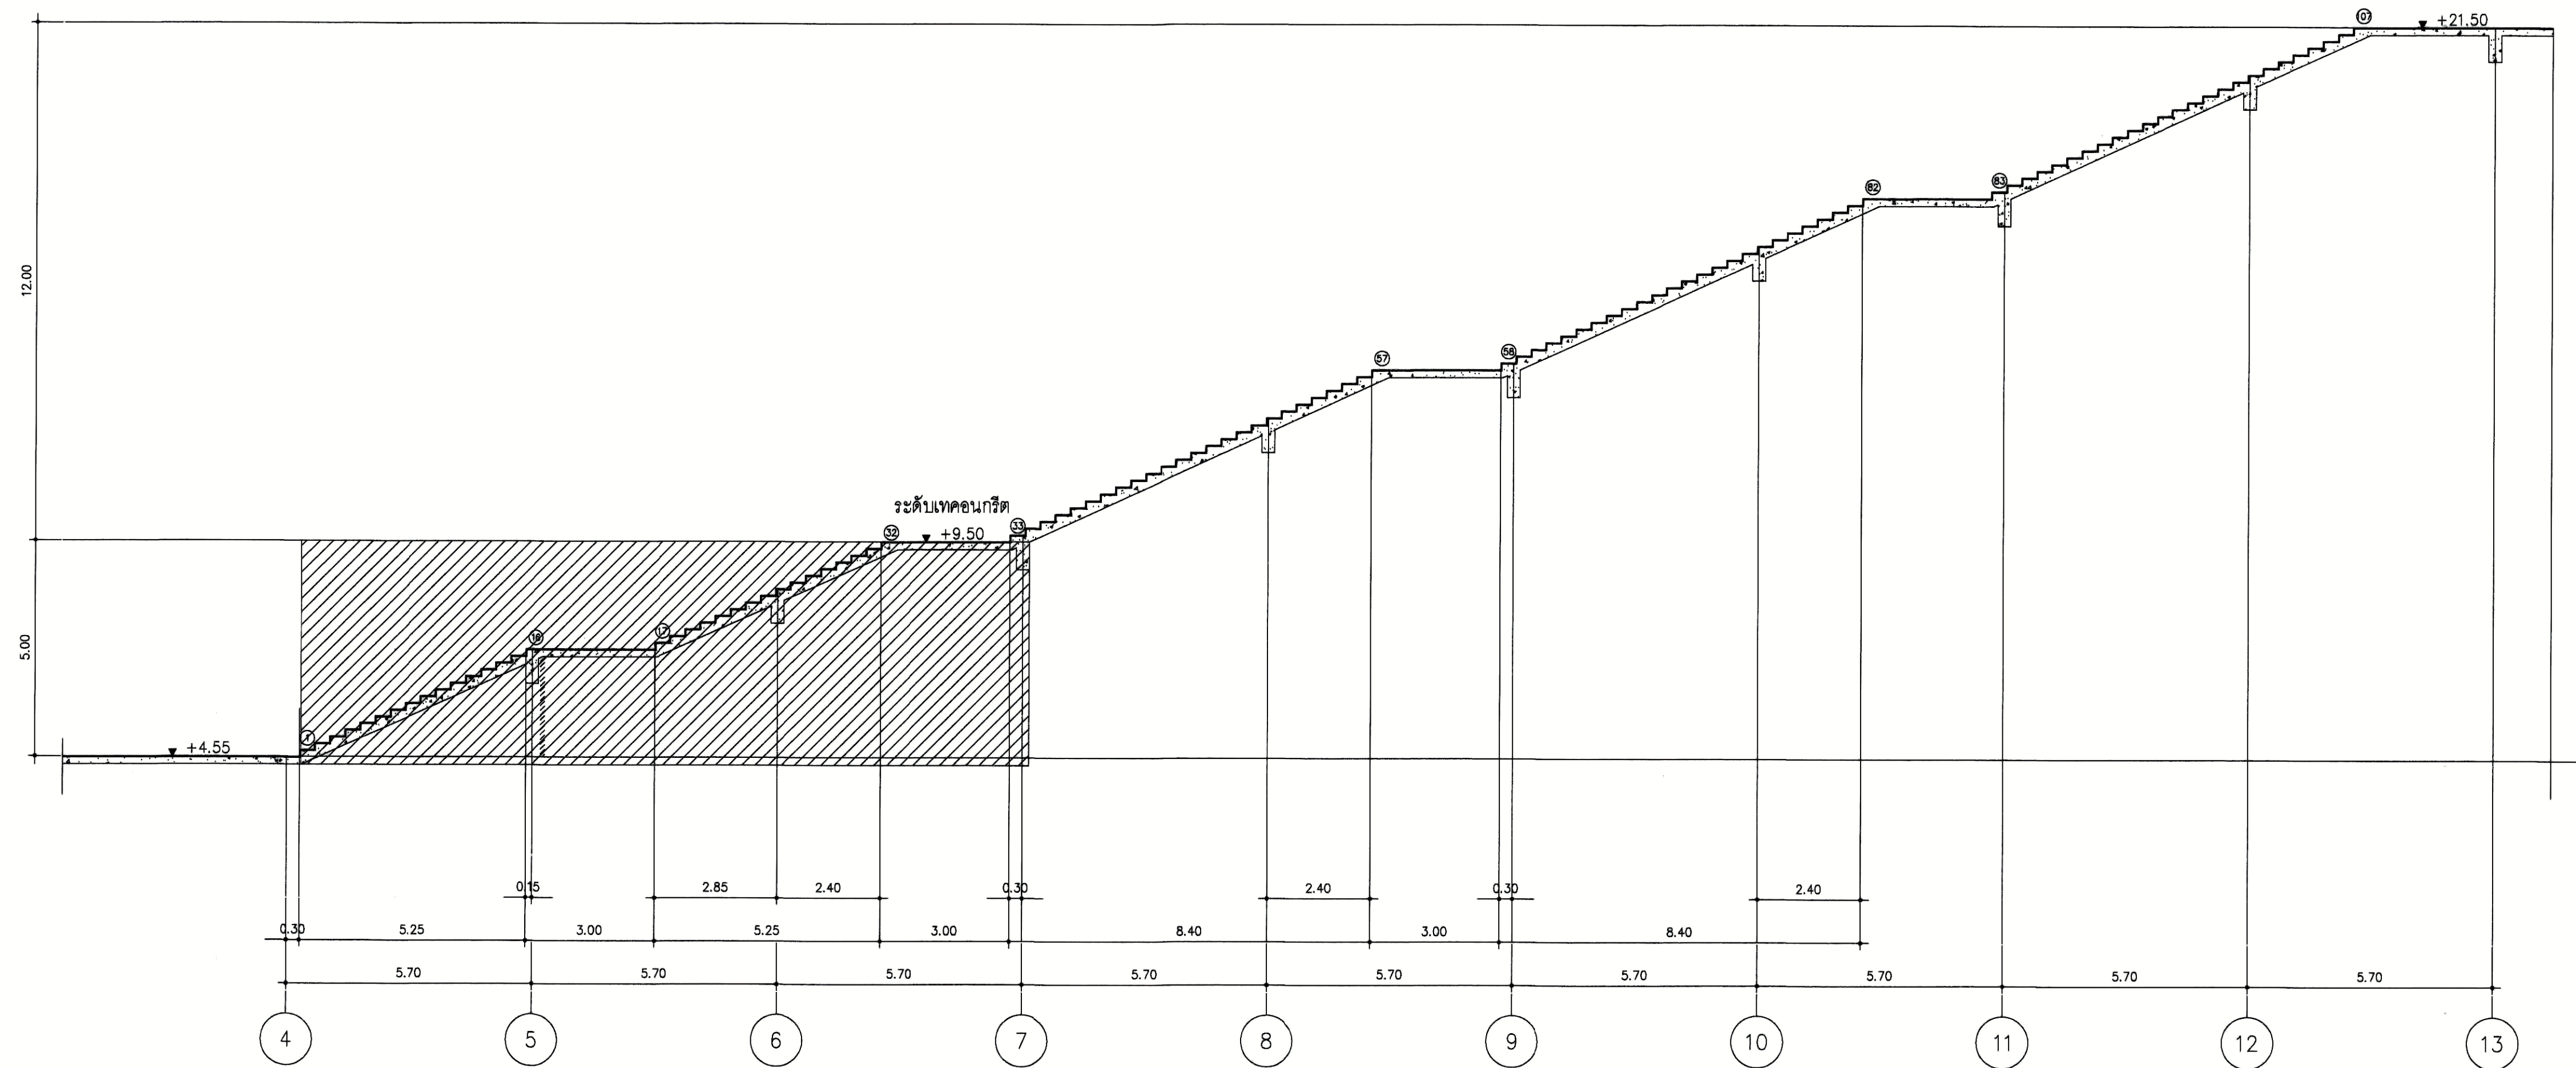

REMARK

*[Hatched Box]* งานโครงสร้างที่ดำเนินการก่อสร้างแล้ว


แบบขยายบันได ST-02

มาตราส่วน  
1:100








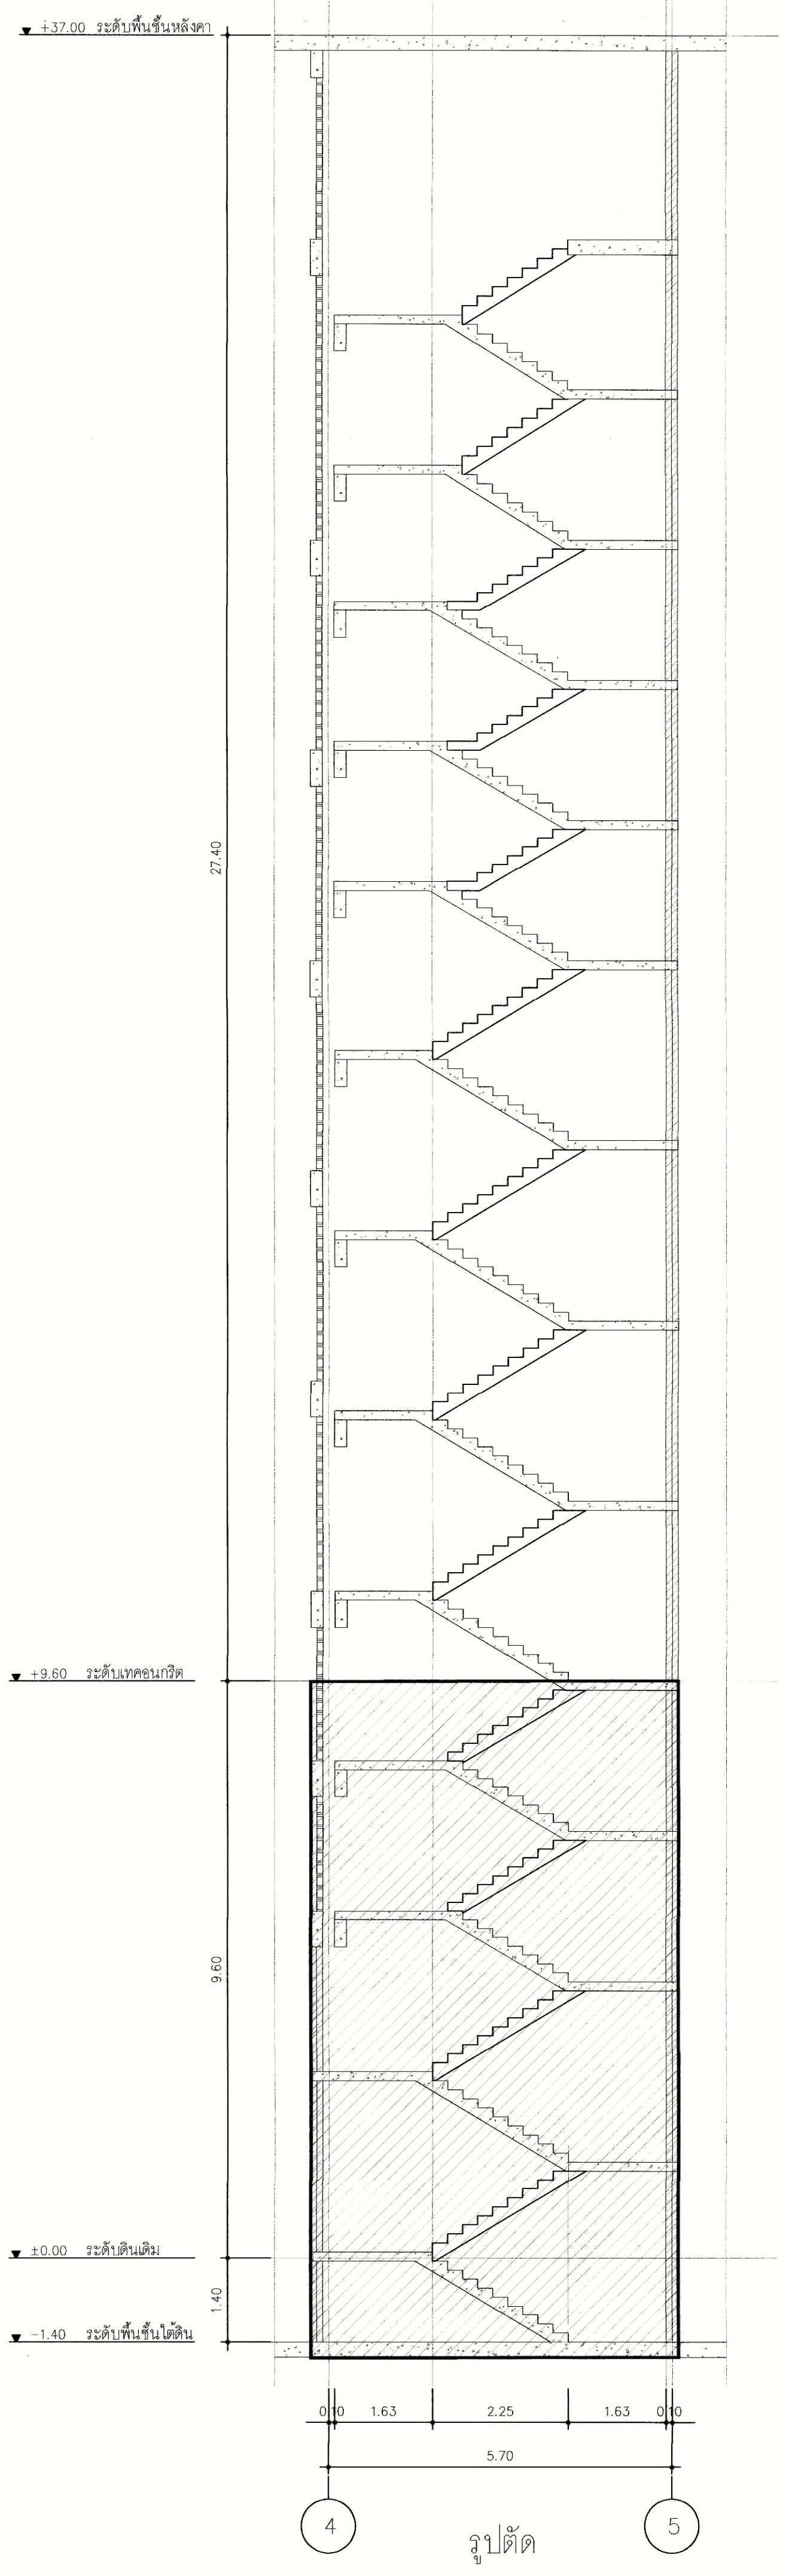

แบบขยายบันได ST-04


มาตราส่วน 1:75

REMARK  
งานโครงสร้างที่ดำเนินการก่อสร้างแล้ว

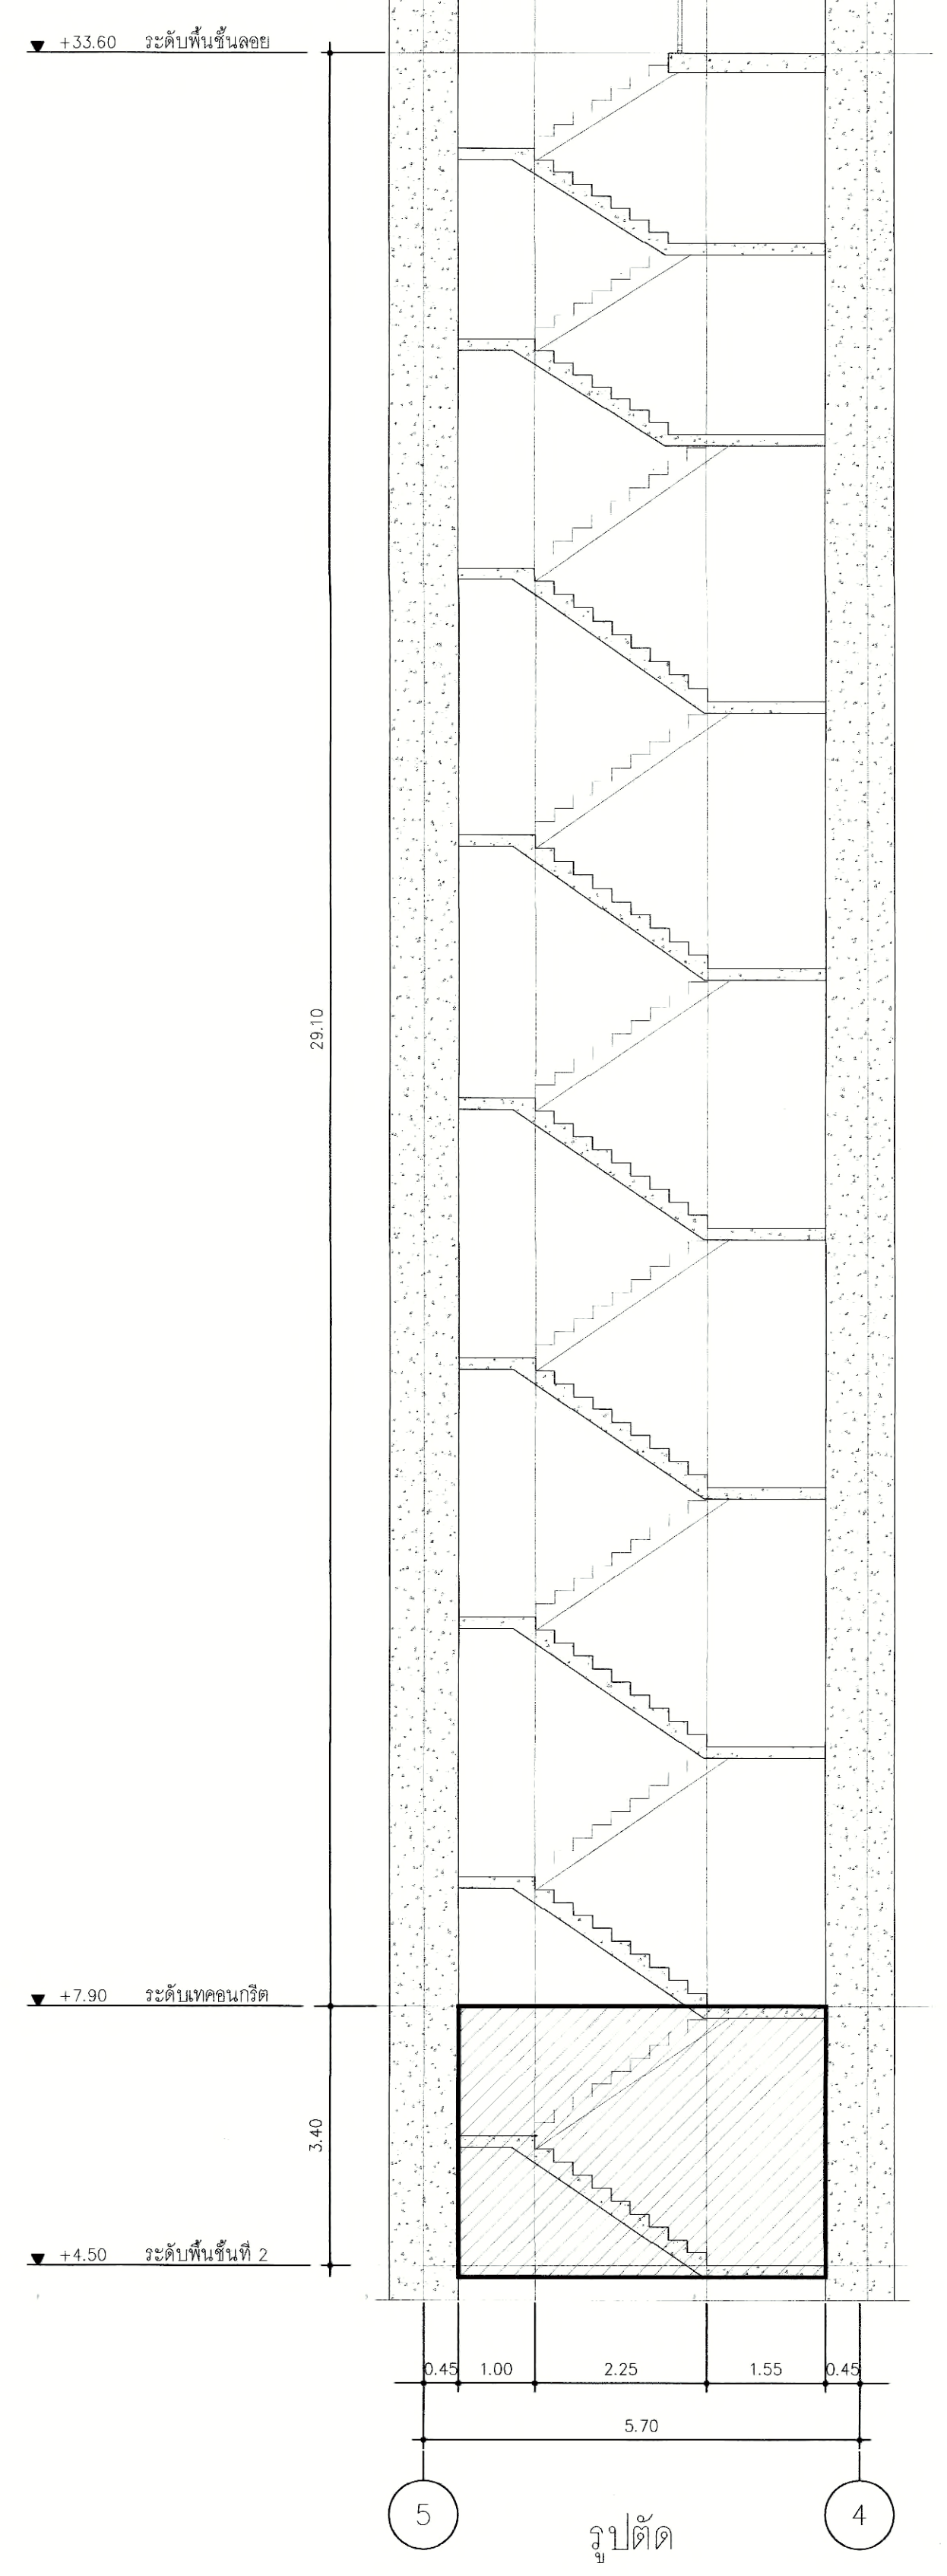

แบบขยายบันได ST-06

มาตราส่วน 1:75

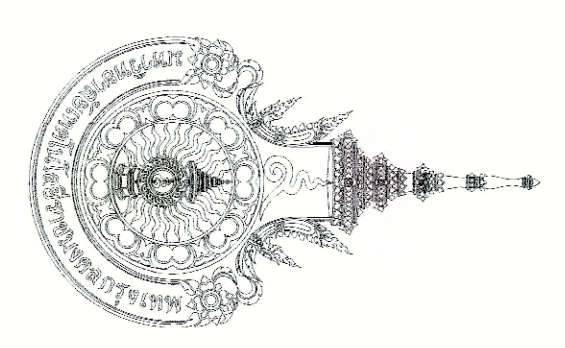

มหาวิทยาลัยเทคโนโลยีราชมงคล  
กรุงเทพ

โครงการ  
ก่อสร้างอาคารแสดงนิทรรศการ  
และ  
การสนับสนุนวิชาการ

อธิการบดี  
ดร. สุกิจ ภูติชัย งาม

รองอธิการบดี  
ผศ. สุวิทย์ ศรีเมืองงาม

คณะกรรมการตรวจสอบแบบ  
ลงนาม

ผศ. สุวิทย์ ศรีเมืองงาม ประธานกรรมการ

นายคุณินทร์ สุวทรหม กรรมการ

ผศ. วิเชียร พงษ์ศรีธรรม กรรมการ

ผศ. ชรรณภา เสือธราพานิช กรรมการ

นายชานนท์ วงมณฑลจตุสิทธิ์ กรรมการ

รศ. วสันต์ เมธสุธรรม กรรมการ

นายธรรมชอด คุ้มศรีพงษ์ กรรมการ

นายธรรมชัย สารพงษ์ กรรมการ

นางจิตภาณี โรหิตถานนท์ กรรมการและเลขานุการ

แก้ไข/ปรับปรุง


1	แบบพิมพ์งานโครงการก่อสร้างอาคารแสดงนิทรรศการ	12/06/61

รูปตัดบันได 3/3


มาตราส่วน 1:75 วันที่ 12/06/61

แผ่นที่ ADD-10 จำนวนแผ่น 11/16



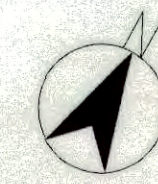


A

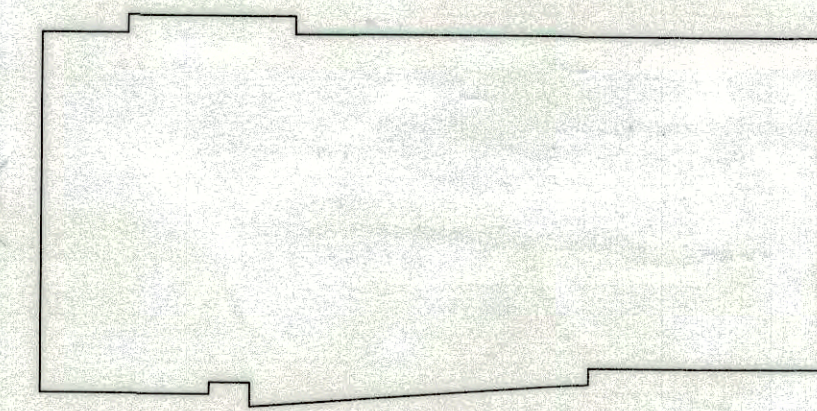

B

KEY PLAN

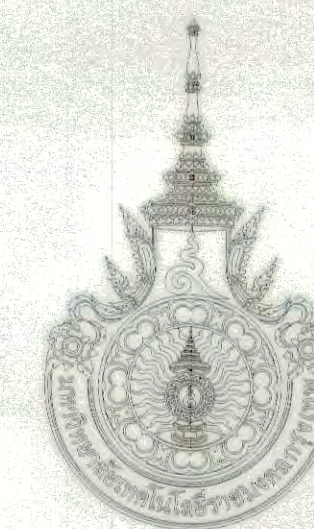

มหาวิทยาลัยเทคโนโลยีราชมงคล  
กรุงเทพ

โครงการ

ก่อสร้างอาคารแสดงนิทรรศการ  
และการสอนในชั้นนภาการ

อธิการบดี

ดร. สุกิจ นิดนัย *Signature*

รองอธิการบดี

ผศ. สวัสดิ์ ศรีเมืองชน *Signature*

คณะกรรมการตรวจรับแบบ

คณะกรรมการตรวจรับแบบ	ตำแหน่ง	ลงนาม
ผศ. สวัสดิ์ ศรีเมืองชน	ประธานกรรมการ	<i>Signature</i>
นายชนินทร์ สุวพรหม	กรรมการ	<i>Signature</i>
ผศ. วิเชียร หงษ์รัตนศิริ	กรรมการ	<i>Signature</i>
ผศ. ชรรมา เจริญรวานิช	กรรมการ	<i>Signature</i>
นายสานนท์ ว่องมงคลฤทธิ์	กรรมการ	<i>Signature</i>
รศ. วสันต์ เข็จรสุวรรณ	กรรมการ	<i>Signature</i>
นายสรรพรพล กุ่มทรัพย์	กรรมการ	<i>Signature</i>
นายรัชชัช สารวงษ์	กรรมการ	<i>Signature</i>
นางวิภาวดี โจดิลิตานันท์	กรรมการและเลขานุการ	<i>Signature</i>

แก้ไข/ปรับปรุง

แก้ไข/ปรับปรุง	วันที่
1. แบบเห็นเดิมงานโครงสร้างที่ดำเนินการก่อสร้างแล้ว	12/06/61

ชื่อแบบ

รูปถ่ายภายนอกอาคาร

มาตราส่วน

-	วันที่ 12/06/61
---	--------------------

แผ่นที่

ADD-11	จำนวนแผ่น 12/16
--------	--------------------



Top View




จุด A




จุด B



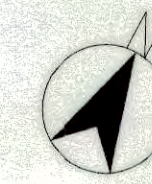

KEY PLAN ชั้นล่าง

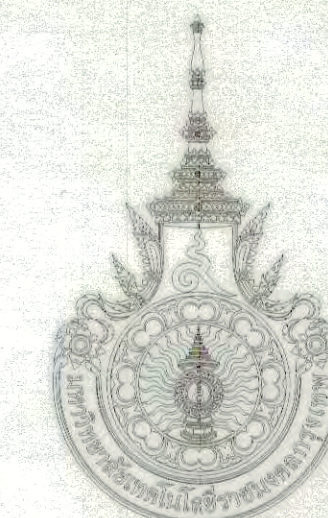

มหาวิทยาลัยเทคโนโลยีราชมงคล  
กรุงเทพ

โครงการ  
ก่อสร้างอาคารแสดงนิทรรศการ  
และ  
การสอนนันทนาการ

อธิการบดี  
ดร. สุกิจ นิดินัย *SN*

รองอธิการบดี  
ผศ. สวัสดิ์ ศรีเมืองชน *SS*

คณะกรรมการตรวจรับแบบ	ลงนาม
ผศ. สวัสดิ์ ศรีเมืองชน ประธานกรรมการ	<i>SS</i>
นายชนินทร์ สุวพรหม กรรมการ	<i>SN</i>
ผศ. วิเชียร หทัยรัตน์ กรรมการ	<i>SS</i>
ผศ. ชรรมมา เขียวธรวาณิช กรรมการ	<i>SS</i>
นายสานนท์ ว่องมงคลฤทธิ์ กรรมการ	<i>SS</i>
รศ. วสันต์ เขียวสุวรรณ กรรมการ	<i>SS</i>
นายสรรรพหล คุ่มทรัพย์ กรรมการ	<i>SS</i>
นายธีรชัย สารวงษ์ กรรมการ	<i>SS</i>
นางวิภาวดี โชติดิรัตน์ กรรมการและเลขานุการ	<i>SS</i>

แก้ไข/ปรับปรุง	
1	แบบเพิ่มเติมงานโครงสร้างที่ดำเนินการก่อสร้างแล้ว 12/06/61

ชื่อแบบ  
รูปถ่ายภายในชั้นล่าง

มาตราส่วน	วันที่
-	12/06/61

แผ่นที่	จำนวนแผ่น
ADD-12	13/16



จุด A



จุด B



จุด D



จุด C