



มหาวิทยาลัยเทคโนโลยีราชมงคลกรุงเทพ

ชื่อโครงการ :
ปรับปรุงห้องปฏิบัติการด้านส่งเสริมสุขภาพ
และความงาม แขวงทุ่งมหาเมฆ เขตสาทร
กรุงเทพมหานคร จำนวน ๑ รายการ

อธิการบดี มหาวิทยาลัยเทคโนโลยีราชมงคลกรุงเทพ	ลายเซ็น
รองศาสตราจารย์พิชัย จันทรมณี	
รองอธิการบดี มหาวิทยาลัยเทคโนโลยีราชมงคลกรุงเทพ	ลายเซ็น
ผู้ช่วยศาสตราจารย์ดลธรรม เอเฟกานนท์	

คณะกรรมการจัดทำแบบบูรณาการงานก่อสร้าง

1.) ผู้ช่วยศาสตราจารย์ชำนาญ น้อยศักดิ์	นายกิตติพงษ์	ประธานกรรมการ
ลายเซ็น :		
2.) ผู้ช่วยศาสตราจารย์วุฒิวัฒน์ ศรีทับประเสริฐ	กรรมการ	
ลายเซ็น :		
3.) นางสาวประนิตฎา	พิมพ์สี	กรรมการ
ลายเซ็น :		
4.) นางสาววรรณภัทร	จิตบุญ	กรรมการ
ลายเซ็น :		
5.) นางสาวศุภลักษณ์	ชินชม	กรรมการและเลขานุการ
ลายเซ็น :		

คณะกรรมการตรวจรับแบบ

1.) นายสุธิยา	สงคินทร์	ประธานกรรมการ
ลายเซ็น :		
2.) นายดลภิกษา	อัศวชัยสุภกรม	กรรมการ
ลายเซ็น :		
3.) ผู้ช่วยศาสตราจารย์อาทิตย์ยา มีทองหว้า	กรรมการและเลขานุการ	
ลายเซ็น :		

แสดงแบบ :

ทัศนียภาพภายใน



ส่วนที่ ๑

มาตราส่วน :	วันที่ :
Not to Scale	
แผ่นที่ :	รวม :
AA-16	95



มหาวิทยาลัยเทคโนโลยีราชมงคลกรุงเทพ

ชื่อโครงการ :

ปรับปรุงห้องปฏิบัติการด้านส่งเสริมสุขภาพ
และความงาม แขวงทุ่งมหาเมฆ เขตสาทร
กรุงเทพมหานคร จำนวน ๑ รายการ

อธิการบดี มหาวิทยาลัยเทคโนโลยีราชมงคลกรุงเทพ	ลายเซ็น
รองศาสตราจารย์พิชัย จันทรมณี	
รองอธิการบดี มหาวิทยาลัยเทคโนโลยีราชมงคลกรุงเทพ	ลายเซ็น
ผู้ช่วยศาสตราจารย์ฉัตรธรรม เอภากานนท์	

คณะกรรมการจัดทำแบบปรายการงานก่อสร้าง

1.) ผู้ช่วยศาสตราจารย์ชำนาญ น้อยพิทักษ์ ประธานกรรมการ	ลายเซ็น :
2.) ผู้ช่วยศาสตราจารย์วัฒน์ ศรีทวีประเสริฐ กรรมการ	ลายเซ็น :
3.) นางสาวประนิตญา พิมพ์ กรรมการ	ลายเซ็น :
4.) นางสาววรรณภัทร รัตนบุญ กรรมการ	ลายเซ็น :
5.) นางสาวศุภลักษณ์ ชื่นชม กรรมการและเลขานุการ	ลายเซ็น :

คณะกรรมการตรวจรับแบบ

1.) นายสุริยา สงคินทร์ ประธานกรรมการ	ลายเซ็น :
2.) นายคณิลักษณ์ อัครชัยสุธรรม กรรมการ	ลายเซ็น :
3.) ผู้ช่วยศาสตราจารย์อาทิตย์ยา มีหนองหว้า กรรมการและเลขานุการ	ลายเซ็น :

แสดงแบบ :

ทัศนียภาพภายใน



ส่วนสระ- ไดรฟ์ม

มาตราส่วน :	วันที่ :
Not to Scale	
แผ่นที่ :	รวม :
AA-17	95



มหาวิทยาลัยเทคโนโลยีราชมงคลกรุงเทพ

ชื่อโครงการ :

ปรับปรุงห้องปฏิบัติการด้านส่งเสริมสุขภาพ
และความงาม แขวงทุ่งมหาเมฆ เขตสาทร
กรุงเทพมหานคร จำนวน ๑ รายการ

อธิการบดี มหาวิทยาลัยเทคโนโลยีราชมงคลกรุงเทพ	ลายเซ็น
รองศาสตราจารย์พิชัย จันทร์มณี	
รองอธิการบดี มหาวิทยาลัยเทคโนโลยีราชมงคลกรุงเทพ	ลายเซ็น
ผู้ช่วยศาสตราจารย์ดลธรรม เอฬกานนท์	

คณะกรรมการจัดทำแบบรูปรายการงานก่อสร้าง

1.) ผู้ช่วยศาสตราจารย์ชำนาญ น้อยพิทักษ์ ประธานกรรมการ	ลายเซ็น :
2.) ผู้ช่วยศาสตราจารย์วิวัฒน์ คงหินประเสริฐ กรรมการ	ลายเซ็น :
3.) นางสาวประนิงญา พิมพ์ กรรมการ	ลายเซ็น :
4.) นางสาววรรณพร จันทบุญ กรรมการ	ลายเซ็น :
5.) นางสาวสุกัญญา ชื่นชม กรรมการและเลขานุการ	ลายเซ็น :

คณะกรรมการตรวจรับแบบ

1.) นายสุธิยา สดชื่นทร์ ประธานกรรมการ	ลายเซ็น :
2.) นายคณิสสาก อัครวิสุทธิกรม กรรมการ	ลายเซ็น :
3.) ผู้ช่วยศาสตราจารย์อาทิตย์ยา มีหนองบัว กรรมการและเลขานุการ	ลายเซ็น :

แสดงแบบ :

ทัศนียภาพภายใน



ส่วนสระ- ไดรฟ์ชม

มาตราส่วน :	วันที่ :
Not to Scale	
แผ่นที่ :	รวม :
AA-18	95



มหาวิทยาลัยเทคโนโลยีราชมงคลกรุงเทพ

ชื่อโครงการ :
ปรับปรุงห้องปฏิบัติการด้านส่งเสริมสุขภาพ
และความงาม แขวงทุ่งมหาเมฆ เขตสาทร
กรุงเทพมหานคร จำนวน ๑ รายการ

อธิการบดี มหาวิทยาลัยเทคโนโลยีราชมงคลกรุงเทพ	ลายเซ็น
รองศาสตราจารย์พิชัย จันทรมณี	
รองอธิการบดี มหาวิทยาลัยเทคโนโลยีราชมงคลกรุงเทพ	ลายเซ็น
ผู้ช่วยศาสตราจารย์ดลธรรม เอphanนท์	

คณะกรรมการจัดทำแบบบูรณาการงานก่อสร้าง

1) ผู้ช่วยศาสตราจารย์ชำนาญ น้อยดีทักษ์ ประธานกรรมการ	ลายเซ็น:
2) ผู้ช่วยศาสตราจารย์วุฒิวัฒน์ ศรีทับประเสริฐ กรรมการ	ลายเซ็น:
3) นางสาวประนิดา พิมสี กรรมการ	ลายเซ็น:
4) นางสาววรรณภัทร รัตนบุญ กรรมการ	ลายเซ็น:
5) นางสาวศุภลักษณ์ ชื่นชม กรรมการและเลขานุการ	ลายเซ็น:

คณะกรรมการตรวจรับแบบ

1) นายสุธิยา สงค์อินทร์ ประธานกรรมการ	ลายเซ็น:
2) นายตลธิภัก อัครชัยสุริกรม กรรมการ	ลายเซ็น:
3) ผู้ช่วยศาสตราจารย์อาทิตย์ยา มีหนองหว้า กรรมการและเลขานุการ	ลายเซ็น:

แสดงแบบ :

ทัศนียภาพภายใน



ส่วนพักผ่อน

มาตราส่วน :	วันที่ :
Not to Scale	
แผ่นที่ :	รวม :
AA-19	95



มหาวิทยาลัยเทคโนโลยีราชมงคลกรุงเทพ

ชื่อโครงการ :
ปรับปรุงห้องปฏิบัติการด้านส่งเสริมสุขภาพ
และความงาม แขวงทุ่งมหาเมฆ เขตสาทร
กรุงเทพมหานคร จำนวน ๑ รายการ

อธิการบดี มหาวิทยาลัยเทคโนโลยีราชมงคลกรุงเทพ	ลายเซ็น
รองศาสตราจารย์ชัย จันทรมณี	
รองอธิการบดี มหาวิทยาลัยเทคโนโลยีราชมงคลกรุงเทพ	ลายเซ็น
ผู้ช่วยศาสตราจารย์ดลธรรม เอฬกานนท์	

คณะกรรมการจัดทำแบบปฏิบัติงานก่อสร้าง

1. ผู้ช่วยศาสตราจารย์ชำนาญ น้อยพิทักษ์ ประธานกรรมการ	ลายเซ็น :
2. ผู้ช่วยศาสตราจารย์วัฒน์ คงรัตนประเสริฐ กรรมการ	ลายเซ็น :
3. นางสาวประวีณา พิณสี กรรมการ	ลายเซ็น :
4. นางสาววงศพร รัตนบุญ กรรมการ	ลายเซ็น :
5. นางสาวศุภลักษณ์ ชื่นชม กรรมการและเลขานุการ	ลายเซ็น :

คณะกรรมการตรวจรับแบบ

1. นายสุริยา สงค์อินทร์ ประธานกรรมการ	ลายเซ็น :
2. นายอภิรักษ์ อัครชัยสุภิรม กรรมการ	ลายเซ็น :
3. ผู้ช่วยศาสตราจารย์อาทิตย์ยา มีทบองหว้า กรรมการและเลขานุการ	ลายเซ็น :

แสดงแบบ :

ทัศนียภาพภายใน



ส่วนทำลิบ

มาตรฐานส่วน :	วันที่ :
Not to Scale	
แผ่นที่ :	รวม :
AA-20	95

* ระยะเวลาที่แสดงในแบบ ใช้เพื่อประกอบการจัดทำแบบเท่านั้น ให้ผู้รับจ้างสำรวจหน้างานเสร็จก่อนดำเนินการ/เสนอราคา *



มหาวิทยาลัยเทคโนโลยีราชมงคลกรุงเทพ

ชื่อโครงการ :
ปรับปรุงห้องปฏิบัติการด้านส่งเสริมสุขภาพ
และความงาม แขวงทุ่งมหาเมฆ เขตสาทร
กรุงเทพมหานคร จำนวน ๑ รายการ

อธิการบดี มหาวิทยาลัยเทคโนโลยีราชมงคลกรุงเทพ	ลายเซ็น
รองศาสตราจารย์ชัย จันทร์มณี	
รองอธิการบดี มหาวิทยาลัยเทคโนโลยีราชมงคลกรุงเทพ	ลายเซ็น
ผู้ช่วยศาสตราจารย์ดลธรรม เอภากานนท์	

คณะกรรมการจัดทำแบบปฏิบัติงานก่อสร้าง

1.) ผู้ช่วยศาสตราจารย์ชำนาญ น้อยพิทักษ์ ประธานกรรมการ	ลายเซ็น :
2.) ผู้ช่วยศาสตราจารย์วิวัฒน์ คงหินปะเสริฐ กรรมการ	ลายเซ็น :
3.) นางสาวประนัญญา คุ้มสี กรรมการ	ลายเซ็น :
4.) นางสาววรรณพร รัตนบุญ กรรมการ	ลายเซ็น :
5.) นางสาวศุภลักษณ์ ชื่นชม กรรมการและเลขานุการ	ลายเซ็น :

คณะกรรมการตรวจรับแบบ

1.) นายสุริยา สดอิมทร์ ประธานกรรมการ	ลายเซ็น :
2.) นายศกสิลาภ อัครชัยสุภิรม กรรมการ	ลายเซ็น :
3.) ผู้ช่วยศาสตราจารย์อาทิตย์ มีนองระวี กรรมการและเลขานุการ	ลายเซ็น :

แสดงแบบ :

ทัศนียภาพภายใน



ส่วนทำลิบ

มาตราส่วน :	วันที่ :
Not to Scale	
แผ่นที่ :	รวม :
AA-21	95



ส่วนห้องน้ำ



มหาวิทยาลัยเทคโนโลยีราชมงคลกรุงเทพ

ชื่อโครงการ :
ปรับปรุงห้องปฏิบัติการด้านส่งเสริมสุขภาพ
และความงาม แขวงทุ่งมหาเมฆ เขตสาทร
กรุงเทพมหานคร จำนวน ๑ รายการ

อธิการบดี มหาวิทยาลัยเทคโนโลยีราชมงคลกรุงเทพ	ลายเซ็น
รองศาสตราจารย์พิชัย จันทร์มณี	
รองอธิการบดี มหาวิทยาลัยเทคโนโลยีราชมงคลกรุงเทพ	ลายเซ็น
ผู้ช่วยศาสตราจารย์ดลธรรม เอฬกานนท์	

คณะกรรมการจัดทำแบบปฏิบัติงานก่อสร้าง

1.) ผู้ช่วยศาสตราจารย์ชำนาญ น้อยพิทักษ์ ประธานกรรมการ	ลายเซ็น :
2.) ผู้ช่วยศาสตราจารย์วิวัฒน์ คงรัตนประเสริฐ กรรมการ	ลายเซ็น :
3.) นางสาวประวีณา พิมพ์ กรรมการ	ลายเซ็น :
4.) นางสาววรรณพร รัตนบุญ กรรมการ	ลายเซ็น :
5.) นางสาวศุภลักษณ์ ชื่นชม กรรมการและเลขานุการ	ลายเซ็น :

คณะกรรมการตรวจรับแบบ

1.) นายสุธยา สดชื่นทร์ ประธานกรรมการ	ลายเซ็น :
2.) นายศศิลา อัครวิชัยกรรม กรรมการ	ลายเซ็น :
3.) ผู้ช่วยศาสตราจารย์อาทิตย์ มีรินองว่า กรรมการและเลขานุการ	ลายเซ็น :

แสดงแบบ :

ทัศนียภาพภายใน

มาตราส่วน :	วันที่ :
Not to Scale	
แผ่นที่ :	รวม :
AA-22	95



มหาวิทยาลัยเทคโนโลยีราชมงคลกรุงเทพ

ชื่อโครงการ :
ปรับปรุงห้องปฏิบัติการด้านส่งเสริมสุขภาพ
และความงาม แขวงทุ่งมหาเมฆ เขตสาทร
กรุงเทพมหานคร จำนวน ๑ รายการ

อธิการบดี มหาวิทยาลัยเทคโนโลยีราชมงคลกรุงเทพ	ลายเซ็น
รองศาสตราจารย์ชัย จันทร์ณี	
รองอธิการบดี มหาวิทยาลัยเทคโนโลยีราชมงคลกรุงเทพ	ลายเซ็น
ผู้ช่วยศาสตราจารย์ดลธรรม เอศกานนท์	

คณะกรรมการจัดทำแบบปฏิบัติงานก่อสร้าง


1.) ผู้ช่วยศาสตราจารย์ชำนาญ น้อยพิทักษ์ ประธานกรรมการ	ลายเซ็น :
2.) ผู้ช่วยศาสตราจารย์วัฒน์ คงรัตนประเสริฐ กรรมการ	ลายเซ็น :
3.) นางสาวประนิตญา พิมพ์ กรรมการ	ลายเซ็น :
4.) นางสาววรรณพร รัตนบุญ กรรมการ	ลายเซ็น :
5.) นางสาวกุลกัญณ์ ชื่นชม กรรมการและเลขานุการ	ลายเซ็น :

คณะกรรมการตรวจรับแบบ

1.) นายสุริยา สกตจันทร์ ประธานกรรมการ	ลายเซ็น :
2.) นายคณิสรา อิศวสุวิกรม กรรมการ	ลายเซ็น :
3.) ผู้ช่วยศาสตราจารย์อาทิตย์ มีนองระวี กรรมการและเลขานุการ	ลายเซ็น :

แสดงแบบ :
แผนที่โดยสังเขป
มหาวิทยาลัยเทคโนโลยีราชมงคลกรุงเทพ

มาตราส่วน :	วันที่ :
NOT TO SCALE	
แผ่นที่ :	รวม :
AA-23	95

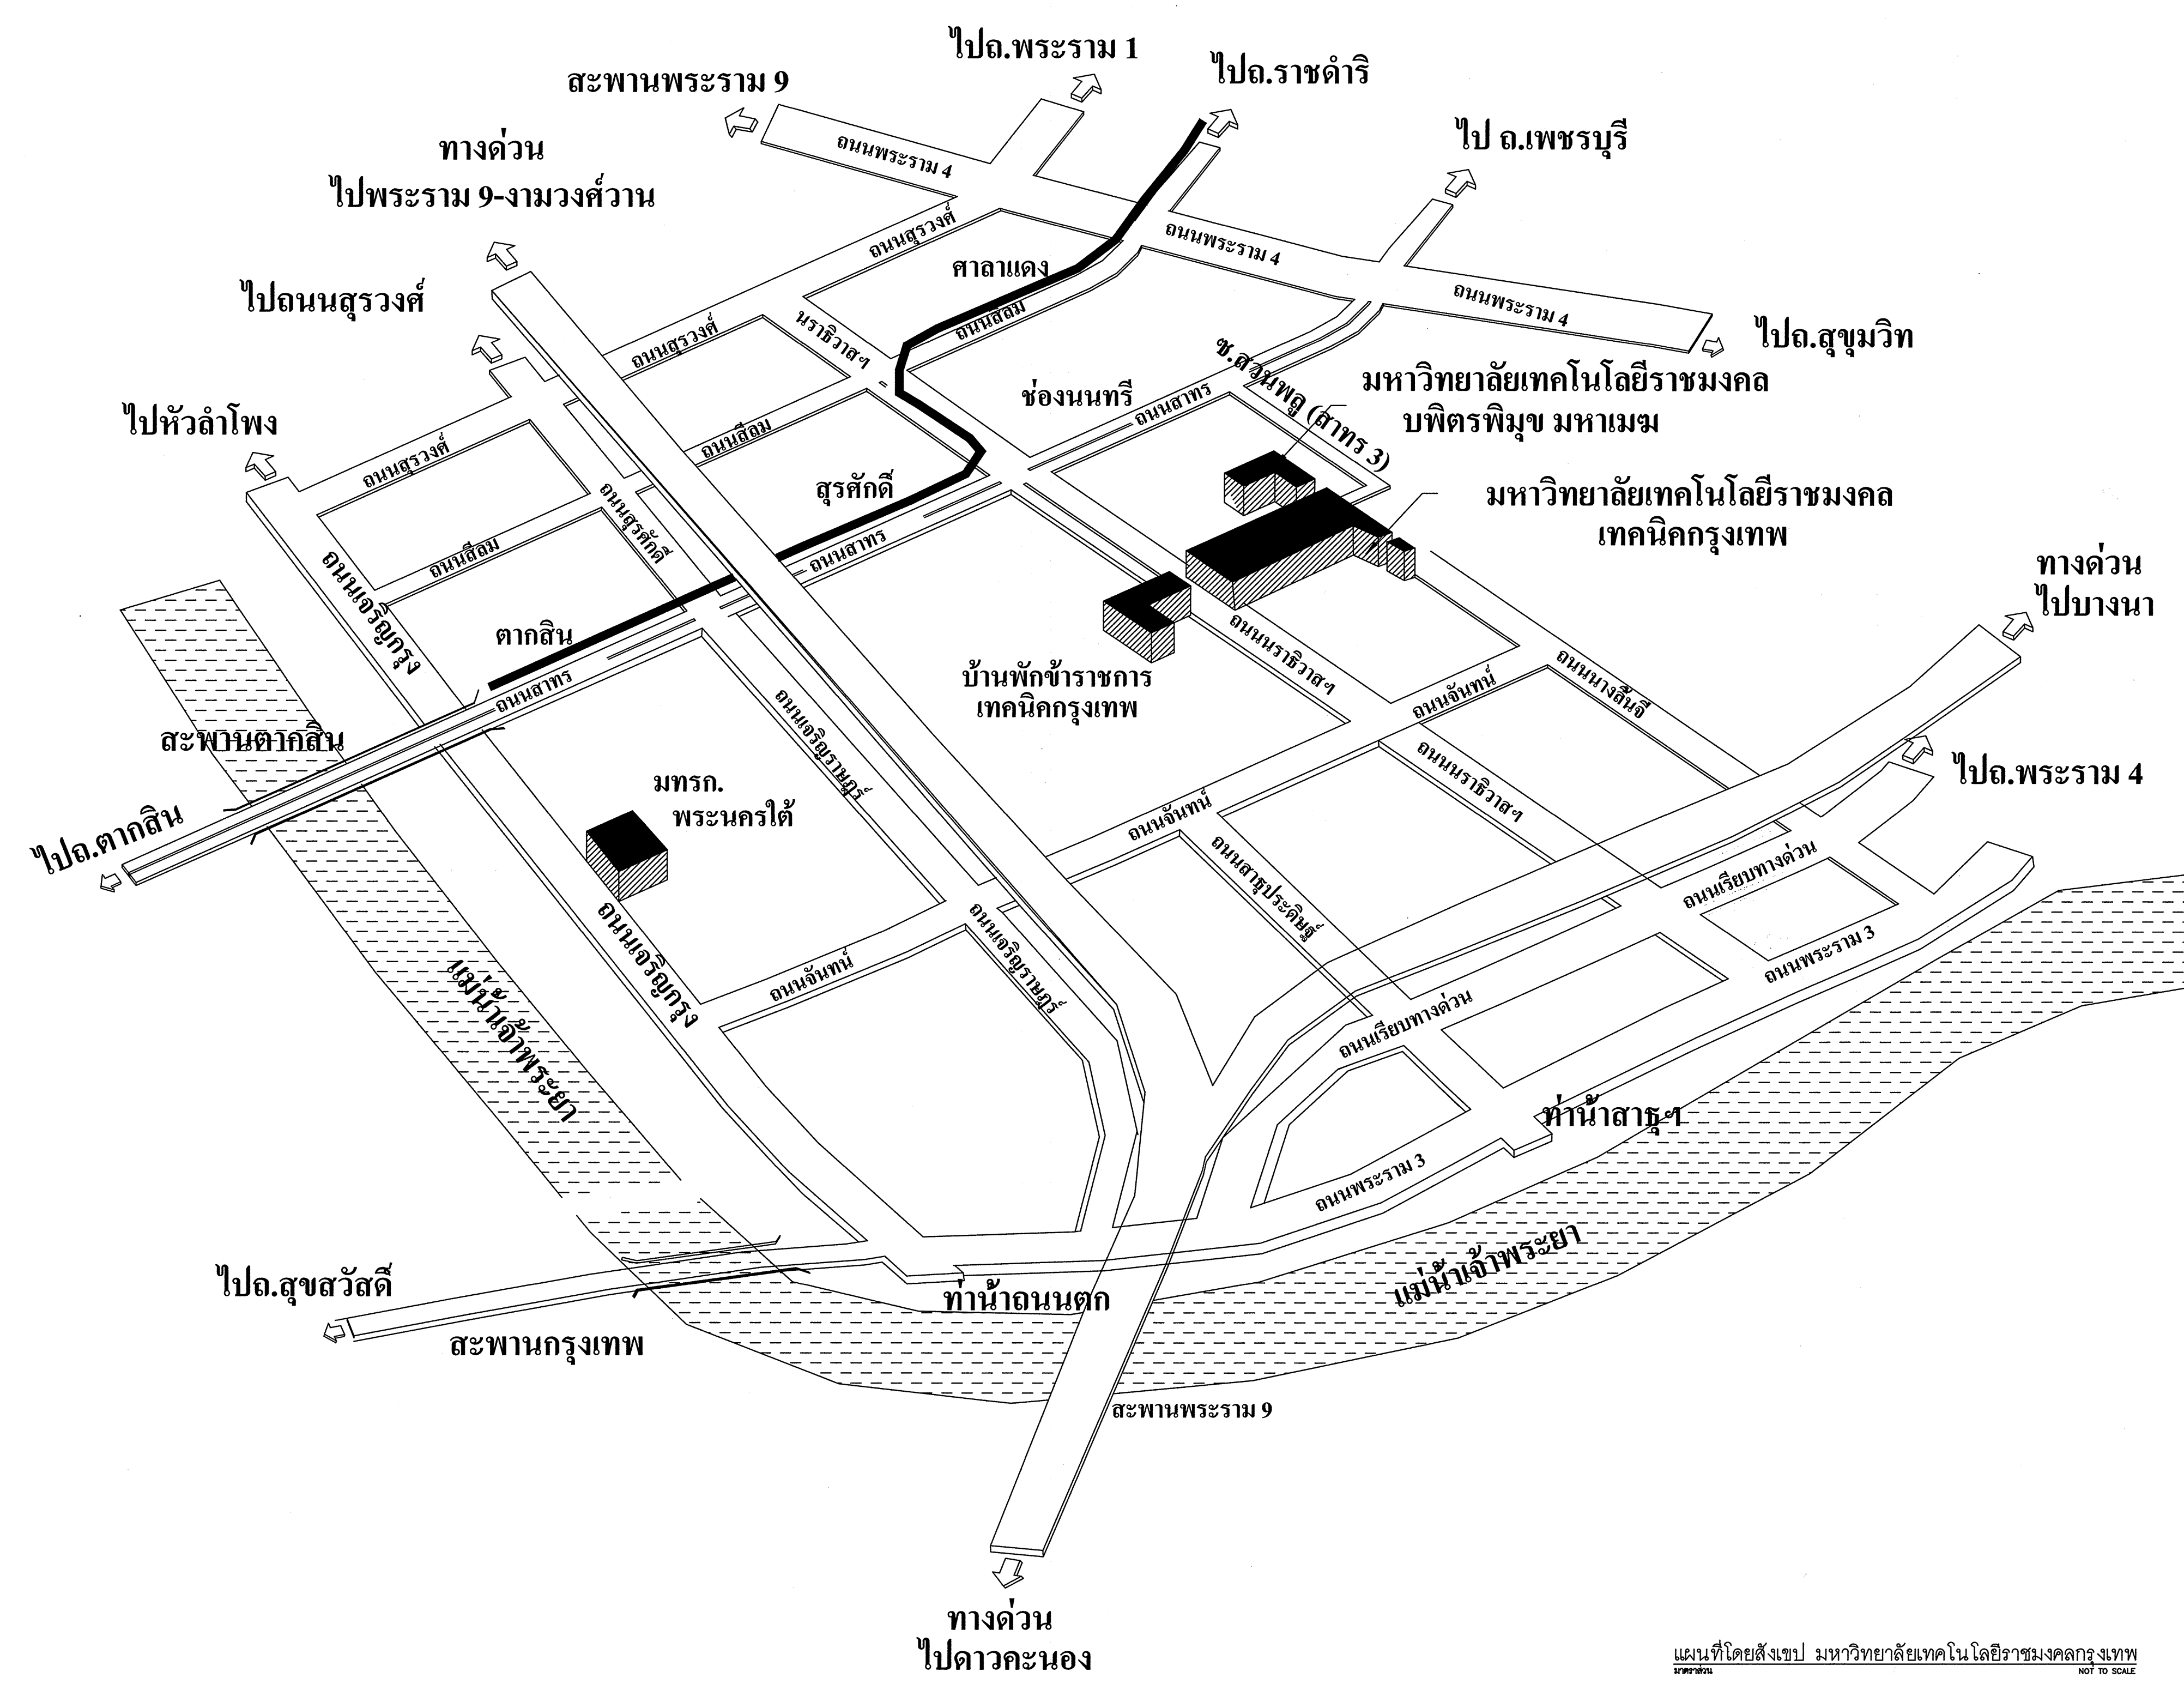

แผนที่โดยสังเขป มหาวิทยาลัยเทคโนโลยีราชมงคลกรุงเทพ
NOT TO SCALE

* ระบุต่างๆที่แสดงในแบบ ใช้เพื่อประกอบการจัดทำแบบเท่านั้น ให้ผู้รับจ้างสำรวจหน้างานเสร็จก่อนดำเนินการ/เสนอราคา *



มหาวิทยาลัยเทคโนโลยีราชมงคลกรุงเทพ

ชื่อโครงการ :

ปรับปรุงห้องปฏิบัติการด้านส่งเสริมสุขภาพ
และความงาม แขวงทุ่งมหาเมฆ เขตสาทร
กรุงเทพมหานคร จำนวน ๑ รายการ

อธิการบดี มหาวิทยาลัยเทคโนโลยีราชมงคลกรุงเทพ	ลายเซ็น
รองศาสตราจารย์พิชัย จันทร์มณี	
รองอธิการบดี มหาวิทยาลัยเทคโนโลยีราชมงคลกรุงเทพ	ลายเซ็น
ผู้ช่วยศาสตราจารย์ฉัตรธรรม เอฬกานนท์	

คณะกรรมการจัดทำแบบปฏิบัติงานก่อสร้าง

- 1.) ผู้ช่วยศาสตราจารย์ชำนาญ น้อยศักดิ์พงษ์ ประธานกรรมการ
ลายเซ็น:
- 2.) ผู้ช่วยศาสตราจารย์วิวัฒน์ จรรย์ประเสริฐ กรรมการ
ลายเซ็น:
- 3.) นางสาวประนิตญา ทิมสี กรรมการ
ลายเซ็น:
- 4.) นางสาวรุ่งพร รัตนบุญ กรรมการ
ลายเซ็น:
- 5.) นางสาวศุภลักษณ์ ชื่นชม กรรมการและเลขานุการ
ลายเซ็น:



คณะกรรมการตรวจรับแบบ

- 1.) นายสุริยา สงค์อินทร์ ประธานกรรมการ
ลายเซ็น:
- 2.) นายคณิลภ อัครชัยสุวิกรม กรรมการ
ลายเซ็น:
- 3.) ผู้ช่วยศาสตราจารย์อาทิตย์ มีนองหว้า กรรมการและเลขานุการ
ลายเซ็น:

แสดงแบบ :

แผนผังที่ตั้งโครงการ

มาตราส่วน :	วันที่ :
NOT TO SCALE	
แผ่นที่ :	รวม :
AA-24	95

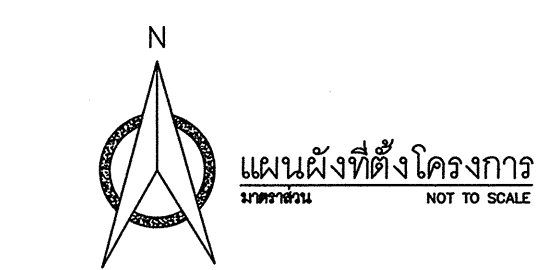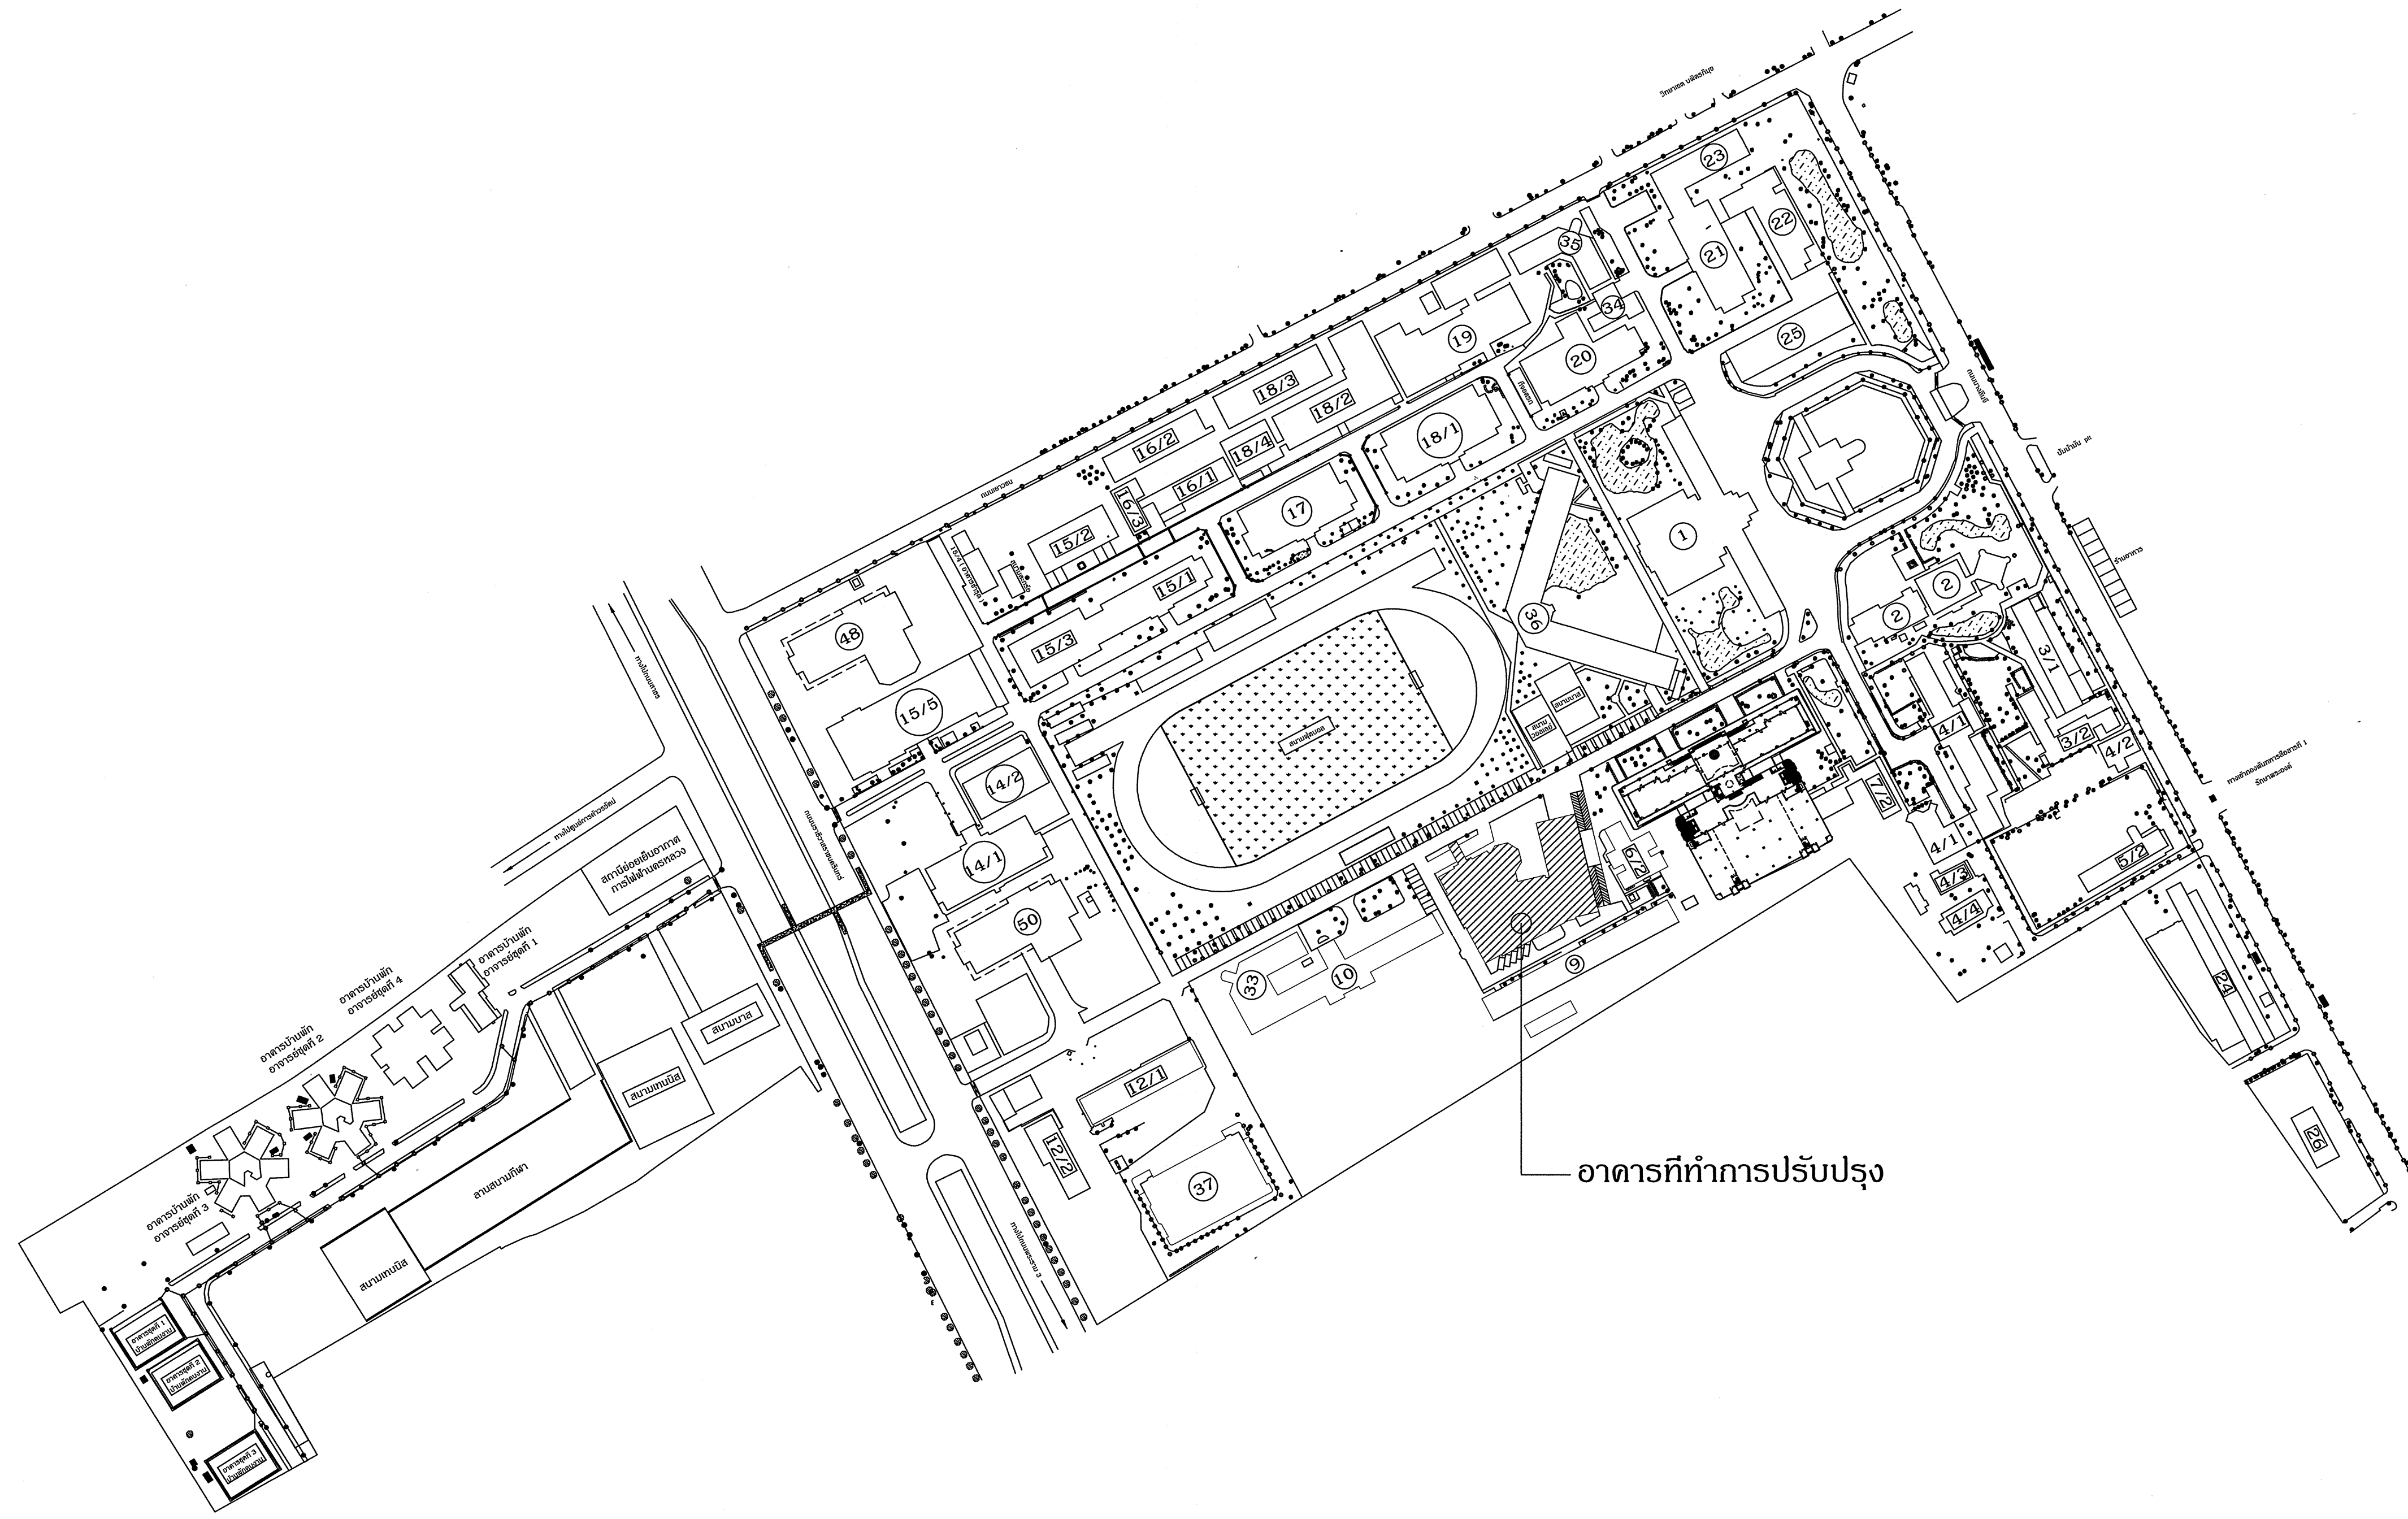

* ระยะเวลาที่แสดงในแบบ ใช้เพื่อประกอบการจัดทำแบบเท่านั้น ให้ผู้รับจ้างสำรวจหน้างานเสร็จก่อนดำเนินการ/เสนอราคา *



มหาวิทยาลัยเทคโนโลยีราชมงคลกรุงเทพ

ชื่อโครงการ :
ปรับปรุงห้องปฏิบัติการด้านส่งเสริมสุขภาพ
และความงาม แขวงทุ่งมหาเมฆ เขตสาทร
กรุงเทพมหานคร จำนวน ๑ รายการ

อธิการบดี มหาวิทยาลัยเทคโนโลยีราชมงคลกรุงเทพ	ลายเซ็น
รองศาสตราจารย์ชัย จันทน์มี	
รองอธิการบดี มหาวิทยาลัยเทคโนโลยีราชมงคลกรุงเทพ	ลายเซ็น
ผู้อำนวยการสายวิชาการ เอศกานนท์	

คณะกรรมการจัดทำแบบรายการงานก่อสร้าง

1) ผู้ช่วยศาสตราจารย์ชานน น้อยศักดิ์	ประธานกรรมการ
ลายเซ็น:	
2) ผู้ช่วยศาสตราจารย์วิวัฒน์ ศรีตบประเสริฐ	กรรมการ
ลายเซ็น:	
3) นางสาวประนิตา พิมพ์	กรรมการ
ลายเซ็น:	
4) นางสาวรุ่งพร รัตนบุญ	กรรมการ
ลายเซ็น:	
5) นางสาวศุภลักษณ์ ชื่นชม	กรรมการและเลขานุการ
ลายเซ็น:	


คณะกรรมการตรวจรับแบบ

1) นายสุวิทย์ สงคินทร์	ประธานกรรมการ
ลายเซ็น:	
2) นายตติยา อัครชัยสุวิกรม	กรรมการ
ลายเซ็น:	
3) ผู้ช่วยศาสตราจารย์อาทิตย์ มีทองหว้า	กรรมการและเลขานุการ
ลายเซ็น:	

แสดงแบบ :

แปลนแสดงพื้นที่ก่อนปรับปรุง ชั้น 8

มาตราส่วน :	วันที่ :
1:150	
แผ่นที่ :	รวม :
AA-25	95

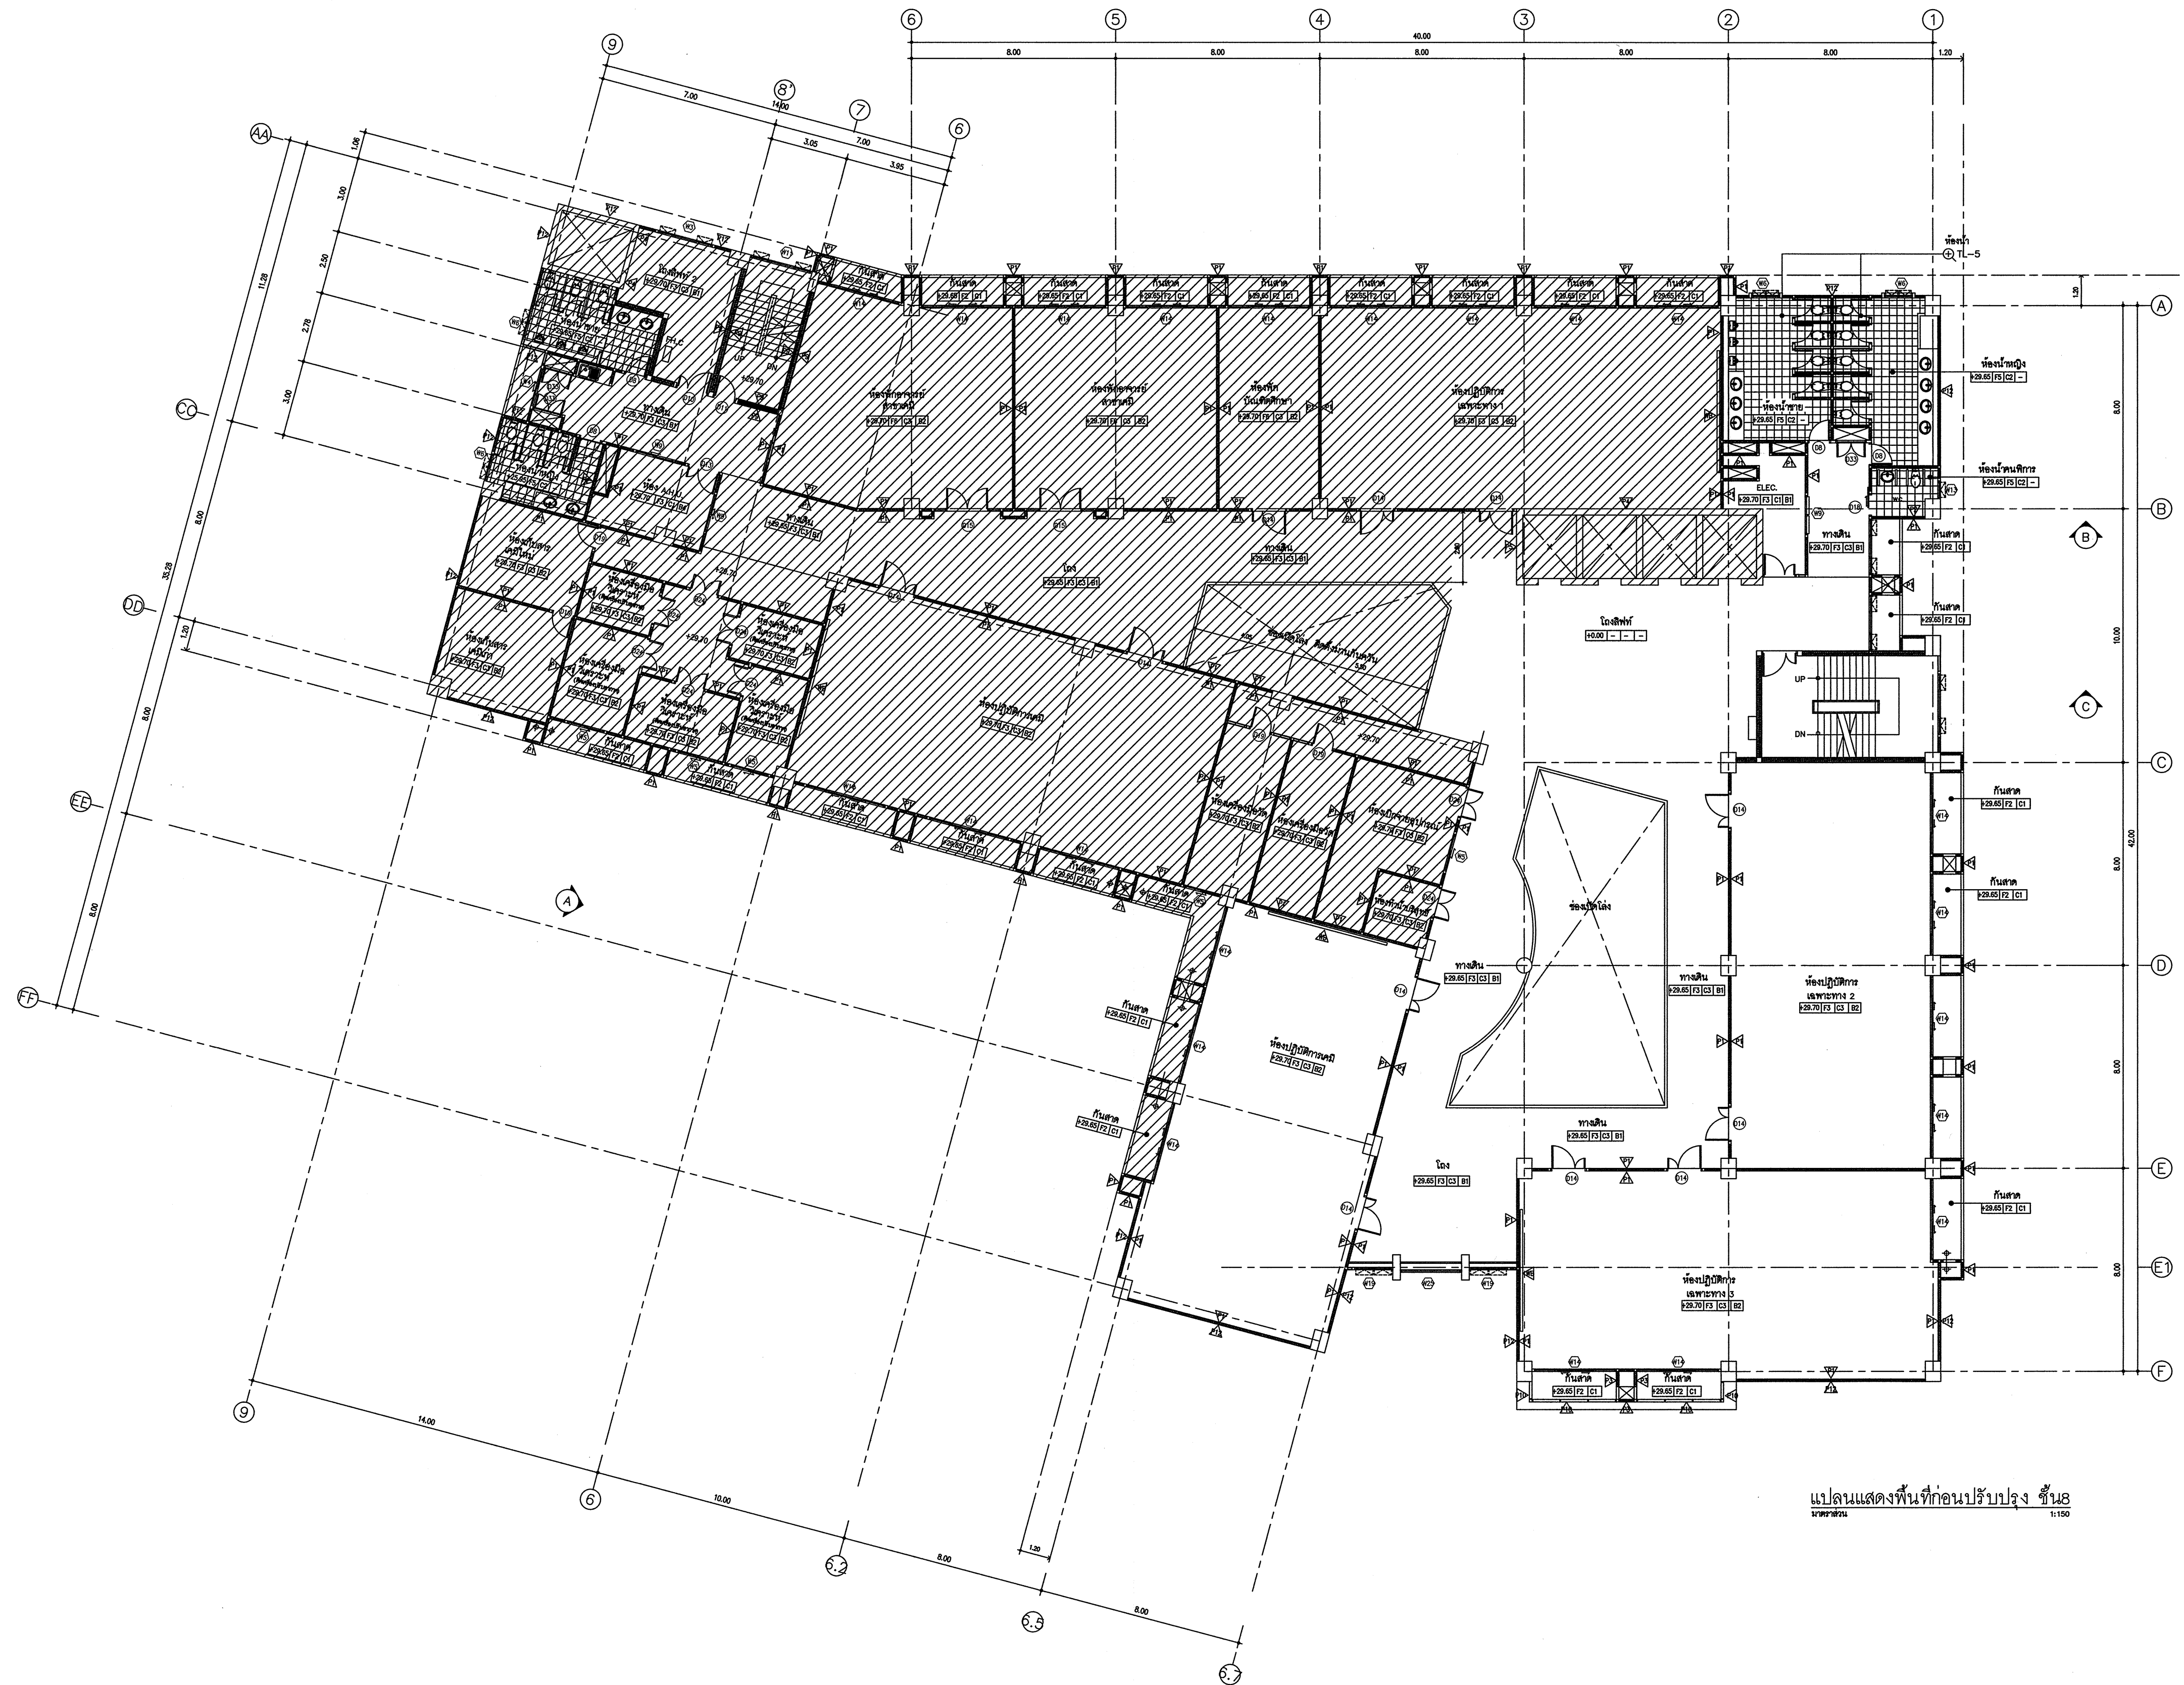

แปลนแสดงพื้นที่ก่อนปรับปรุง ชั้น 8
1:150

* ระยะต่างๆที่แสดงในแบบ ใช้เพื่อประกอบการจัดทำแบบเท่านั้น ให้ผู้รับจ้างสำรวจหน้างานเสร็จก่อนดำเนินการ/เสนอราคา *



มหาวิทยาลัยเทคโนโลยีราชมงคลกรุงเทพ

ชื่อโครงการ :
ปรับปรุงห้องปฏิบัติการด้านส่งเสริมสุขภาพ
และความงาม แขวงทุ่งมหาเมฆ เขตสาทร
กรุงเทพมหานคร จำนวน ๑ รายการ

อธิการบดี มหาวิทยาลัยเทคโนโลยีราชมงคลกรุงเทพ	ลายเซ็น
รองศาสตราจารย์ชัย จันทร์มณี	
รองอธิการบดี มหาวิทยาลัยเทคโนโลยีราชมงคลกรุงเทพ	ลายเซ็น
ผู้ช่วยศาสตราจารย์ฉัตรธรรม เอศกานนท์	

คณะกรรมการจัดทำแบบรายการงานก่อสร้าง

1.) ผู้ช่วยศาสตราจารย์ชำนาญ น้อยพิทักษ์ ประธานกรรมการ	ลายเซ็น :
2.) ผู้ช่วยศาสตราจารย์วิวัฒน์ ศรีรัตนประเสริฐ กรรมการ	ลายเซ็น :
3.) นางสาวประนิงญา พิมพ์สี กรรมการ	ลายเซ็น :
4.) นางสาววรรณพร รัตนบุญ กรรมการ	ลายเซ็น :
5.) นางสาวศุภลักษณ์ ชัยงาม กรรมการและเลขานุการ	ลายเซ็น :

คณะกรรมการตรวจรับแบบ

1.) นายสุริยา สหอินทร์ ประธานกรรมการ	ลายเซ็น :
2.) นายอดิสราก อัครชัยสุวิกรม กรรมการ	ลายเซ็น :
3.) ผู้ช่วยศาสตราจารย์อาทิตย์ มีนองระวี กรรมการและเลขานุการ	ลายเซ็น :

แสดงแบบ :

แปลนแสดงพื้นที่งานตกแต่งชั้น 8

มาตราส่วน :	วันที่ :
1:150	
แผ่นที่ :	รวม :
AA-26	95



แปลนแสดงพื้นที่งานตกแต่งชั้น 8
ขนาดพื้นที่ 1:150

* รายละเอียดที่แสดงในแบบ ใช้เพื่อประกอบการจัดทำแบบเท่านั้น ให้ผู้รับจ้างสำรวจหน้างานเสร็จก่อนดำเนินการ/เสนอราคา *



มหาวิทยาลัยเทคโนโลยีราชมงคลกรุงเทพ

ชื่อโครงการ :
ปรับปรุงห้องปฏิบัติการด้านส่งเสริมสุขภาพ
และความงาม แขวงทุ่งมหาเมฆ เขตสาทร
กรุงเทพมหานคร จำนวน ๑ รายการ

อธิการบดี มหาวิทยาลัยเทคโนโลยีราชมงคลกรุงเทพ	ลายเซ็น
รองศาสตราจารย์พิชัย จันทร์มณี	
รองอธิการบดี มหาวิทยาลัยเทคโนโลยีราชมงคลกรุงเทพ	ลายเซ็น
ผู้ช่วยศาสตราจารย์ดลธรรม เอศกานนท์	

คณะกรรมการจัดทำแบบปฏิบัติงานก่อสร้าง

- 1) ผู้ช่วยศาสตราจารย์ชำนาญ น้อยศักดิ์ ประสานกรรมการ
ลายเซ็น:
- 2) ผู้ช่วยศาสตราจารย์วิวัฒน์ ศรีตบประเสริฐ กรรมการ
ลายเซ็น:
- 3) นางสาวประนิตา กิมสี กรรมการ
ลายเซ็น:
- 4) นางสาววรรณพร รัตนบุญ กรรมการ
ลายเซ็น:
- 5) นางสาวศุภลักษณ์ ชื่นชม กรรมการและเลขานุการ
ลายเซ็น:


คณะกรรมการตรวจรับแบบ

- 1) นายสุริยา สงคินทร์ ประธานกรรมการ
ลายเซ็น:
- 2) นายดลวิลาภ อิศวดีสุริกรม กรรมการ
ลายเซ็น:
- 3) ผู้ช่วยศาสตราจารย์อาทิตย์ยา มีนองหว้า กรรมการและเลขานุการ
ลายเซ็น:

แสดงแบบ :

แปลนขยายแสดงพื้นที่งานตกแต่งชั้น 8

มาตราส่วน :	วันที่ :
1:75	
แผ่นที่ :	รวม :
AA-27	95

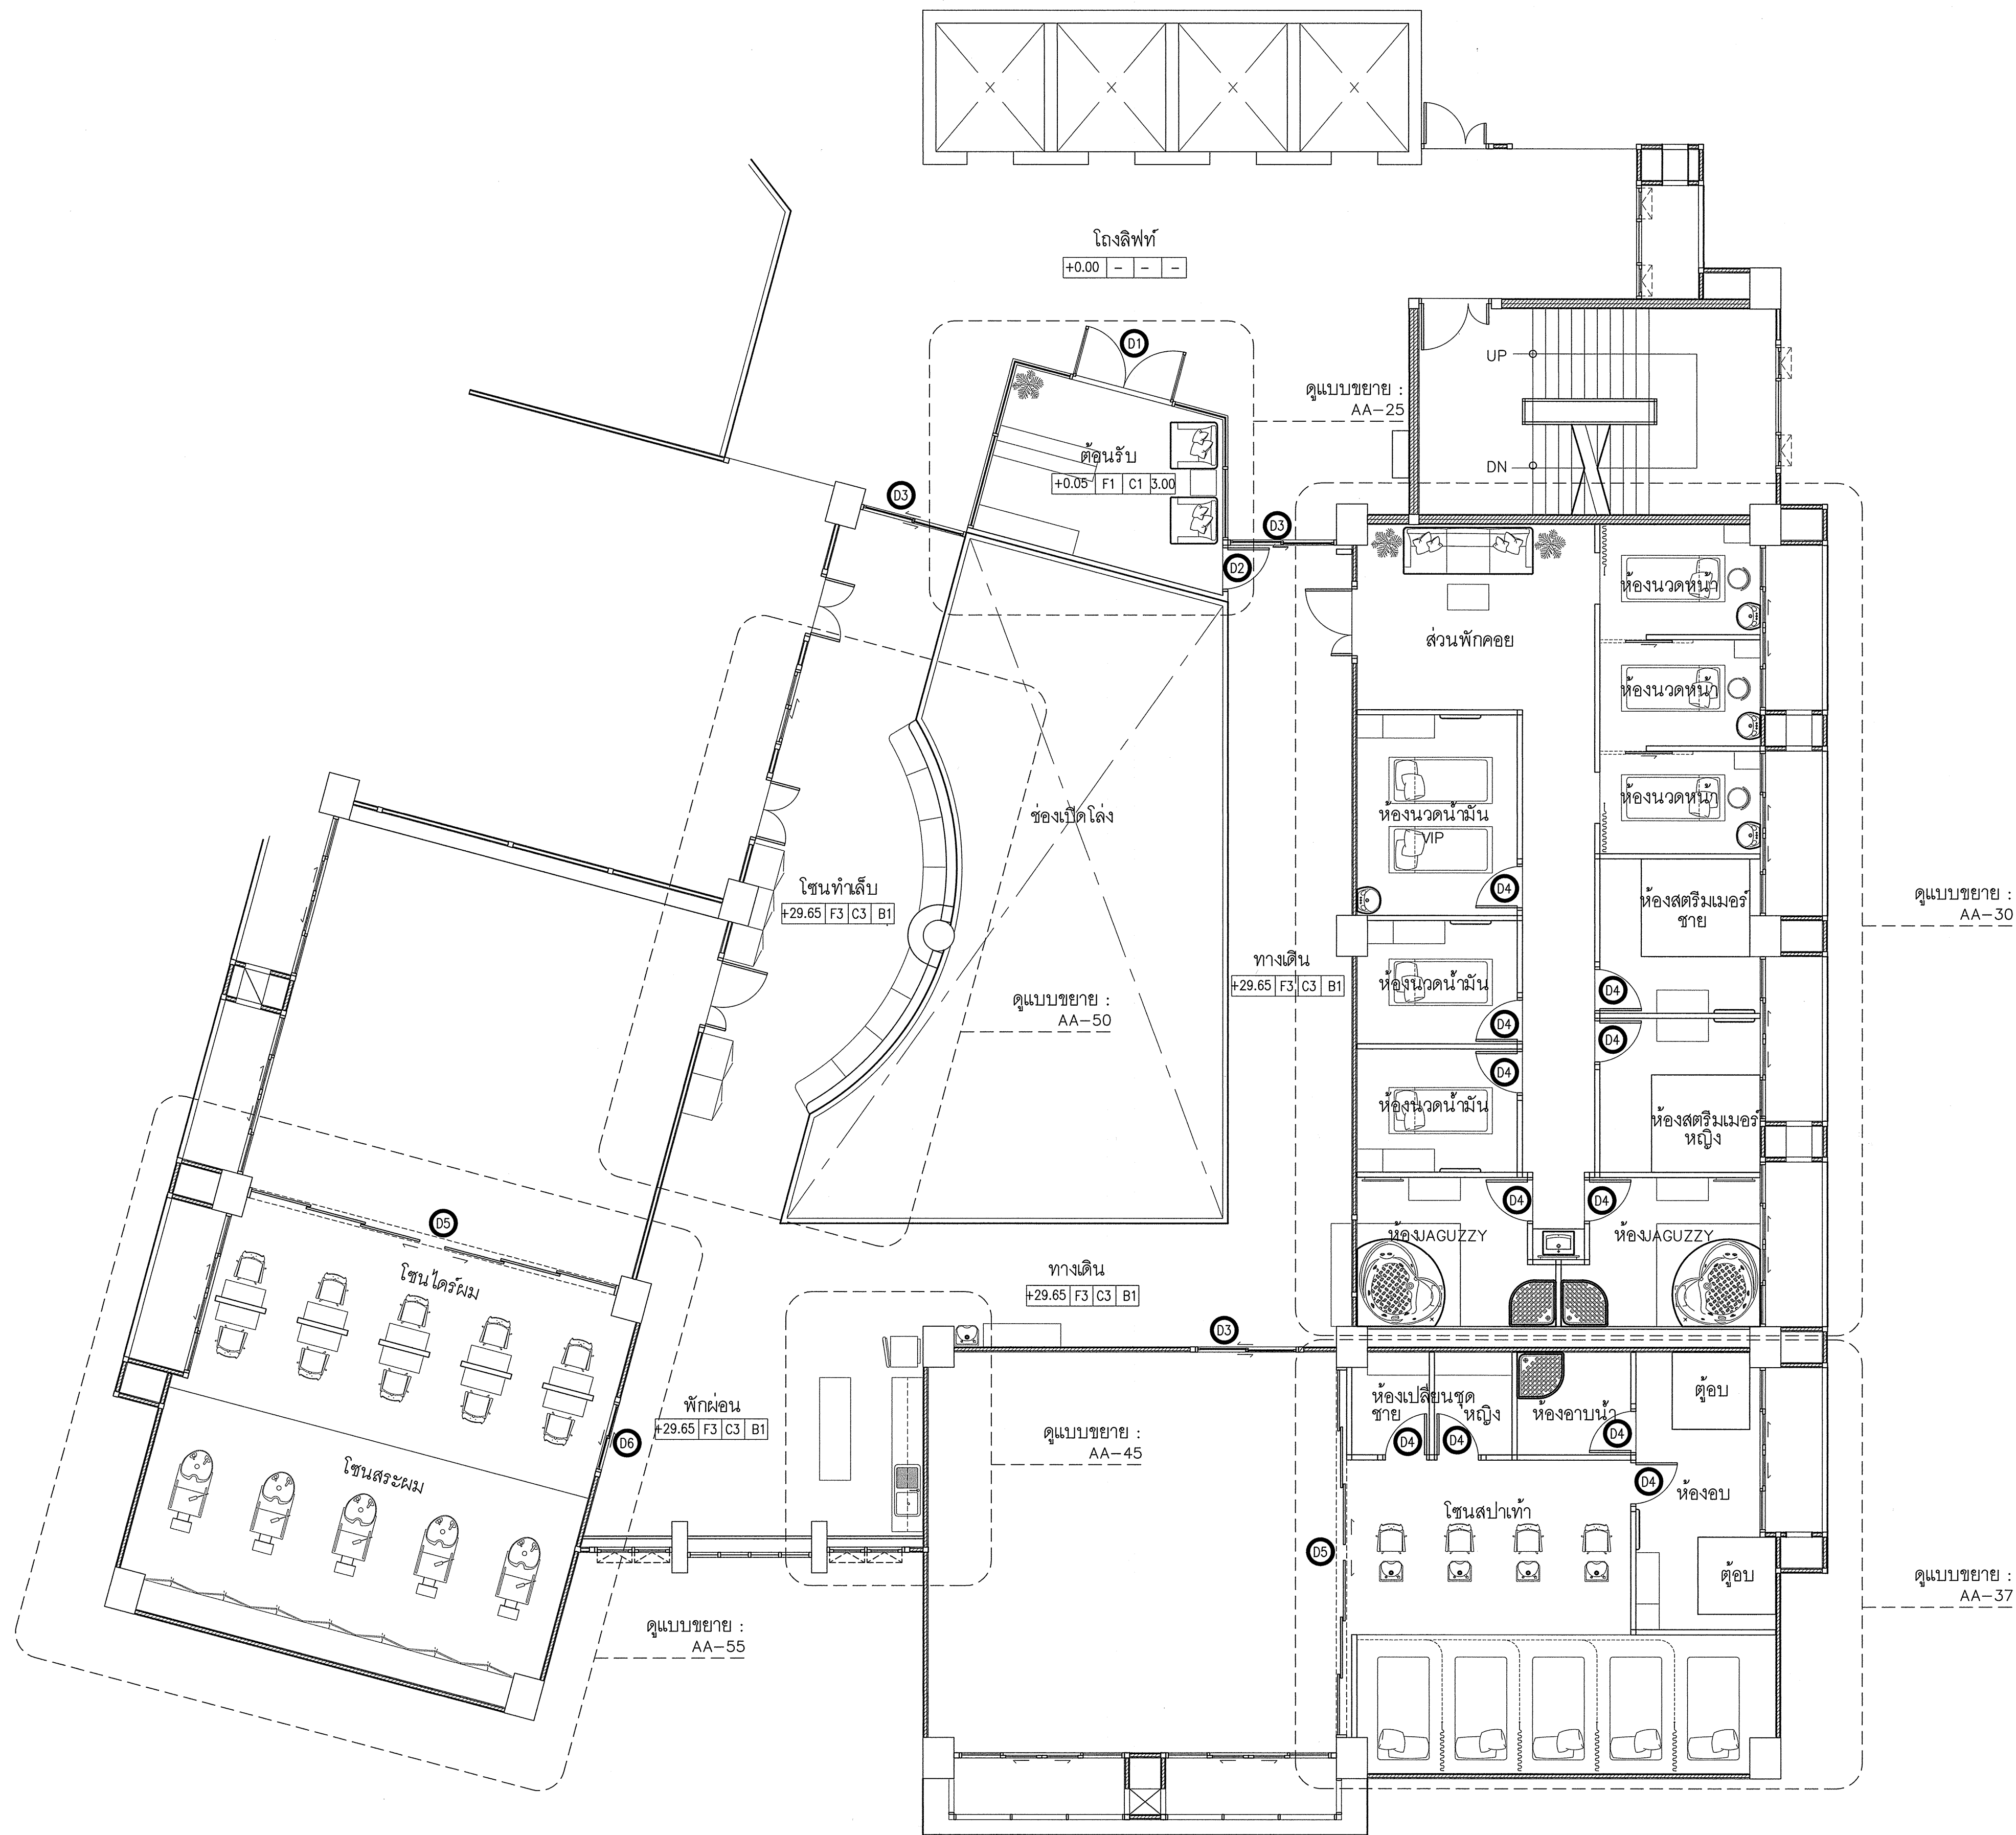

แปลนขยายแสดงพื้นที่งานตกแต่งชั้น 8
มาตราส่วน 1:75

* ระยะเวลาที่แสดงในแบบ ใช้เพื่อประกอบการจัดทำแบบเท่านั้น ให้ผู้รับจ้างสำรวจหน้างานเสร็จก่อนดำเนินการ/เสนอราคา *



มหาวิทยาลัยเทคโนโลยีราชมงคลกรุงเทพ

ชื่อโครงการ :
ปรับปรุงห้องปฏิบัติการด้านส่งเสริมสุขภาพ
และความงาม แขวงทุ่งมหาเมฆ เขตสาทร
กรุงเทพมหานคร จำนวน ๑ รายการ

อธิการบดี มหาวิทยาลัยเทคโนโลยีราชมงคลกรุงเทพ	ลายเซ็น
รองศาสตราจารย์พิชัย จันทร์มณี	
รองอธิการบดี มหาวิทยาลัยเทคโนโลยีราชมงคลกรุงเทพ	ลายเซ็น
ผู้ช่วยศาสตราจารย์ฉัตรธรรม เอศกานนท์	

คณะกรรมการจัดทำแบบรายการงานก่อสร้าง

1.) ผู้ช่วยศาสตราจารย์ชำนาญ น้อยพิทักษ์ ประธานกรรมการ	ลายเซ็น :
2.) ผู้ช่วยศาสตราจารย์อัฐิวิวัฒน์ ศรีหิมาประเสริฐ กรรมการ	ลายเซ็น :
3.) นางสาวประนิตฎา ทิมสี กรรมการ	ลายเซ็น :
4.) นางสาววรรณพร รัตนบุญ กรรมการ	ลายเซ็น :
5.) นางสาวศุภลักษณ์ ชื่นชม กรรมการและเลขานุการ	ลายเซ็น :


คณะกรรมการตรวจรับแบบ

1.) นายสุธิชา สหอินทร์ ประธานกรรมการ	ลายเซ็น :
2.) นายศุภสิลาภ อัครชัยสุวิกรม กรรมการ	ลายเซ็น :
3.) ผู้ช่วยศาสตราจารย์อาทิตย์ยา มีหนองหว้า กรรมการและเลขานุการ	ลายเซ็น :

แสดงแบบ :

แปลนขยายส่วนต้อนรับ

มาตราส่วน :	วันที่ :
1:15	
แผ่นที่ :	รวม :
AA-28	95

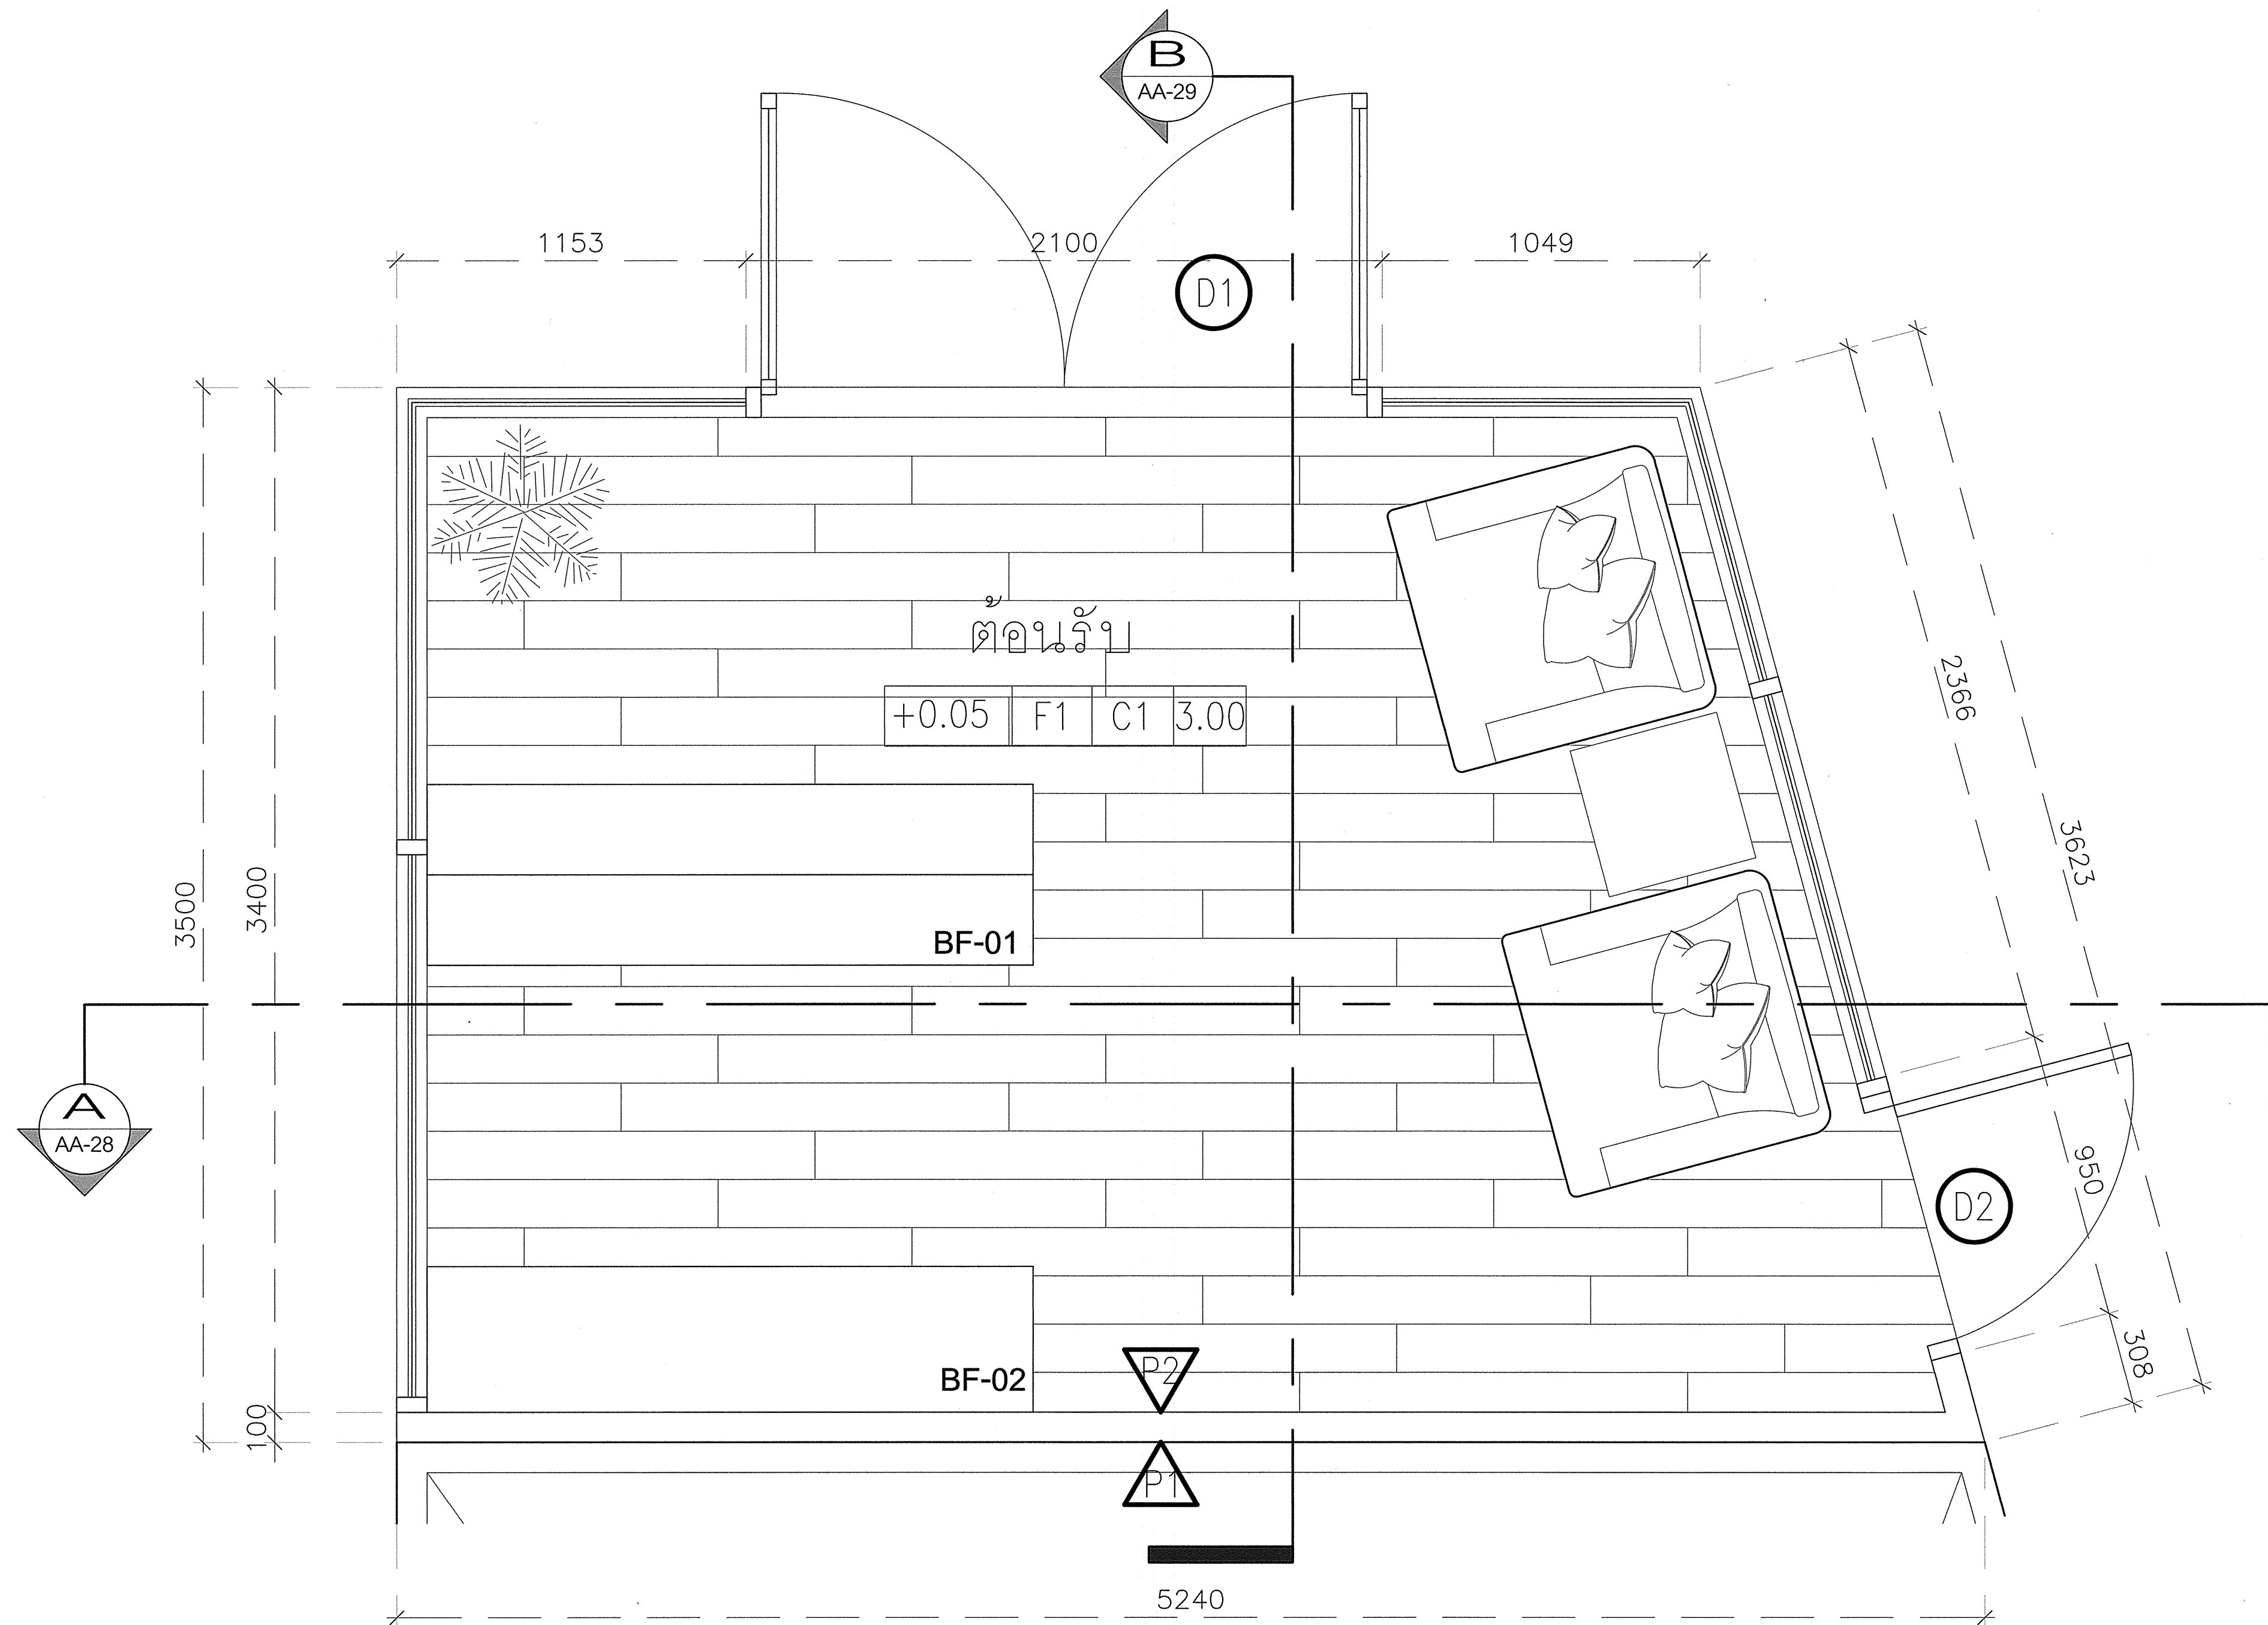

แปลนขยายส่วนต้อนรับ
มาตราส่วน 1:15

* ระยะเวลาที่แสดงในแบบ ใช้เพื่อประกอบการจัดทำแบบเท่านั้น ให้ผู้รับจ้างสำรวจหน้างานเสร็จก่อนดำเนินการ/เสนอราคา *



มหาวิทยาลัยเทคโนโลยีราชมงคลกรุงเทพ

ชื่อโครงการ :
ปรับปรุงห้องปฏิบัติการด้านส่งเสริมสุขภาพ
และความงาม แขวงทุ่งมหาเมฆ เขตสาทร
กรุงเทพมหานคร จำนวน ๑ รายการ


อธิการบดี มหาวิทยาลัยเทคโนโลยีราชมงคลกรุงเทพ	ลายเซ็น
รองศาสตราจารย์ชัย จันทรมณี	
รองอธิการบดี มหาวิทยาลัยเทคโนโลยีราชมงคลกรุงเทพ	ลายเซ็น
ผู้ช่วยศาสตราจารย์ฉัตรธรรม เอฬกานนท์	

คณะกรรมการจัดทำแบบรายการงานก่อสร้าง		
1) ผู้ช่วยศาสตราจารย์ชำนาญ น้อยศักดิ์	ประธานกรรมการ	ลายเซ็น :
2) ผู้ช่วยศาสตราจารย์วิวัฒน์ ศรีโคประเสริฐ	กรรมการ	ลายเซ็น :
3) นางสาวประนิตา กิมสี	กรรมการ	ลายเซ็น :
4) นางสาววรรณพร รัตนบุญ	กรรมการ	ลายเซ็น :
5) นางสาวศุภลักษณ์ ชื่นชม	กรรมการและเลขานุการ	ลายเซ็น :

คณะกรรมการตรวจรับแบบ		
1) นายสุวิชา สงอินทร์	ประธานกรรมการ	ลายเซ็น :
2) นายศศิลาภ อัครชัยสุริกรม	กรรมการ	ลายเซ็น :
3) ผู้ช่วยศาสตราจารย์อาทิตย์ มีทองหน้า	กรรมการและเลขานุการ	ลายเซ็น :

แสดงแบบ :
แปลนฝ้าและระบบไฟฟ้า
แสงสว่างส่วนต้อนรับ

มาตราส่วน :	วันที่ :
1:15	
แผ่นที่ :	รวม :
AA-29	95

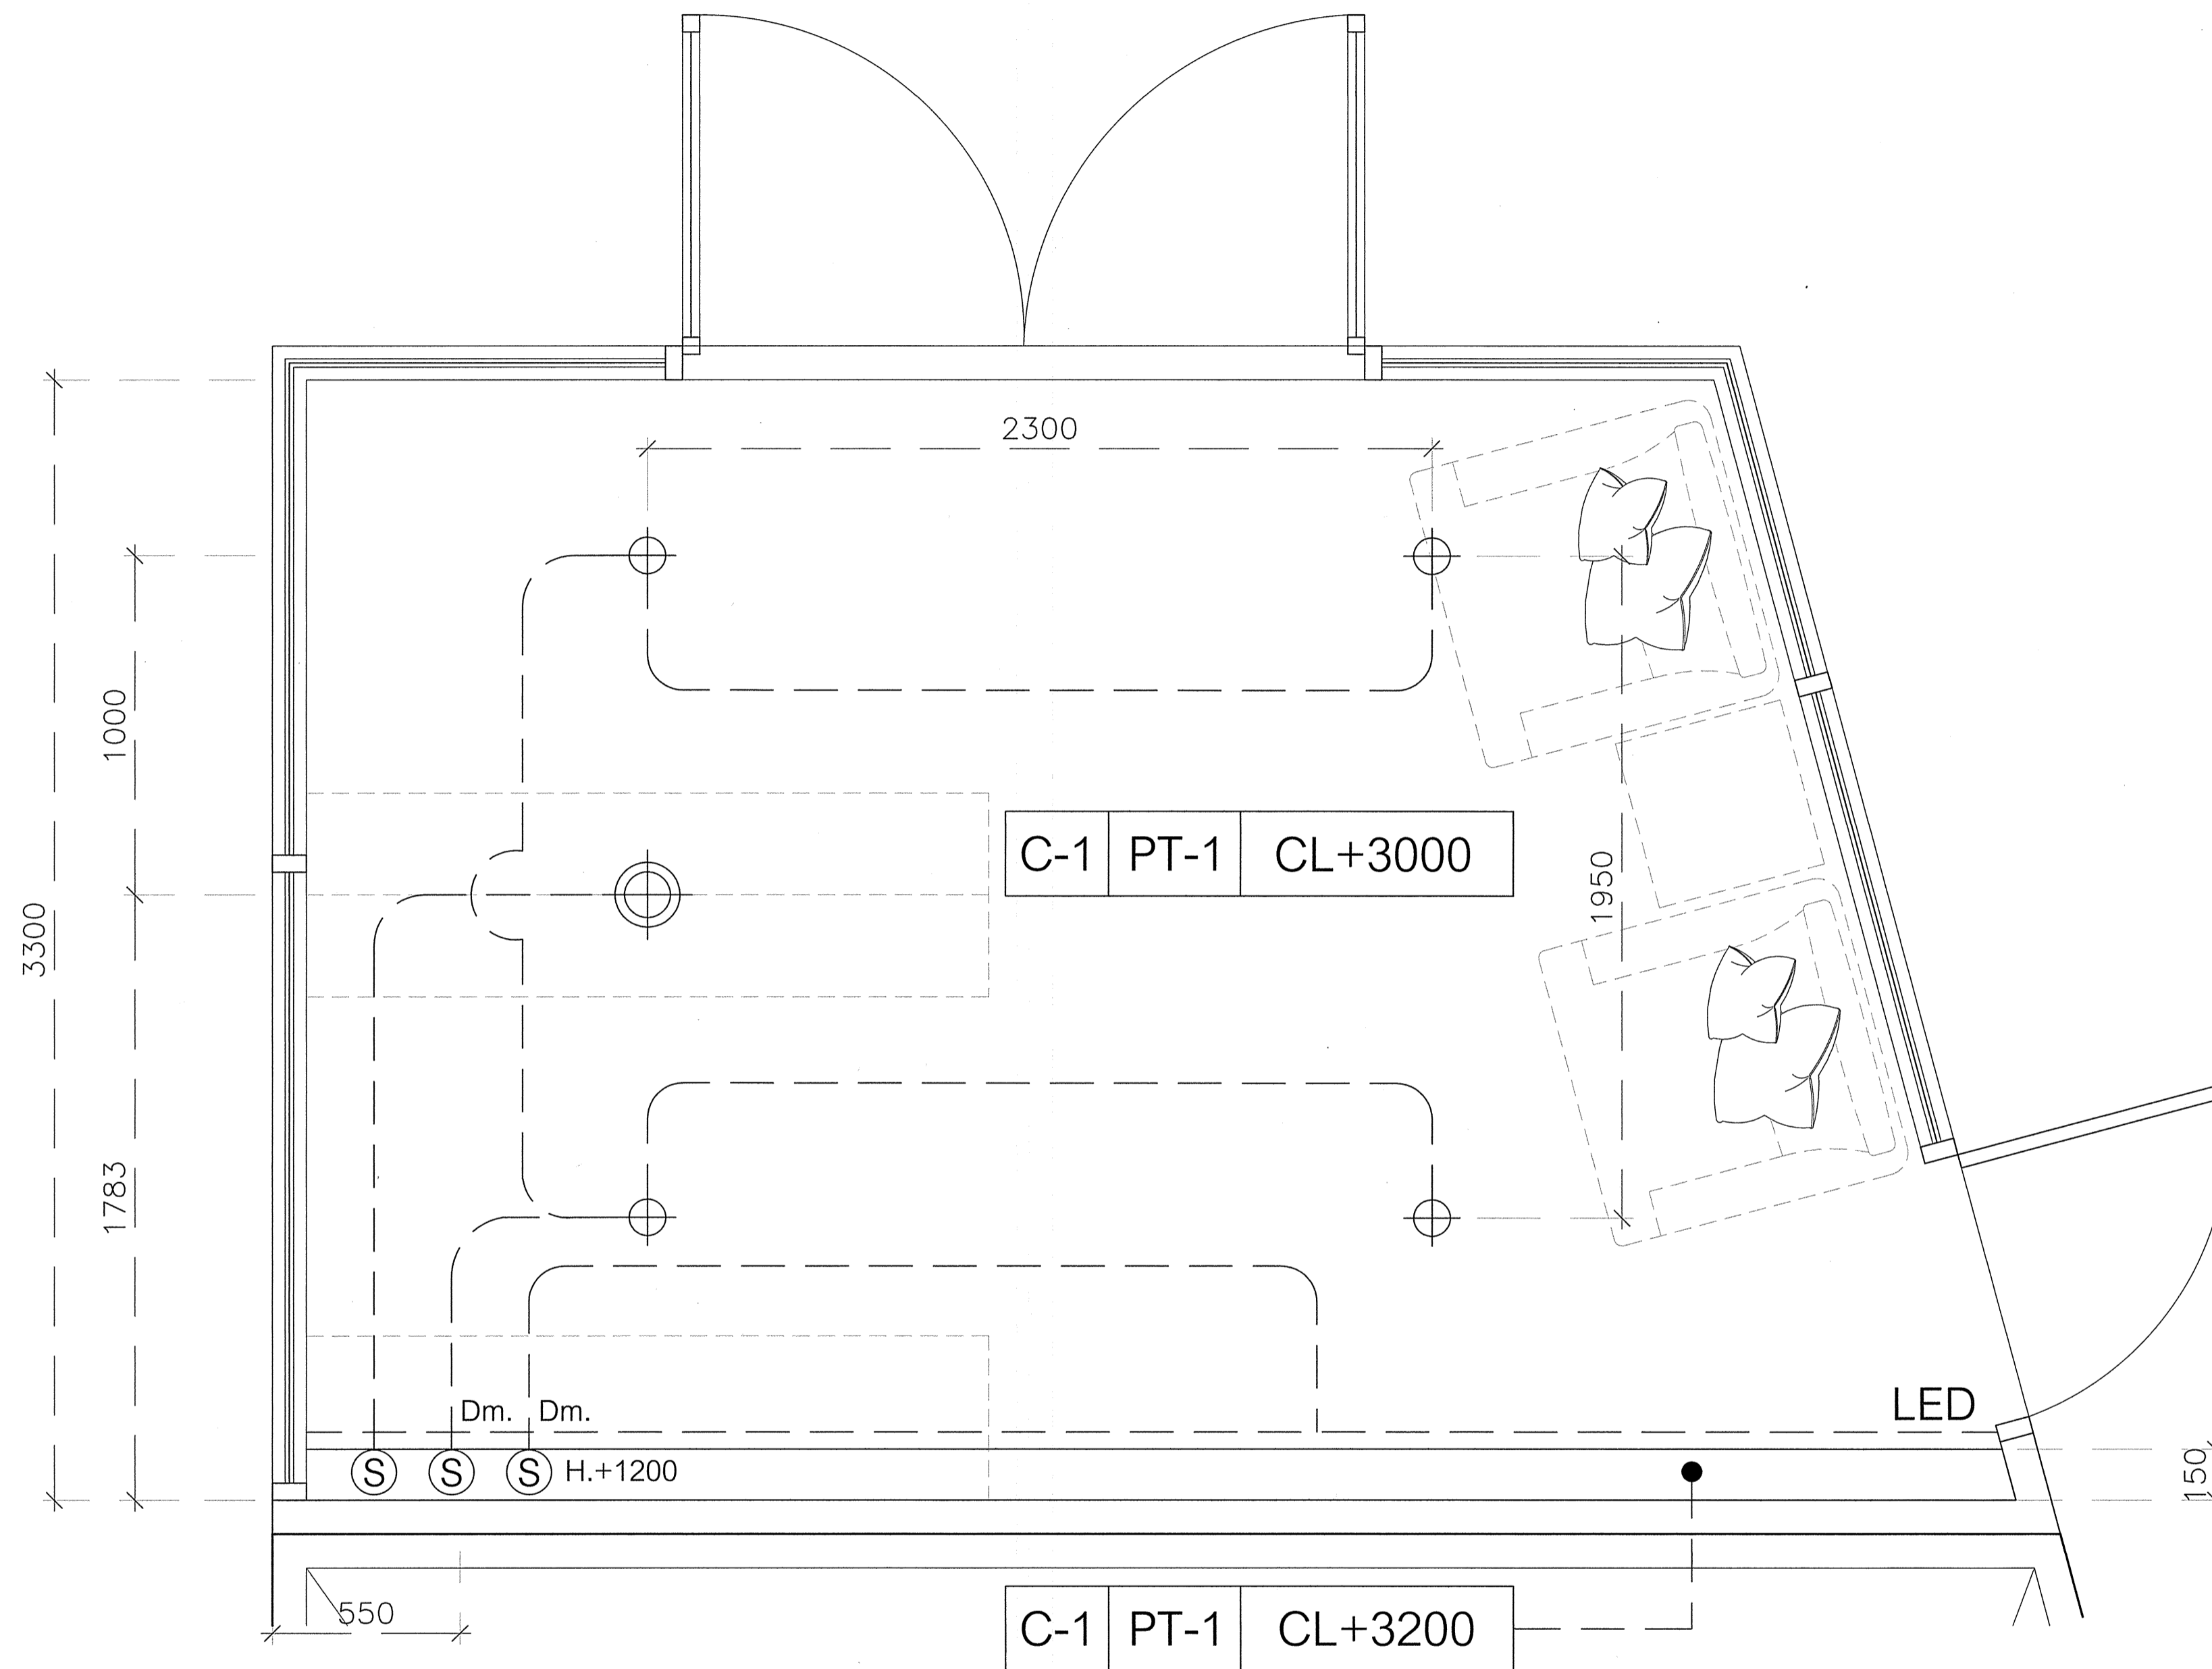

SYMBOLS	DESCRIPTION
	โคมไฟแขวนเพดาน LED
	โคมดาวน้ไฟท์ หน้ากลม 4" PANEL LED 9W 4200K
	LED STRIP LIGHT RIBBON 10W 4200K
	SWITCH DIMMER
	SWITCH ONE WAY

แปลนฝ้าและระบบไฟฟ้าแสงสว่างส่วนต้อนรับ
มาตราส่วน 1:15

* ระยะเวลาที่แสดงในแบบ ใช้เพื่อประกอบการจัดทำแบบเท่านั้น ให้ผู้รับจ้างสำรวจหน้างานเสร็จก่อนดำเนินการ/เสนอราคา *



มหาวิทยาลัยเทคโนโลยีราชมงคลกรุงเทพ

ชื่อโครงการ :
ปรับปรุงห้องปฏิบัติการด้านส่งเสริมสุขภาพ
และความงาม แขวงทุ่งมหาเมฆ เขตสาทร
กรุงเทพมหานคร จำนวน ๑ รายการ


อธิการบดี มหาวิทยาลัยเทคโนโลยีราชมงคลกรุงเทพ	ลายเซ็น
รองศาสตราจารย์พิชัย จันทร์มณี	
รองอธิการบดี มหาวิทยาลัยเทคโนโลยีราชมงคลกรุงเทพ	ลายเซ็น
ผู้ช่วยศาสตราจารย์ศลธรรม เอฬกานนท์	

คณะกรรมการจัดทำแบบปฏิบัติงานก่อสร้าง		
1. ผู้ช่วยศาสตราจารย์ชำนาญ น้อยคึกษ์ ประธานกรรมการ	ลายเซ็น :	
2. ผู้ช่วยศาสตราจารย์อัครวิวัฒน์ คงรัตน์ประเสริฐ กรรมการ	ลายเซ็น :	
3. นางสาวประนิตญา พิณสี กรรมการ	ลายเซ็น :	
4. นางสาววรรณพร รัตนบุญ กรรมการ	ลายเซ็น :	
5. นางสาวศุภลักษณ์ ชื่นชม กรรมการและเลขานุการ	ลายเซ็น :	

คณะกรรมการตรวจรับแบบ		
1. นายสุริยา สงค์สินทร์ ประธานกรรมการ	ลายเซ็น :	
2. นายศลิษา อัครชัยสุภิรม กรรมการ	ลายเซ็น :	
3. ผู้ช่วยศาสตราจารย์อาทิตย์ มีหมองท้ว กรรมการและเลขานุการ	ลายเซ็น :	

แสดงแบบ :
แปลนพื้นและเต้ารับไฟฟ้า
ส่วนต้อนรับ

มาตราส่วน :	วันที่ :
1:15	
แผ่นที่ :	รวม :
AA-30	95

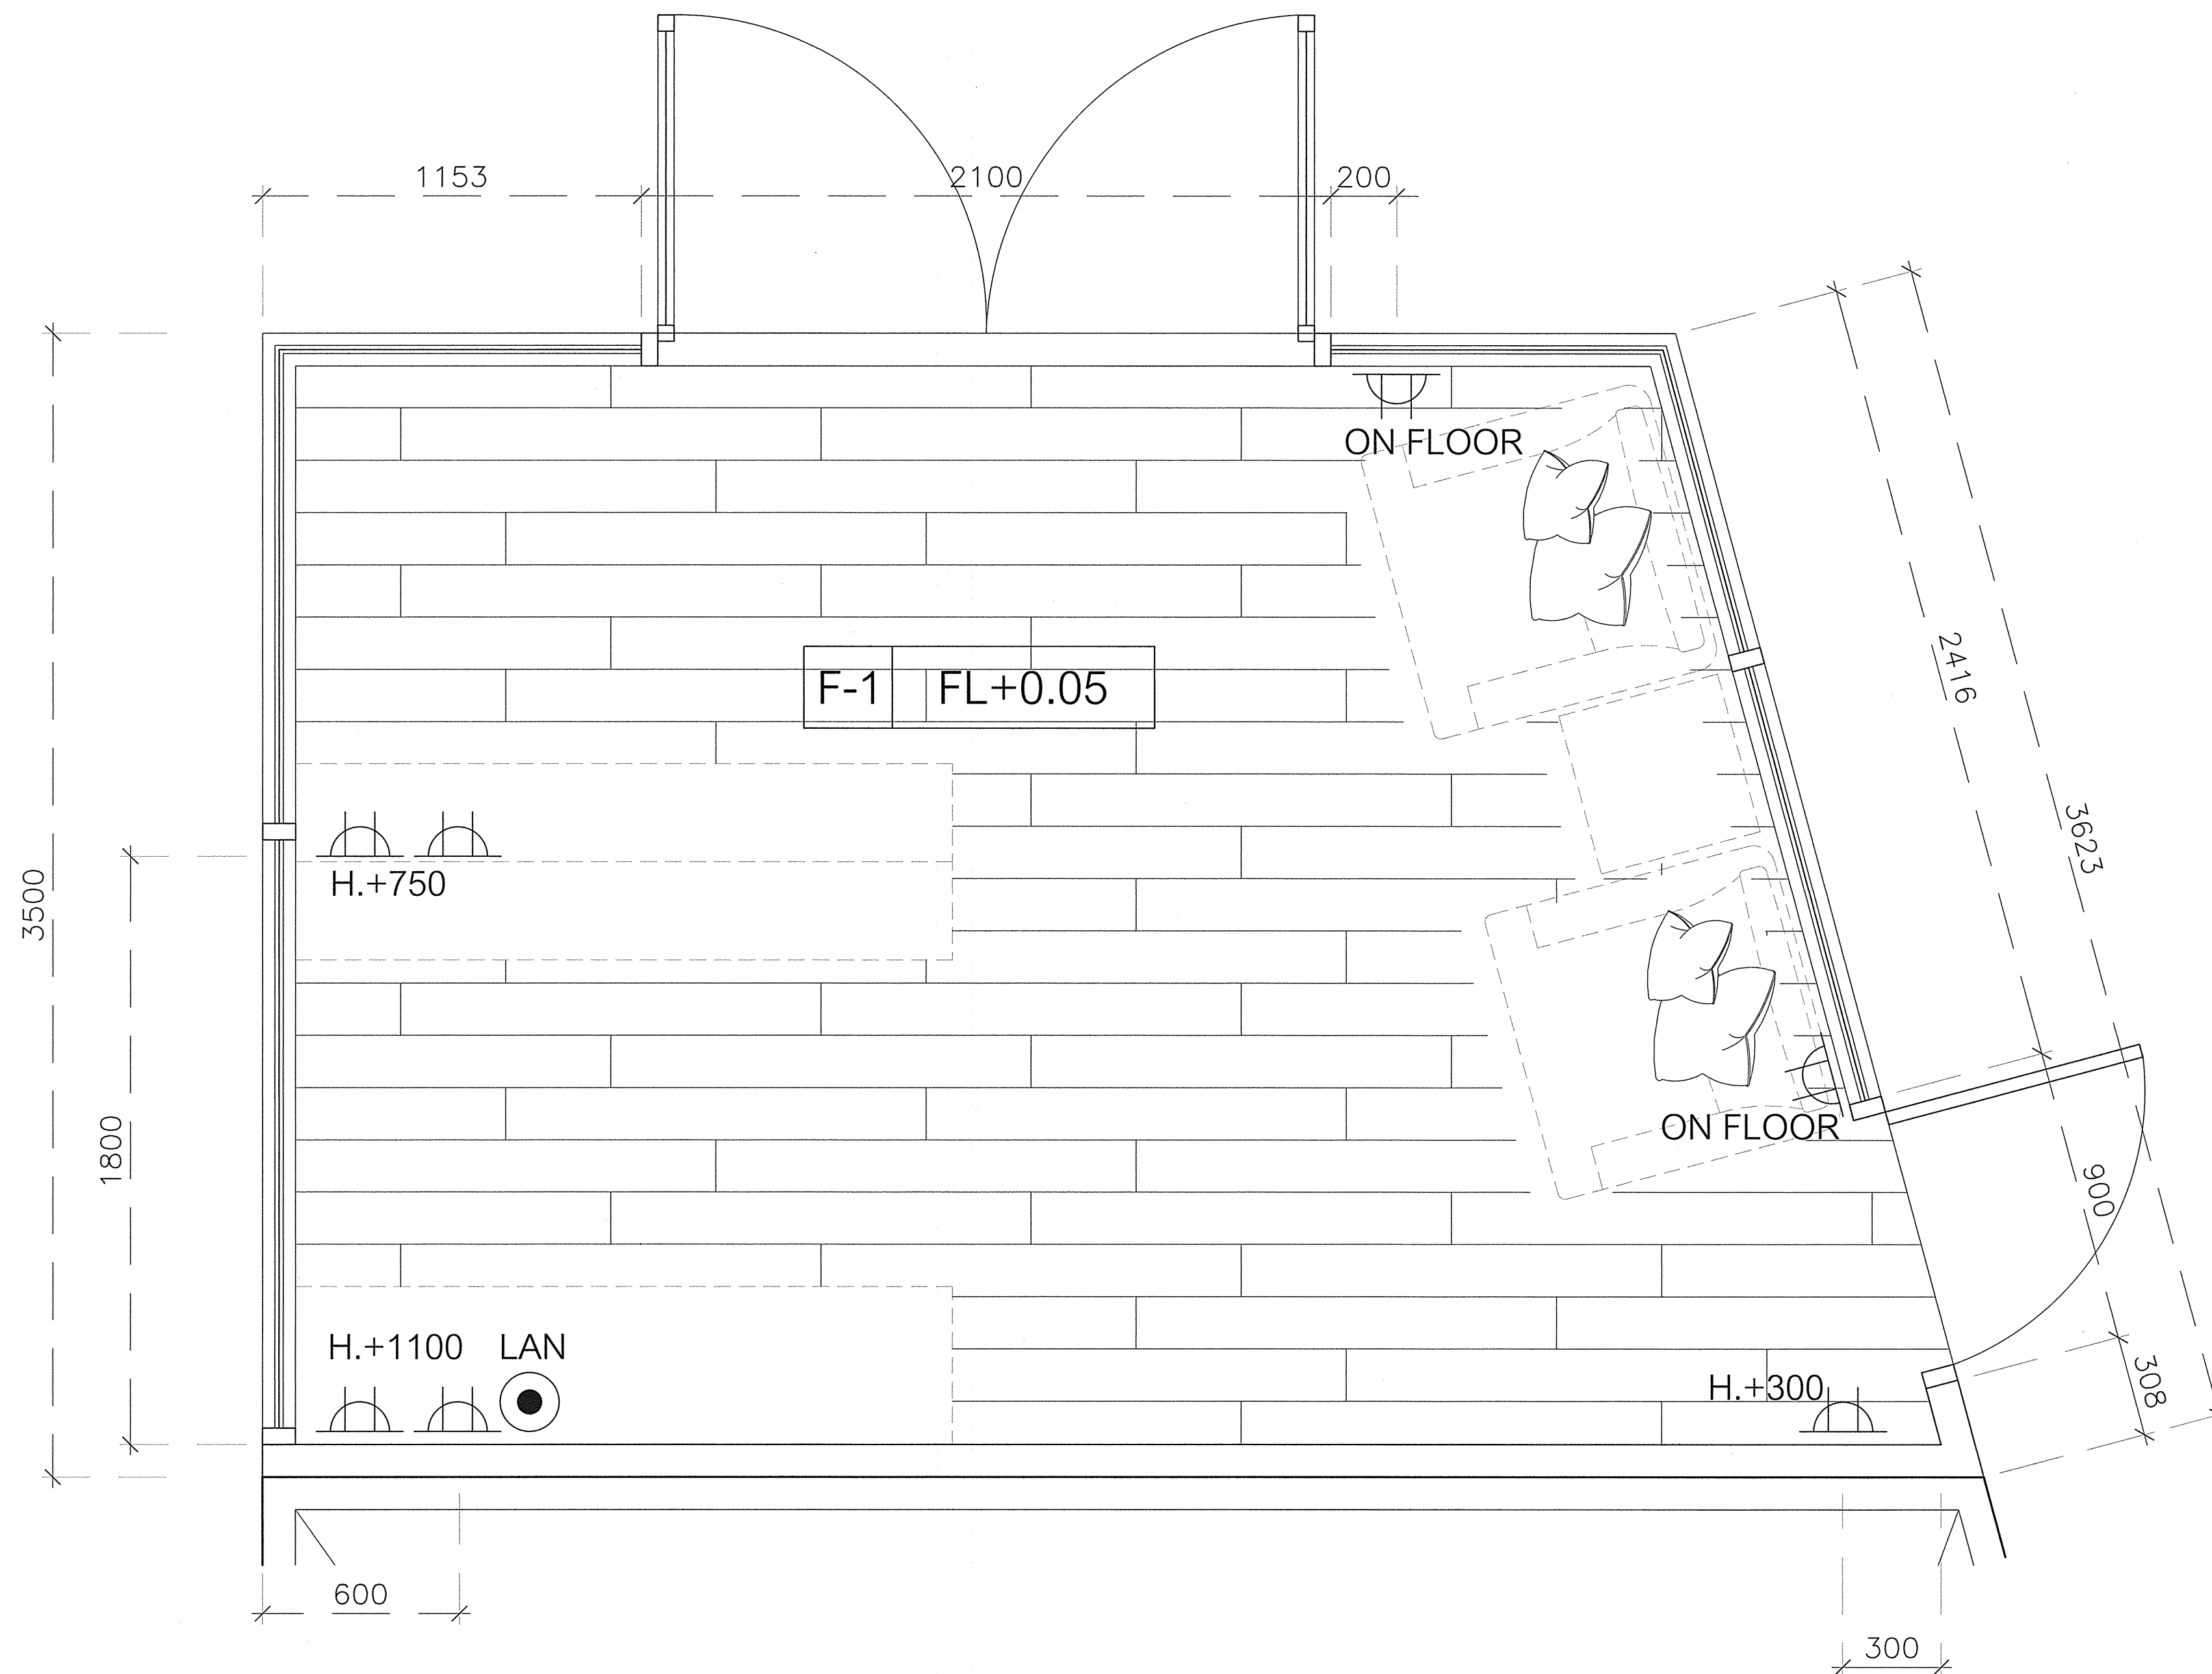

SYMBOLS	DESCRIPTION
	ปลั๊กใช้งาน 2 เต้าเสียบ แบบมีกาวาน
	ปลั๊กคอมพิวเตอร์ CAT 6

แปลนพื้นและเต้ารับไฟฟ้าส่วนต้อนรับ
มาตราส่วน 1:15

* ระยะต่างๆที่แสดงในแบบ ใช้เพื่อประกอบการจัดทำแบบเท่านั้น ให้ผู้รับจ้างสำรวจหน้างานเสร็จก่อนดำเนินการ/เสนอราคา *



มหาวิทยาลัยเทคโนโลยีราชมงคลกรุงเทพ

ชื่อโครงการ :

ปรับปรุงห้องปฏิบัติการด้านส่งเสริมสุขภาพ
และความงาม แขวงทุ่งมหาเมฆ เขตสาทร
กรุงเทพมหานคร จำนวน ๑ รายการ

อธิการบดี มหาวิทยาลัยเทคโนโลยีราชมงคลกรุงเทพ	ลายเซ็น
รองศาสตราจารย์พิชัย จันทรมณี	
รองอธิการบดี มหาวิทยาลัยเทคโนโลยีราชมงคลกรุงเทพ	ลายเซ็น
ผู้ช่วยศาสตราจารย์ดลธรรม เอเฟกานนท์	

คณะกรรมการจัดทำแบบปฏิบัติงานก่อสร้าง

- 1) ผู้ช่วยศาสตราจารย์ชำนาญ บ้อยพิทักษ์ ประธานกรรมการ
ลายเซ็น:
- 2) ผู้ช่วยศาสตราจารย์วุฒิวัฒน์ ศรีรัตนประเสริฐ กรรมการ
ลายเซ็น:
- 3) นางสาวประนิตญา พิมพ์ กรรมการ
ลายเซ็น:
- 4) นางสาววรรณภัทร รัตนบุญ กรรมการ
ลายเซ็น:
- 5) นางสาวศุภลักษณ์ ชินชม กรรมการและเลขานุการ
ลายเซ็น:


คณะกรรมการตรวจรับแบบ

- 1) นายสุธิยา สงค์อินทร์ ประธานกรรมการ
ลายเซ็น:
- 2) นายดลภักดิ์ อัครชัยสุริกรม กรรมการ
ลายเซ็น:
- 3) ผู้ช่วยศาสตราจารย์อาทิตย์ยา มีทองหว้า กรรมการและเลขานุการ
ลายเซ็น:

แสดงแบบ :

แปลนเครื่องปรับอากาศ
และพัดลมระบายอากาศ

มาตราส่วน :	วันที่ :
1:15	
แผ่นที่ :	รวม :
AA-31	95

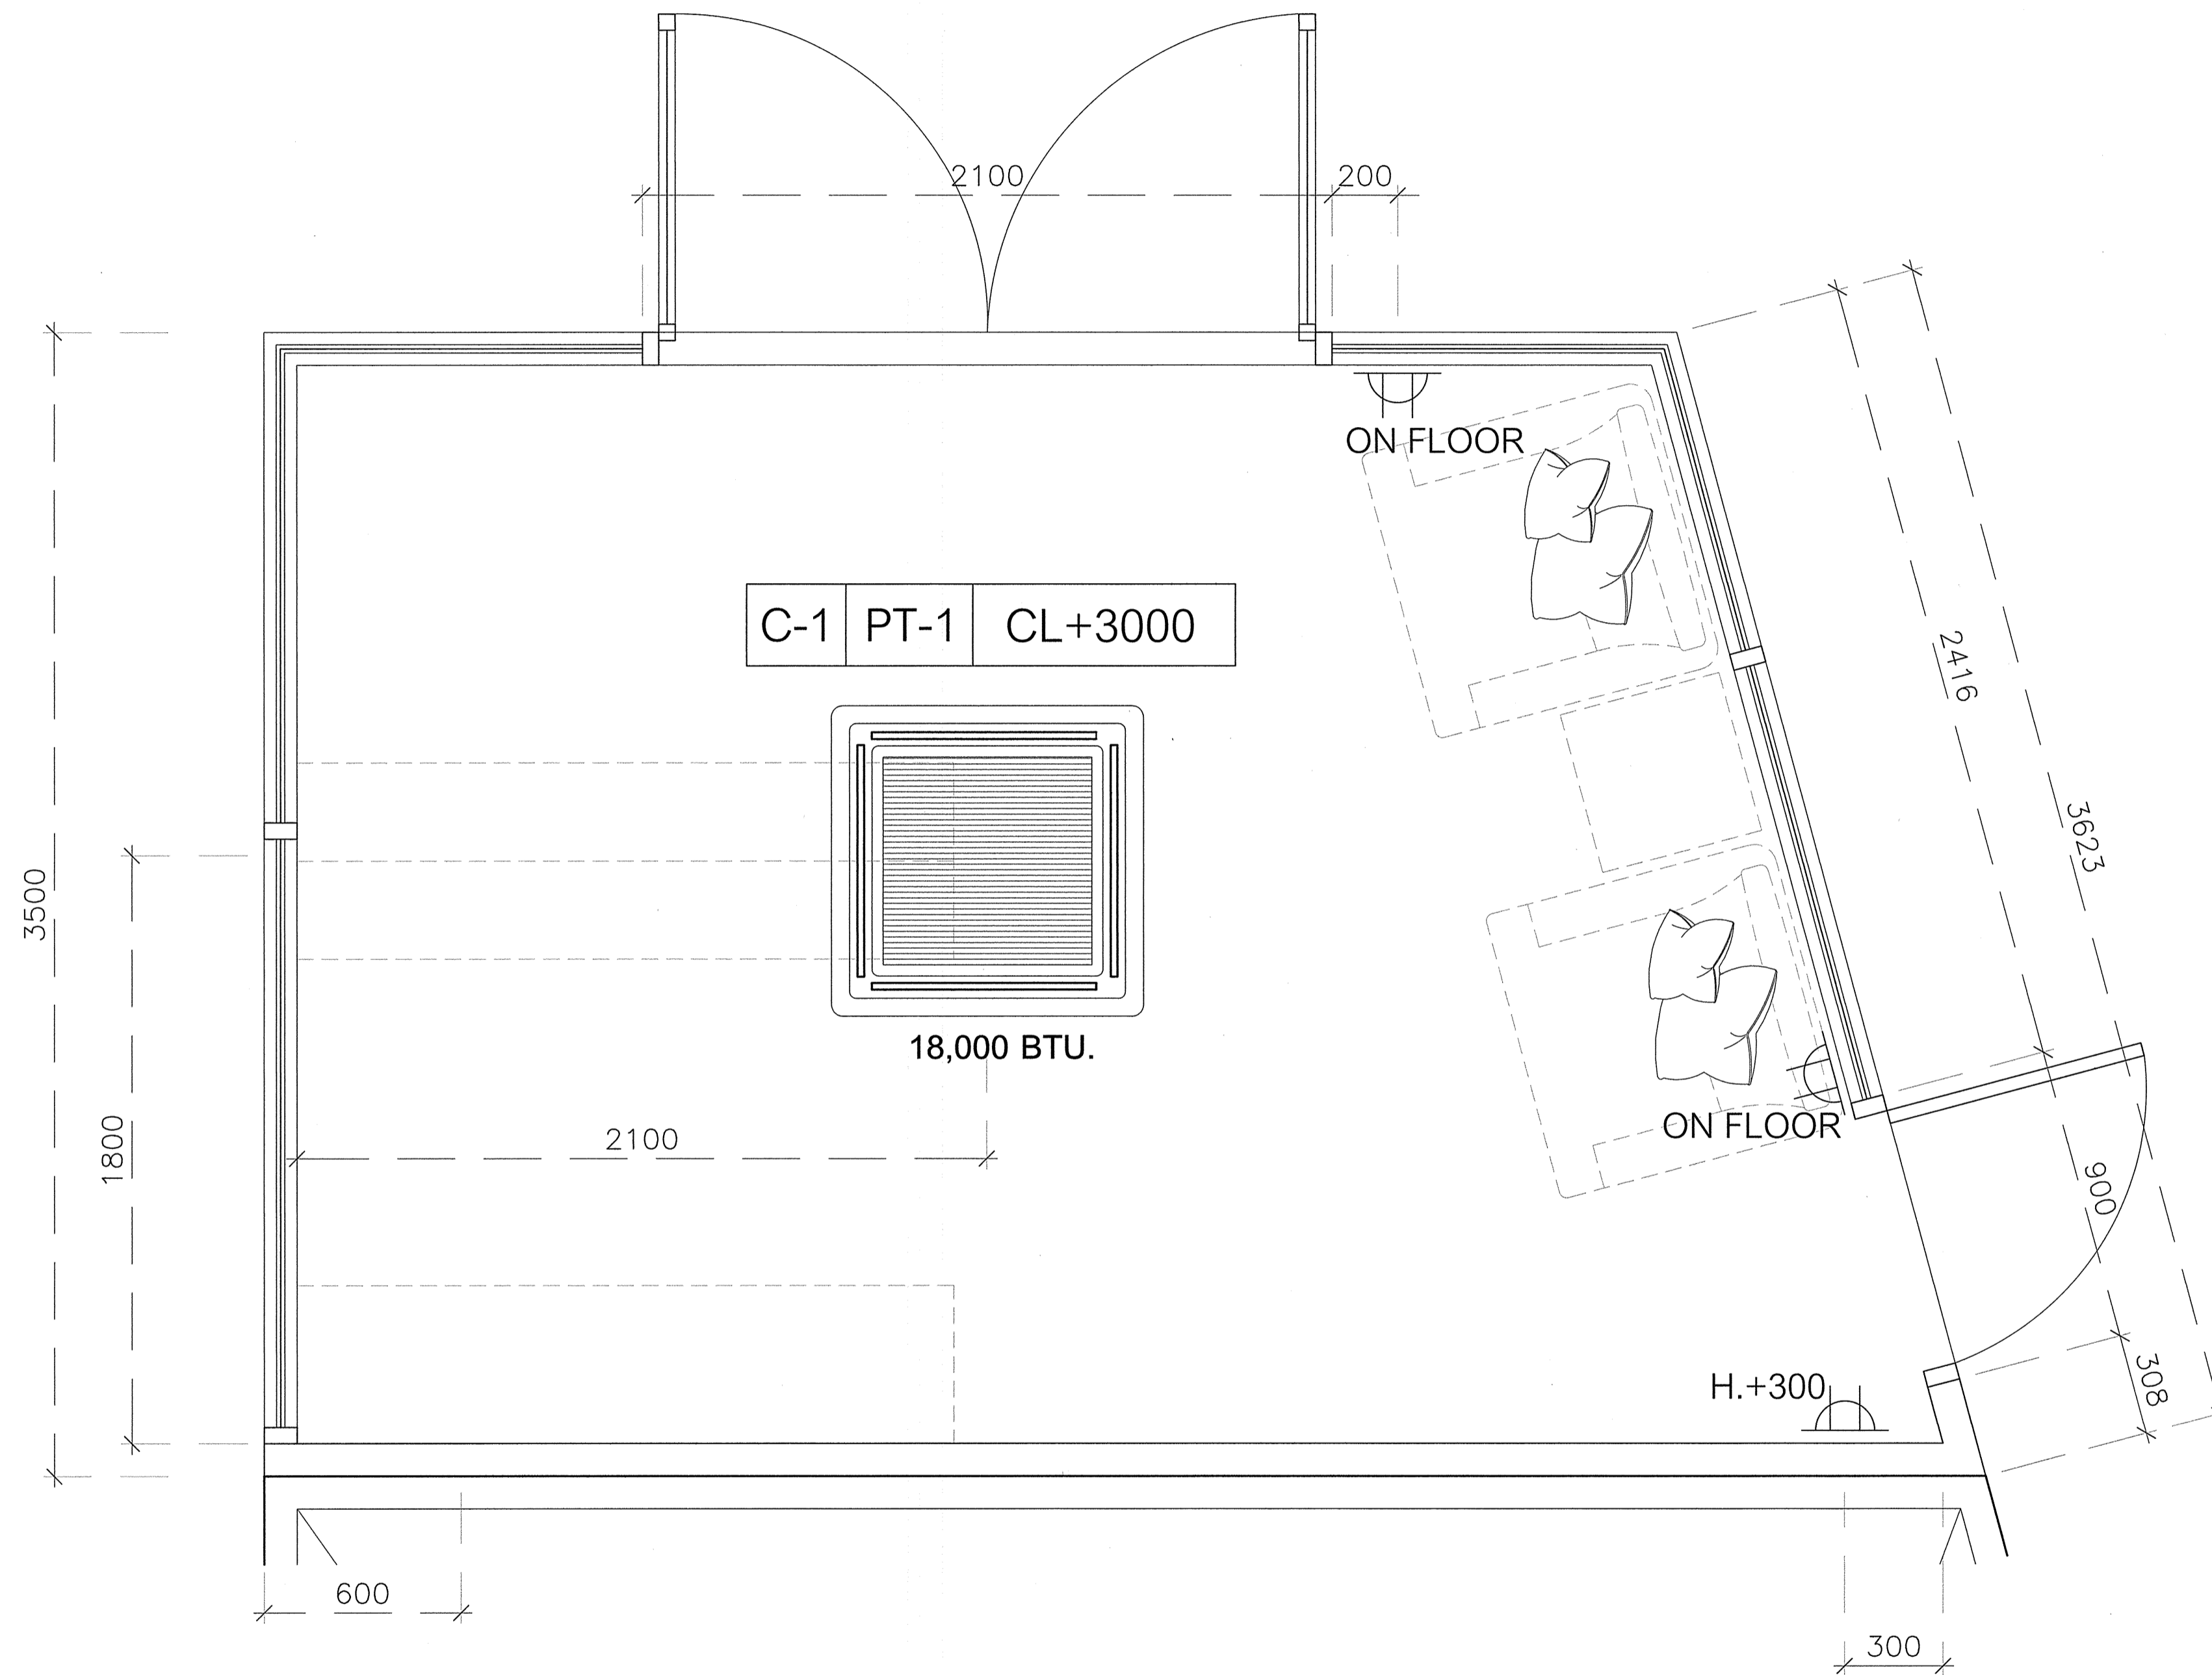

แปลนเครื่องปรับอากาศและพัดลมระบายอากาศ
มาตราส่วน 1:15

* ระยะต่างๆที่แสดงในแบบ ใช้เพื่อประกอบการจัดทำแบบเท่านั้น ให้ผู้รับจ้างสำรวจหน้างานเสร็จก่อนดำเนินการ/เสนอราคา *